

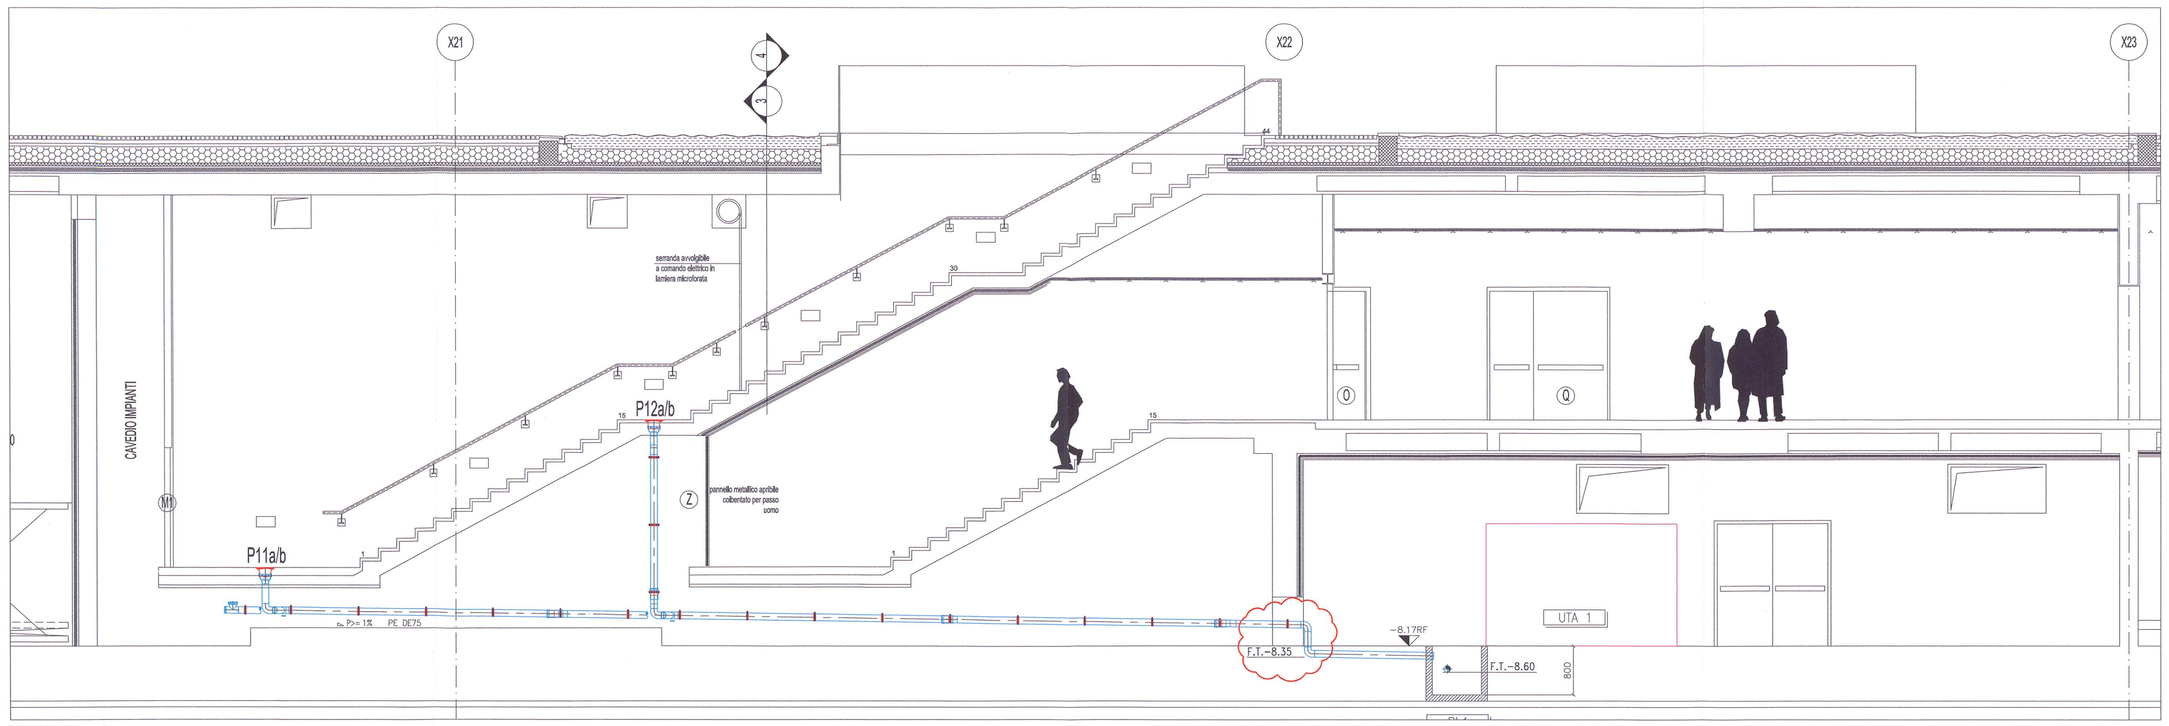



SEZIONE 2-2

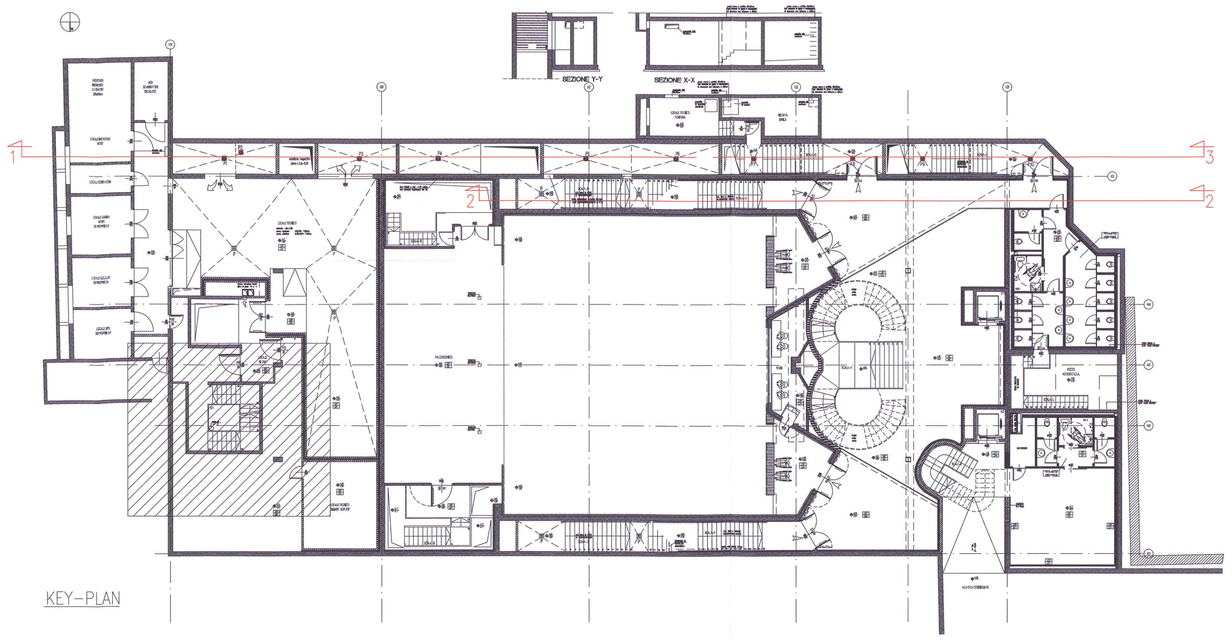

KEY-PLAN

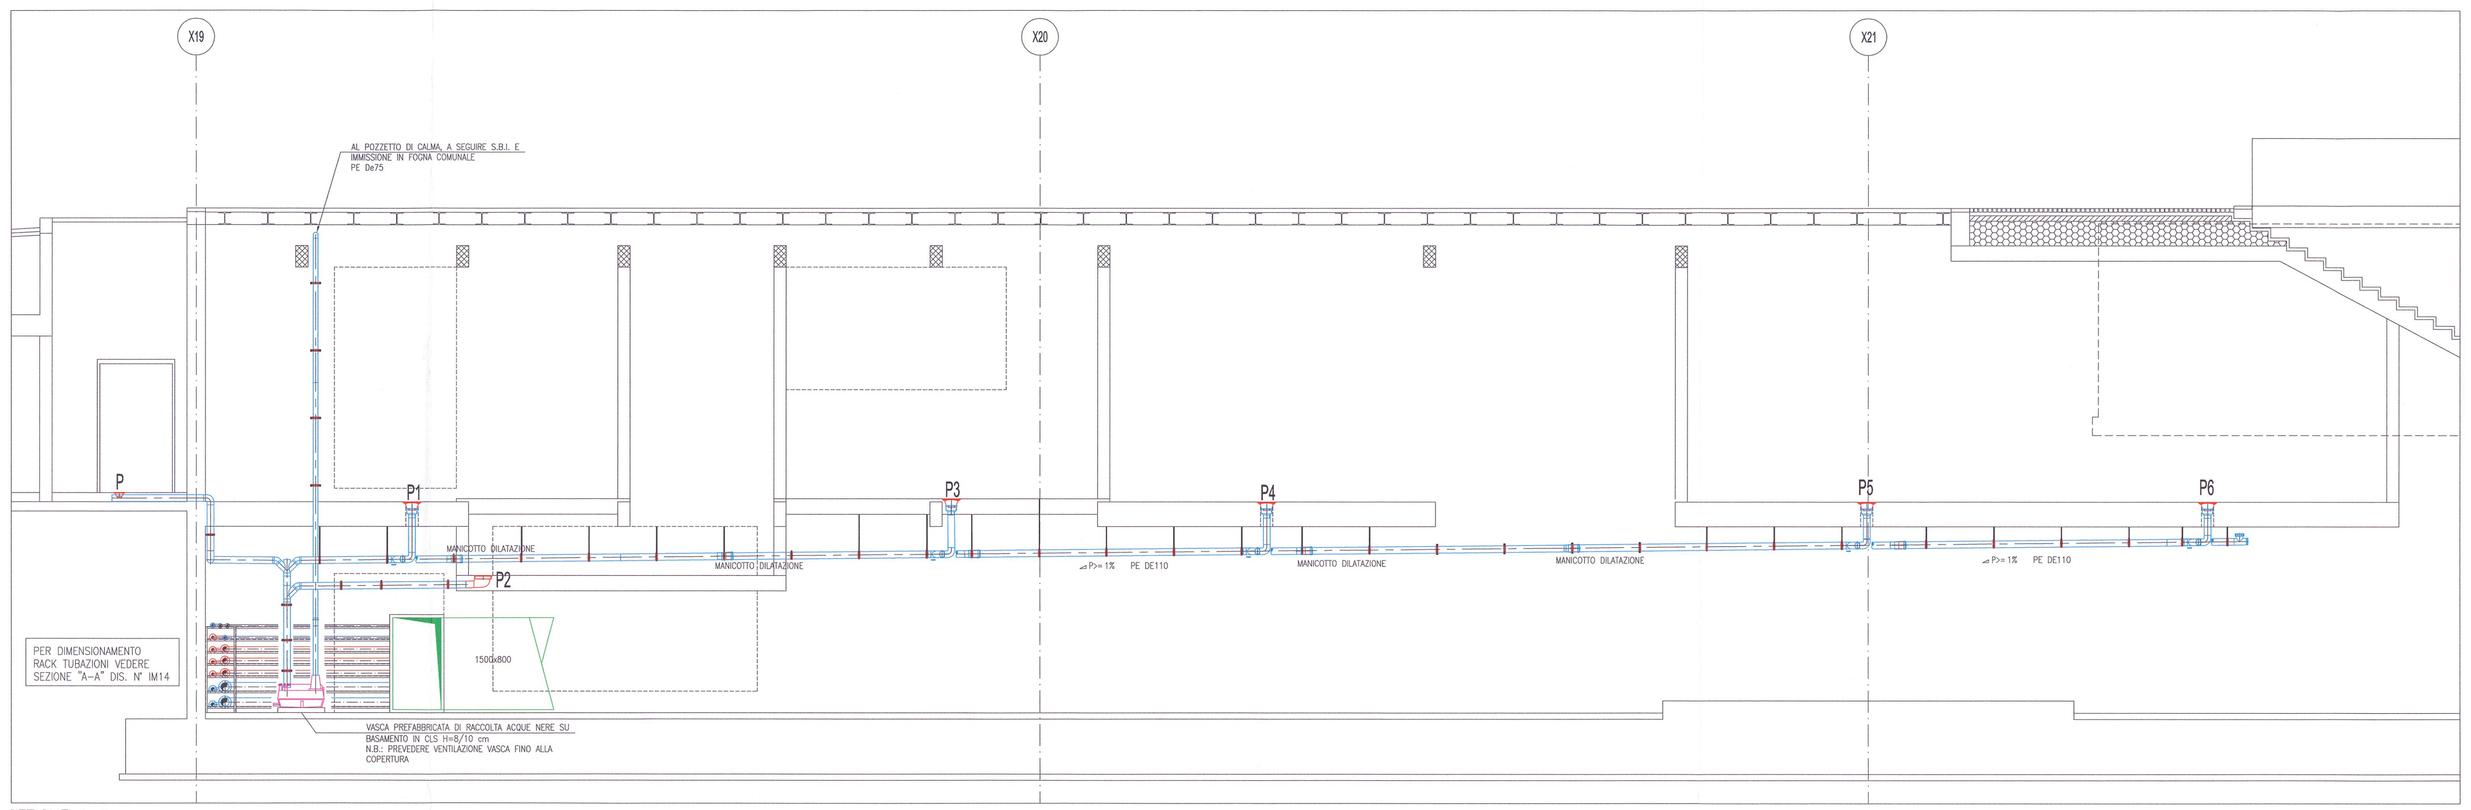

SEZIONE 1-1

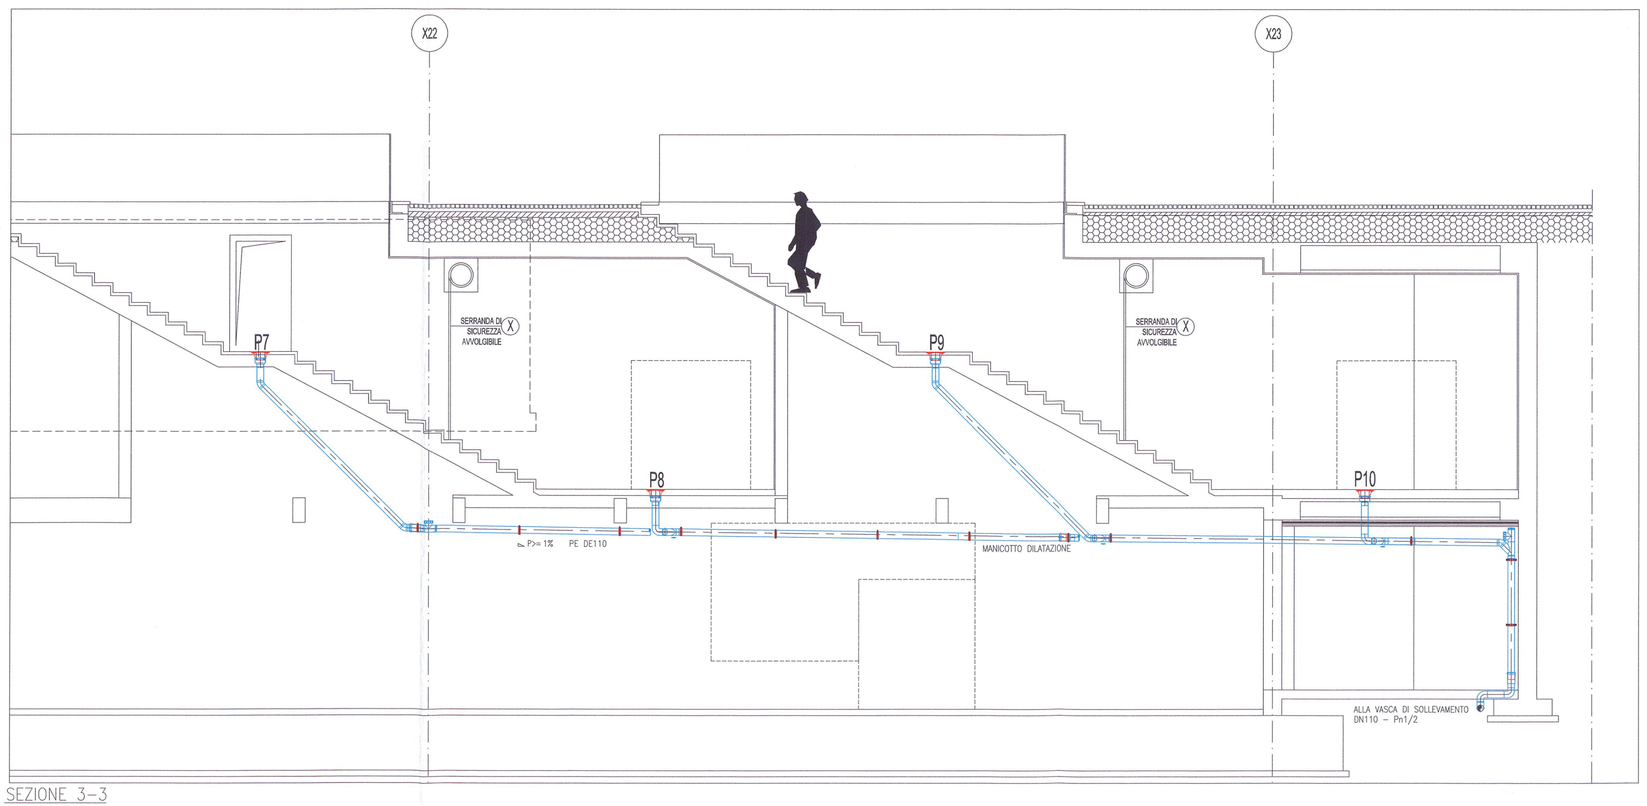

SEZIONE 3-3

TAVOLA VALIDA SOLO PER GLI IMPIANTI MECCANICI

CITTA' DI SEREGNO
Provincia di Monza e Brianza

AREA QUALITA' URBANA E INFRASTRUTTURE
SERVIZIO LAVORI DI EDILIZIA PUBBLICA

RISTRUTTURAZIONE IN AMBITO C.R.U. 16:
REALIZZAZIONE SPAZIO POLIVALENTE, PARCHEGGI INTERRATI E RIQUALIFICAZIONE AREE ADIACENTI

LAVORI COMPLEMENTARI

PROGETTO DEFINITIVO - ESECUTIVO

PROGETTISTA
Ing. Franco Greco

R.U.P.
Arch. Virginio Somaschini

GRUPPO DI LAVORO
Geom. Antonio Tromboni
Geom. Cristina Cereda
Geom. Valente Dezza
Sig.a Immacolata Stabile

ALLEGATO alla DELIBERAZIONE
G.C. n. 238 del 15 DIC. 2014
IL SEGRETARIO SUPP.

oggetto:
IMPIANTI MECCANICI
IMPIANTO IDRICO SANITARIO E RETI DI SCARICO
PIANTA PIANO 2° INTERRATO (QUOTA -8,15) E SEZIONI

Data: NOVEMBRE 2014 | Orientamento: | Tav.: IM13b | Scala: 1:50