

PLIS "Brianza Centrale"

Superficie mantenuta a spazio libero in AIP (4.970 mq)

Verde pubblico * (4.110 mq)

Verde privato vincolato (860 mq)

* Superficie per la quale verrà valutata la possibilità di inserimento nel PLIS "Brianza Centrale"



PROVINCIA
MONZA
BRIANZA



COMUNE DI
SEREGNO

Protocollo di intesa istituzionale ai sensi dell'art.34 delle
norme del PTCP


Provincia di Monza e della Brianza
Il Direttore del Settore Territorio

Comune di Seregno
Area Politiche del Territorio

TAVOLA 4: Spazio libero - Progetto per il paesaggio

Scala: 1:2.000

Data: Marzo 2019

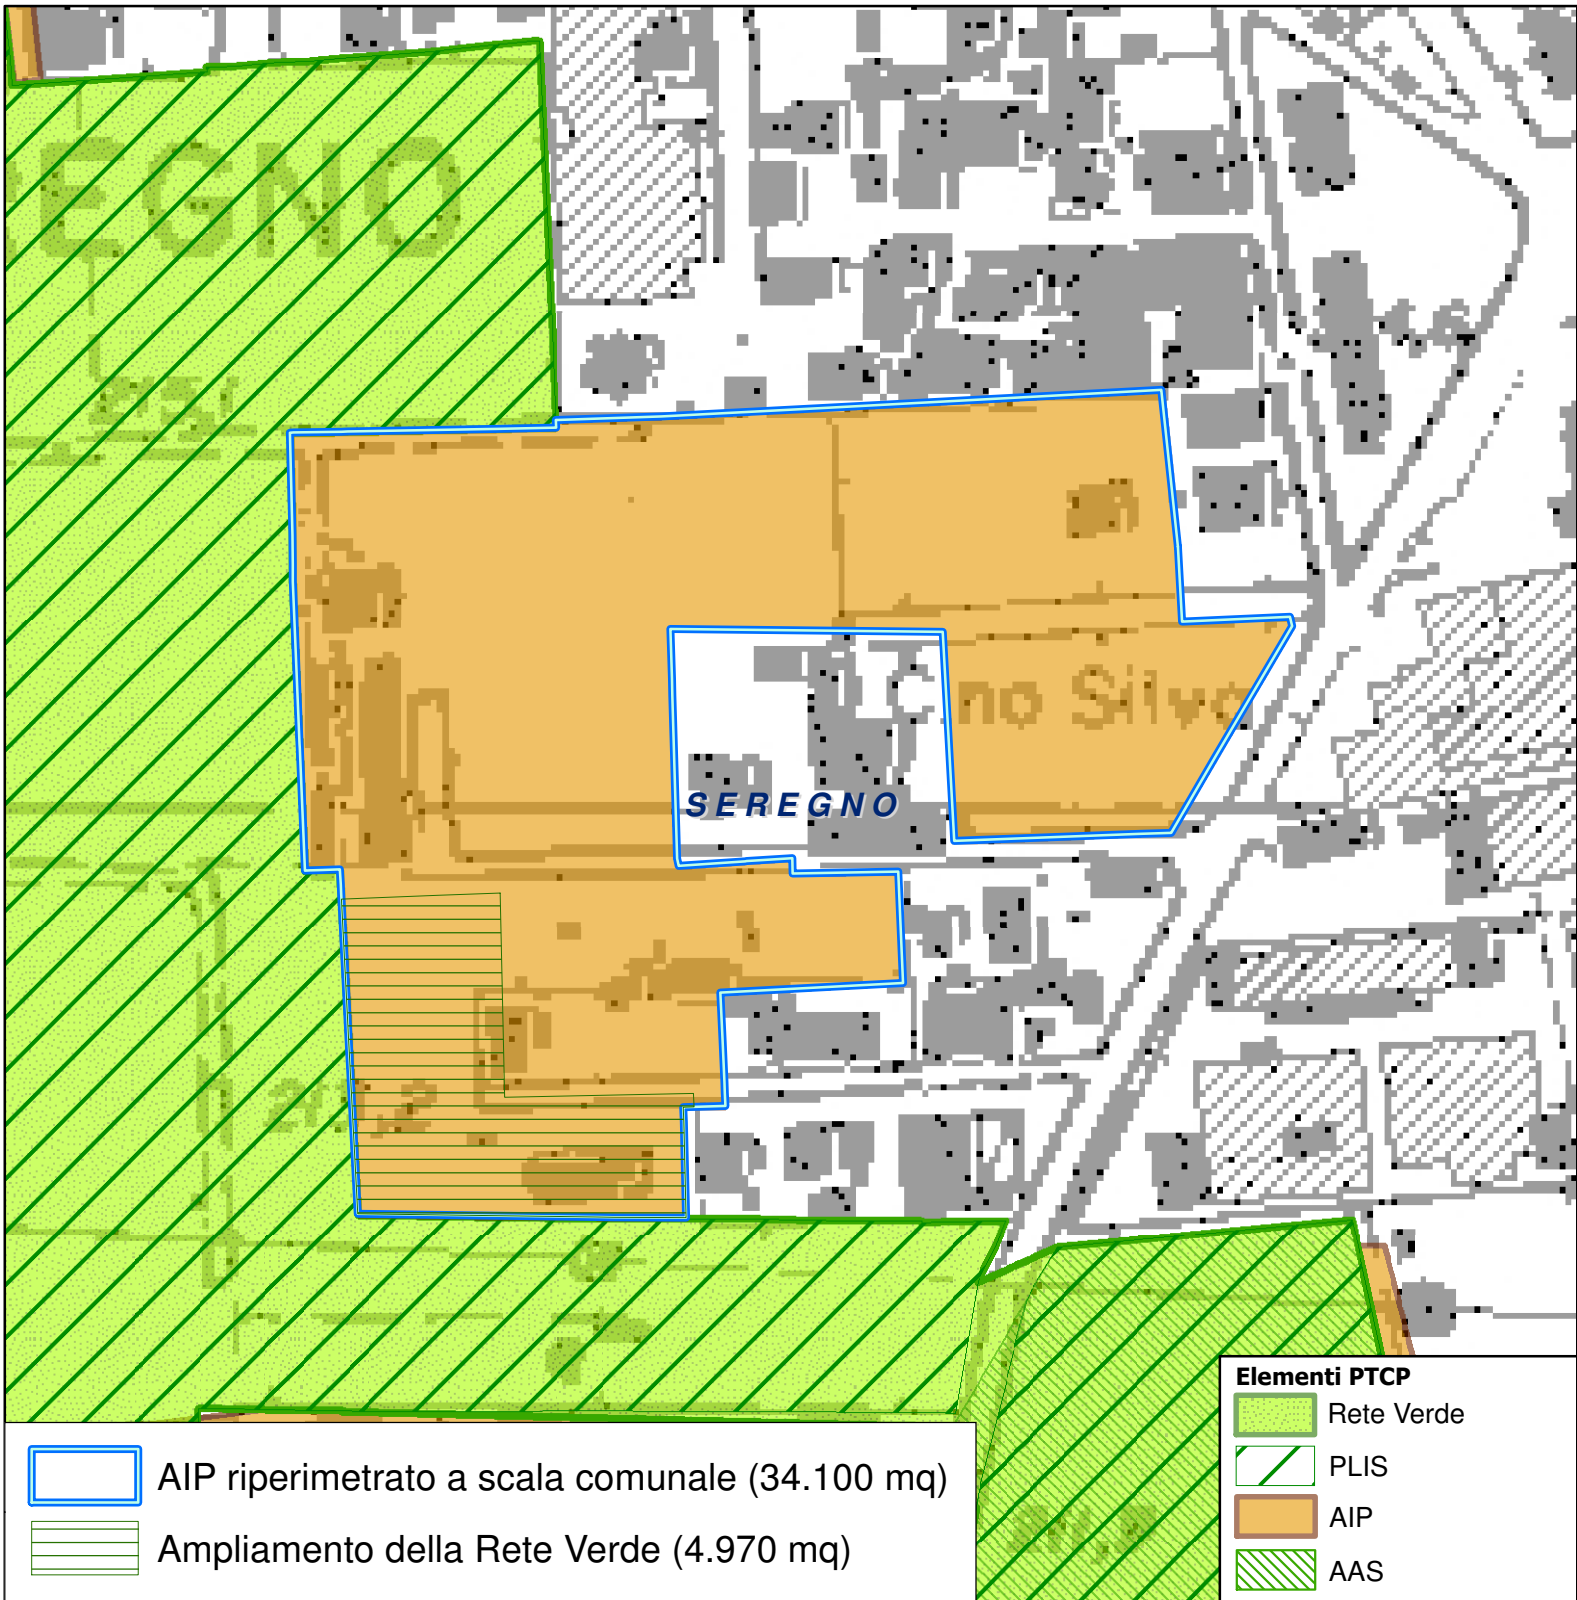

- AIP riperimetrato a scala comunale (34.100 mq)
- Ampliamento della Rete Verde (4.970 mq)

Elementi PTCP

Rete Verde

PLIS

AIP

AAS