



Legenda delle rettifiche cartografiche al PLUS vigente

----- Confine comunale


----- P.L.S. - Parco Bianca Centrale - RETTIFICATO
(Parco Locale di Interesse Sovracommunale)

----- P.L.S. - Parco Bianca Centrale - VIGENTE
(Parco Locale di Interesse Sovracommunale)

----- Rettifiche in ampliamento dovute alla cartografia

----- Rettifiche in riduzione dovute alla cartografia

N.B.: LE RETTIFICHE APPORTATE AL PERIMETRO DEL PLUS SONO CONSEGUENTI AD OGGETTIVE RISULTANZE EMERSE DALLA ROTOTRASLAZIONE DEL SUO PERIMETRO ELABORATO SU BASE CARTOGRAFICA GAUSS-BOAGA ROMA 40 ALLA CARTOGRAFIA DI PGT IN UTM-32

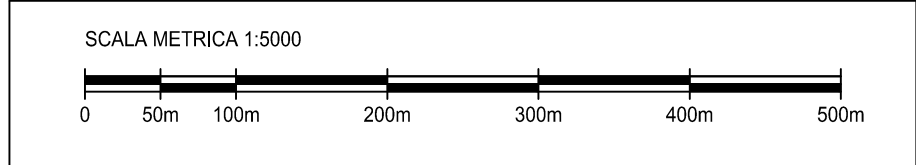

PIANO DI GOVERNO DEL TERRITORIO
L.R. 11.03.2005 n. 12

PGT

atto del PGT:
DOCUMENTO DI PIANO
PIANO DELLE REGOLE
PIANO DEI SERVIZI



Sindaco:
Giacinto Mariani
Assessore alla Pianificazione Territoriale:
Edoardo Mazza
Dirigente dell' Area Territoriale:
Calogero Grisafi
Segretario Comunale:
dr. Giuseppe Massimo Crisera
Gruppo di progettazione:
dr. arch. Giorgio de Wolf (urbanista)
prof. avv. Emanuele Bressolo (ingegnere)
geom. Gianluca Coltro (collaboratore)

Comune di SEREGNO
Provincia di Monza e Brianza

adozione
delibera C.C. n. 125
del 12.12.2013

approvazione
delibera C.C. n. 51
del 28.06.2014



INDIVIDUAZIONE
RETTIFICHE CARTOGRAFICHE
AL PLUS VIGENTE
data: GIUGNO 2014
agg.:

PR_{01d}
scala: 1:5000