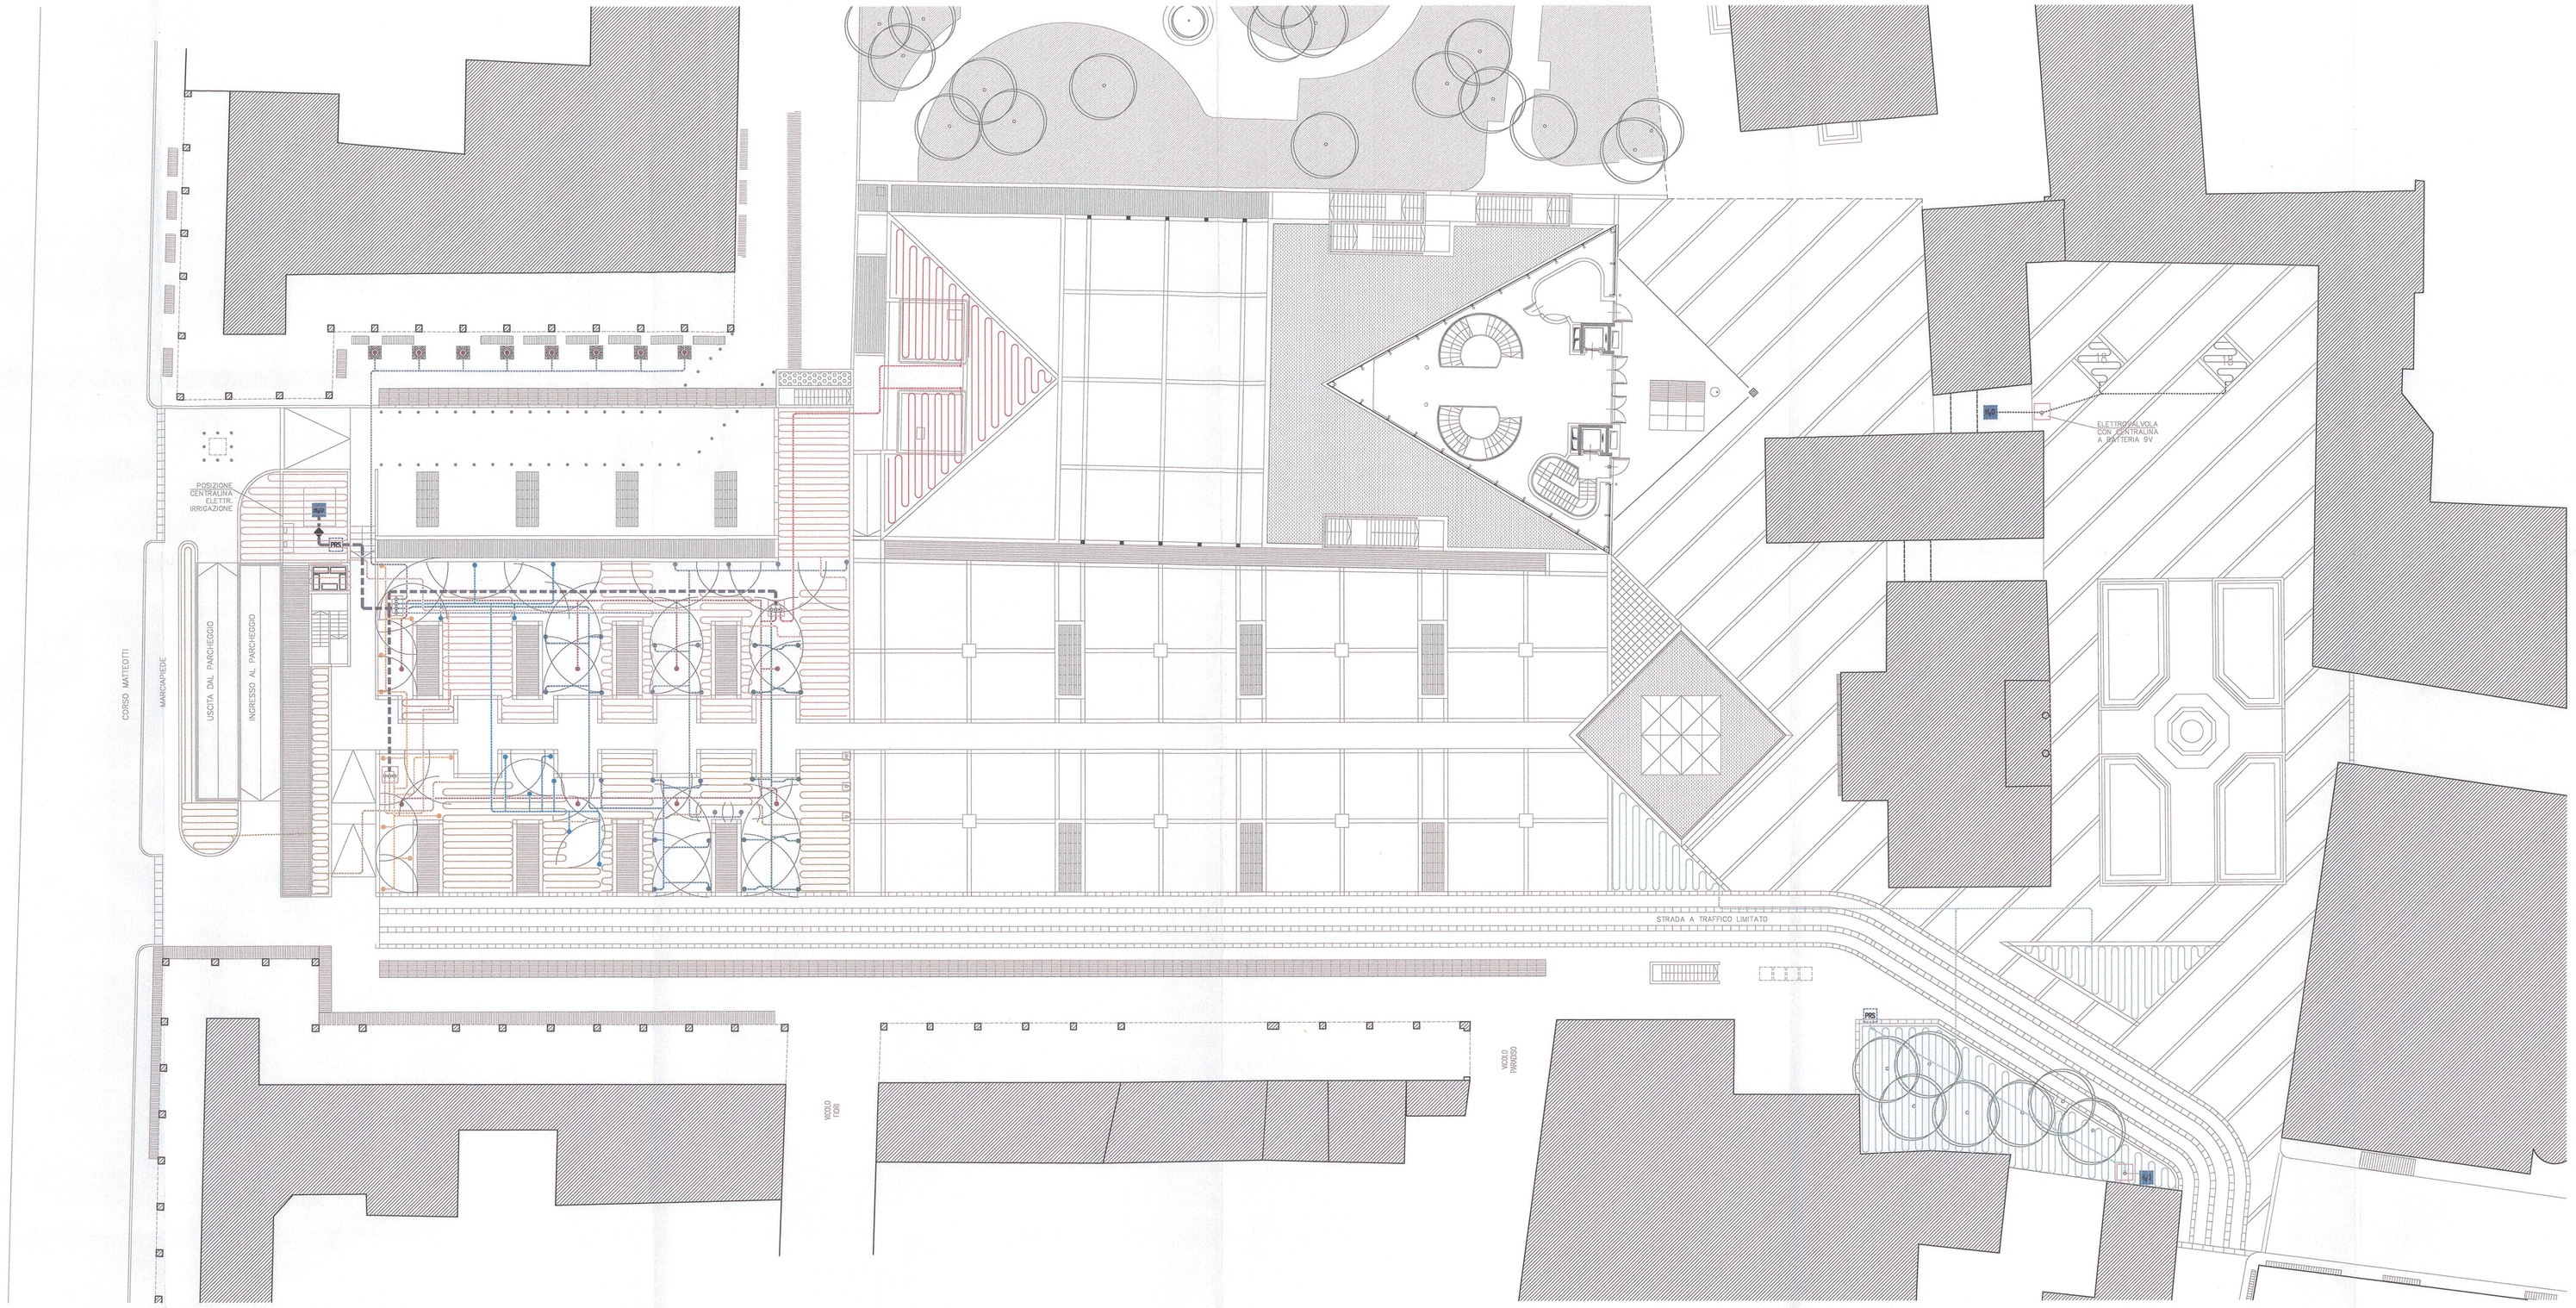
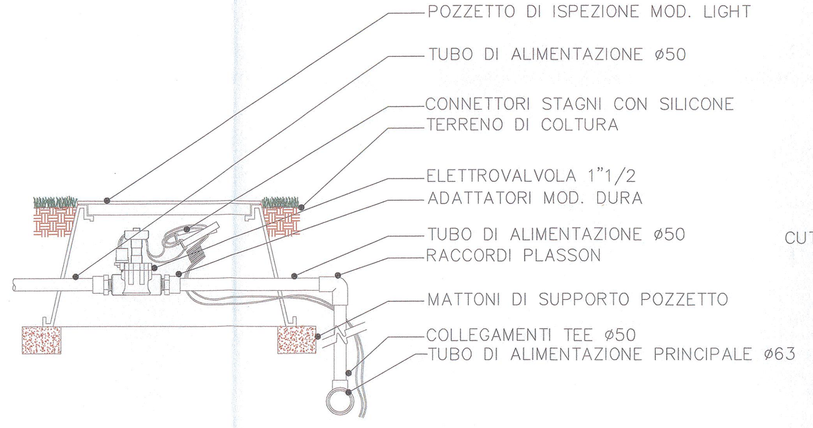


PARTICOLARE POZZETTO

DICONNETTORE E GRUPPO DI ALIMENTAZIONE COLLETTORI ELETTROVALVOLE





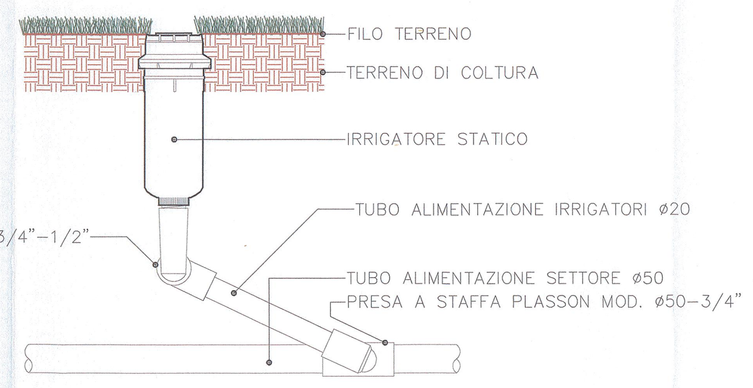


TAVOLA VALIDA SOLO PER IL PROGETTO DELL'IMPIANTO D'IRRIGAZIONE

LEGENDA:

MODELLO IRRIGATORI	QUANTITA'	SETTORI (n°)
STATICO -------	10	1
STATICO -------	10	2
STATICO -------	11	3
STATICO -------	10	4
STATICO -------	10	5
ALA GOCCIOLANTE -------	250mt.	6
ALA GOCCIOLANTE -------	615mt.	7
ALA GOCCIOLANTE -------	525mt.	8
GOCCIOLATORE -------	8	9
GOCCIOLATORE -------	8	10
ALA GOCCIOLANTE -------	474mt.	1 (a parte)
ALA GOCCIOLANTE -------	36mt.	1 (a parte)
PRS POZZETTO CON RUBINETTO SVUOT. IMPIANTO		
ELETTROVALVOLA 1"1/2		
TUBAZIONE PRINCIPALE ø63		

N.B. Facciamo presente che l'impianto di irrigazione è stato calcolato considerando l'area verde esistente e/o in progetto e che in fase di esecuzione lavori, potranno esserci delle modeste variazioni.

ALLEGATO alla DELIBERAZIONE G.C. N° 238 del 15 DIC. 2014 IL SEGRETARIO

ALLEGATO alla DELIBERAZIONE C.C. N° 13 del 04-02-2010 IL SEGRETARIO

MSC Associati S.r.l.
C.F. e P.I. 03900400968
Ing. Cesare Schiatti
Albo Ingegneri di Milano n. 6324

DIRETTORE LAVORI

COMUNE DI SEREGNO
0077418/2009 - 22/12/2009
ARRIVO - 006-005

02	PERIZIA N. 09	RDCM	SCHP	SCHC	18-12-2009
01	PERIZIA N. 07 - AGGIUNTE PIANTE SU P.ZZA LIBERTA'	SCHR	SCHP	SCHC	31-01-2009
00	EMISSIONE	SCHR	SCHP	SCHC	10-11-2008
Indice	Aggiornamenti	Redatto	Verificato	Approvato	Data

Direzione Lavori e Coordinamento Sicurezza in Fase di Esecuzione

ATI
MSC ASSOCIATI s.r.l
INARCHECK s.p.o
ALONSO SOLIVANO ARQUITECTO LDA
CONSULENZE e SERVIZI di INGEGNERIA s.r.l
ING. PIERPAOLO SCHIATTI
ARCH. ROBERTA SCHIATTI

Committente
AMMINISTRAZIONE COMUNALE CITTA' DI SEREGNO (MI)

Commessa
RISTRUTTURAZIONE IN AMBITO C.R.U. 16:
REALIZZAZIONE NUOVO PALAZZO COMUNALE,
PARCHEGGI INTERRATI E RIQUALIFICAZIONE AREE ADIACENTI

Modifica Progetto
REALIZZAZIONE SPAZIO POLIVALENTE, PARCHEGGIO
INTERRATO E RIQUALIFICAZIONE AREE ADIACENTI
PERIZIA DI VARIANTE N.06 - PIAZZA

Tavola
PROGETTO IMPIANTO IRRIGAZIONE
PLANIMETRIA GENERALE

File	Software	Scala
A4065AVA013-02.dwg	AUTOCAD	1:200

Codice Commessa	Sigla	Numero	Aggiornam.
A4065	AVA	014	- 02

E' vietata la riproduzione di questo documento senza la preventiva autorizzazione