




PART.30 - PARAPETTO SALA POLIVALENTE

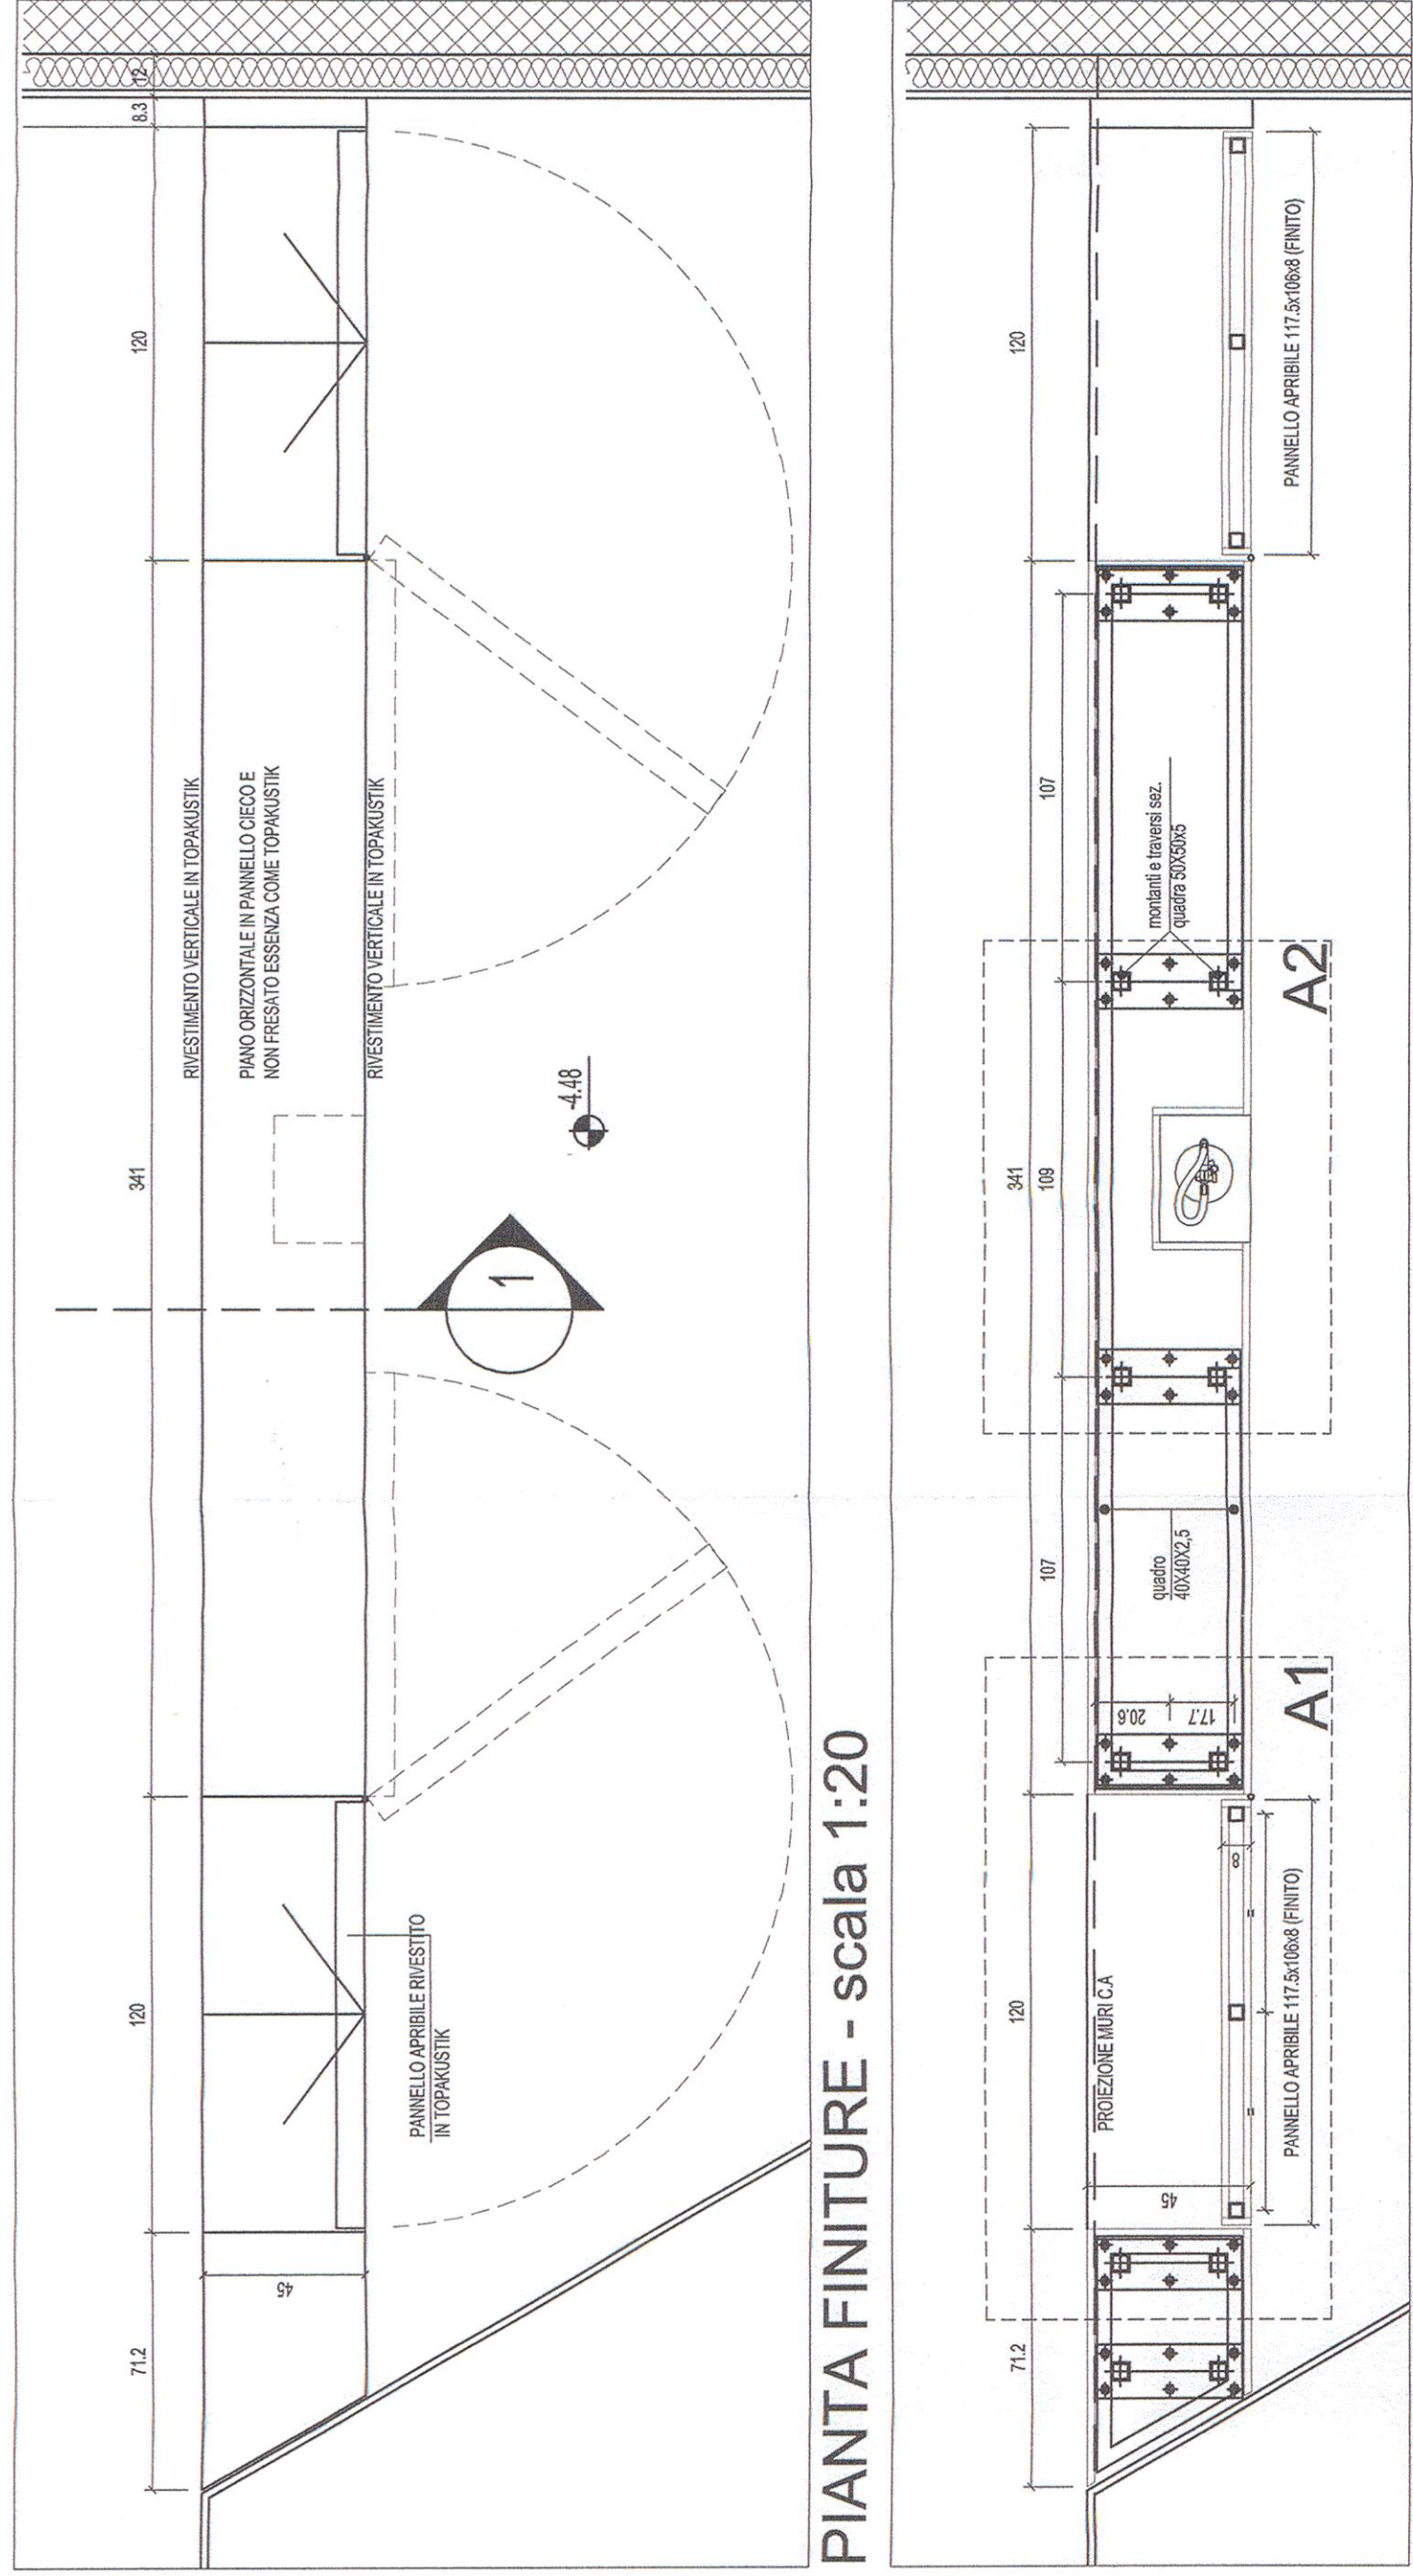

PIANTA STRUTTURA - scala 1:20

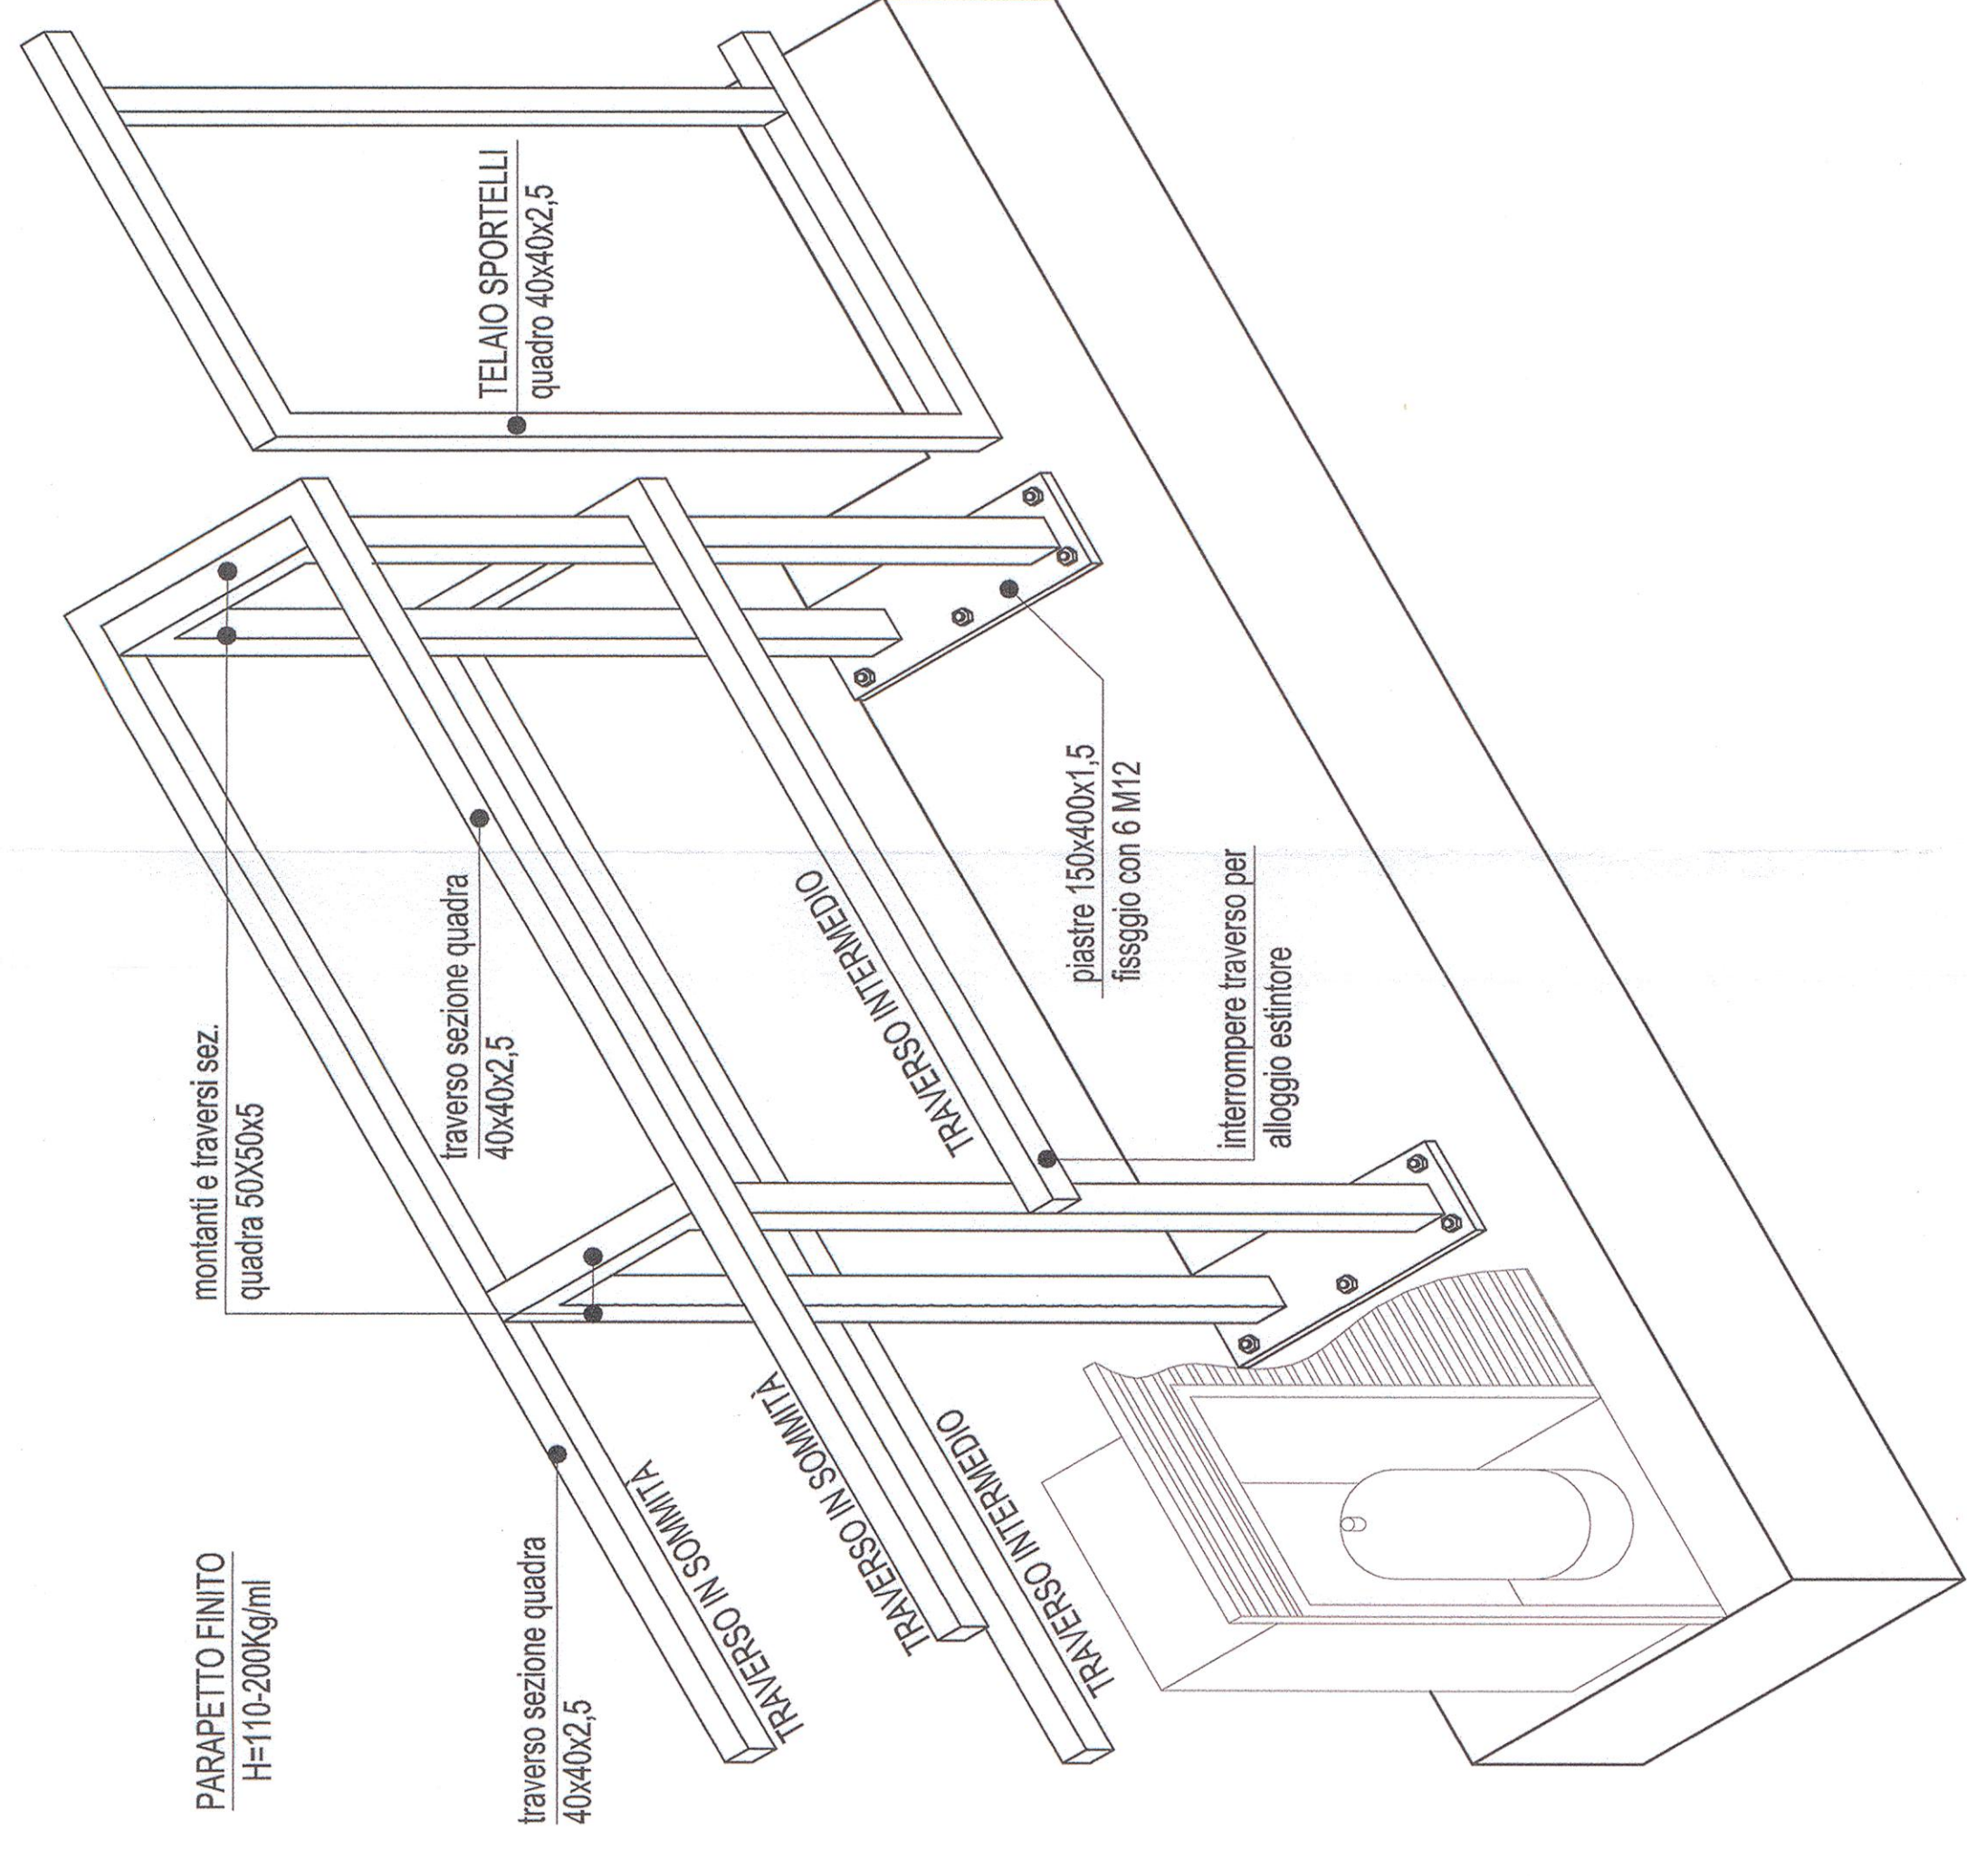

SEZ. 1 - scala 1:10

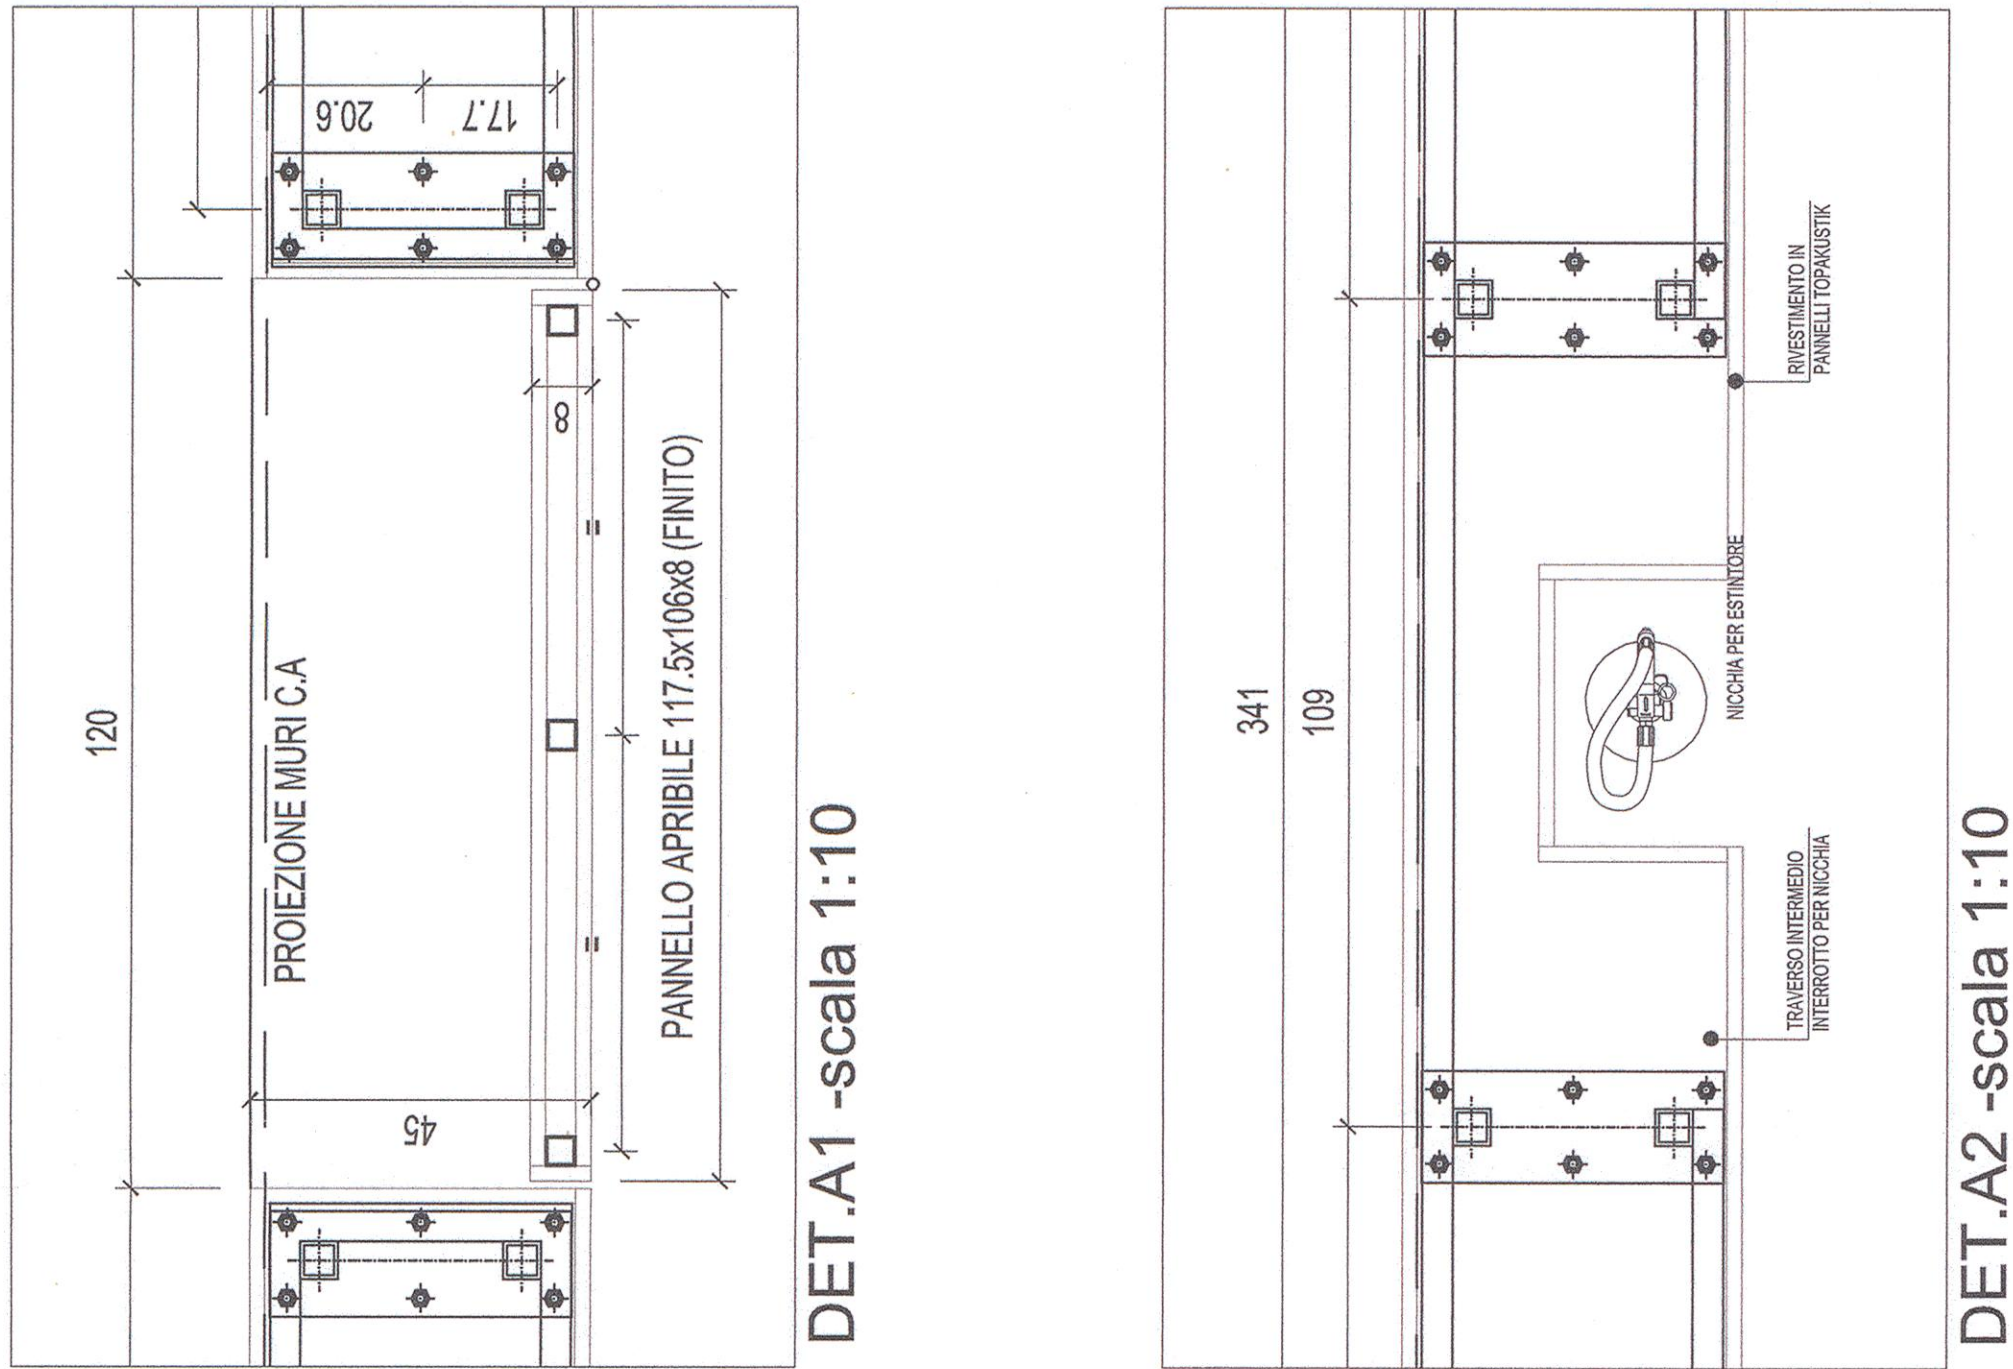


DET.A1 - scala 1:10

DET.A2 - scala 1:10

ABACO PARAPETTI IN VETRO SCALE B-C-D-E


PART. 32

VISTA TRATTI LUNGI

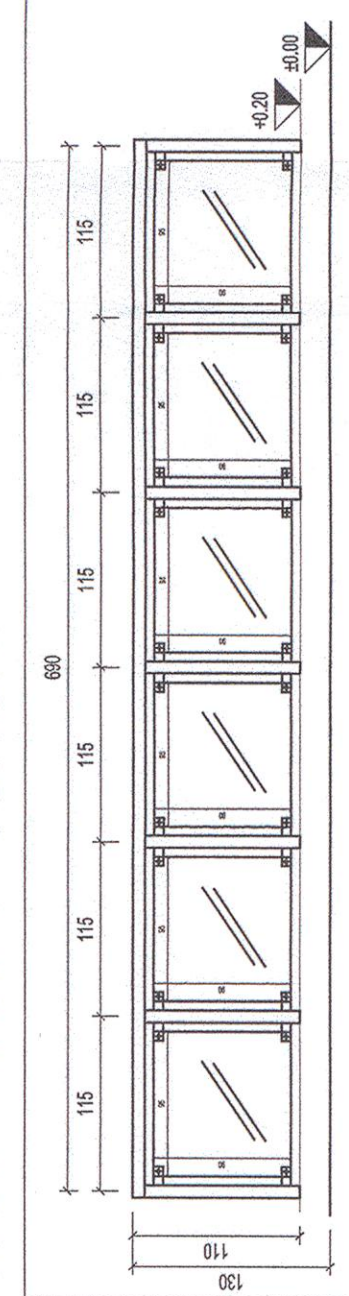


PROSPETTI A-B = C-D = E-F = G-H = I-L = M-N = O-P


VISTA TRATTI CORTI

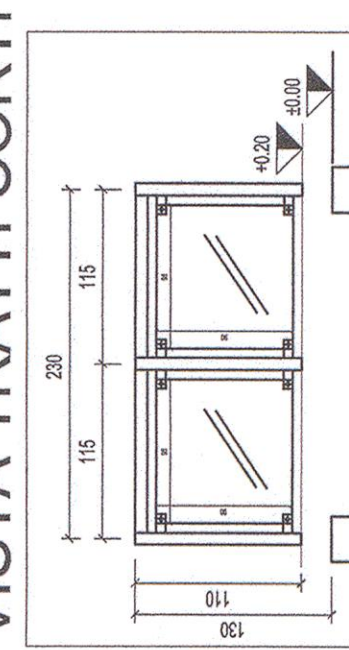


PROSPETTI B-C; E-D; H-I; P-M

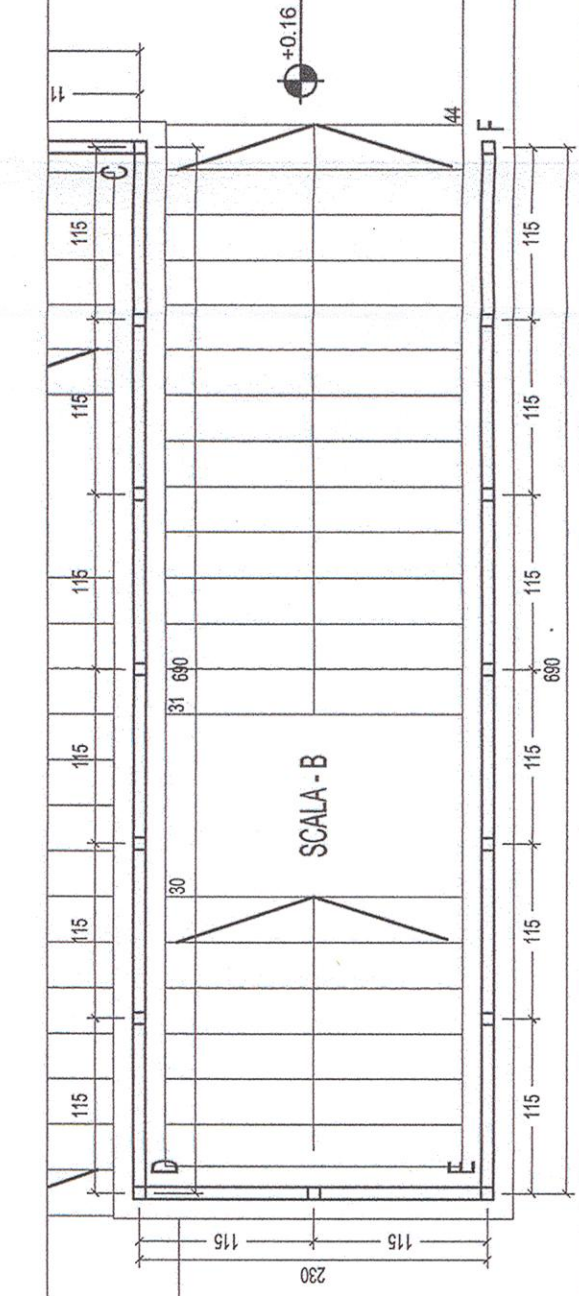


SCALE B - sc. 1:50

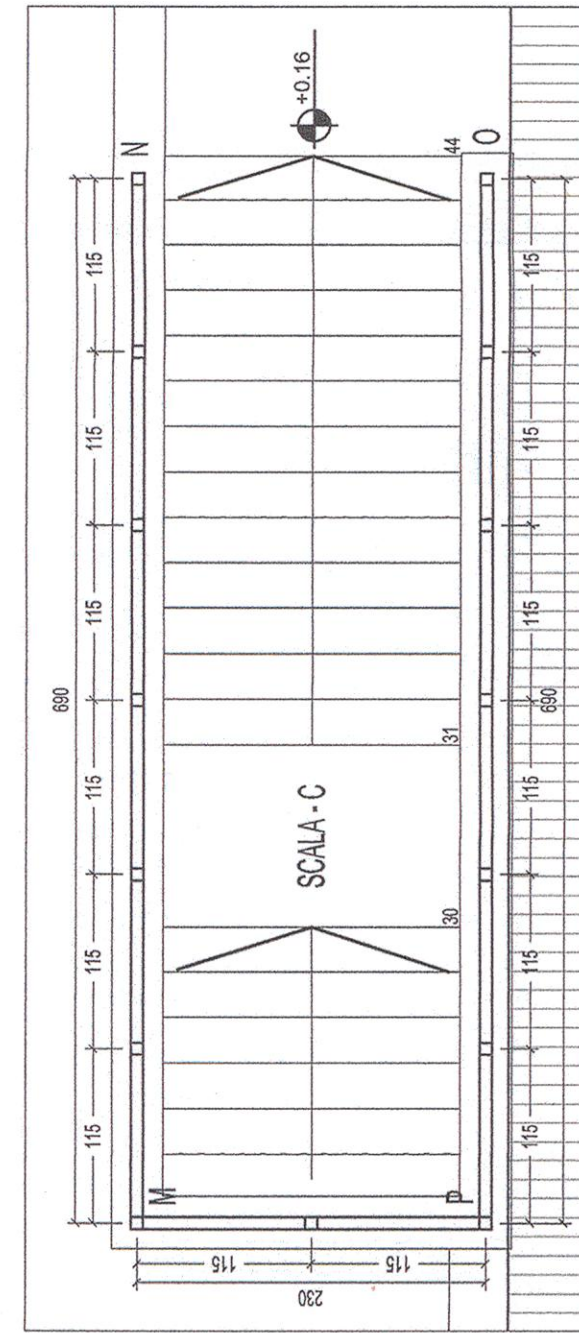


SCALE C - sc. 1:50

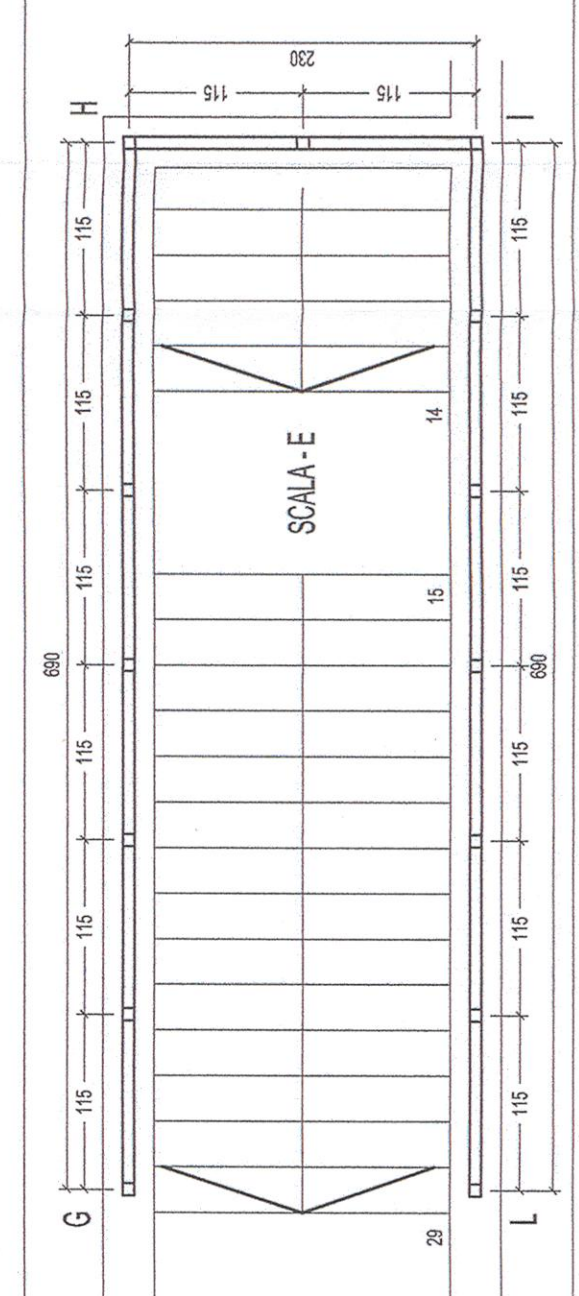

SCALE E - sc. 1:50

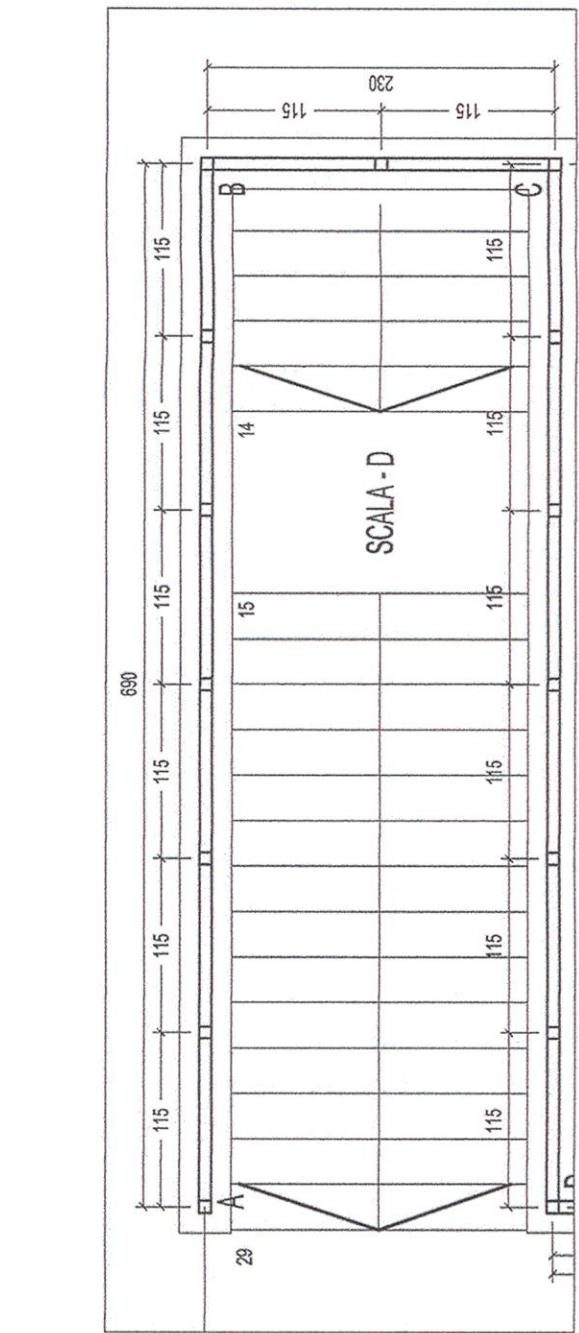


SCALE D - sc. 1:50

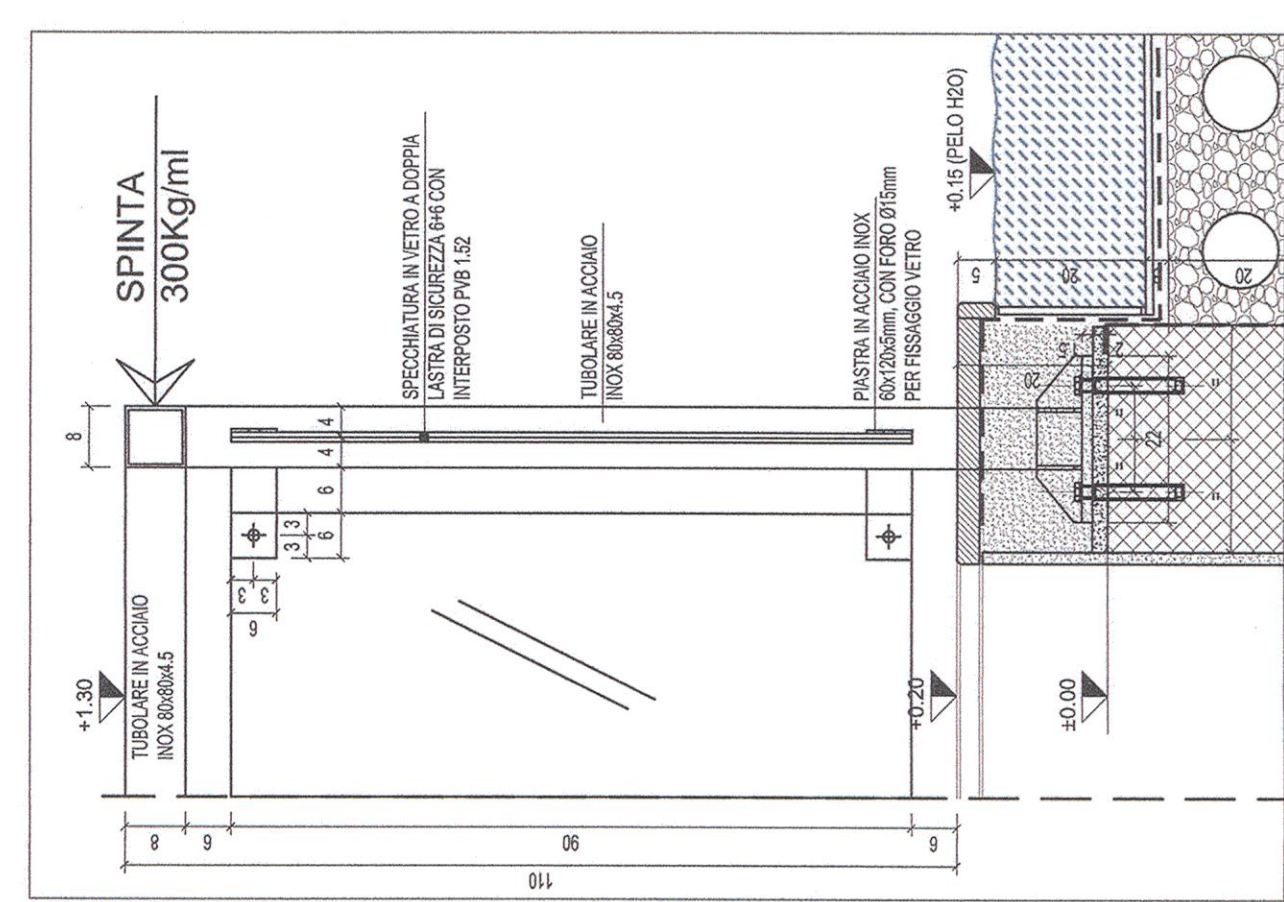


SCALE A - sc. 1:50

PART.31 - sc.1:50


PORTALI ASCENSORI

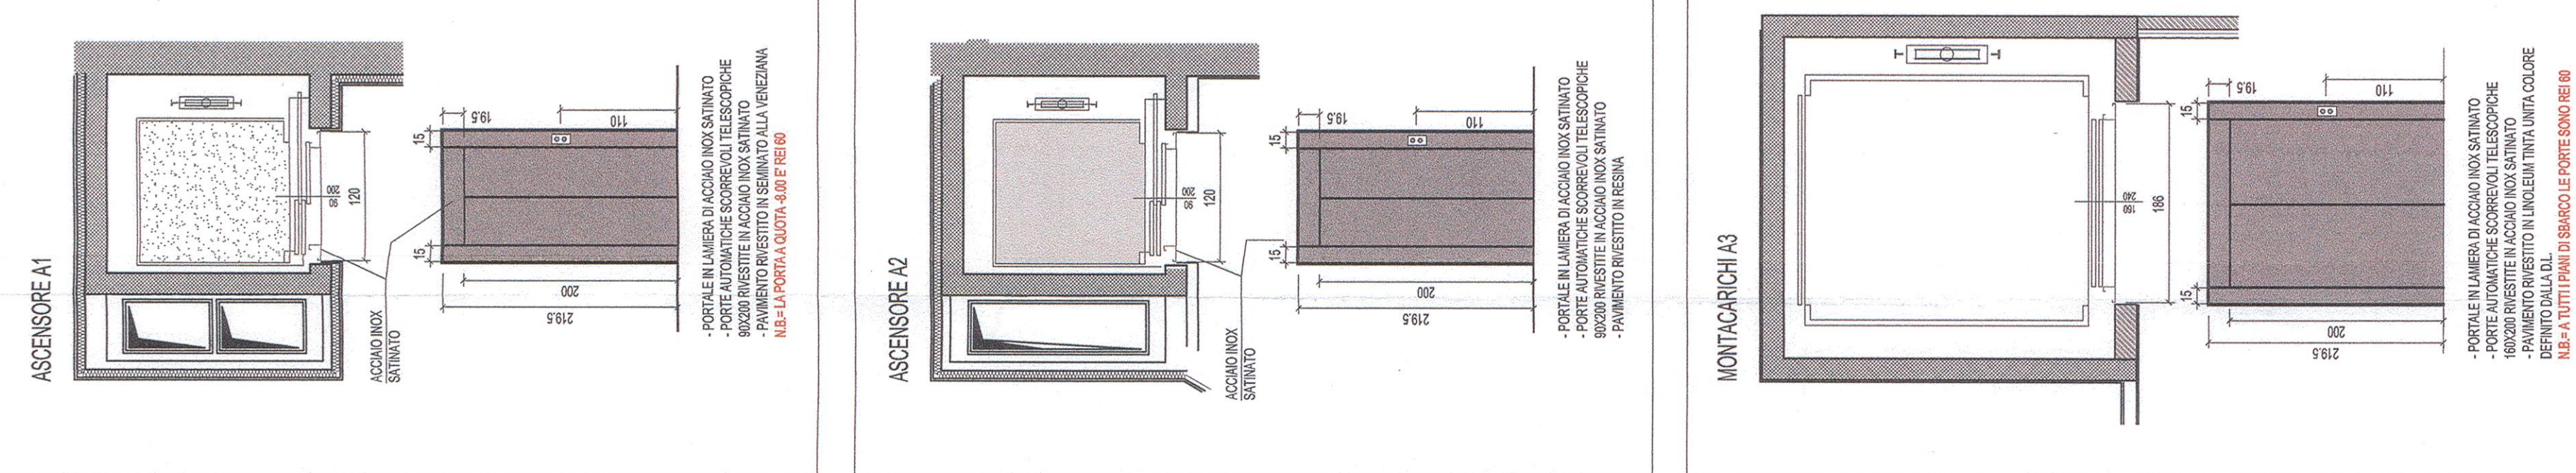


SCALA - I

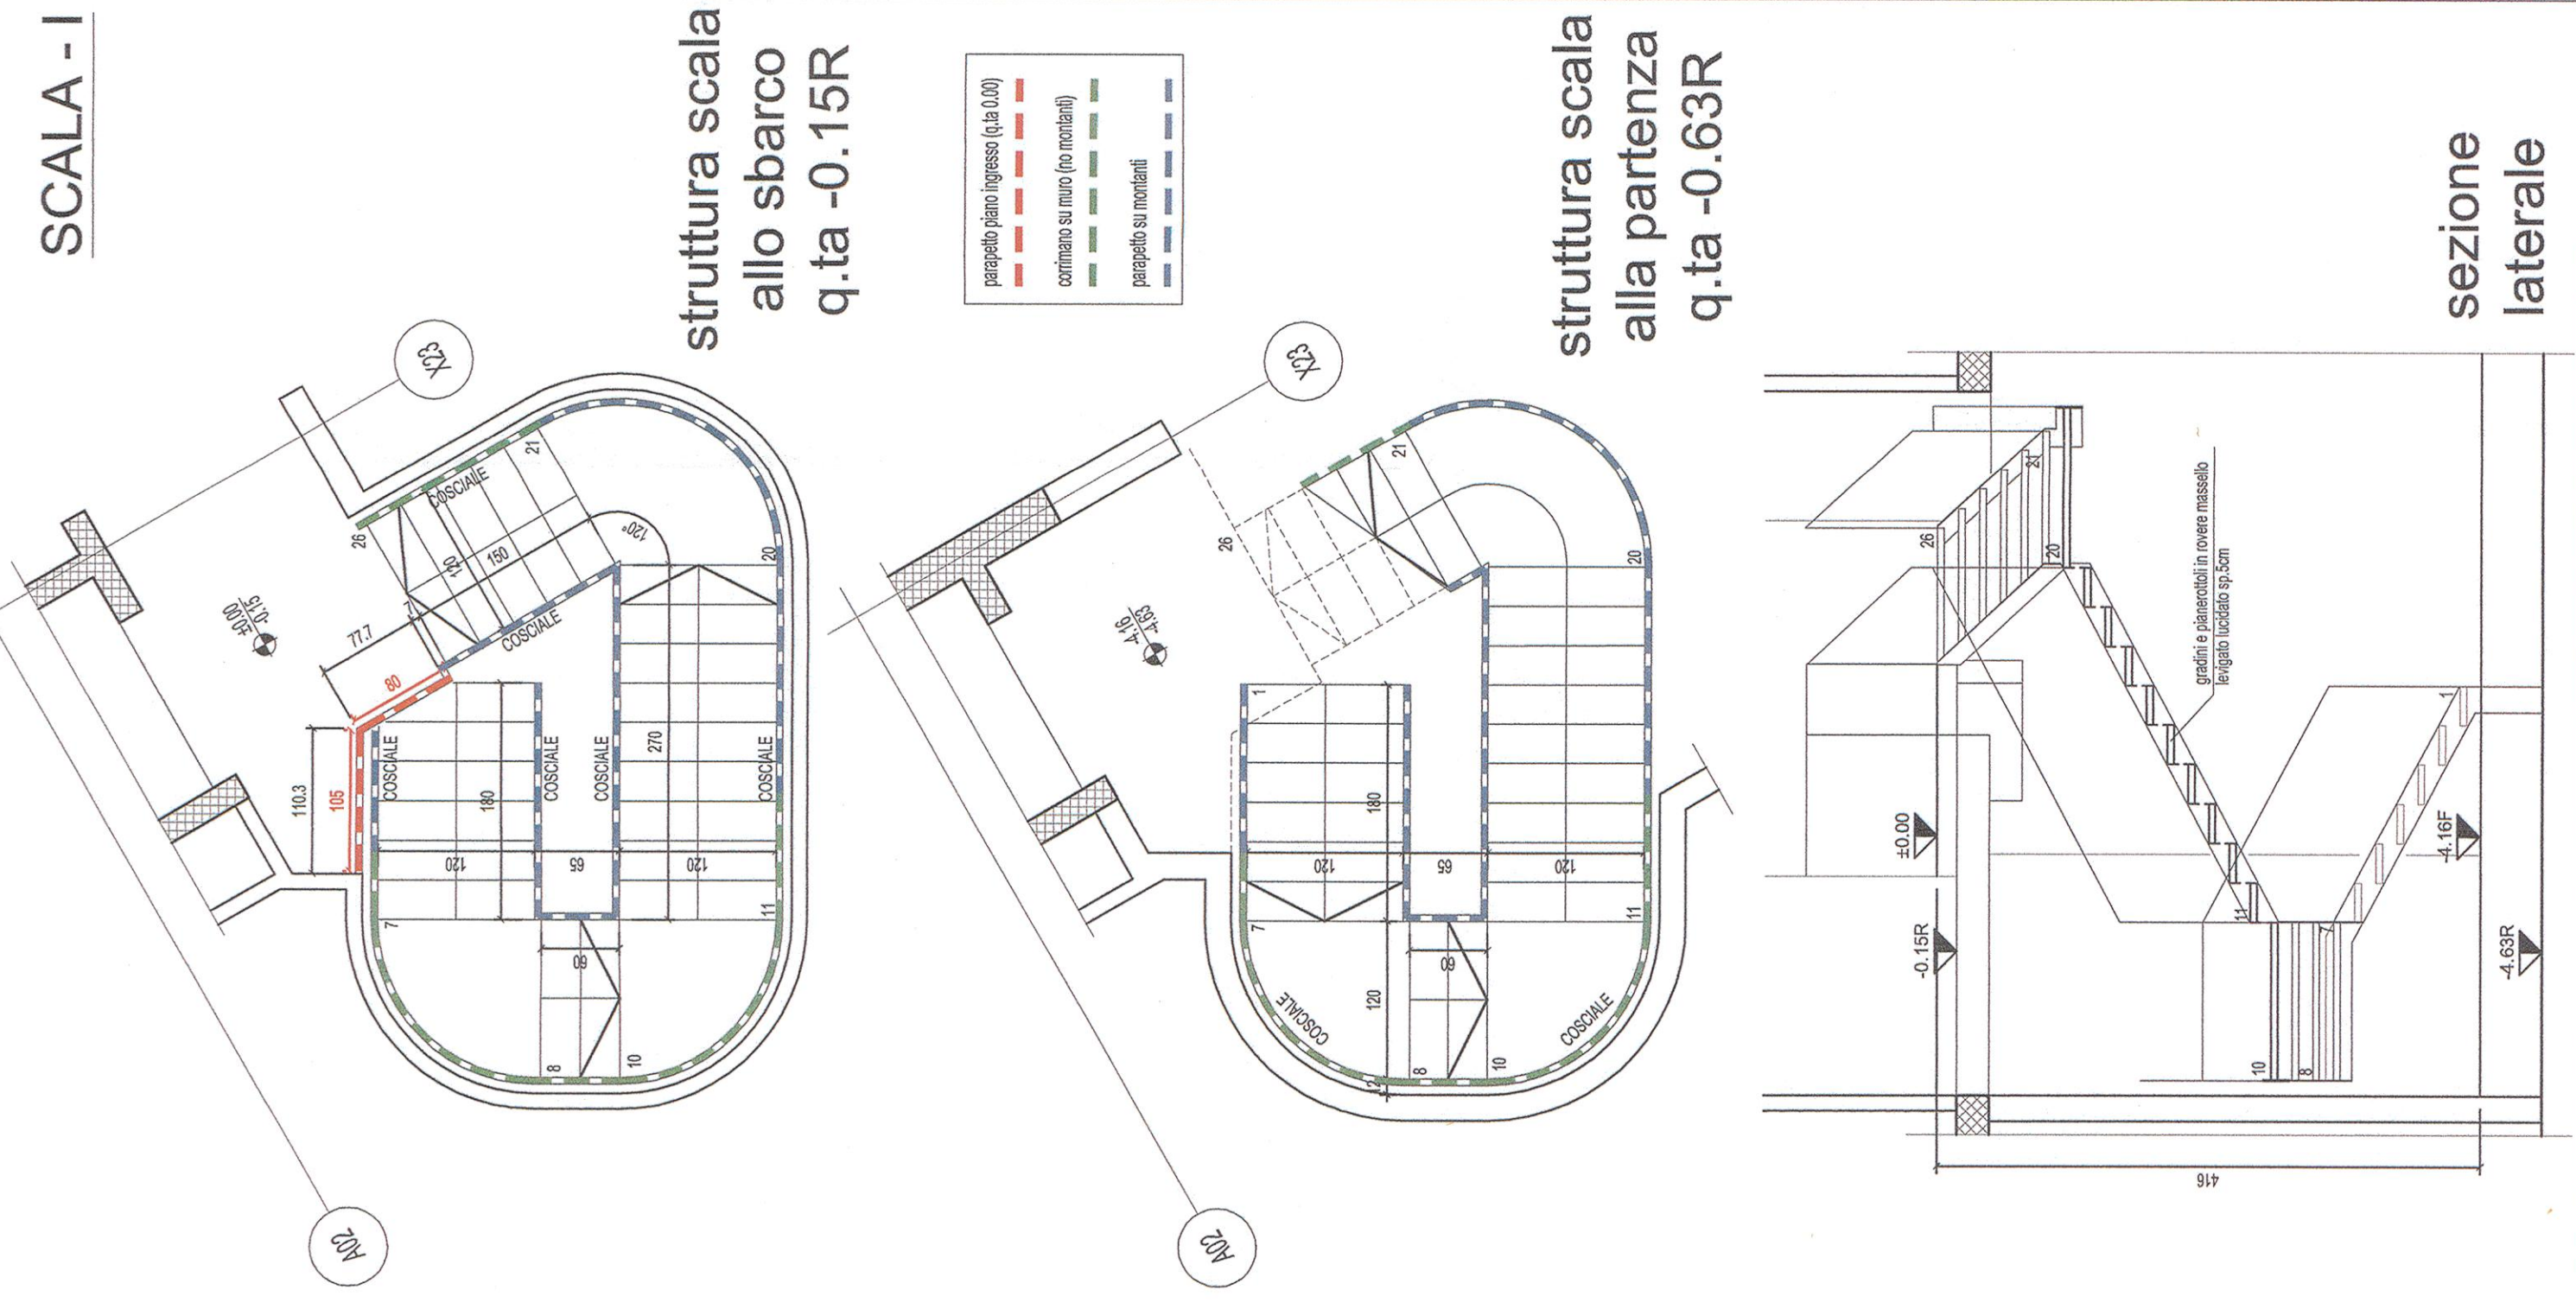

SCALE METALLICHE H e I - INGRESSI PUBBLICO FOYER E SALA CONSIGLIARE - SCALA 1:50

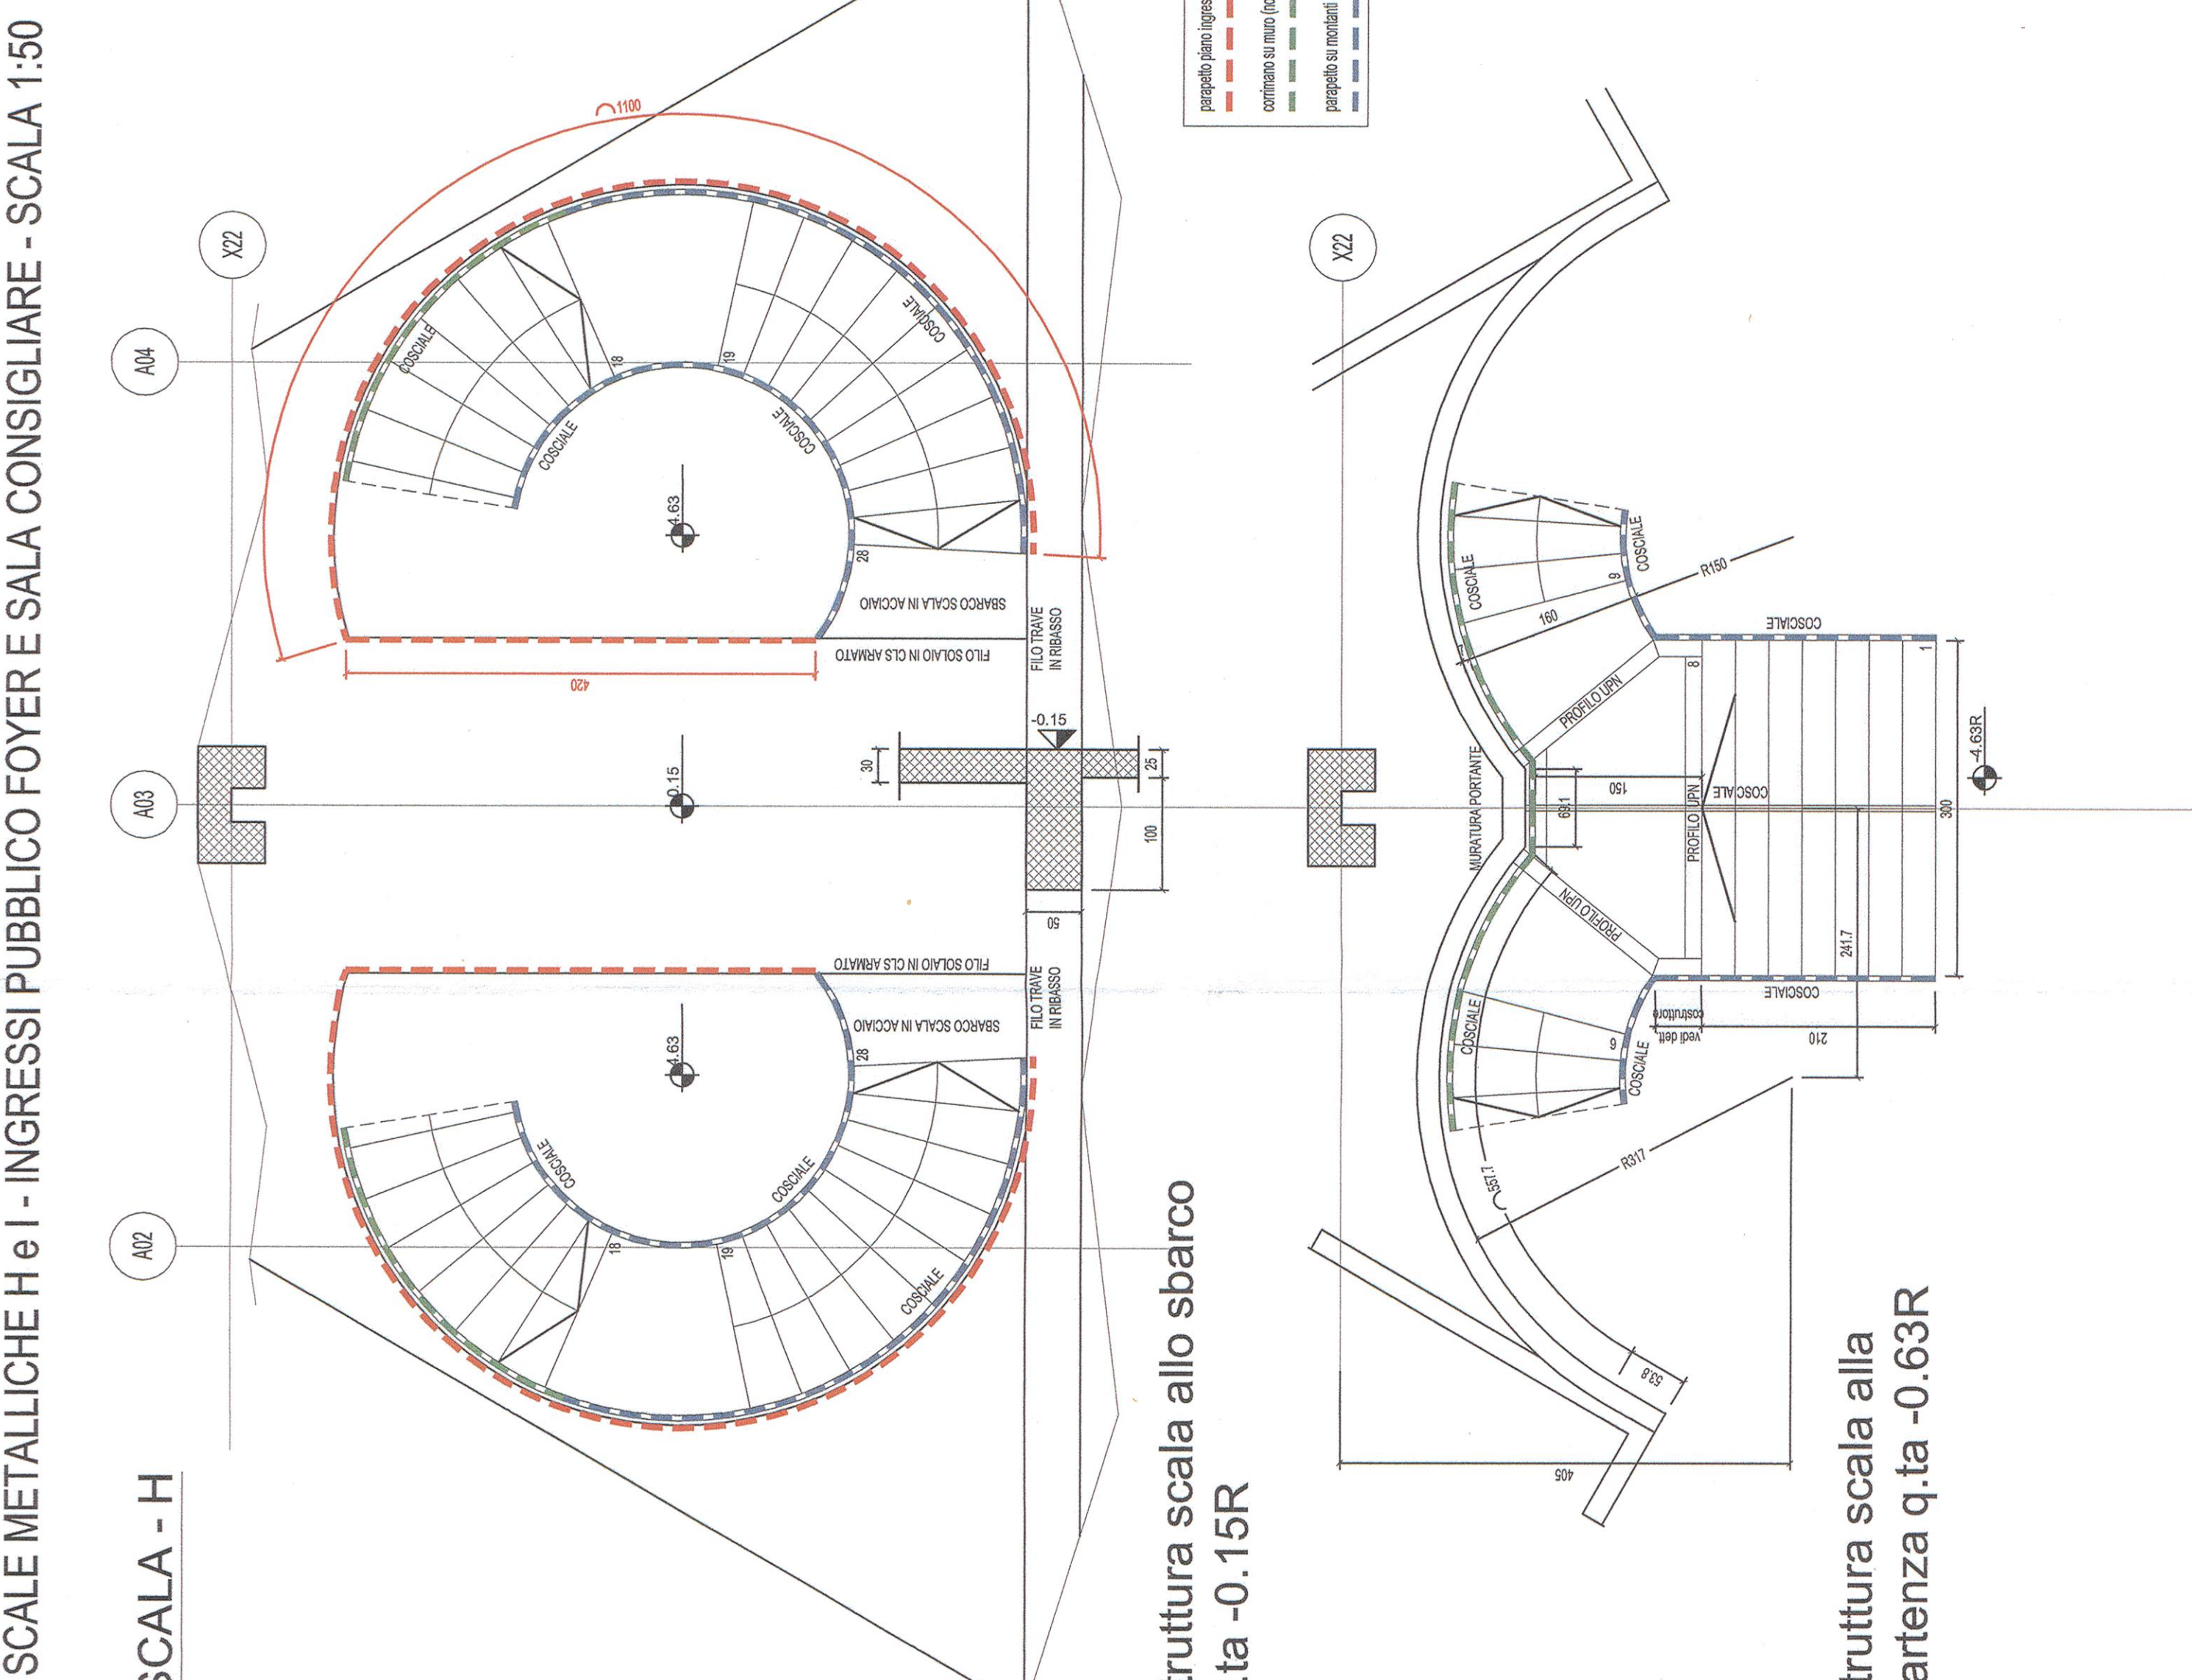

DETTAGLIO DISCO APPENSONE
LAMPADE A GRAPPOLO - SCALA 1:5/ 50

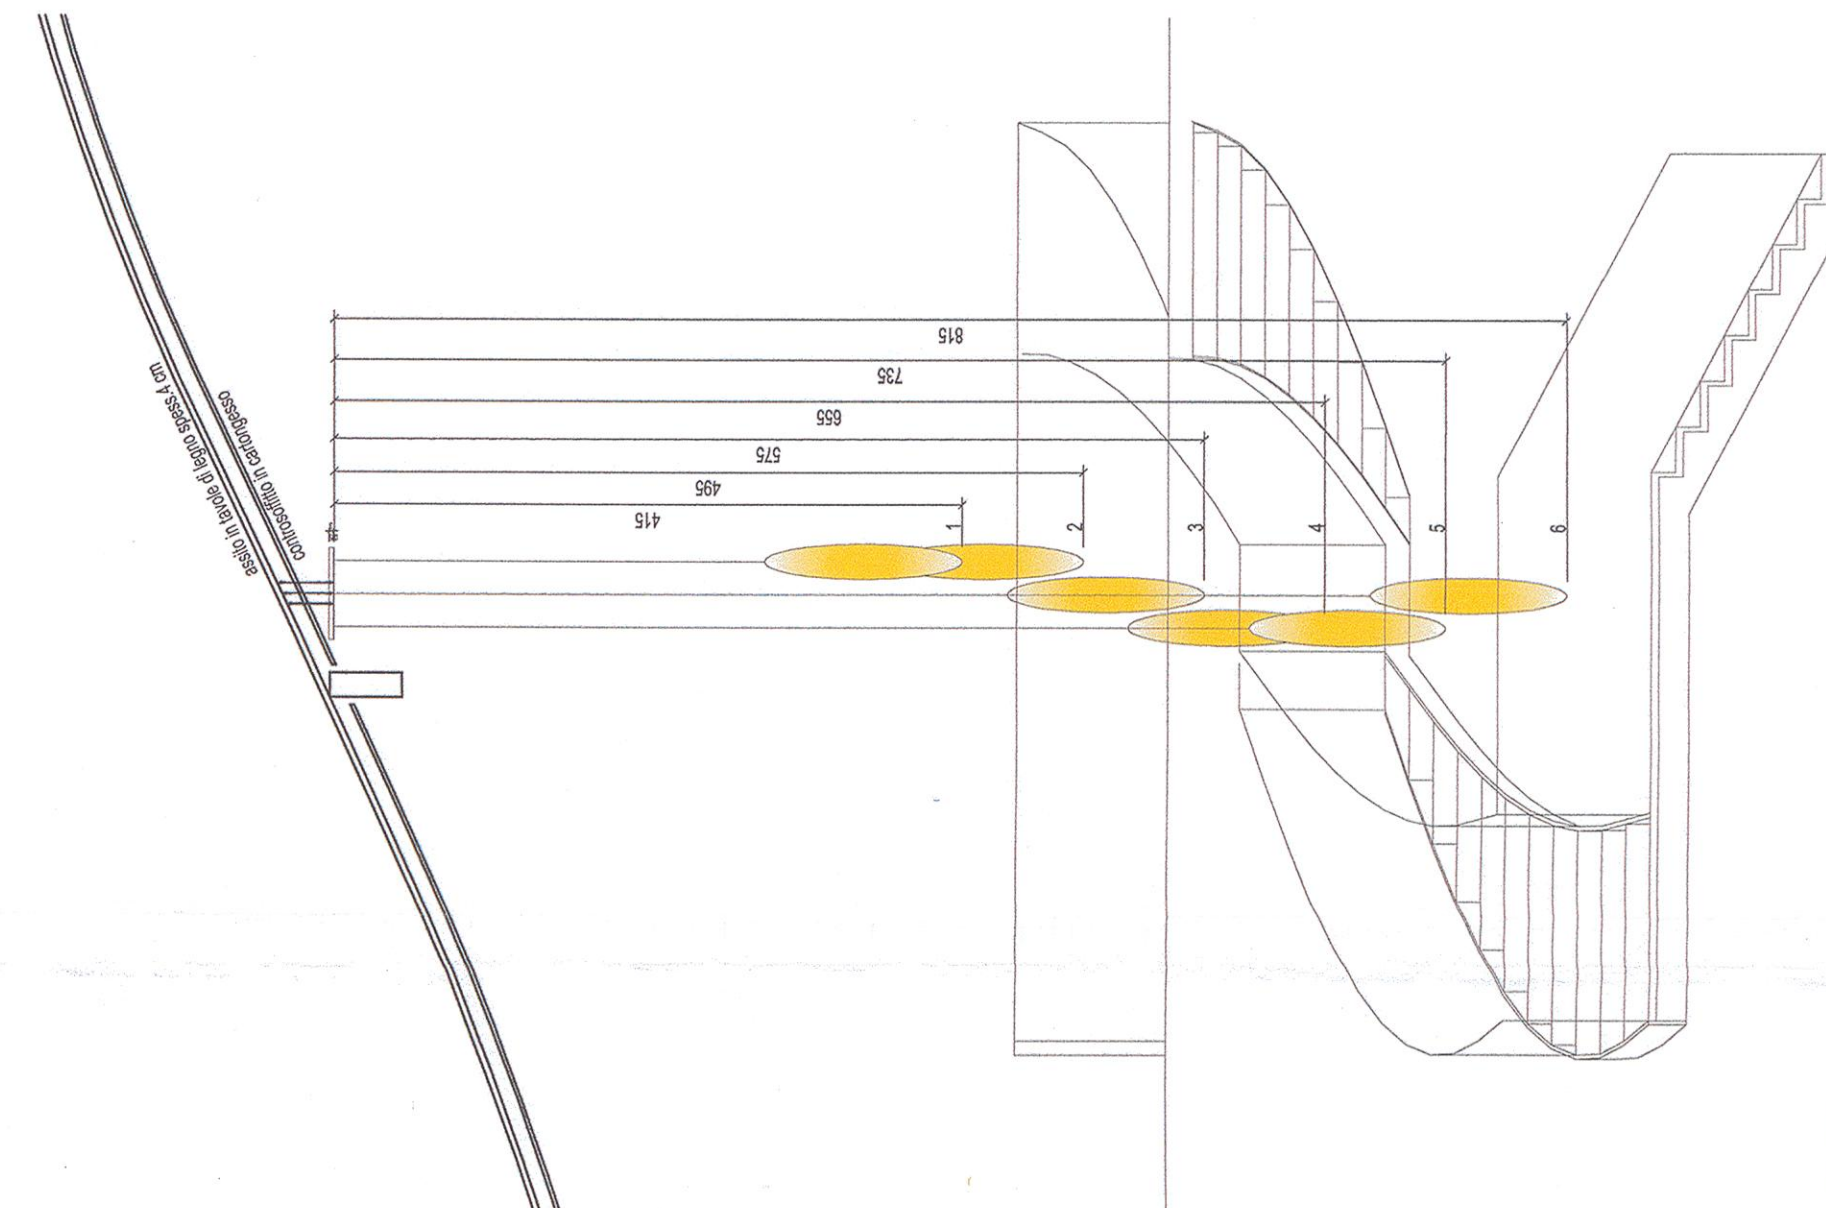

N.B.: TUTTE LE DIMENSIONI SONO DA VERIFICARE SUL LUOGO.

ALLEGATO alla DELIBERAZIONE
G.C. N° 250 del 15 DIC. 2014
C.F. e P.L. 03000400368
IL SEGRETARIO SUPP.
FEDZA DI VARIANTE A07 - FINITURE E INFANTI



MSC Associati S.r.l.
(Ing. Clemente Salardi)
Zulio Pagani di Milano n. 1555

Comune	AMMINISTRAZIONE COMUNALE CITTÀ DI SERENIO (MI)
Comune	RISTRUTTURAZIONE IN AMBITO C.R.U. 16.
Comune	REALIZZAZIONE DI LAZZO COMUNALE.
Comune	PARCHIO INTERVALLI E RIQUALIFICAZIONE AREE ADIACENTI
Comune	REALIZZAZIONE SPAZIO POLIVALENTE, PARCHEGGIO INTERRATO
Comune	E RIQUALIFICAZIONE AREE ADIACENTI
Comune	FEDZA DI VARIANTE A07 - FINITURE E INFANTI
Comune	PORTALI ASCENSORI, PARAPETTI E SCALE
Comune	PARTICOLARI E DETTAGLI TIPICI
Comune	Autocad
Comune	1:10/20/50
Comune	AVA
Comune	041 - 01