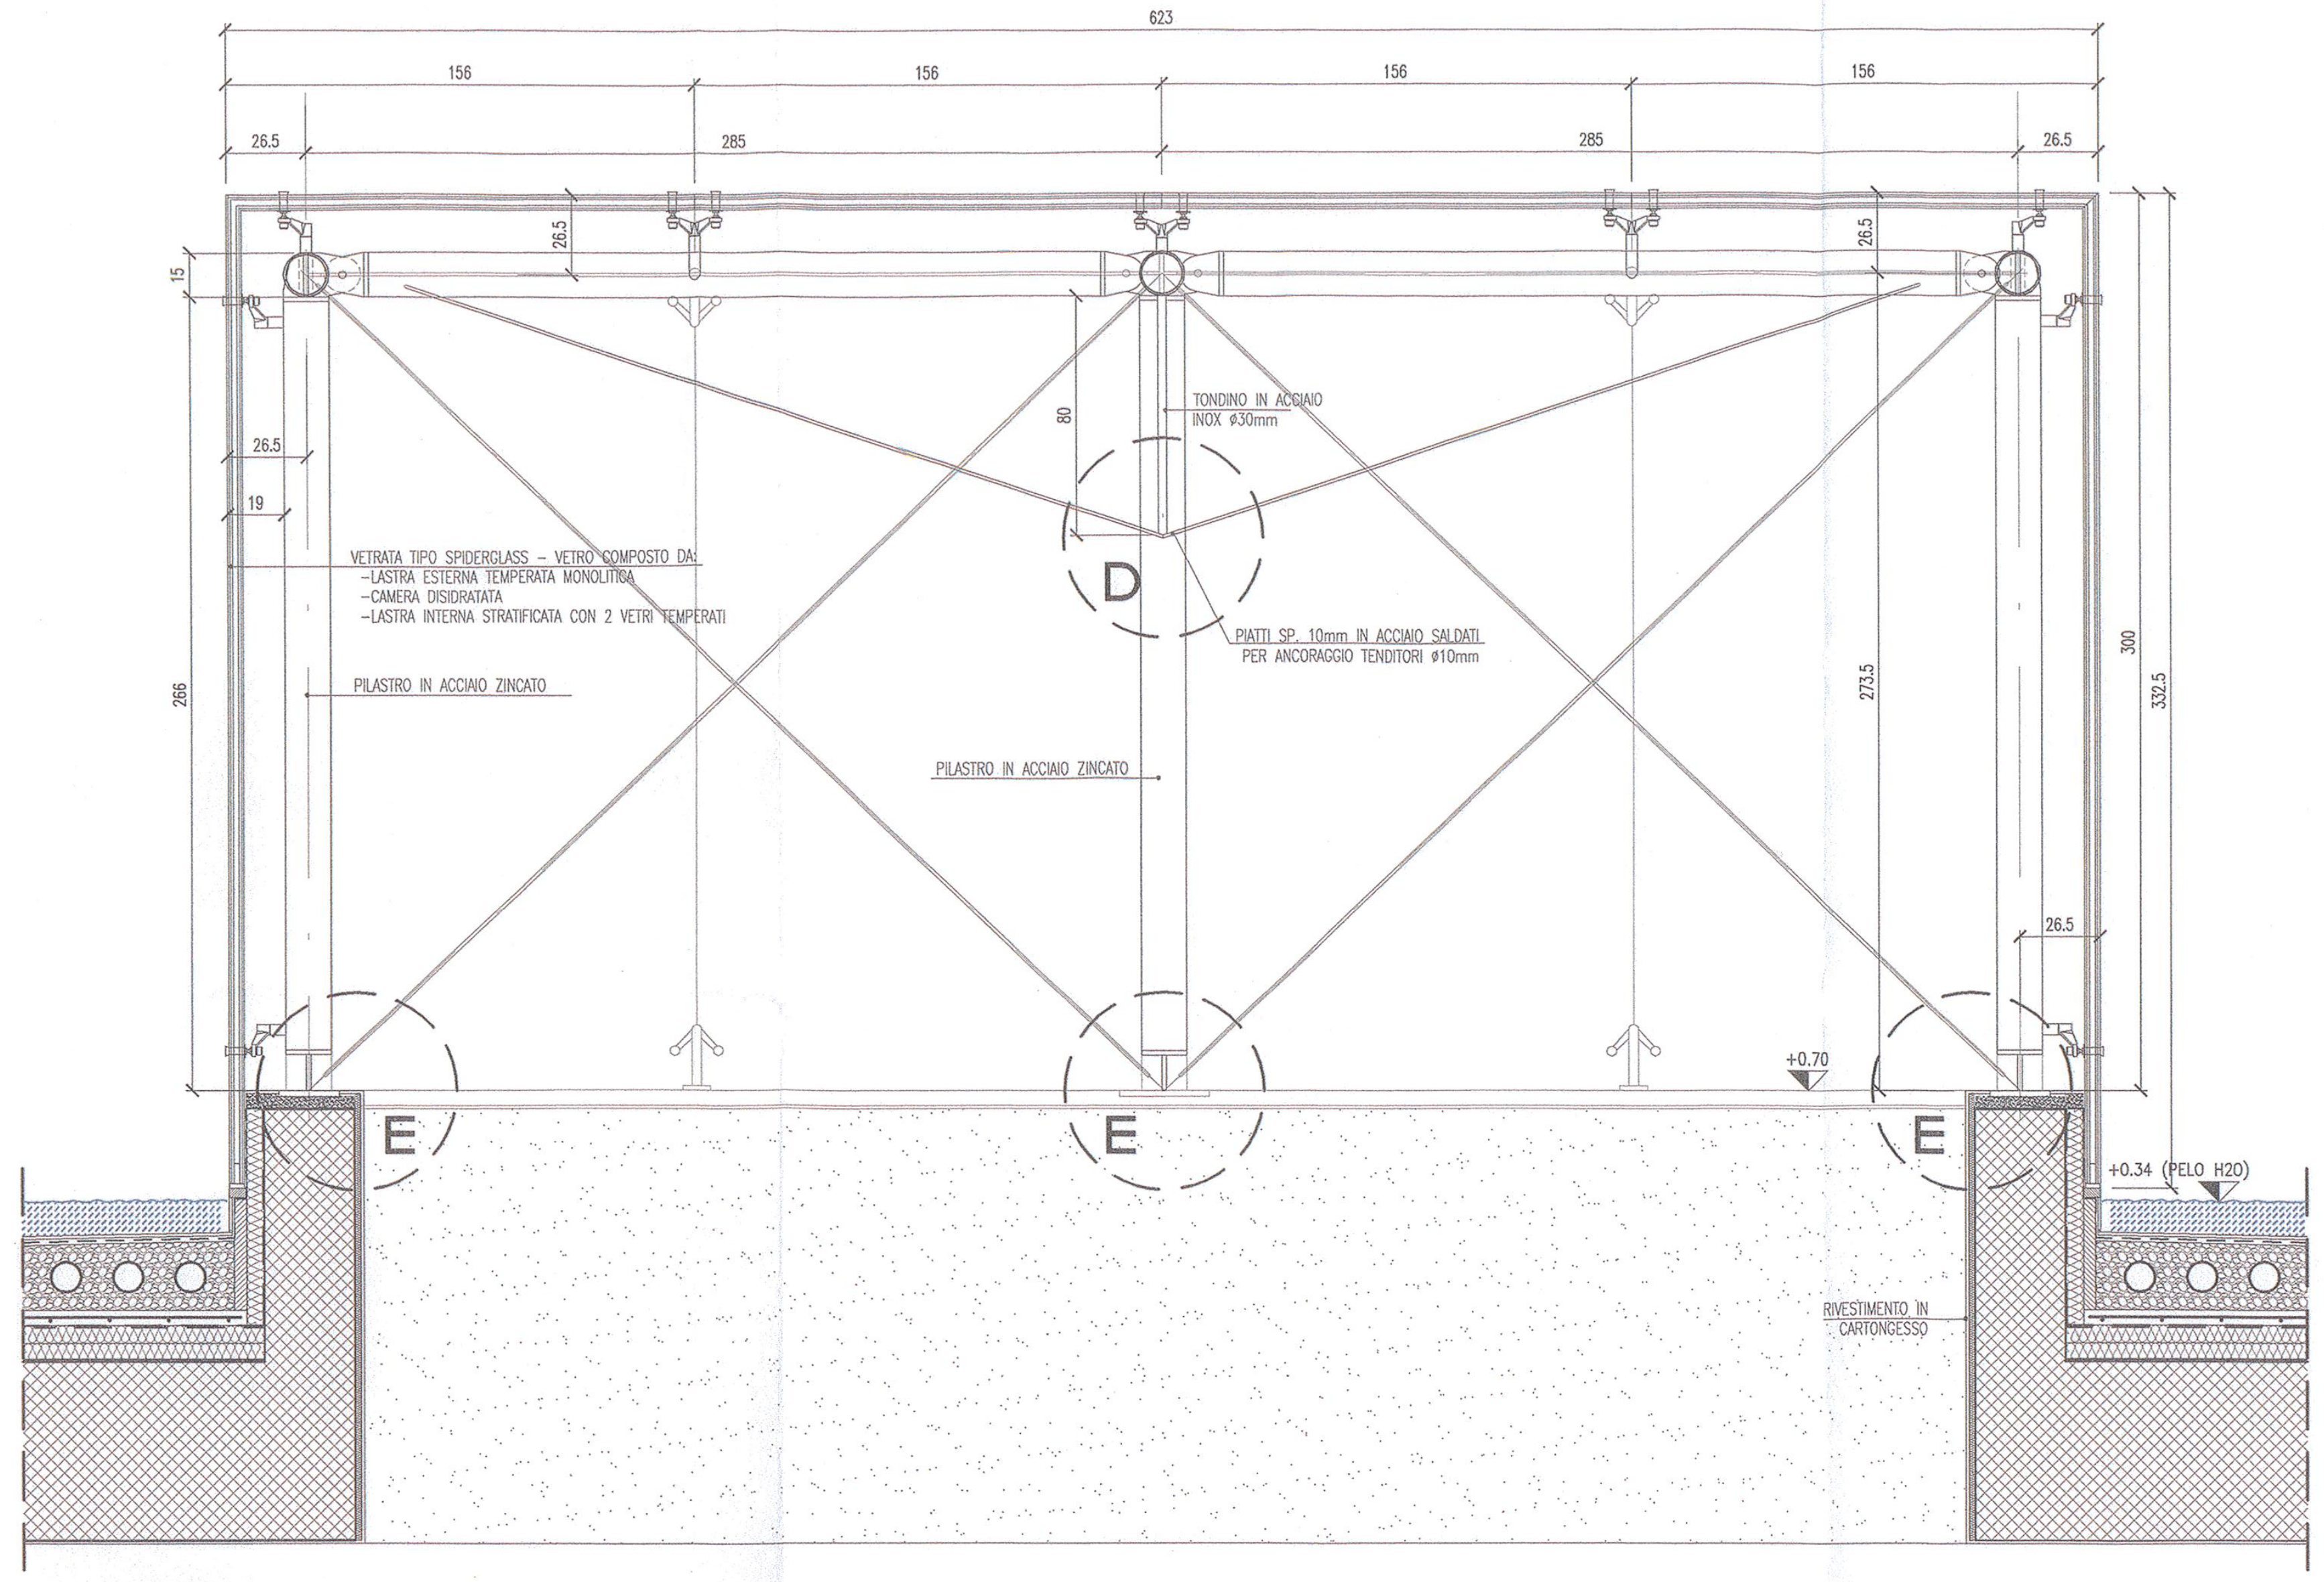
623
156
285
26.5
15
19
266
273.5
300
332.5
80
VETRATA TIPO SPIDERGLASS – VETRO COMPOSTO DA:
–LASTRA ESTERNA TEMPERATA MONOLITICA
–CAMERA DISIDRATATA
–LASTRA INTERNA STRATIFICATA CON 2 VETRI TEMPERATI
PILASTRO IN ACCIAIO ZINCATO
TONDINO IN ACCIAIO INOX ø30mm
PIATTI SP. 10mm IN ACCIAIO SALDATI PER ANCORAGGIO TENDITORI ø10mm
D
E
+0.70
+0.34 (PELO H20)
RIVESTIMENTO IN CARTONGESSO

SEZIONE 1-1

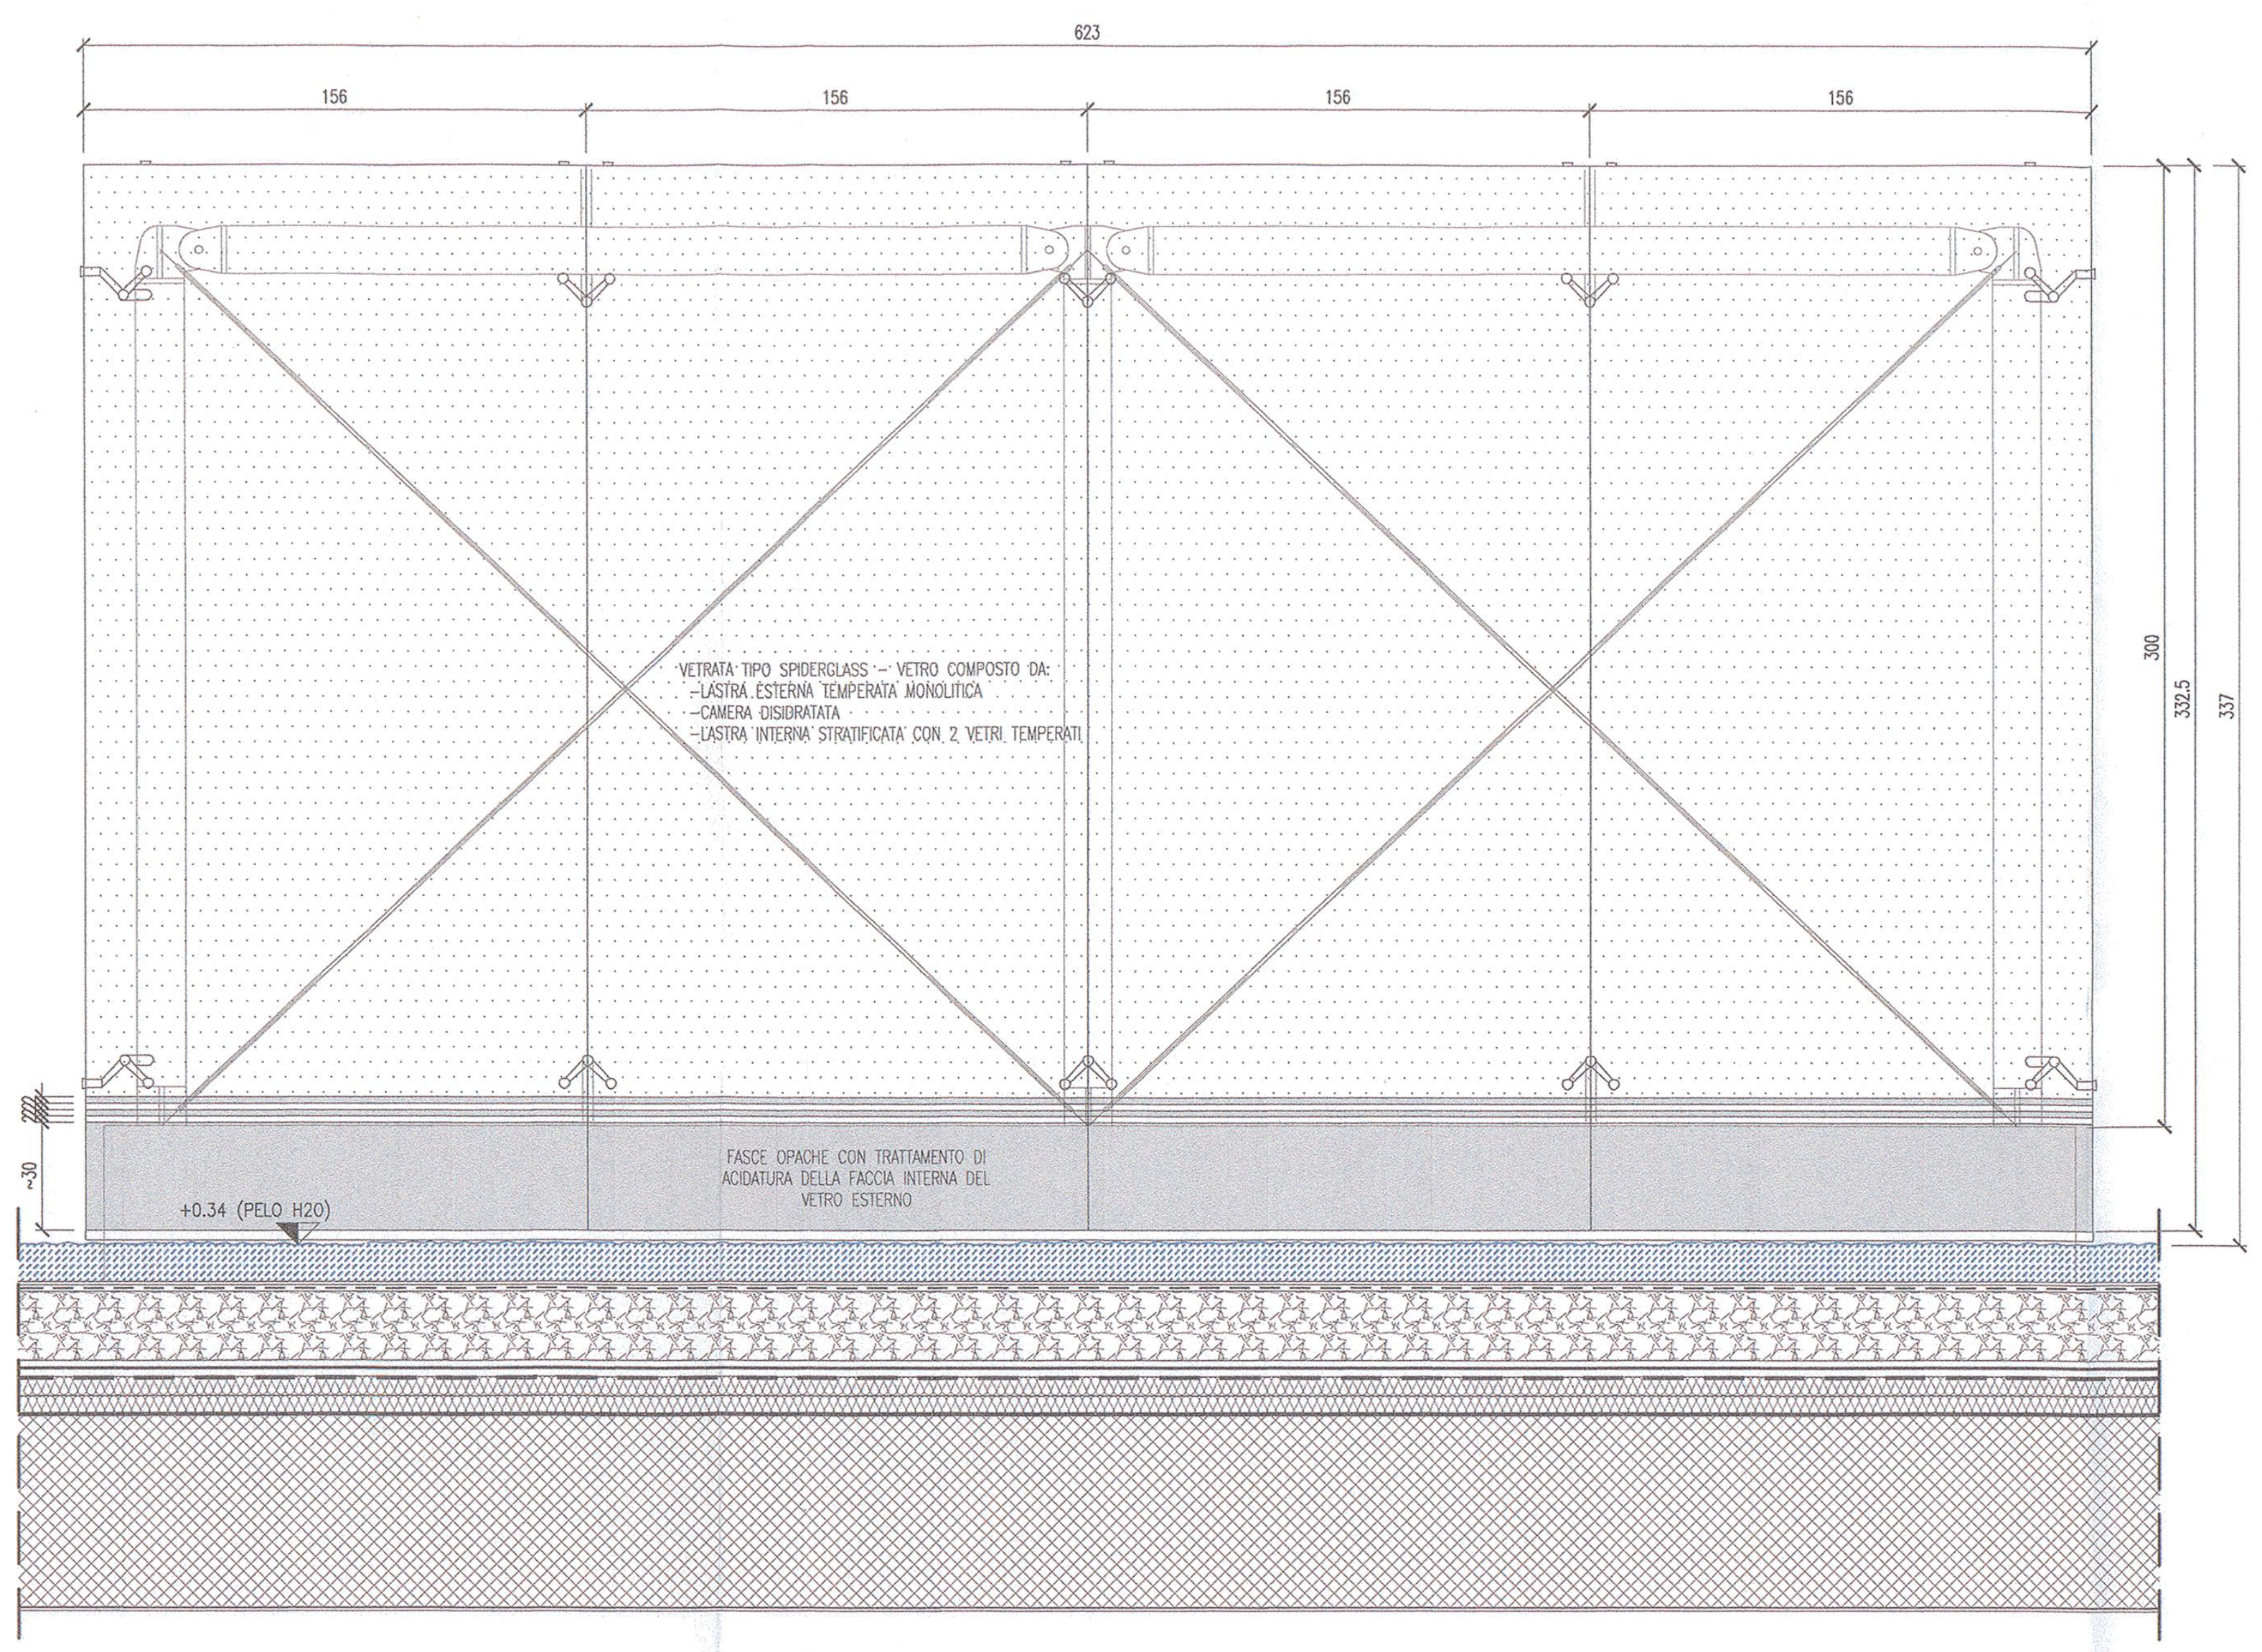
623
156
300
332.5
337
~30
VETRATA TIPO SPIDERGLASS – VETRO COMPOSTO DA:
–LASTRA ESTERNA TEMPERATA MONOLITICA
–CAMERA DISIDRATATA
–LASTRA INTERNA STRATIFICATA CON 2 VETRI TEMPERATI
FASCE OPACHE CON TRATTAMENTO DI ACIDATURA DELLA FACCIA INTERNA DEL VETRO ESTERNO
+0.34 (PELO H20)

PROSPETTO

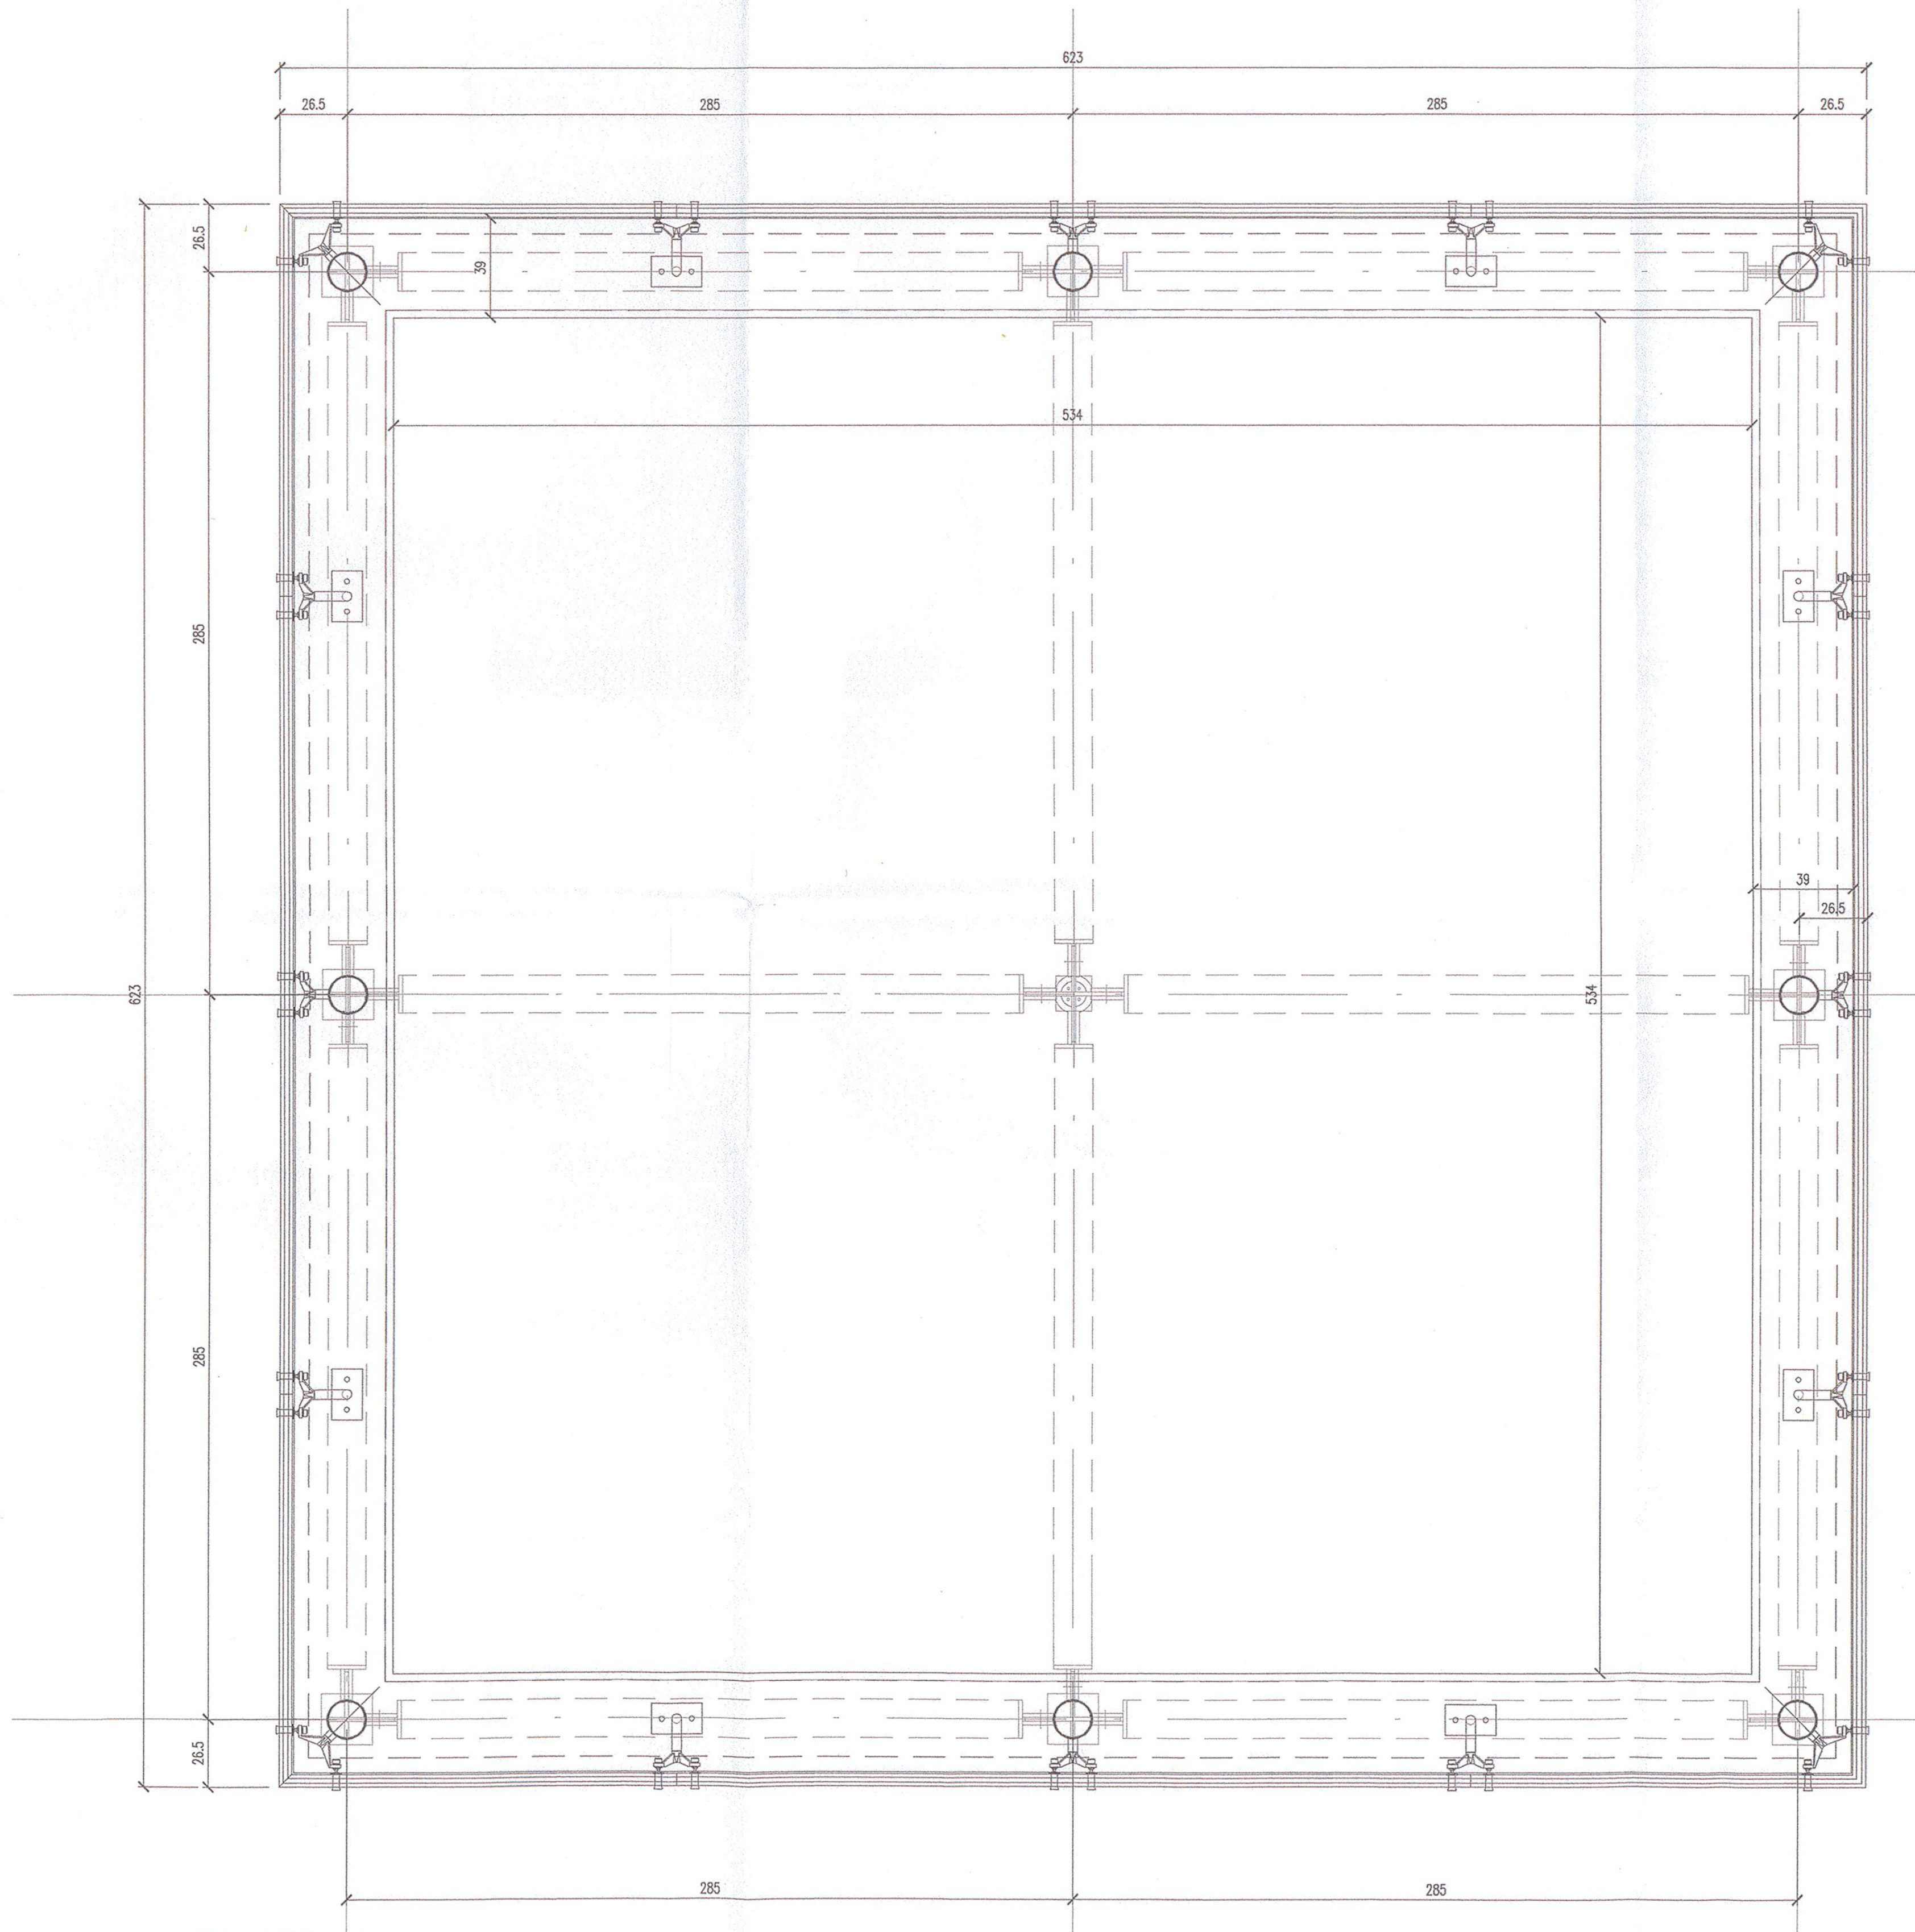

PIANTA

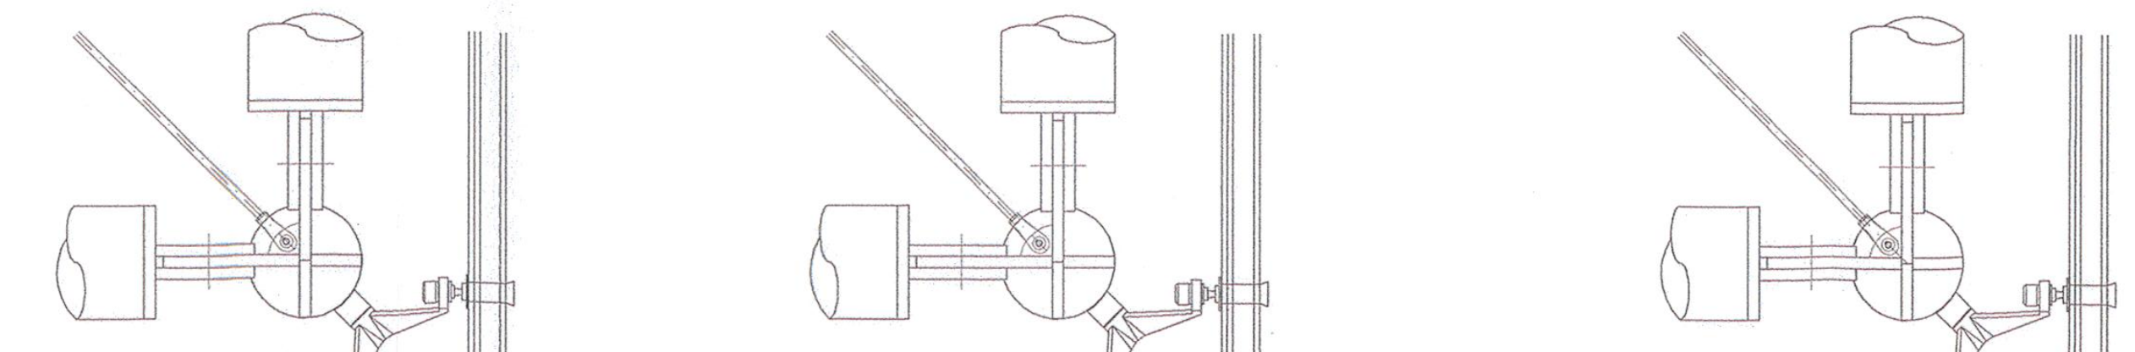

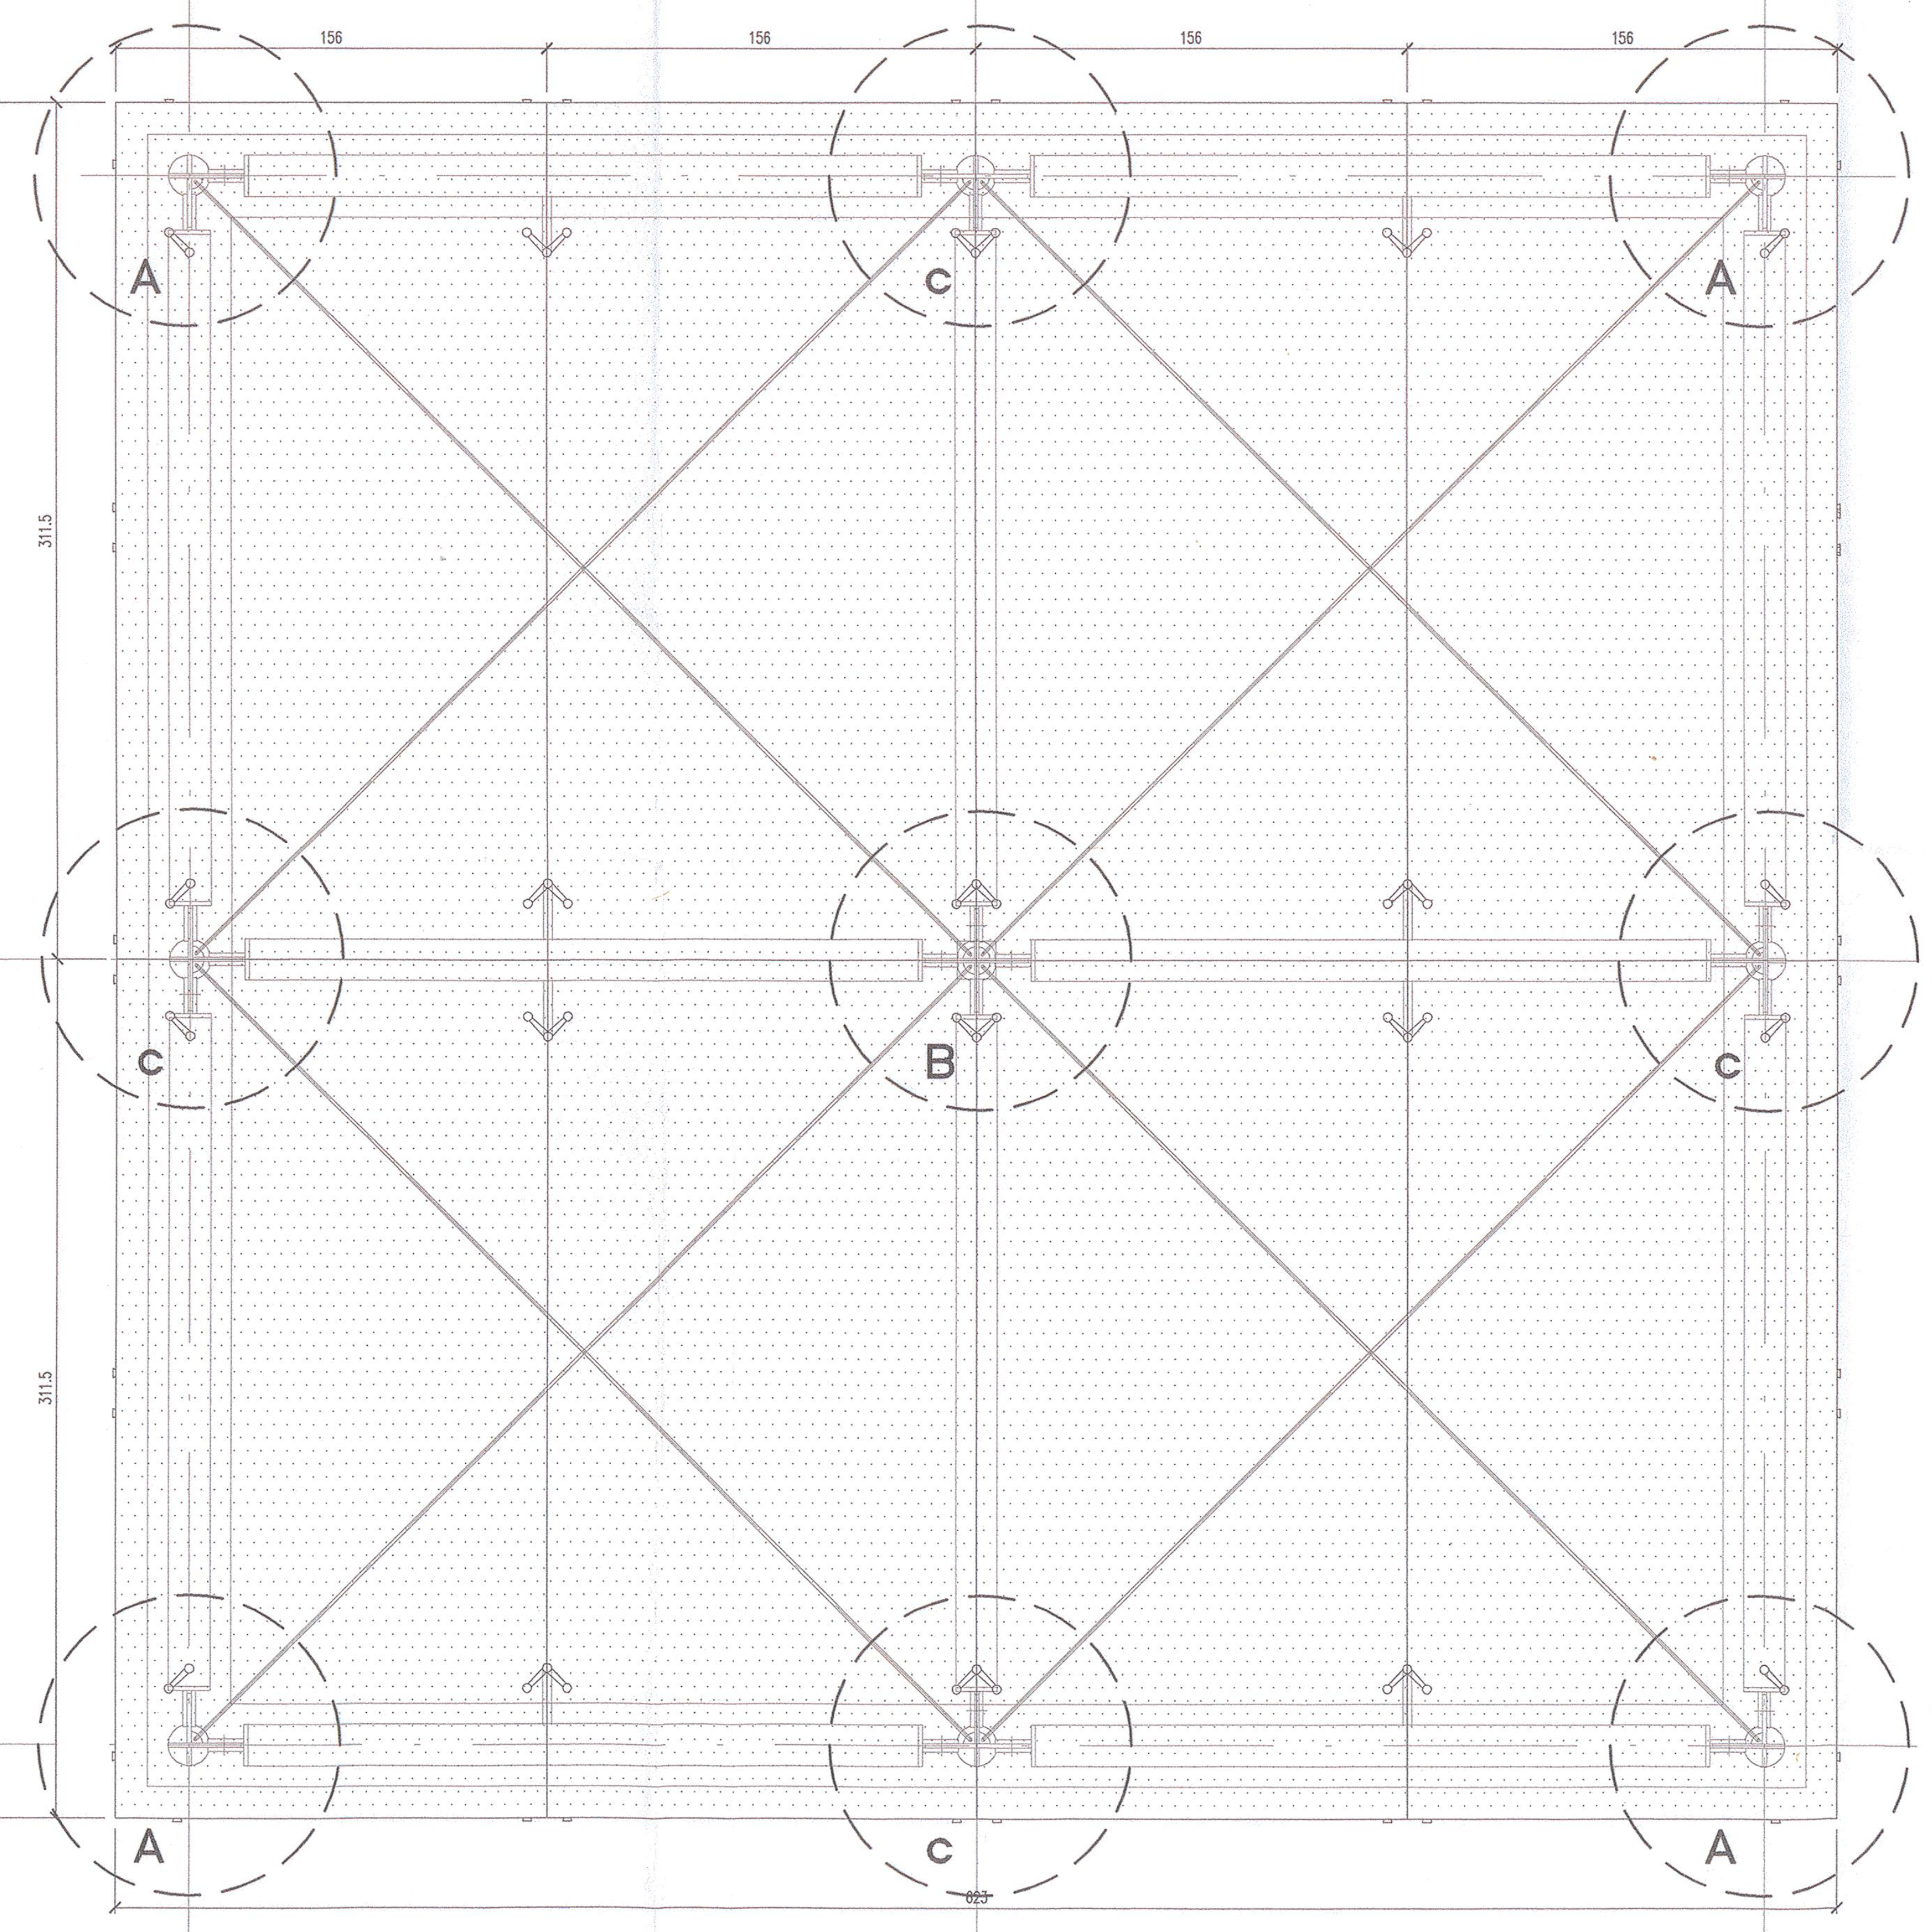

PIANTA COPERTURA

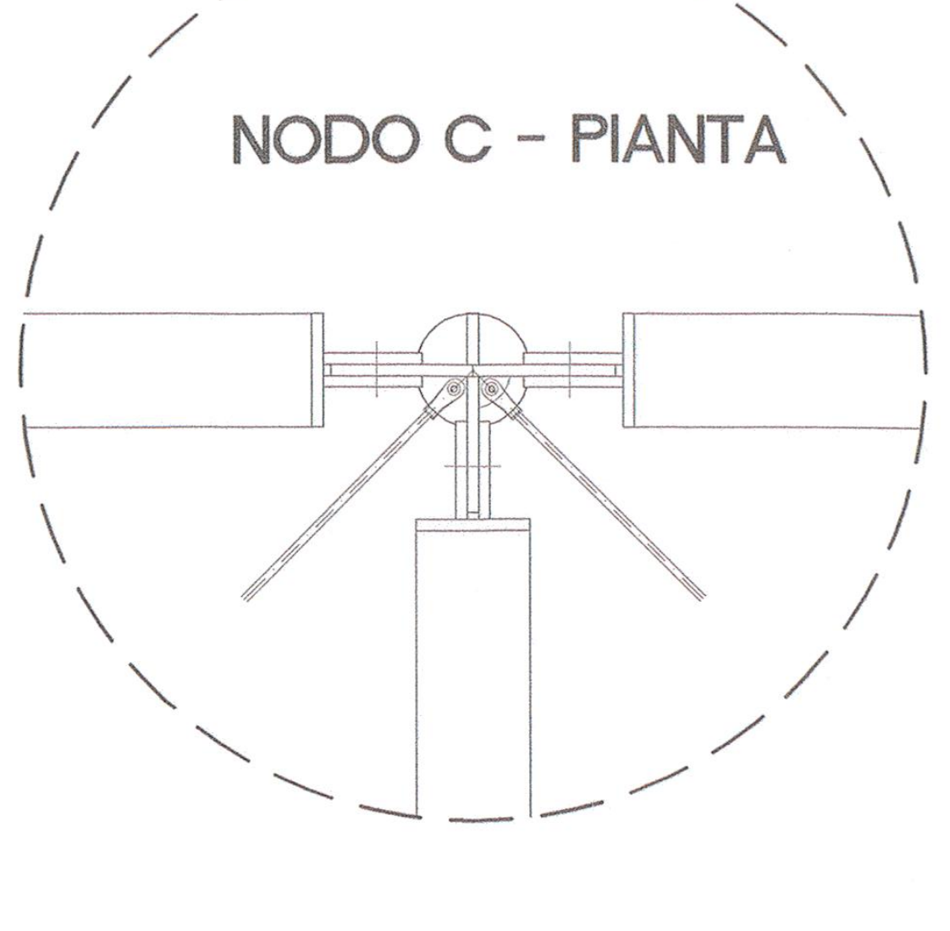

NODO C - PIANTA

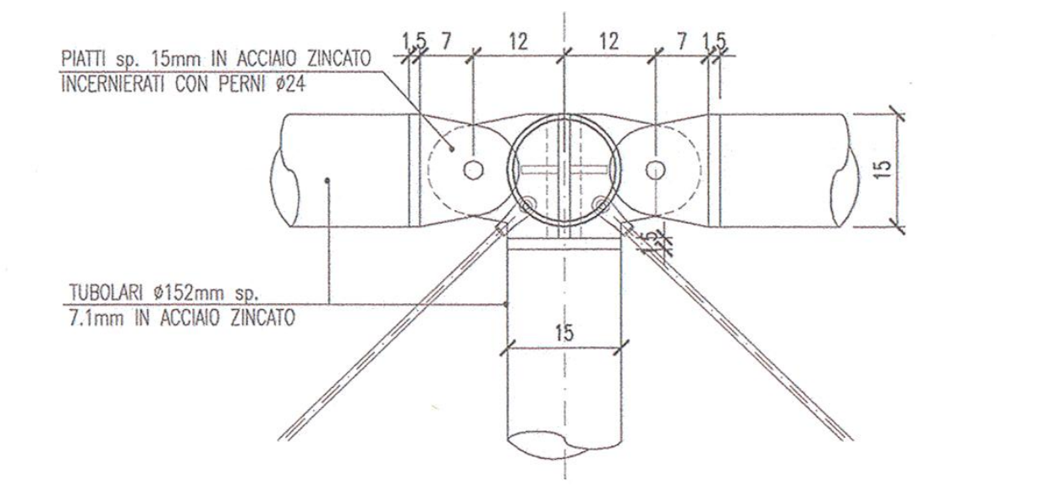
PIATTI sp. 15mm IN ACCIAIO ZINCATO INCERNIERATI CON PERNI ø24
TUBOLARI ø152mm sp. 7.1mm IN ACCIAIO ZINCATO
1.5
7
12
15

NODO C - PROSPETTO

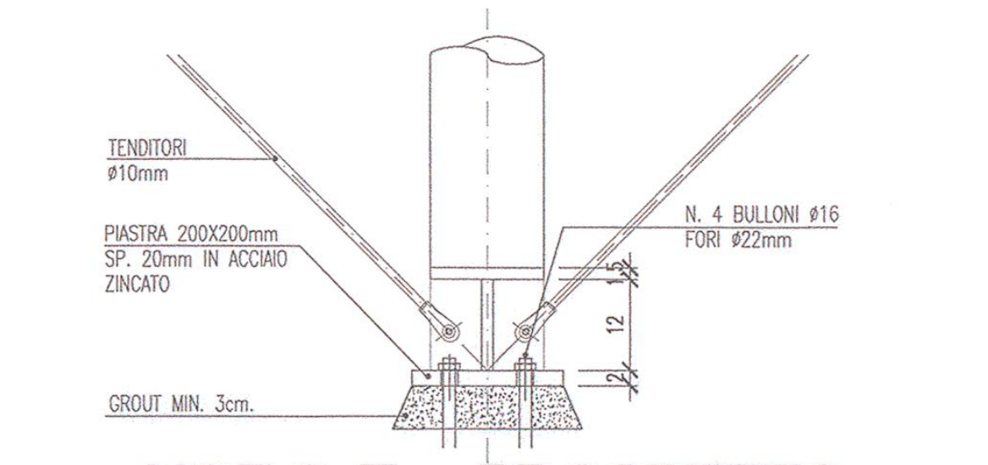
TENDITORI ø10mm
PIASTRA 200X200mm SP. 20mm IN ACCIAIO ZINCATO
N. 4 BULLONI ø16 FORI ø22mm
GROUT MIN. 3cm.
12

NODO E - PROSPETTO

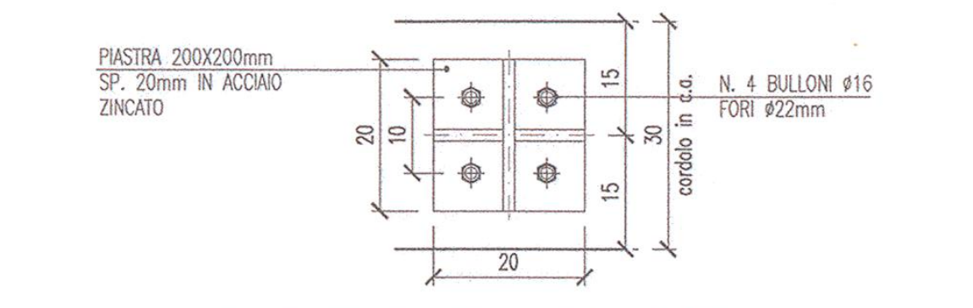
PIASTRA 200X200mm SP. 20mm IN ACCIAIO ZINCATO
N. 4 BULLONI ø16 FORI ø22mm
cordolo in c.a.
20
10
15
30

NODO E - PIANTA

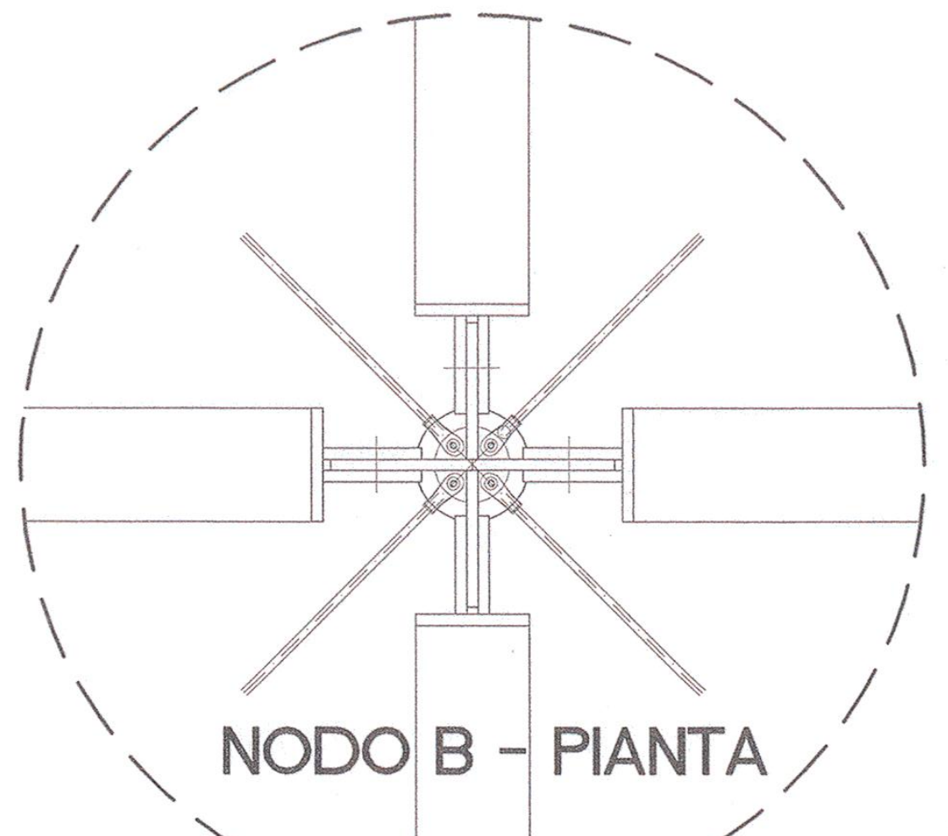

NODO B - PIANTA

NODO B -PROSPETTO

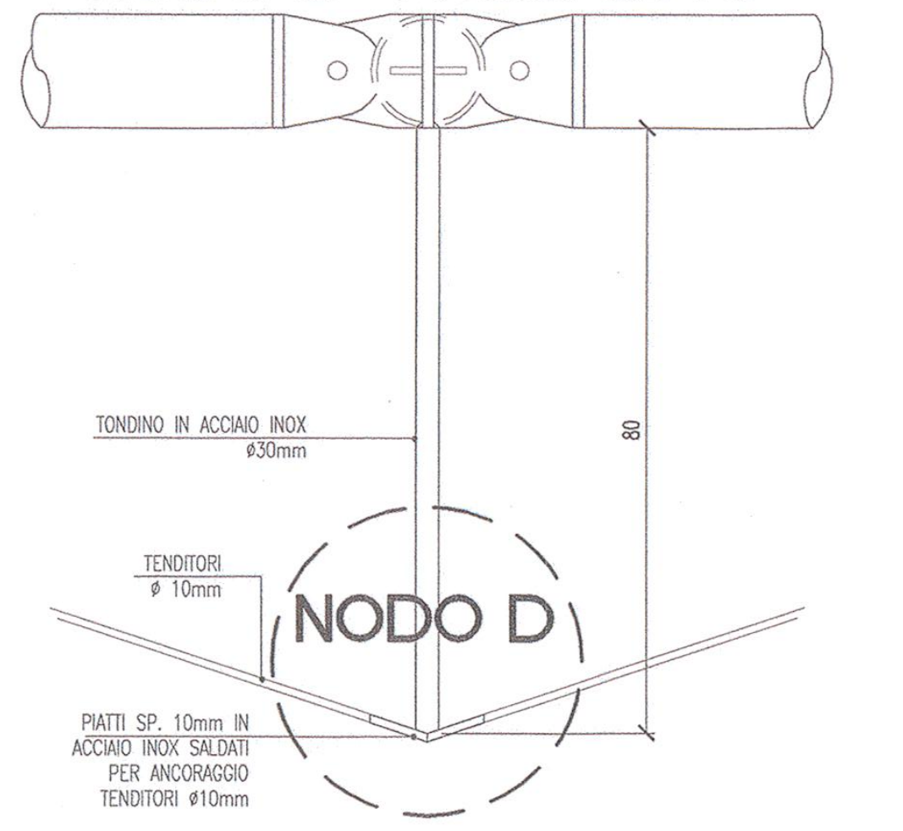
TONDINO IN ACCIAIO INOX ø30mm
TENDITORI ø 10mm
NODO D
PIATTI SP. 10mm IN ACCIAIO INOX SALDATI PER ANCORAGGIO TENDITORI ø10mm
80

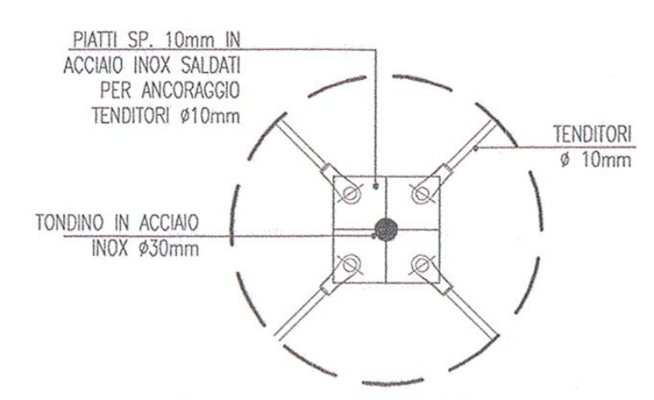
PIATTI SP. 10mm IN ACCIAIO INOX SALDATI PER ANCORAGGIO TENDITORI ø10mm
TENDITORI ø 10mm
TONDINO IN ACCIAIO INOX ø30mm

NODO D -PIANTA

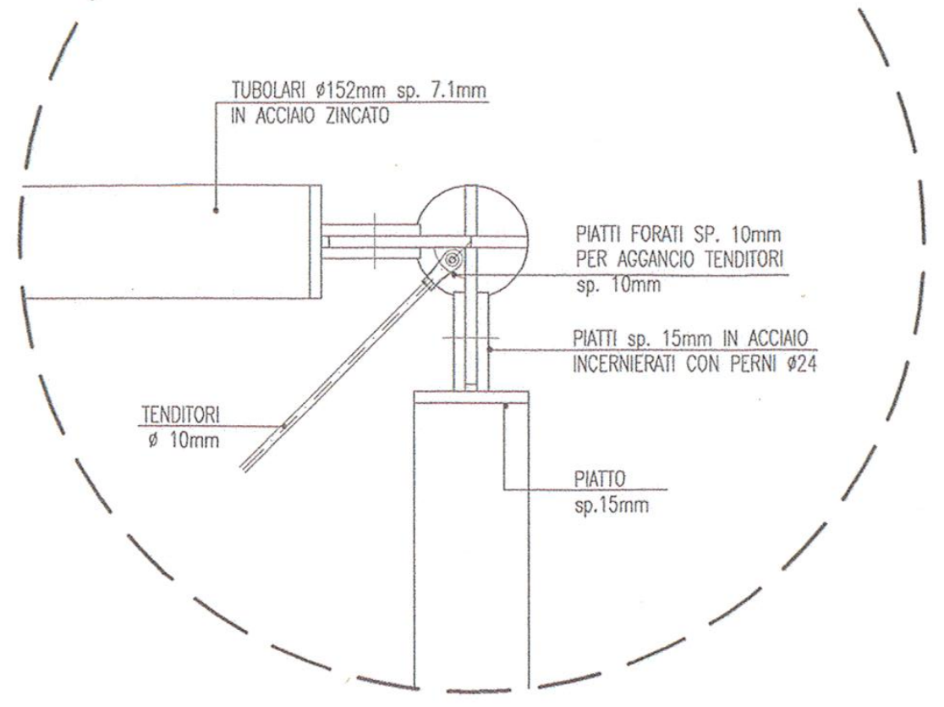
TUBOLARI ø152mm sp. 7.1mm IN ACCIAIO ZINCATO
PIATTI FORATI SP. 10mm PER AGGANCIO TENDITORI sp. 10mm
PIATTI sp. 15mm IN ACCIAIO INCERNIERATI CON PERNI ø24
TENDITORI ø 10mm
PIATTO sp.15mm

NODO A - PIANTA

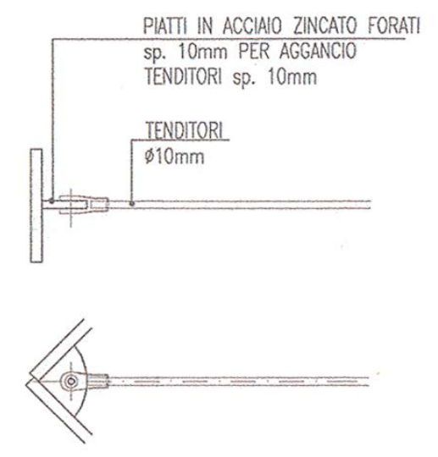
PIATTI IN ACCIAIO ZINCATO FORATI sp. 10mm PER AGGANCIO TENDITORI sp. 10mm
TENDITORI ø10mm

DETTAGLIO TENDITORE

PARTICOLARE BORDO FONTANA

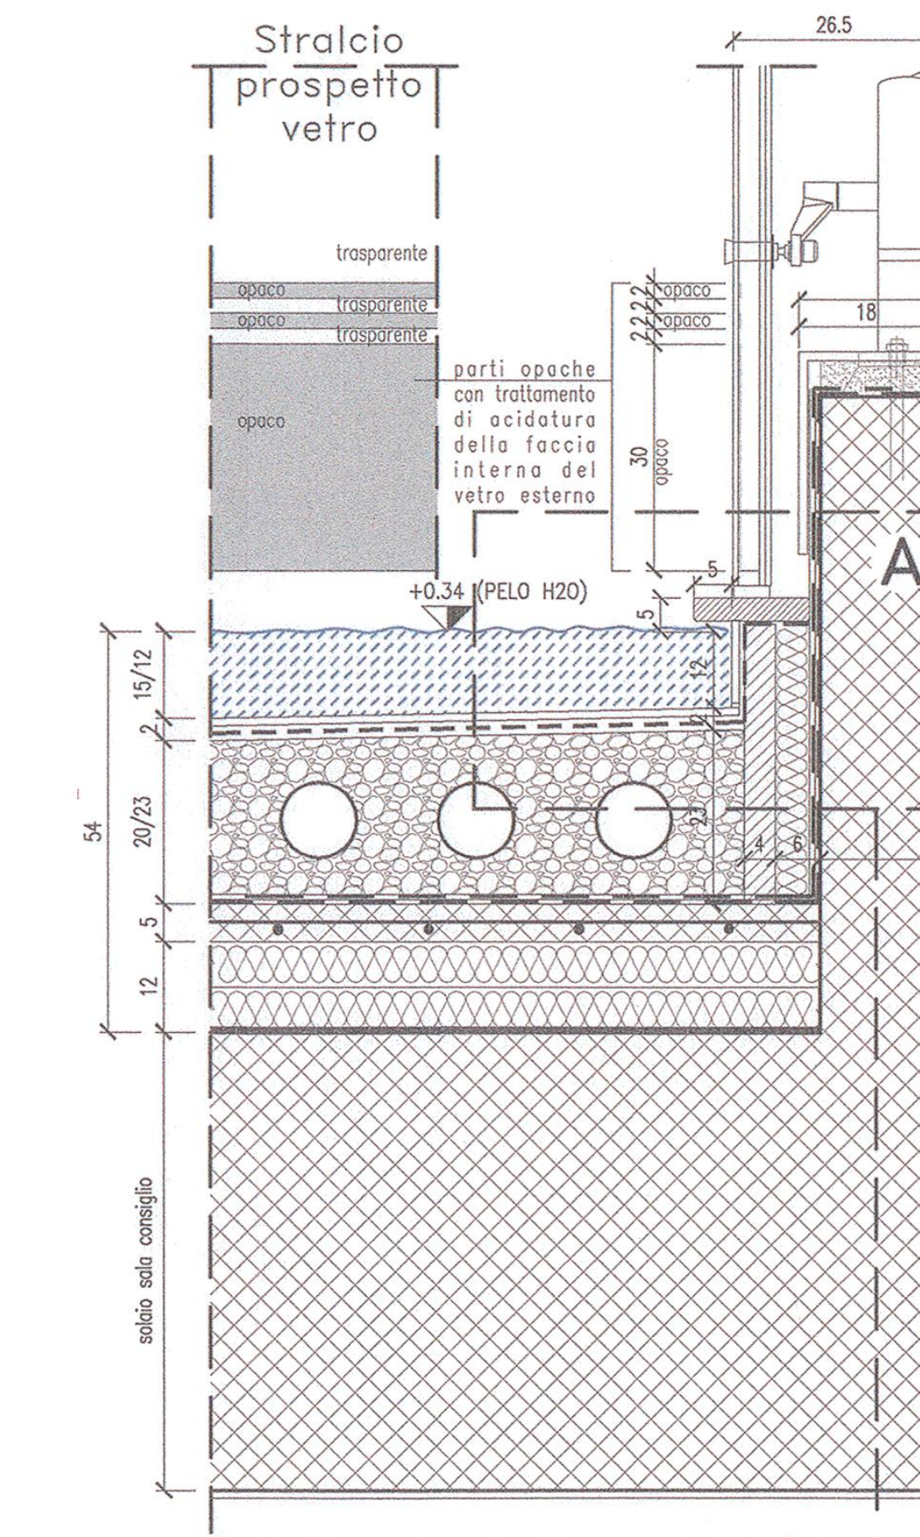
Stralcio prospetto vetro
trasparente
opaco
parti opache con trattamento di acidatura della faccia interna del vetro esterno
26.5
36
18
+0.70
+0.34 (PELO H20)
A
rivestimento con lstre di cartongesso
15/12
20/23
54
30
solaio sala consiglio

PER PART. A VEDI
TAV. A4065AVA012-01

ALLEGATO alla DELIBERAZIONE
G.C. N° 238 del 15 DIC. 2014
IL SINDACO IL SEGRETARIO SUPP.

N.B.: I tubolari e le piastre della struttura principale saranno realizzati in acciaio zincato e verniciati con vernici intumescenti (R60) colore a scelta della D.L.

I tiranti, la bulloneria e gli spider saranno realizzati in acciaio inox AISI 304

ALLEGATO alla DELIBERAZIONE
G.C. N° 201 del 28.7.09
IL SINDACO IL SEGRETARIO

MSC Associati S.r.l.
C.F. e P.I. 03600400968
(Ing. Clemente Schiatti)
Albo Ingg.ri di Milano n. 6324

DIRETTORE LAVORI

COMUNE DI SEREGNO
0046070/2009 - 17/07/2009
ARRIVO - 006-005

Indice	Aggiornamenti	Redatta	Verificata	Approvata	Data
00	EMISSIONE - PERIZIA 8	FRNP	SCHP	SCHC	10-07-2009

Direione Lavori e
Coordinamento Sicurezza in Fase di Esecuzione

A.T.I.
MSC ASSOCIATI s.r.l
INARCHECK s.p.a
ALCINO SOUTINHO ARQUITECTO LDA
CONSULENZE e SERVIZI di INGEGNERIA s.r.l
ING. PIERPAOLO SCHIATTI
ARCH. ROBERTA SCHIATTI

Committente
AMMINISTRAZIONE COMUNALE CITTA' DI SEREGNO (MI)

Commessa
RISTRUTTURAZIONE IN AMBITO C.R.U. 16:
REALIZZAZIONE NUOVO PALAZZO COMUNALE,
PARCHEGGI INTERRATI E RIQUALIFICAZIONE AREE ADIACENTI

Modifica Progetto:
REALIZZAZIONE SPAZIO POLIVALENTE, PARCHEGGIO
INTERRATO E RIQUALIFICAZIONE AREE ADIACENTI
PERIZIA DI VARIANTE N.08 - FINITURE E IMPIANTI

LANTERNA SALA CONSIGLIO
PARTICOLARI E DETTAGLI TIPICI

	Software	Scala
A4065AVA043-00.dwg	AUTOCAD	1:10

	Sigla	Numero	Aggiornam.
A4065	AVA	043	00