PART.056

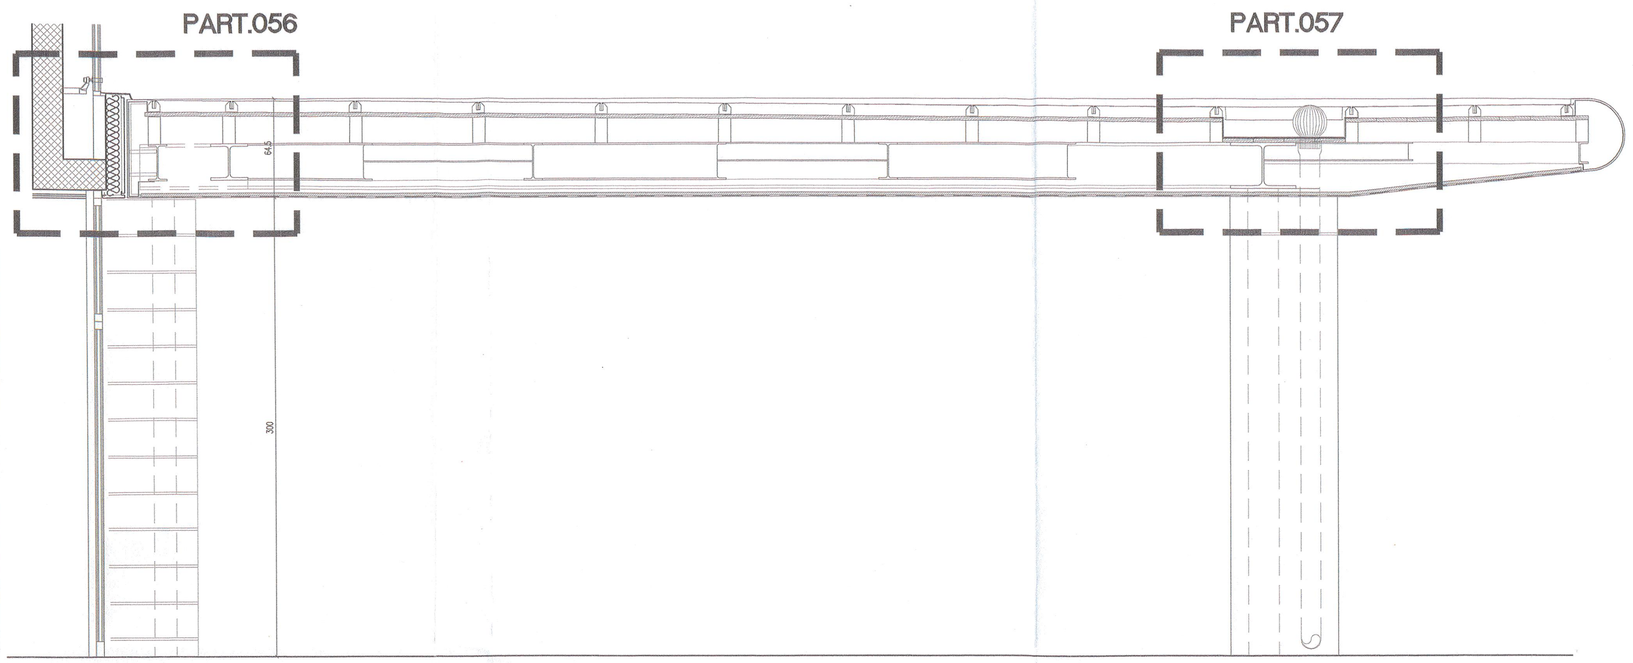

PART.057

SEZIONE - scala 1:20

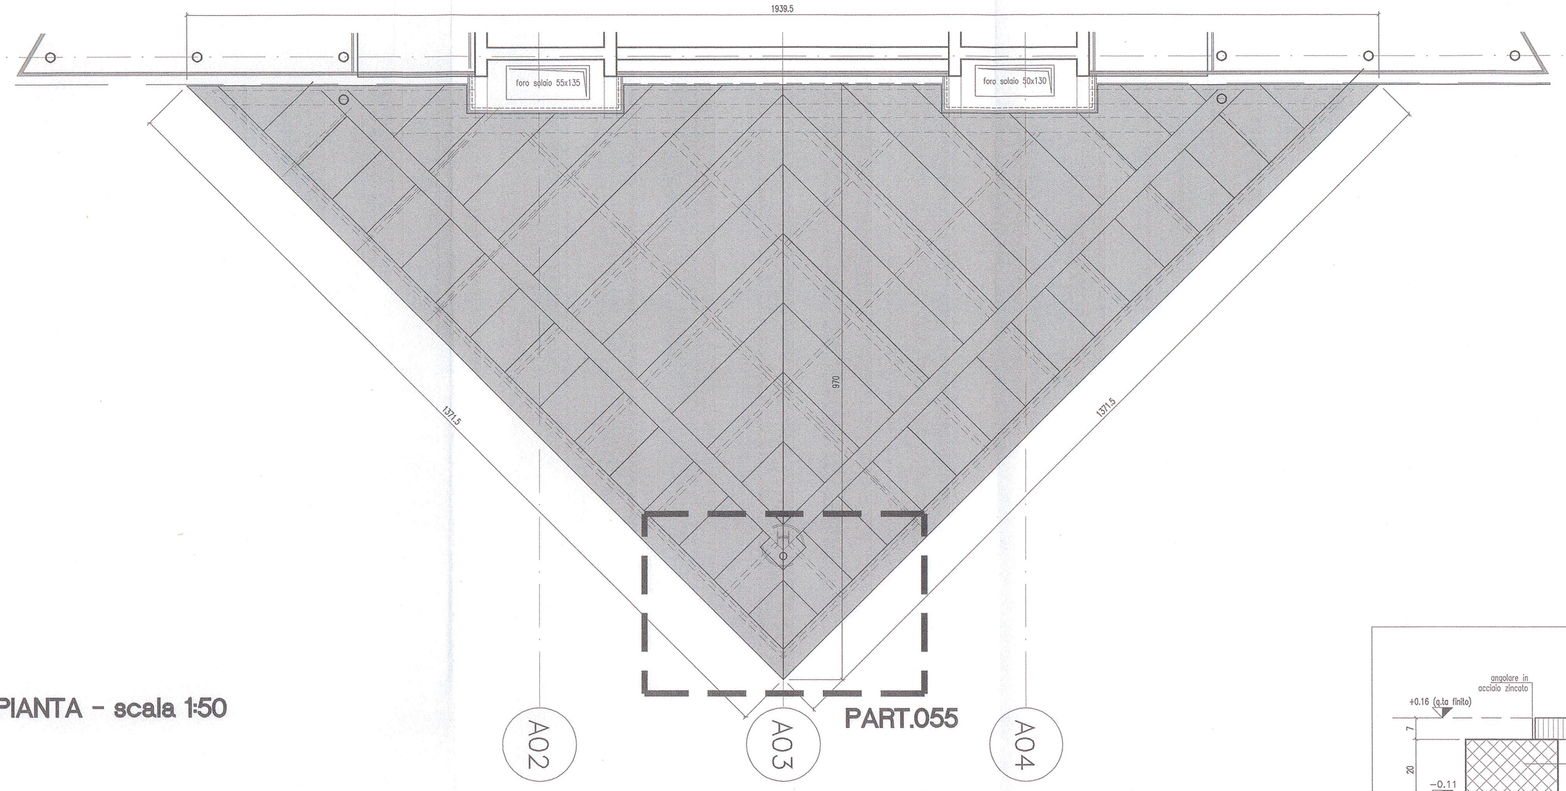

PIANTA - scala 1:50

PART.055

PART.055

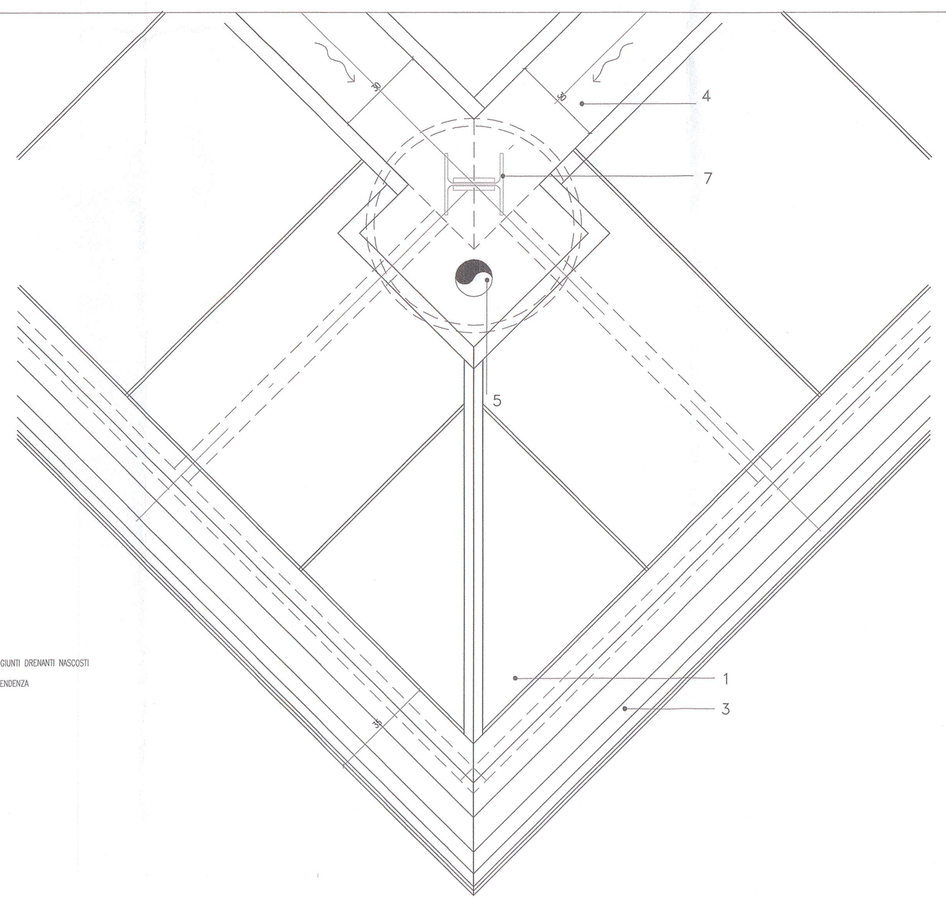

1. MANTO IN LASTRE DI RHEINZINK CON SUPERFICIE PIANA SENZA NERVATURE, A GIUNTI DRENANTI NASCOSTI FISSATO SU SUPPORTO RIGIDO MEDIANTE STAFFE IN POLIAMMIDE
2. PANNELLO MULTISTRATO SP. 2 cm SU SOGNO SUPPORTO PER FORMAZIONE DI PENDENZA
3. CARTER PERIMETRALE SEMICIRCOLARE IN LAMIERA DI RHEINZINK
4. CANALI DI GRONDA
5. PLUVIALE Ø 110MM
6. STRUTTURA PORTANTE IN PROFILATI DI ACCIAIO
7. PILASTRO IN ACCIAIO HEA200
8. COLONNA DI RIVESTIMENTO IN LAMIERA DI RHEINZINK SU SUPPORTI LEGGERI
9. CONTROSOFFITTO IN LASTRE DI RHEINZINK
10.STUDIA TRIDIMENSIONALE ANTIROMBO E ANTICONDENSA IN POLIPROPILENE
11.SCOSSALINE DI CHIUSURA IN RHEINZINK

PART.052

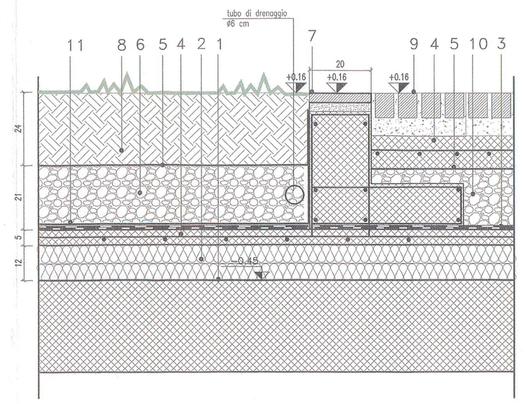

1. PRIMER+BARRIERA AL VAPORE
2. ISOLANTE IN POLISTIRENE ESTRUSO TIPO GEMATHERM "X4" 6+6cm FISSATO
3. DOPPIO STRATO MEMBRANA ELASTOPLASTOMERICA CON INTERPOSTO STRATO DI SEPARAZIONE, PROTETTO CON STRATO DI CARTONFELTRO BITUMATO
4. MASSETTO ALLEGGERITO ARMATO CON RETE
5. AGGUATO TNT
6. DRENAGGIO CON ARGILLA ESPANSA MIN. 20 CM
7. LASTRE IN GRANITO BIANCO DI IMPORTAZIONE SPESSORE 3cm
8. TERRENO DI COLTURA
9. CUBETTI IN PORFIDO ROSA 6x8x8 (CUARSO AL MONTE) POSATO SU LETTO DI SABBIA E CEMENTO
10. RIEMPIMENTO ALLEGERITO CON LECA
11. MEMBRANA ANTIRADICE

PART.053

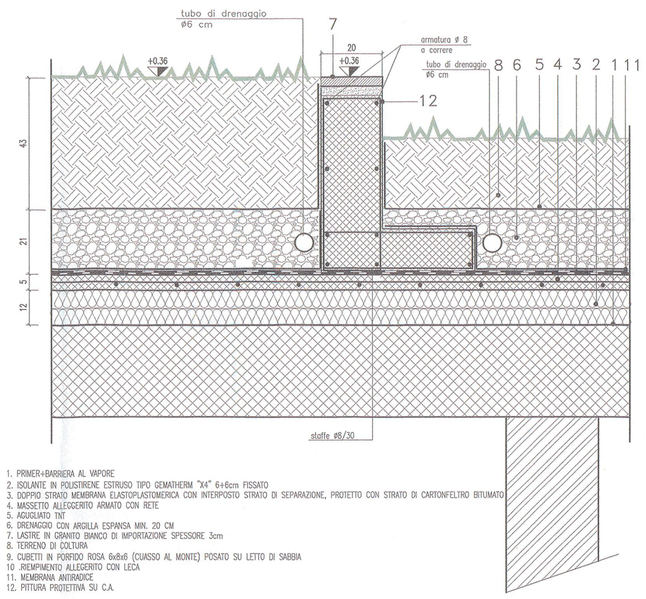

1. PRIMER+BARRIERA AL VAPORE
2. ISOLANTE IN POLISTIRENE ESTRUSO TIPO GEMATHERM "X4" 6+6cm FISSATO
3. DOPPIO STRATO MEMBRANA ELASTOPLASTOMERICA CON INTERPOSTO STRATO DI SEPARAZIONE, PROTETTO CON STRATO DI CARTONFELTRO BITUMATO
4. MASSETTO ALLEGGERITO ARMATO CON RETE
5. AGGUATO TNT
6. DRENAGGIO CON ARGILLA ESPANSA MIN. 20 CM
7. LASTRE IN GRANITO BIANCO DI IMPORTAZIONE SPESSORE 3cm
8. TERRENO DI COLTURA
9. CUBETTI IN PORFIDO ROSA 6x8x8 (CUARSO AL MONTE) POSATO SU LETTO DI SABBIA
10. RIEMPIMENTO ALLEGERITO CON LECA
11. MEMBRANA ANTIRADICE
12. PITTURA PROTETTIVA SU C.A.

PART.054

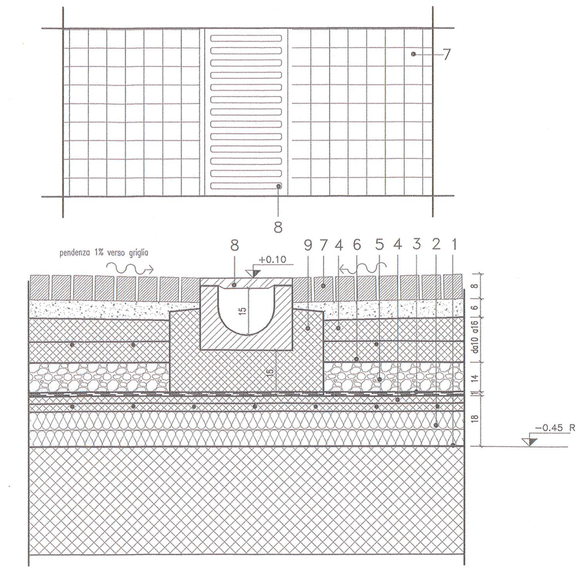

1. PRIMER+BARRIERA AL VAPORE
2. ISOLANTE IN POLISTIRENE ESTRUSO TIPO GEMATHERM "X4" 6+6cm FISSATO
3. DOPPIO STRATO MEMBRANA ELASTOPLASTOMERICA CON INTERPOSTO STRATO DI SEPARAZIONE, PROTETTO CON STRATO DI CARTONFELTRO BITUMATO
4. MASSETTO ALLEGGERITO ARMATO CON RETE A FORMAZIONE DI PENDENZA
5. RIEMPIMENTO ALLEGERITO CON LECA IMPASTATA
6. AGGUATO TNT
7. CUBETTI IN PORFIDO ROSA 6x8x8 (CUARSO AL MONTE) POSATO SU LETTO DI SABBIA E CEMENTO
8. CANALE IN CLS VIBRATO H MAX 30CM CON TELAIO ZINCATO E GRIGLIA IN GHISA TIPO PIRCHER
9. FONDAZIONE PER CANALINA IN CALCESTRUZZO Rck 35N/mm²

PART.056

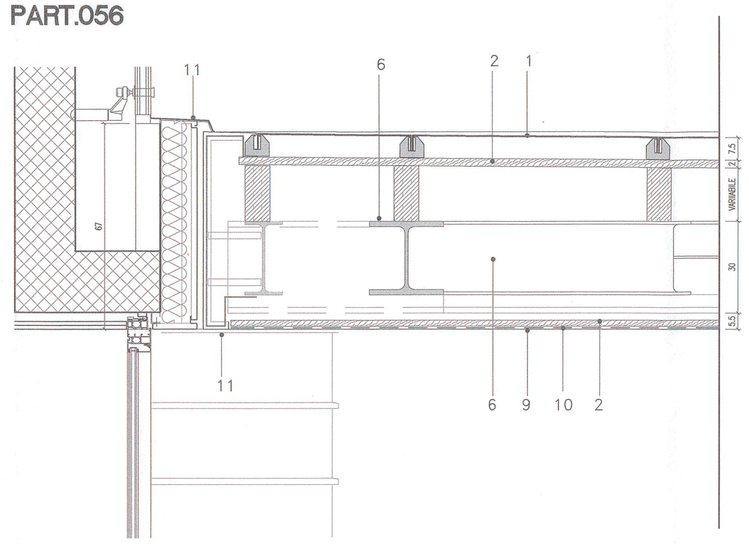

PART.057

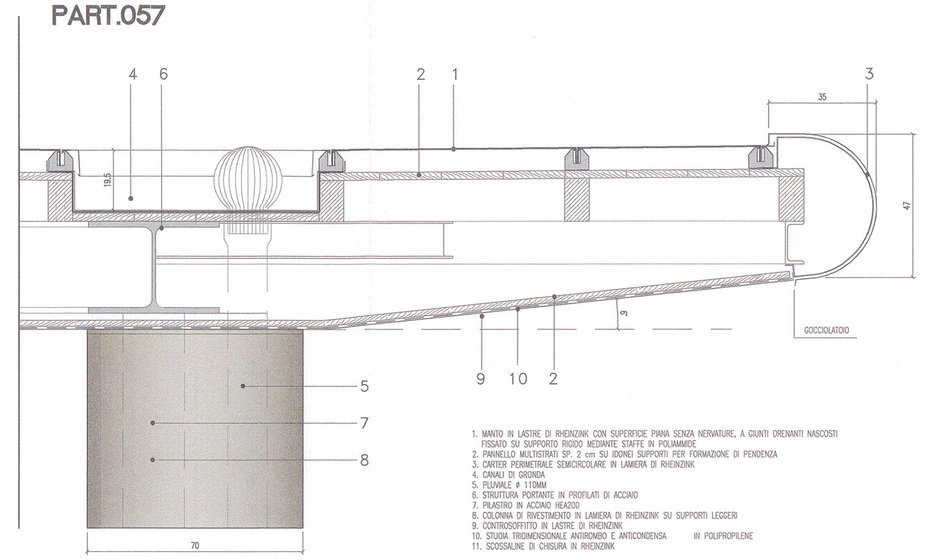

1. MANTO IN LASTRE DI RHEINZINK CON SUPERFICIE PIANA SENZA NERVATURE, A GIUNTI DRENANTI NASCOSTI FISSATO SU SUPPORTO RIGIDO MEDIANTE STAFFE IN POLIAMMIDE
2. PANNELLO MULTISTRATO SP. 2 cm SU SOGNO SUPPORTO PER FORMAZIONE DI PENDENZA
3. CARTER PERIMETRALE SEMICIRCOLARE IN LAMIERA DI RHEINZINK
4. CANALI DI GRONDA
5. PLUVIALE Ø 110MM
6. STRUTTURA PORTANTE IN PROFILATI DI ACCIAIO
7. PILASTRO IN ACCIAIO HEA200
8. COLONNA DI RIVESTIMENTO IN LAMIERA DI RHEINZINK SU SUPPORTI LEGGERI
9. CONTROSOFFITTO IN LASTRE DI RHEINZINK
10. STUDIA TRIDIMENSIONALE ANTIROMBO E ANTICONDENSA IN POLIPROPILENE
11. SCOSSALINE DI CHIUSURA IN RHEINZINK

PART.61

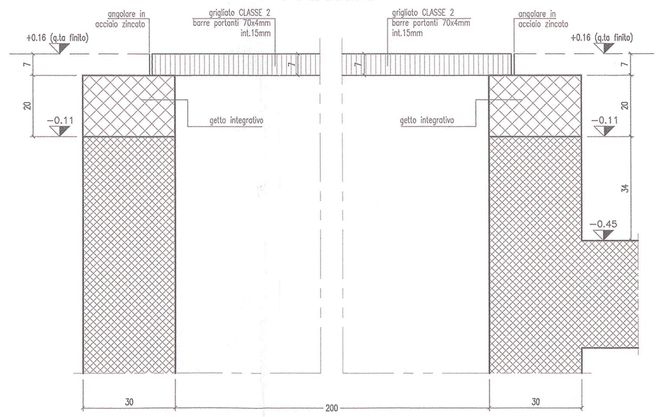

PART.62

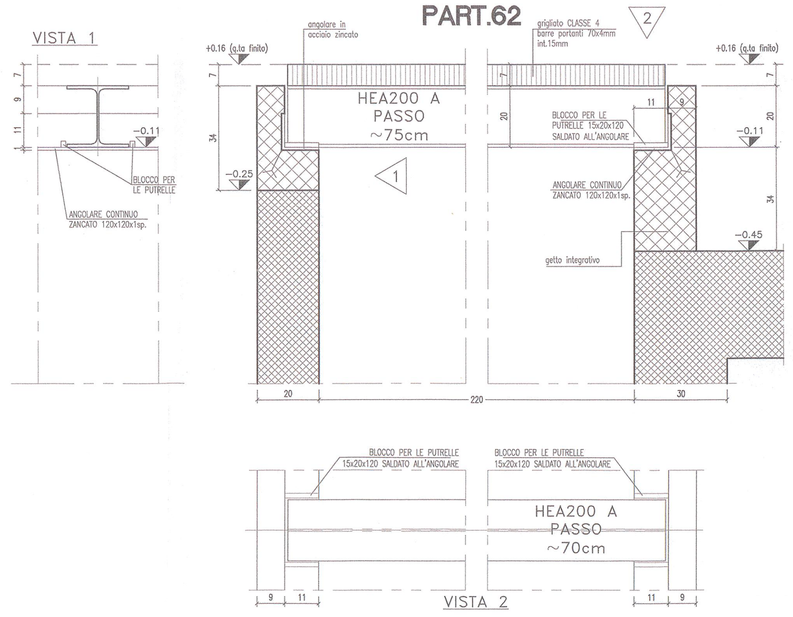

PART.63

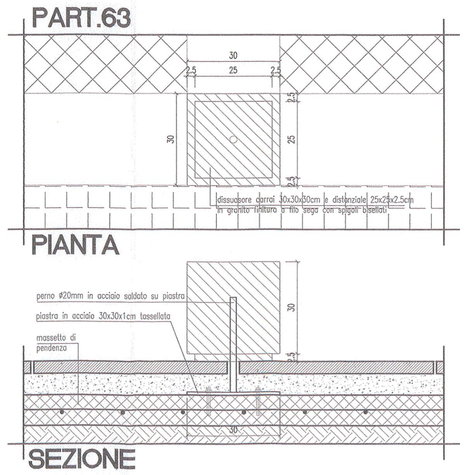

CARATTERISTICHE MATERIALI

PESI PROPRI MASSIMI DA ADOTTARE PER I RIEMPIMENTI ALLEGERITI CON LECA:
- LECA IMPASTATA: γ max 1200 daN/m³
- LECA SCIOLTA: γ max 400 daN/m³

PESI PROPRI MASSIMI DA ADOTTARE PER I RIEMPIMENTI ALLEGERITI CON CLS:
- CALCESTRUZZO: γ max 1200 daN/m³

ALLEGATO alla DELIBERAZIONE
G.C. N° 238 del 15 DIC. 2014
IL SINDACO IL SEGRETARIO

ALLEGATO alla DELIBERAZIONE
G.C. N° 201 del 28.7.09
IL SINDACO IL SEGRETARIO

MSC Associati S.r.l.
C.F. e P.I. 03690400968
Ing. Clemente Schiatti
Albo Ingegneri Milano n. 12347

COMUNE DI SEREGNO
0046070/2009 - 17/07/2009
ARRIVO - 006-005

01	PERIZIA II	RDCM	SCHP	SCHC	10-07-2009
00	EMISSIONE	FVCC	SCHP	SCHC	31-01-2009
Indice	Aggiornamenti	Redatto	Verificato	Approvato	Data

Direzione Lavori e Coordinamento Sicurezza in Fase di Esecuzione

A.T.I.
MSC ASSOCIATI s.r.l
INARCHECK s.p.a
ALCINO SOUTINHO ARQUITECTO LDA
CONSULENZE e SERVIZI di INGEGNERIA s.r.l
ING. PIERPAOLO SCHIATTI
ARCH. ROBERTA SCHIATTI

AMMINISTRAZIONE COMUNALE CITTA' DI SEREGNO (MI)

Commessa
RISTRUTTURAZIONE IN AMBITO C.R.U. 16:
REALIZZAZIONE NUOVO PALAZZO COMUNALE,
PARCHEGGI INTERRATI E RIQUALIFICAZIONE AREE ADIACENTI

Modifica Progetto
REALIZZAZIONE SPAZIO POLIVALENTE, PARCHEGGIO INTERRATO E RIQUALIFICAZIONE AREE ADIACENTI
PERIZIA DI VARIANTE N.07 - FINITURE E IMPIANTI

PARTICOLARI E DETTAGLI TIPICI

Nome File	Software	Scala
A4065AVA045-01.dwg	AUTOCAD	1:10

Commessa	Numero	Aggiornam.
A4065	AVA 045 - 01	