

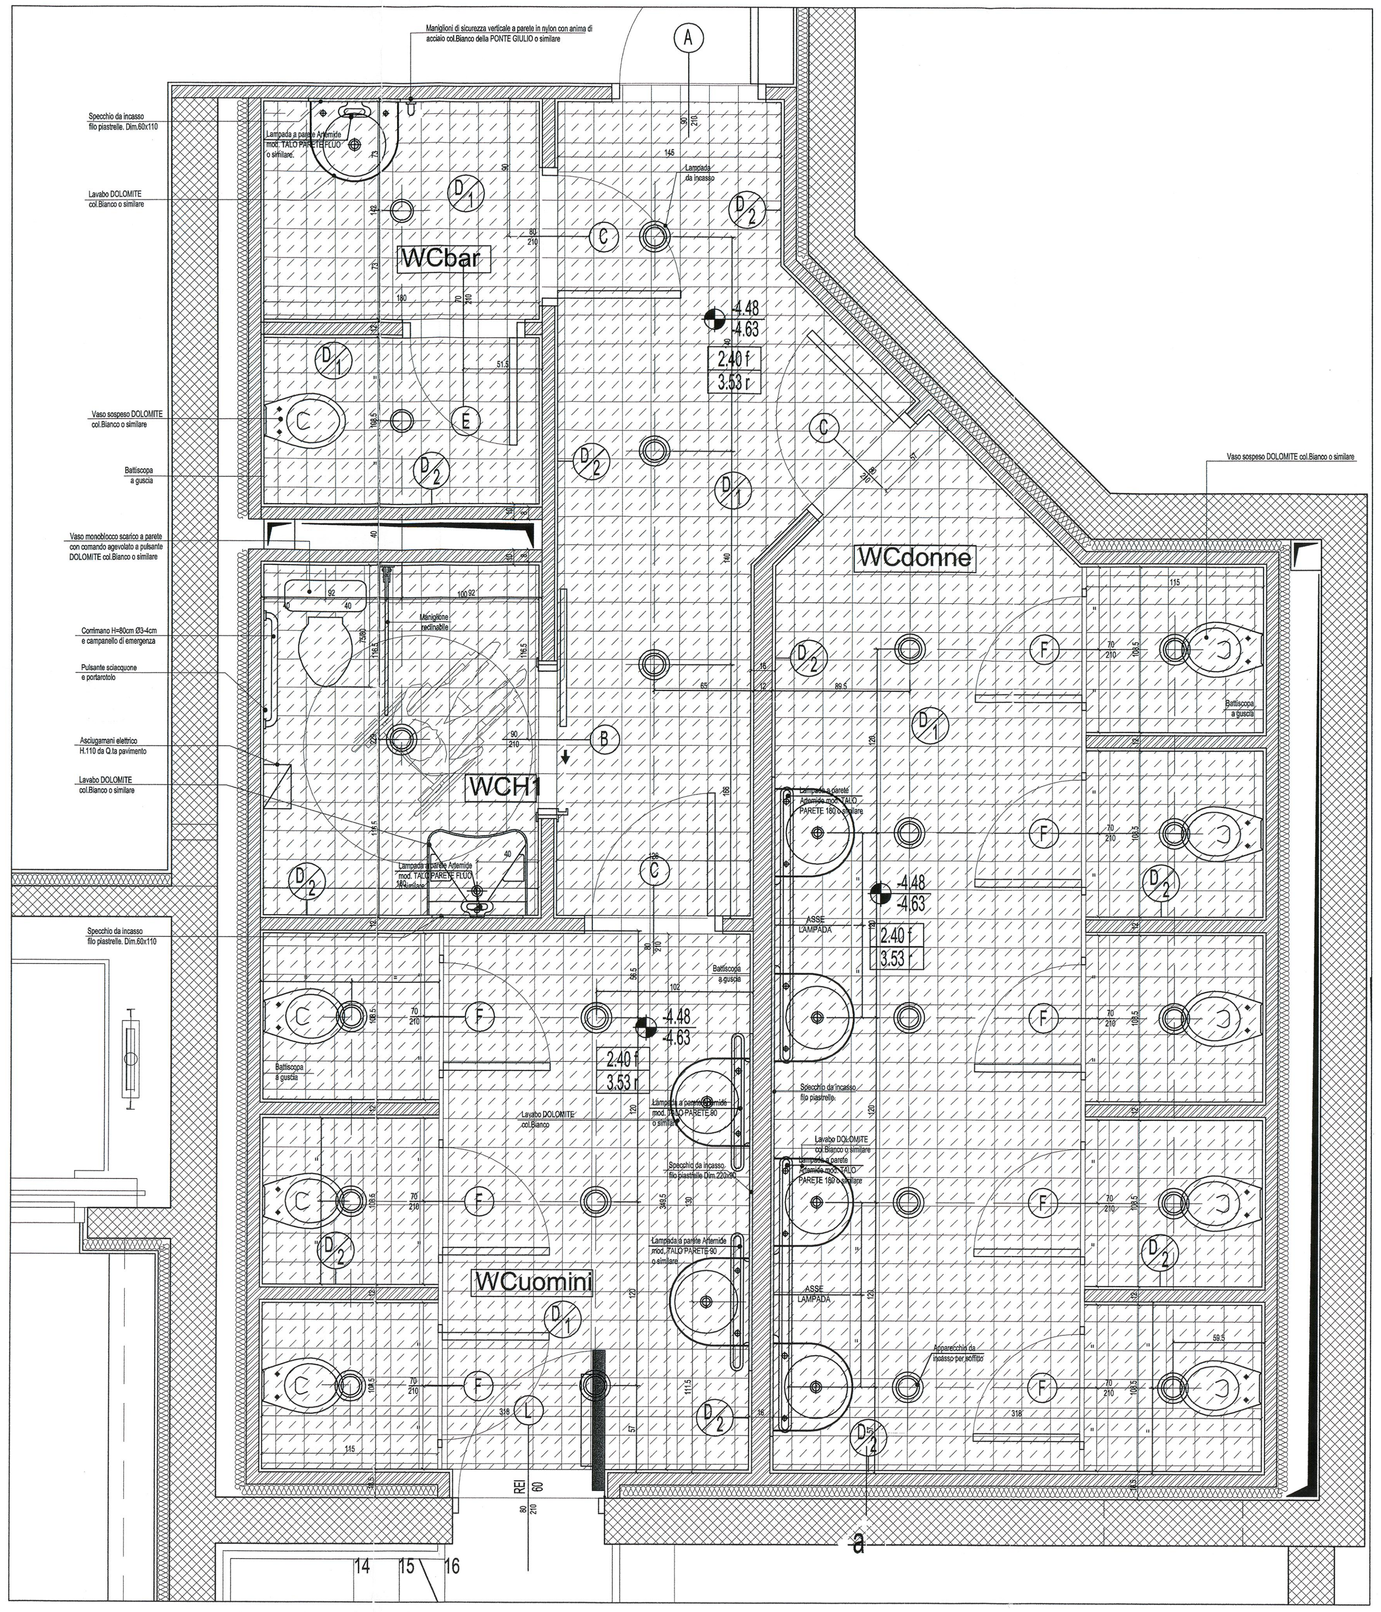



BLOCCO BAGNI / SALA POLIVALENTE
PIANO -1 - PIANTA

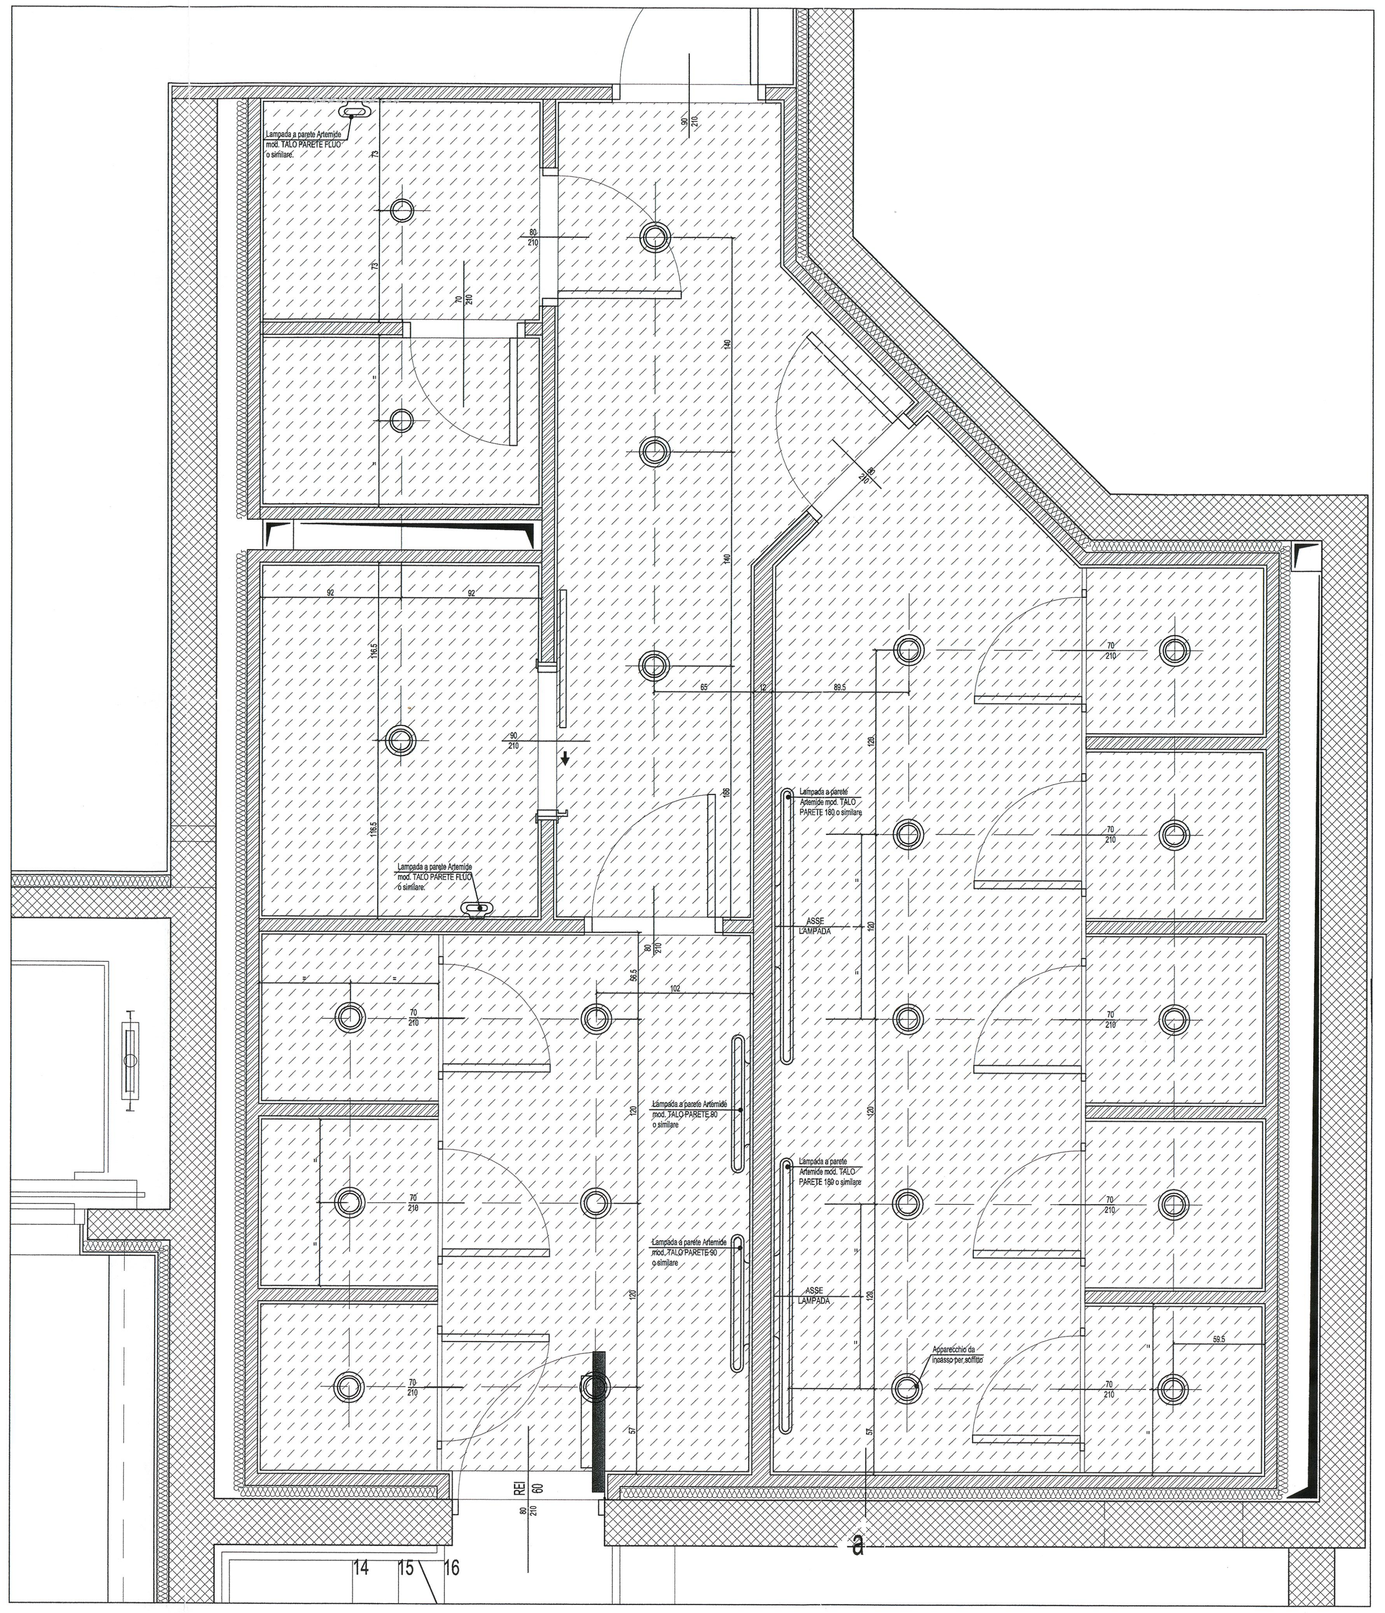

BLOCCO BAGNI / SALA POLIVALENTE
PIANO -1 - CONTROSOFFITTI

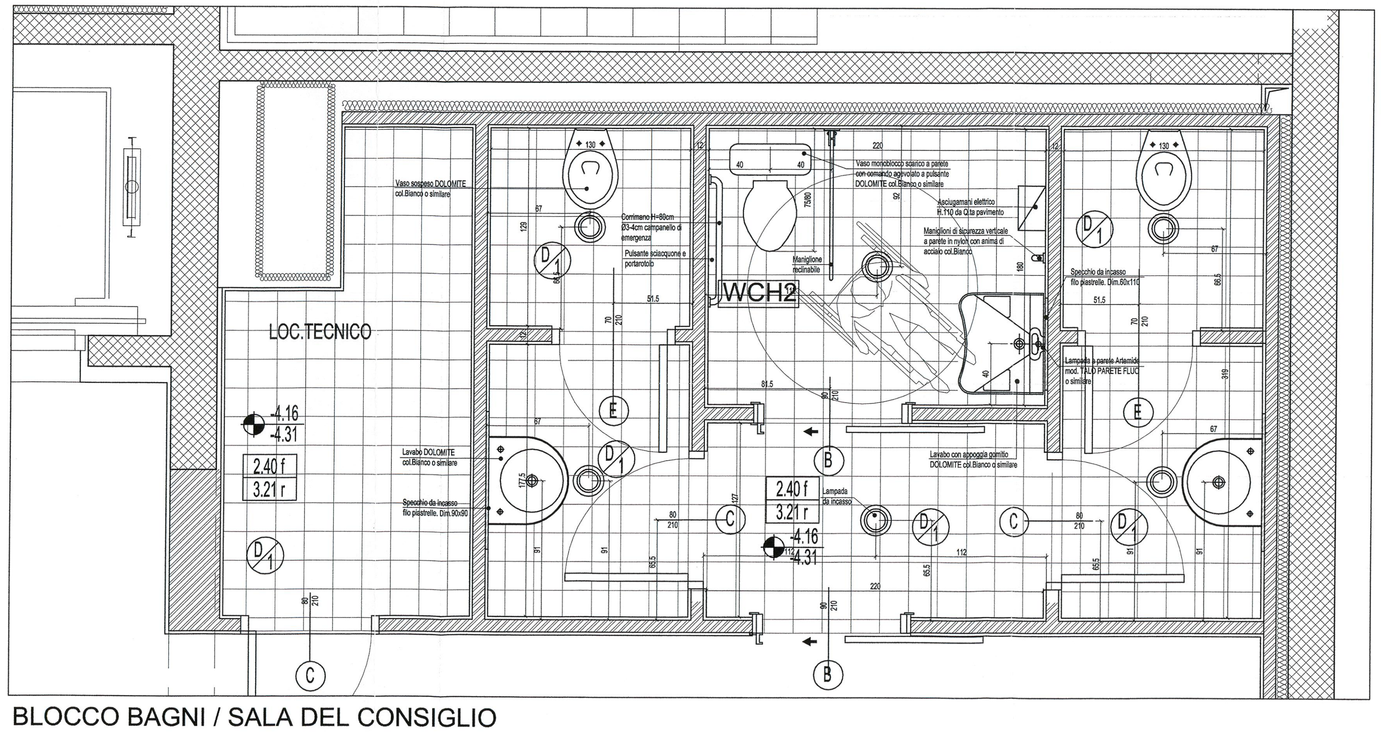

BLOCCO BAGNI / SALA DEL CONSIGLIO
PIANO -1 - PIANTA

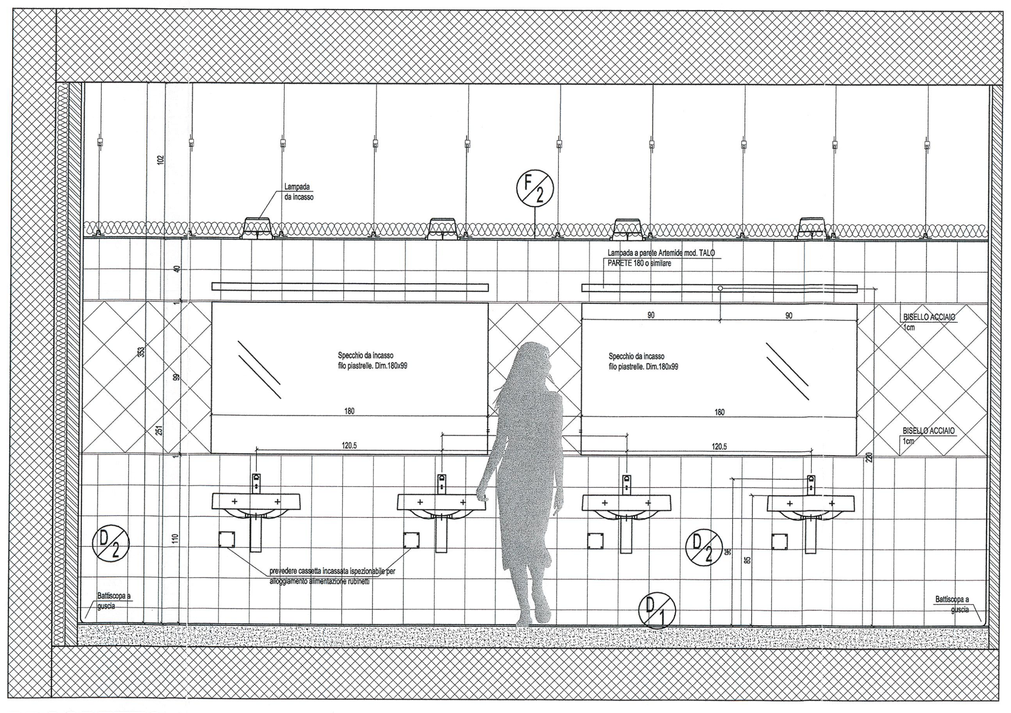

PROSPETTO a-a

LEGENDA MATERIALI

A - OPERE STRUTTURALI

A/1 Struttura in acciaio zincato
A/2 Struttura in legno lamellare

B - MURATURE, TAVOLATI E TAMPONAMENTI

B/1 Pareti in cartongesso REI 60 tipo Knauf W111, montanti 100x50-sp.07mm con lastra tipo F/GPX, su entrambi i lati sp.15mm, o similare

D - PAVIMENTI, RIVESTIMENTI E ZOCCOLINI

D/1 Pavimento e zoccolo in ceramica tipo Marazzi serie COMUNI PAV colore LONDRA PAV (o similare)
D/2 Rivestimento in ceramica tipo tipo Marazzi serie ARCHITETTURA colore MOLLINO posato a 45°(o similare)
D/3 Pavimento sopraelevato: elementi da cm 60x60 tipo Gold Sadi finitura in linoleum colore da definire (o similare)
D/4 Pavimento industriale con spolvero di quarzo tipo "fresco su fresco"
D/5 Pavimento in legno di Rovere
D/7 Pavimento epossidico tipo Stonbland QSI (o similare)
D/8 Rivestimento in pannelli in multistrato laminato _____
D/9 Rivestimento a pannelli in MDF densita' 750 Kg/mc, idrofugo CL 1, finitura impiallicciata cieca essenza avorio canadese -Sp.1.9 cm
D/10 Pavimento in cubetti di porfido - posa rettilinea
D/11 Granito bianco di importazione
D/12 Rivestimento a doghe fresate tipo topskustik (o similare), laminato _____
D/13 Rivestimento continuo in cartongesso su orditura metallica Knauf (o similare)
D/14 Pavimento in cubetti di porfido (cuasso al monte) - posa rettilinea
D/15 Rivestimento orizzontale in pannelli di Rheinzink aggraffati
D/16 Pavimento in cubetti di porfido (cuasso al monte) - posa a coda di pavone continua

E - INTONACI E TINTEGGIATURE

E/1 Intonaco civile
E/2 Vernice intumescente ei60 colore a scelta d.l.
E/3 Rivestimento in listelli di legno di larice 60x40 mm posati in orizzontale, avvitati sulla struttura sottostante
E/4 Tinteggiatura con idropittura
E/5 Tinteggiatura con antipolvere

F - CONTROSOFFITTI

F/1 Controsoffitto continuo in cartongesso su orditura metallica Knauf (o similare) +D1
F/2 Controsoffitto continuo in cartongesso su orditura metallica Knauf serie IDROLASTRE (o similare)
F/3 Controsoffitto a pannelli in MDF densita' 750 Kg/mc, idrofugo CL 1, finitura impiallicciata cieca essenza faggio -Sp.1.9 cm
F/4 Controsoffitto in pannelli di cartongesso forato a giunzione a scomparsa, fori Ø3/4 mm, 12%foratura con pannello superiore di poliestere CL 1, densità 25Kg/mc -Sp.5c cm
F/5 Controsoffitto metallico in alluminio prevernicitato tipo Metalrasdi microforato a doghe chiuse (o similare)
F/6 Controsoffitto continuo in cartongesso su orditura metallica Knauf (o similare)
F/6c Controsoffitto continuo in cartongesso curvo come copertura foyer su orditura metallica Knauf (o similare)
F/7 Controsoffitto continuo CERTIFICATO REI 120 in cartongesso su orditura metallica Knauf (o similare)

G - IMPERMEABILIZZAZIONI E COIBENTAZIONI

G/1 Isolante termico in lastre di poliestirene estruso a cellule chiuse , spes. 6 cm
G/2 Isolante in lastre di poliestirene estruso a "sagopelle" con resistura , spes. 8 cm
G/3 Isolante in pannelli di poliestere densità 25Kg/mc , spes. 8 cm

H - SERRAMENTI, FINESTRE E VETRI

H/1 Vetrata tipo spiderglass vetro composto da:
- lastra esterna temperata monolitica - camera disidratata
- lastra interna stratificata con 2 vetri temperati

I - OPERE DA FABRO E DA LATTONIERE

I/1 Copertura in lamiera di rheinzink a lastre aggraffate
I/2 Carter perimetrali in lamiera di rheinzink
I/3 Rivestimento in lamiera di rheinzink completo di struttura leggera di sostegno
I/4 Griglia aletttata orizzontale in lamiera di rheinzink
I/5 Quadrotti removibili in acciaio zincato predisposti per essere pavimentati
I/6 Grigliato carrabile Cl.4
I/7 Grigliato carrabile Cl.2

LEGENDA SIMBOLI

±0.00 F — Quota Piano Finito
±0.00 R — Quota Piano Rustico
±0.00 / ±0.00 — Quota altimetrica piano finito / Quota altimetrica piano rustico
±0.00 f / ±0.00 r — Altezza interna da Q.P.F. a finito / Altezza interna da Q.P.F. a rustico
— Simbolo materiali
— Simbolo pavimentazione
PAR.?? — Riferimento Tavola Particolari
P. — Piletta di scarico
— Punto luce -vedere tavole impianto elettrico

ALLEGATO alla DELIBERAZIONE G.C. N° 238 del 15 DIC 2014
IL SINDACO — IL SEGRETARIO

COMUNE DI SEREGNO
0031558/2010 - 20/05/2010
ARRIVO - 006-005

MSC Associati S.r.l.
C. F. e P.I. 03600400968
(Ing. Clemente Schiatti)
Albo Ingg.ri di Milano n. 6369
DIRETTORE LAVORI

01	PERIZIA 10	RIOM	SCHP	SCHC	14-05-2010
00	EMISSIONE	FINP	SCHP	SCHC	31-01-2008
Indice	Aggiornamenti	Redatta	Verificata	Approvata	Data

Committente
AMMINISTRAZIONE COMUNALE CITTA' DI SEREGNO (MI)

Commessa
RISTRUTTURAZIONE IN AMBITO C.R.U. 16:
REALIZZAZIONE NUOVO PALAZZO COMUNALE,
PARCHEGGI INTERRATI E RIQUALIFICAZIONE AREE ADIACENTI

Direzione Lavori e Coordinamento Sicurezza in Fase di Esecuzione

A.T.I.
MSC ASSOCIATI s.r.l
INARCHECK s.p.o
ALCINO SOUTINHO ARQUITECTO LDA
CONSULENZE e SERVIZI di INGEGNERIA s.r.l
ING. PIERPAOLO SCHIATTI
ARCH. ROBERTA SCHIATTI

Modifica Progetto
REALIZZAZIONE SPAZIO POLIVALENTE, PARCHEGGIO INTERRATO E RIQUALIFICAZIONE AREE ADIACENTI
PERIZIA DI VARIANTE N.07 - FINITURE E IMPIANTI

Tavola
BLOCCHI BAGNI SALA DEL CONSIGLIO
E SALA POLIVALENTE

File	Software	Scala
A4065AVA048-01.dwg	AUTOCAD	1:20

Codice Commessa	Sigla	Numero	Aggiornam.
A4065	AVA	048	- 01

E' vietata la riproduzione di questo documento senza la preventiva autorizzazione