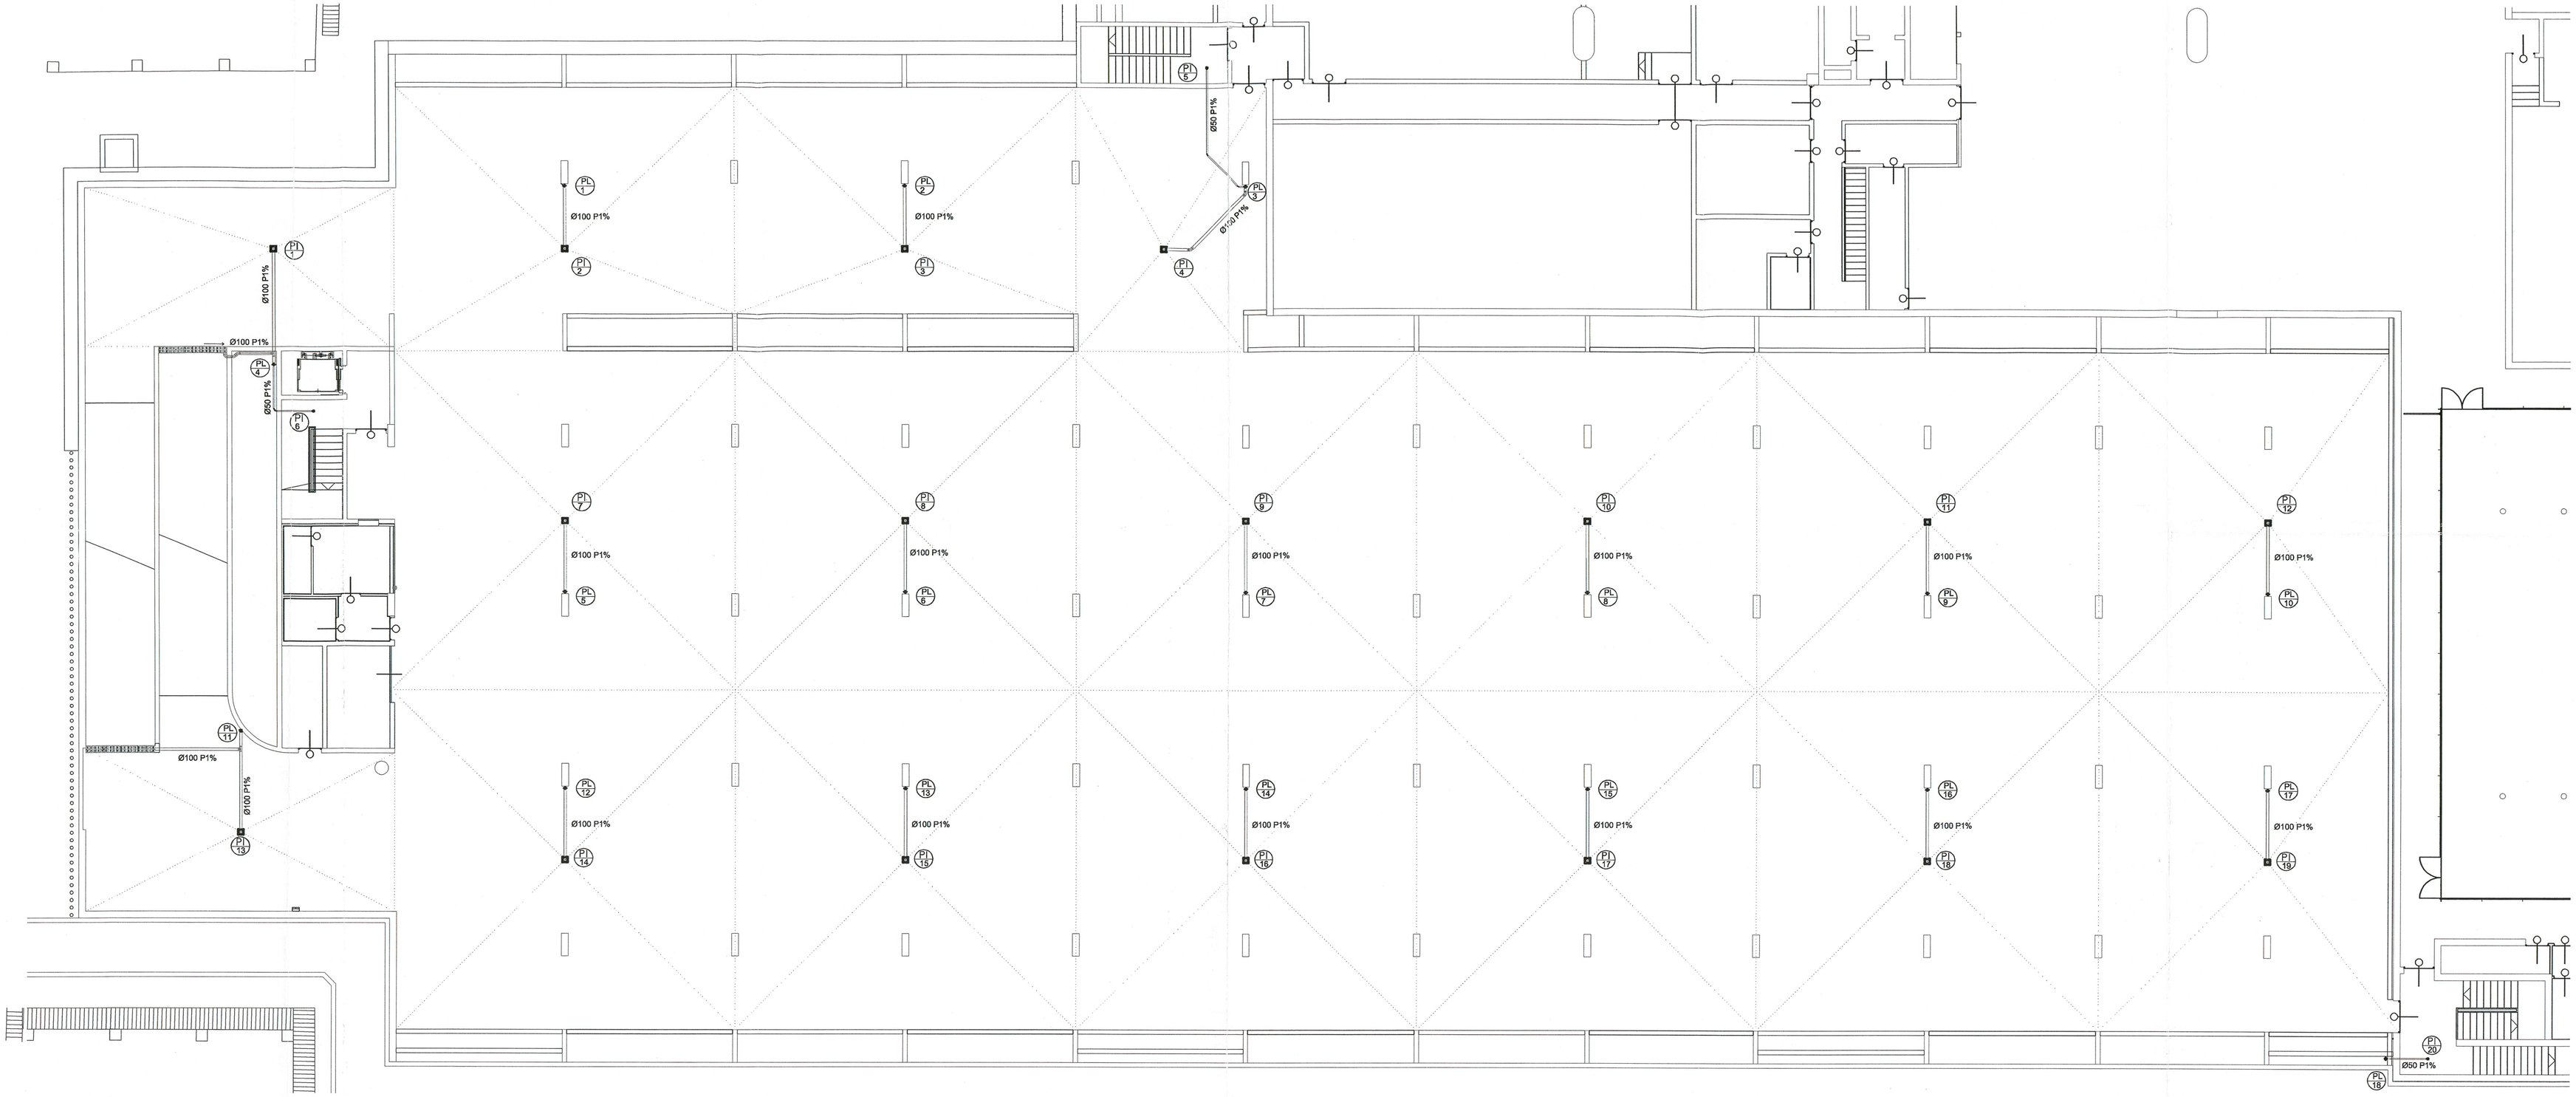

TAVOLA VALIDA SOLO
PER GLI IMPIANTI MECCANICI

PARTICOLARI PER INSTALLAZIONE

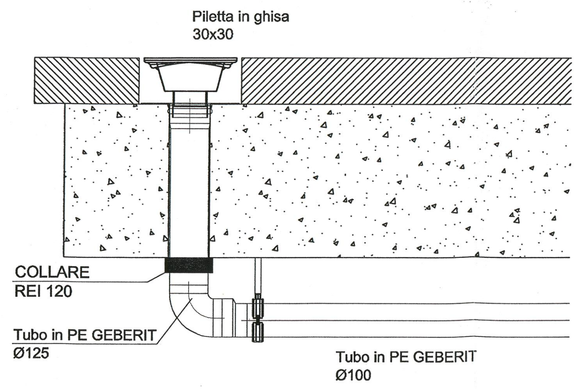

LEGENDA

Griglia di fondo rampa in ghisa dim. 750x200mm classe di carico C250

Piletta di raccolta a pavimento tipo GEBERIT o similare 10x10 uscita De50

Piletta di raccolta a pavimento in ghisa 300x300 mod. PSG30 uscita De110

Calate al secondo piano interrato ø 100 in PE GEBERIT o similare

Tubazioni a soffitto del secondo interrato – DN secondo indicazione in pianta

COMUNE DI SEREGNO
0062930/2007 - 29/10/2007
ARRIVO - C10-C10

MSC Associati S.r.l.
C.F. e P.I. 03
Ing. Claudio Scarioli
Albo degli Ingegneri di Milano 6324

ALLEGATO ALLA DETERMINAZIONE
N° 852 del 13.12.07
Arch. Francesca Brianzoli

ALLEGATO alla DELIBERAZIONE
G.C. N° 238 del 15 DIC. 2014
IL SINDACO
IL SEGRETARIO SUPP.

PROGETTO ARCHITETTONICO

PROGETTO IMPIANTI MECCANICI

PROGETTO STRUTTURE

PROGETTO IMPIANTI ELETTRICI

Indice	Aggiornamenti	Redatto	Verificato	Approvato	Data
03	AGGIORNAMENTO TRACCIATI E PENDENZE	BGC	BGC	SDP	17/07/2007
02	AGGIORNAMENTO - RETE IN POLIETILENE	BGC	BGC	SDP	13/06/2007
01	REVISIONE VALIDATA PER APPALTO	EC	BGC	SDP	26/01/2003
00	EMISSIONE	EC	BGC	SDP	20/12/2002

E' vietata la riproduzione di questo documento senza la preventiva autorizzazione

Progettazione architettonica
ALCINO SOUTINHO
ENRICO MOLTENI
ANDREA LIVERANI
architetti
con LUCA DUBINI
Via Solferino, 56
20121 – Milano
tel. 02-6552326

Progettazione strutturale
Progettazione impiantistica
Coordinam. sicurezza in fase di progettaz./esecuz.

MSC Associati S.r.l.
via Leone XIII 20145 Milano Italy
tel.+39 02 3315 1 fax +39 02 3315 2
msc@mscassociati.it
ordinata di sistema qualità

Progetto: Fase: Sostituisce: Sostituito da:
ESECUTIVO MECCANICO

Committente
AMMINISTRAZIONE COMUNALE
CITTA' DI SEREGNO (MI)

Commessa
RISTRUTTURAZIONE IN AMBITO C.R.U. 16:
REALIZZAZIONE NUOVO PALAZZO COMUNALE,
PARCHEGGI INTERRATI E RIQUALIFICAZIONE AREE ADIACENTI

PROGETTO ESECUTIVO

Tavola
PARCHEGGI INTERRATI
PIANTA PRIMO INTERRATO CON RETE DI RACCOLTA
ACQUE METEORICHE

File	Software	Scala
A1027AEM1.36-03	AUTOCAD	1:100

Codice Commessa	Sigla	Aggiornam.	Numero
A1027	AEM	03	136