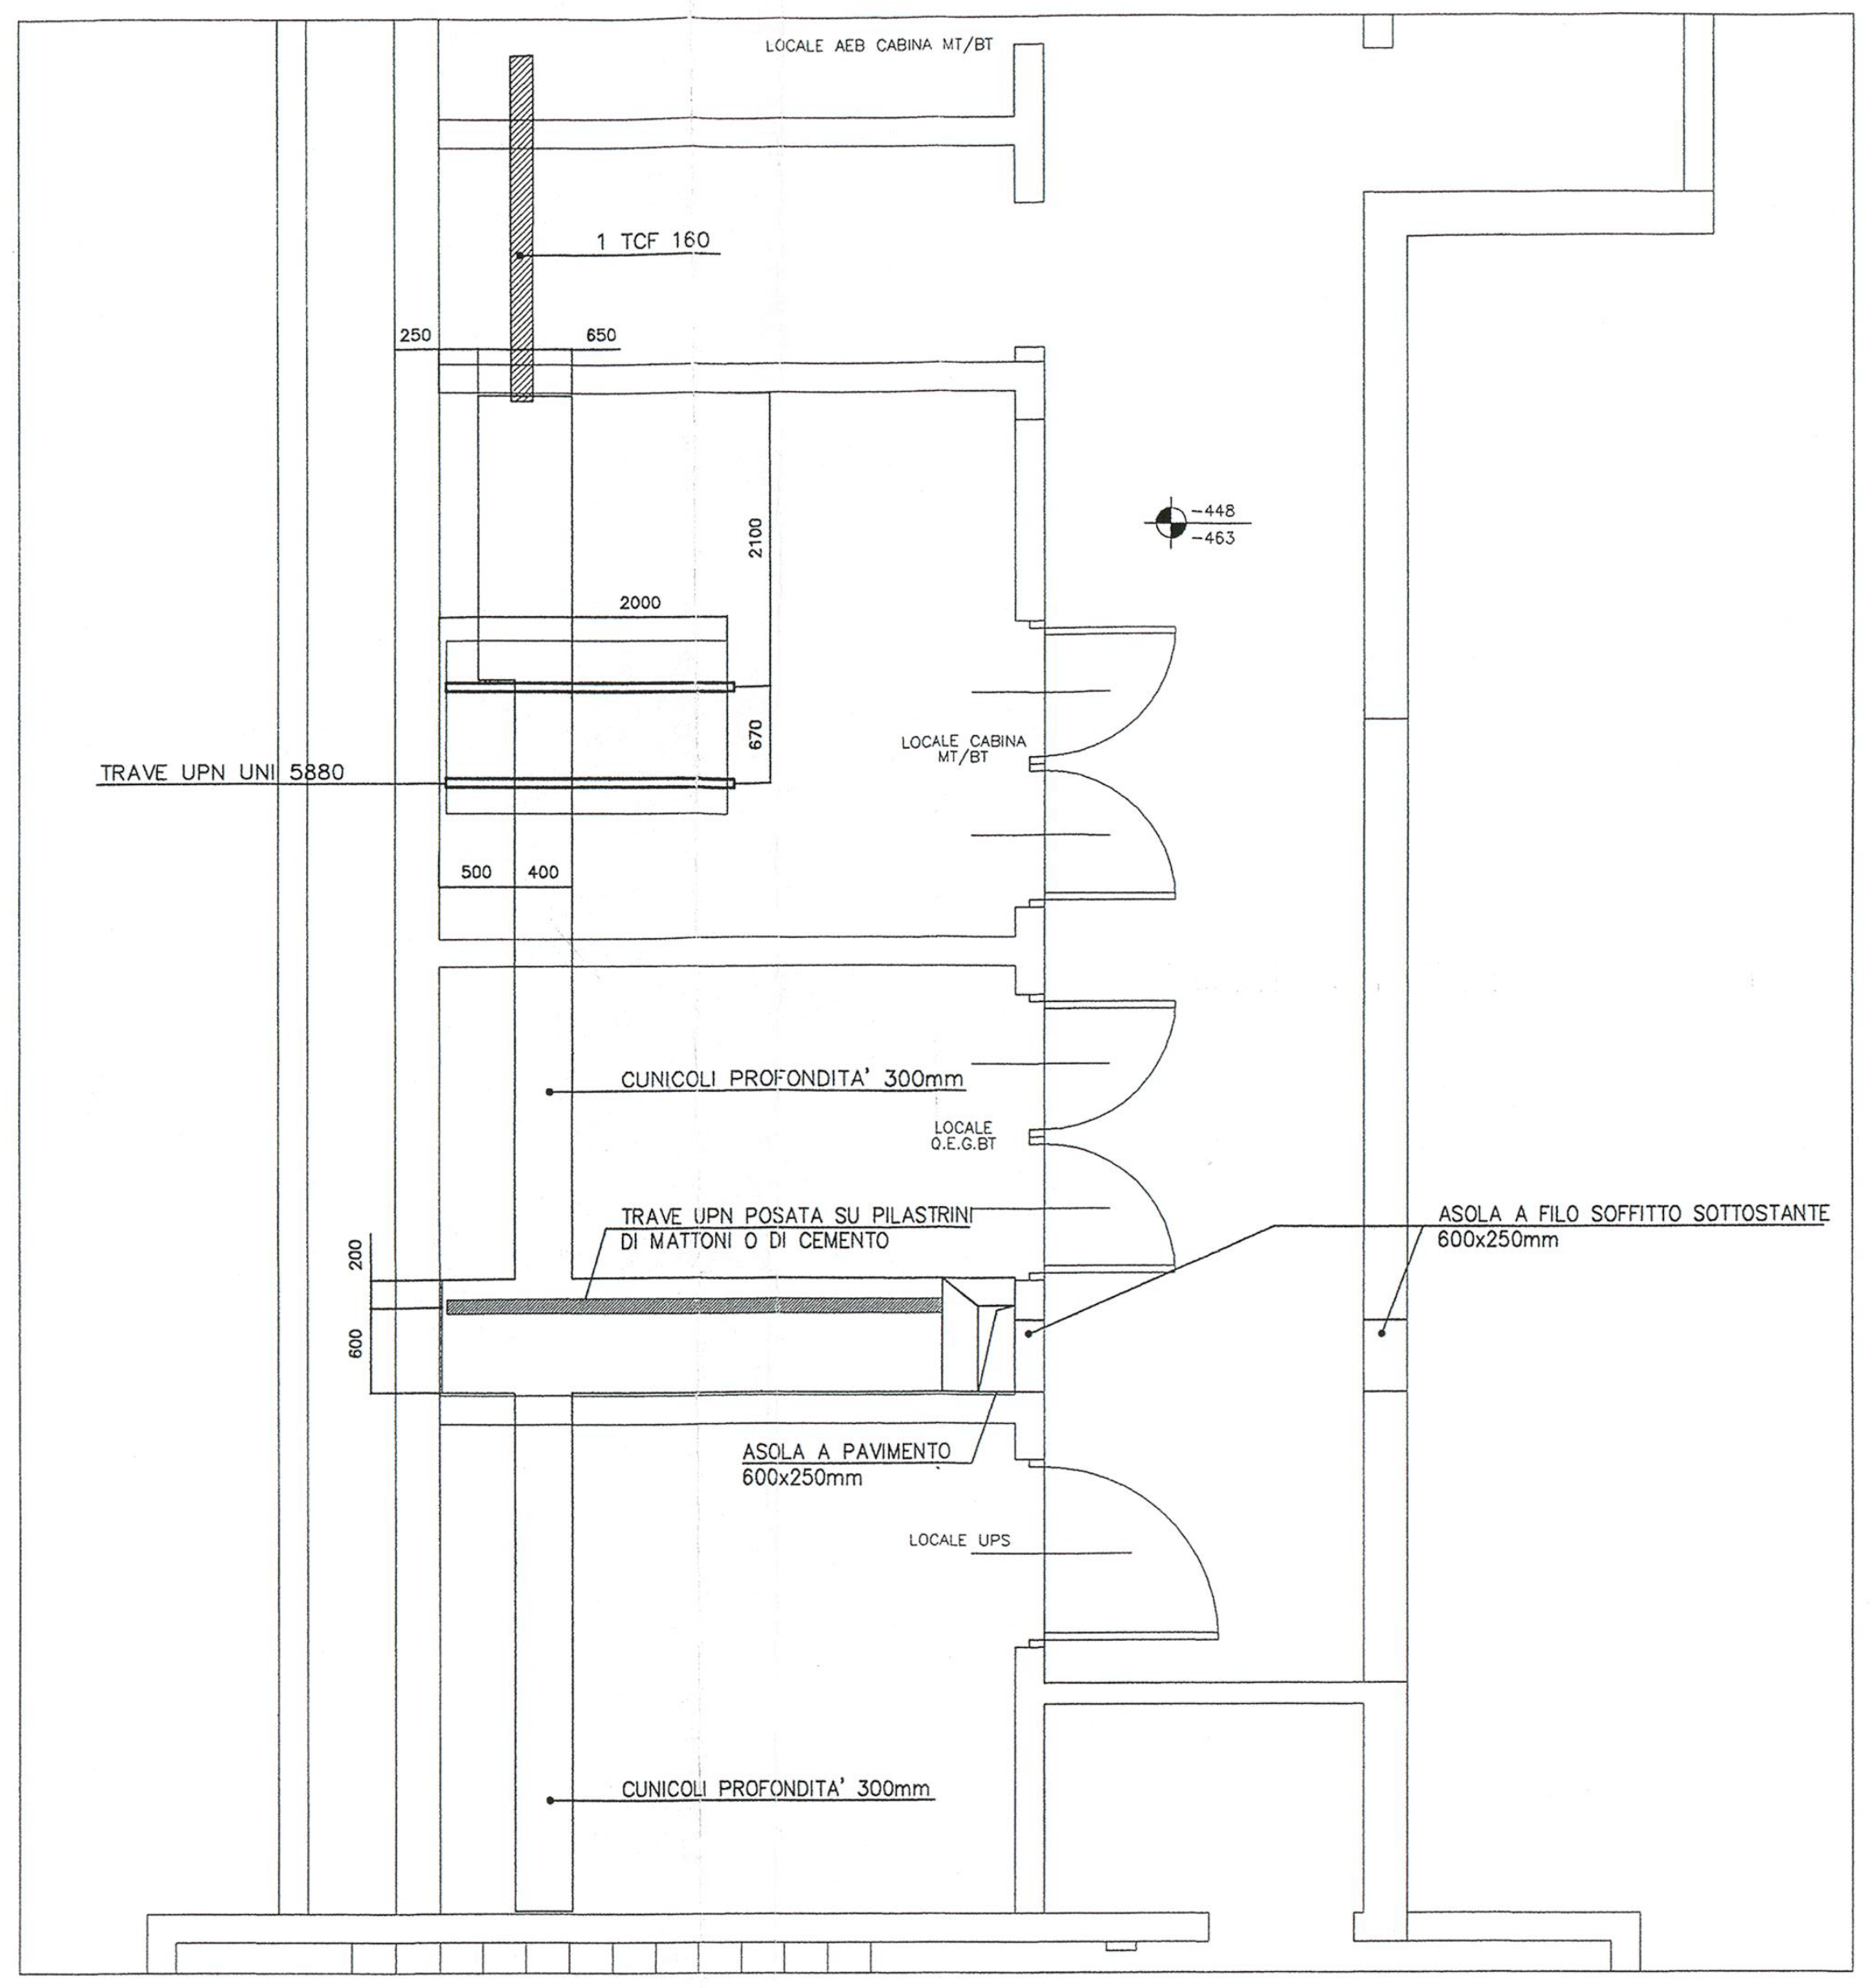
LOCALE AEB CABINA MT/BT
1 TCF 160
250
650
2100
2000
670
TRAVE UPN UNI 5880
500
400
LOCALE CABINA MT/BT
-448
-463
CUNICOLI PROFONDITA' 300mm
LOCALE Q.E.G.BT
TRAVE UPN POSATA SU PILASTRINI DI MATTONI O DI CEMENTO
ASOLA A FILO SOFFITTO SOTTOSTANTE 600x250mm
200
600
ASOLA A PAVIMENTO 600x250mm
LOCALE UPS
CUNICOLI PROFONDITA' 300mm

LAYOUT LAVORI EDILI
QUOTE ESPRESSE IN MILLIMETRI

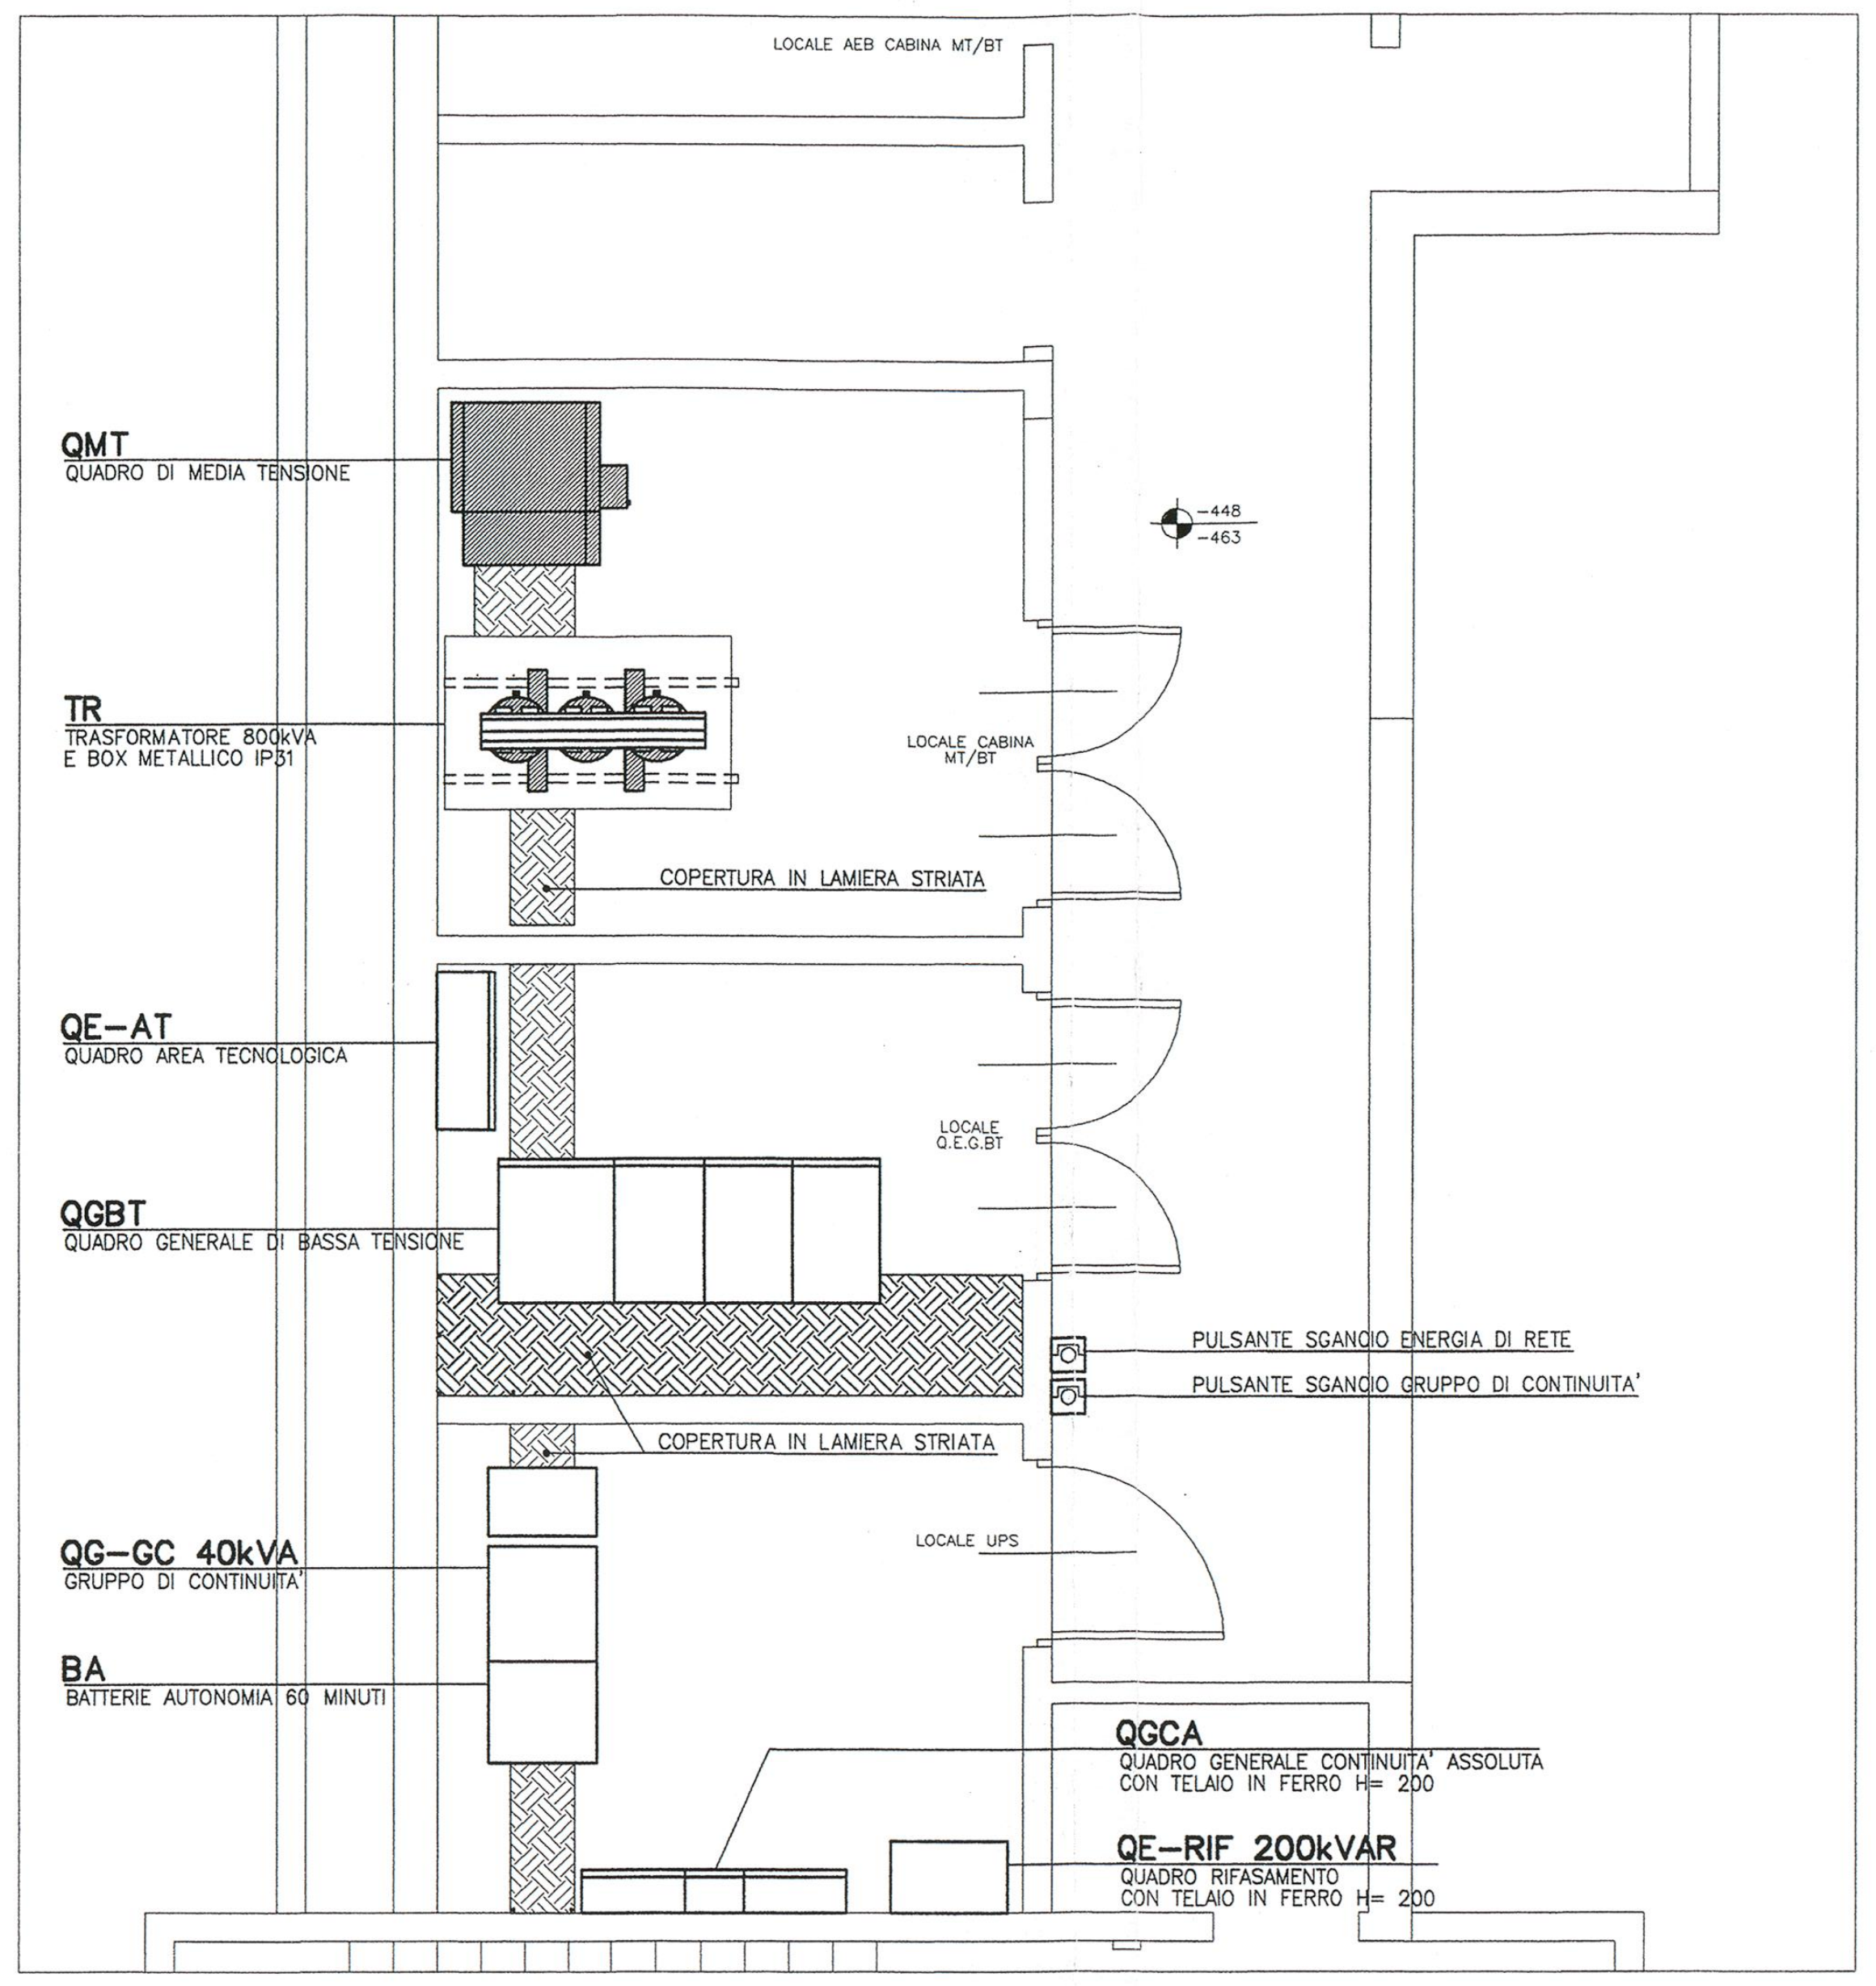
LOCALE AEB CABINA MT/BT
QMT
QUADRO DI MEDIA TENSIONE
-448
-463
TR
TRASFORMATORE 800kVA E BOX METALLICO IP31
LOCALE CABINA MT/BT
COPERTURA IN LAMIERA STRIATA
QE-AT
QUADRO AREA TECNOLOGICA
LOCALE Q.E.G.BT
QGBT
QUADRO GENERALE DI BASSA TENSIONE
PULSANTE SGANCIO ENERGIA DI RETE
PULSANTE SGANCIO GRUPPO DI CONTINUITA'
COPERTURA IN LAMIERA STRIATA
LOCALE UPS
QG-GC 40kVA
GRUPPO DI CONTINUITA'
BA
BATTERIE AUTONOMIA 60 MINUTI
QGCA
QUADRO GENERALE CONTINUITA' ASSOLUTA CON TELAIO IN FERRO H= 200
QE-RIF 200kVAR
QUADRO RIFASAMENTO CON TELAIO IN FERRO H= 200

DISPOSIZIONE DELLE APPARECCHIATURE

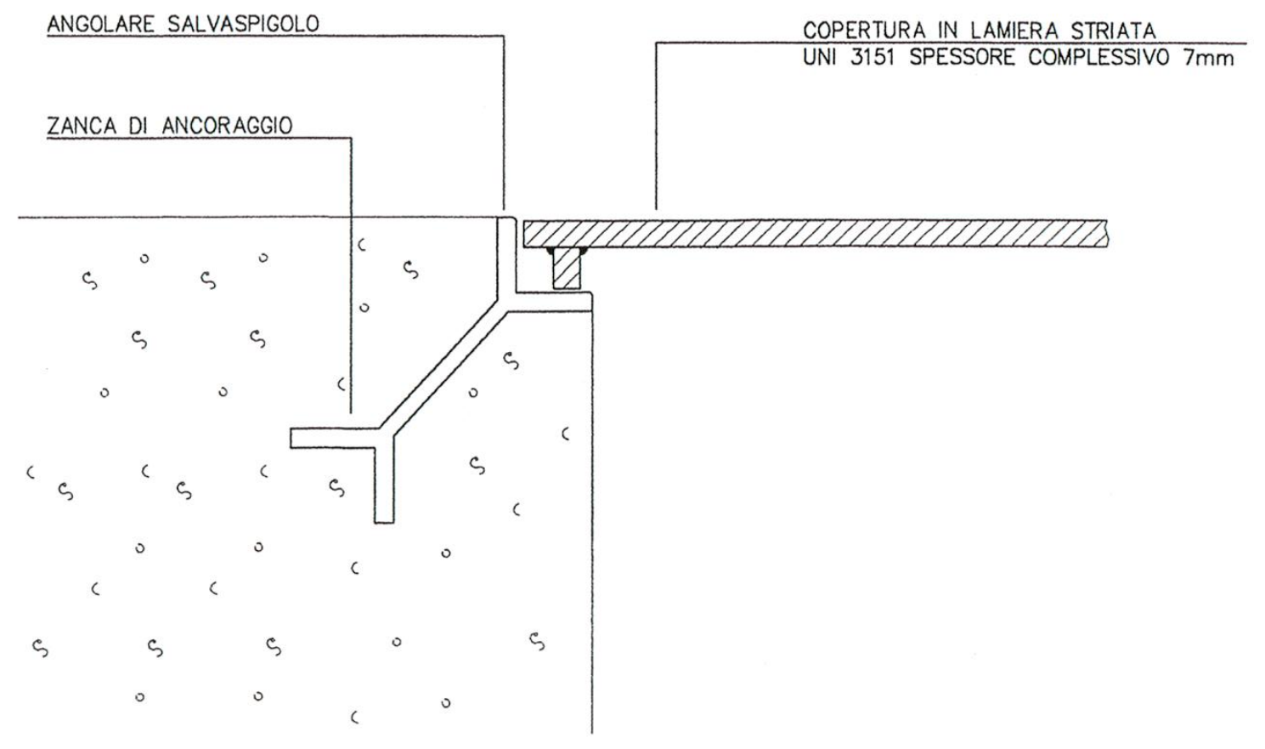
ANGOLARE SALVASPIGOLO
ZANCA DI ANCORAGGIO
COPERTURA IN LAMIERA STRIATA UNI 3151 SPESSORE COMPLESSIVO 7mm

PARTICOLARE DELLA CHIUSURA DEI CUNICOLI
CON LAMIERA STRIATA

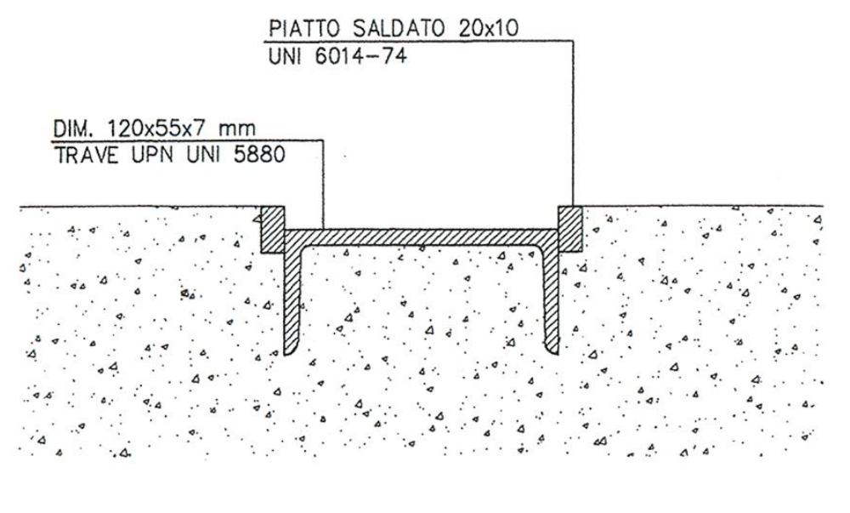

BINARIO PER APPOGGIO TRASFORMATORE
PARTICOLARE

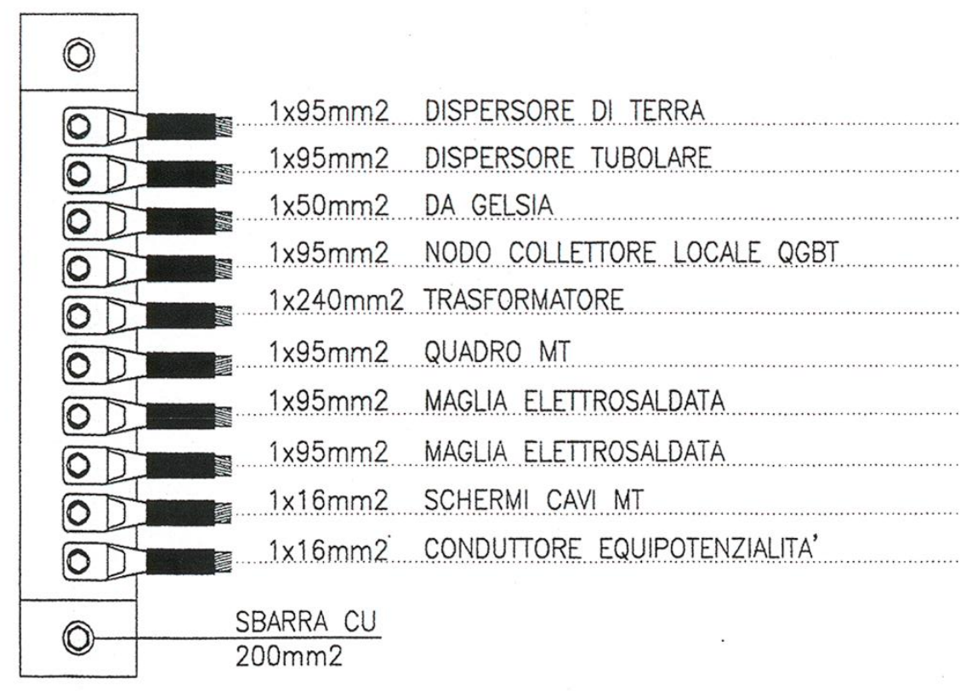
1x95mm2 DISPERSORE DI TERRA
1x95mm2 DISPERSORE TUBOLARE
1x50mm2 DA GELSIA
1x95mm2 NODO COLLETTORE LOCALE QGBT
1x240mm2 TRASFORMATORE
1x95mm2 QUADRO MT
1x95mm2 MAGLIA ELETTROSALDATA
1x95mm2 MAGLIA ELETTROSALDATA
1x16mm2 SCHERMI CAVI MT
1x16mm2 CONDUTTORE EQUIPOTENZIALITA'
SBARRA CU 200mm2

NODO COLLETTORE DI TERRA
CABINA DI TRASFORMAZIONE

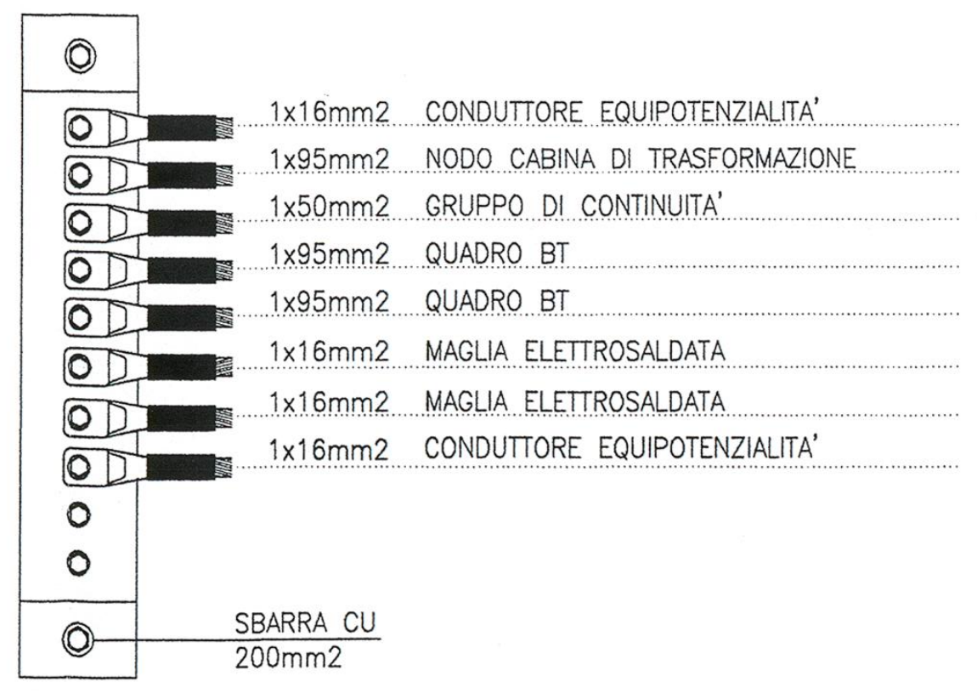
1x16mm2 CONDUTTORE EQUIPOTENZIALITA'
1x95mm2 NODO CABINA DI TRASFORMAZIONE
1x50mm2 GRUPPO DI CONTINUITA'
1x95mm2 QUADRO BT
1x95mm2 QUADRO BT
1x16mm2 MAGLIA ELETTROSALDATA
1x16mm2 MAGLIA ELETTROSALDATA
1x16mm2 CONDUTTORE EQUIPOTENZIALITA'
SBARRA CU 200mm2

NODO COLLETTORE DI TERRA
QUADRO GENERALE

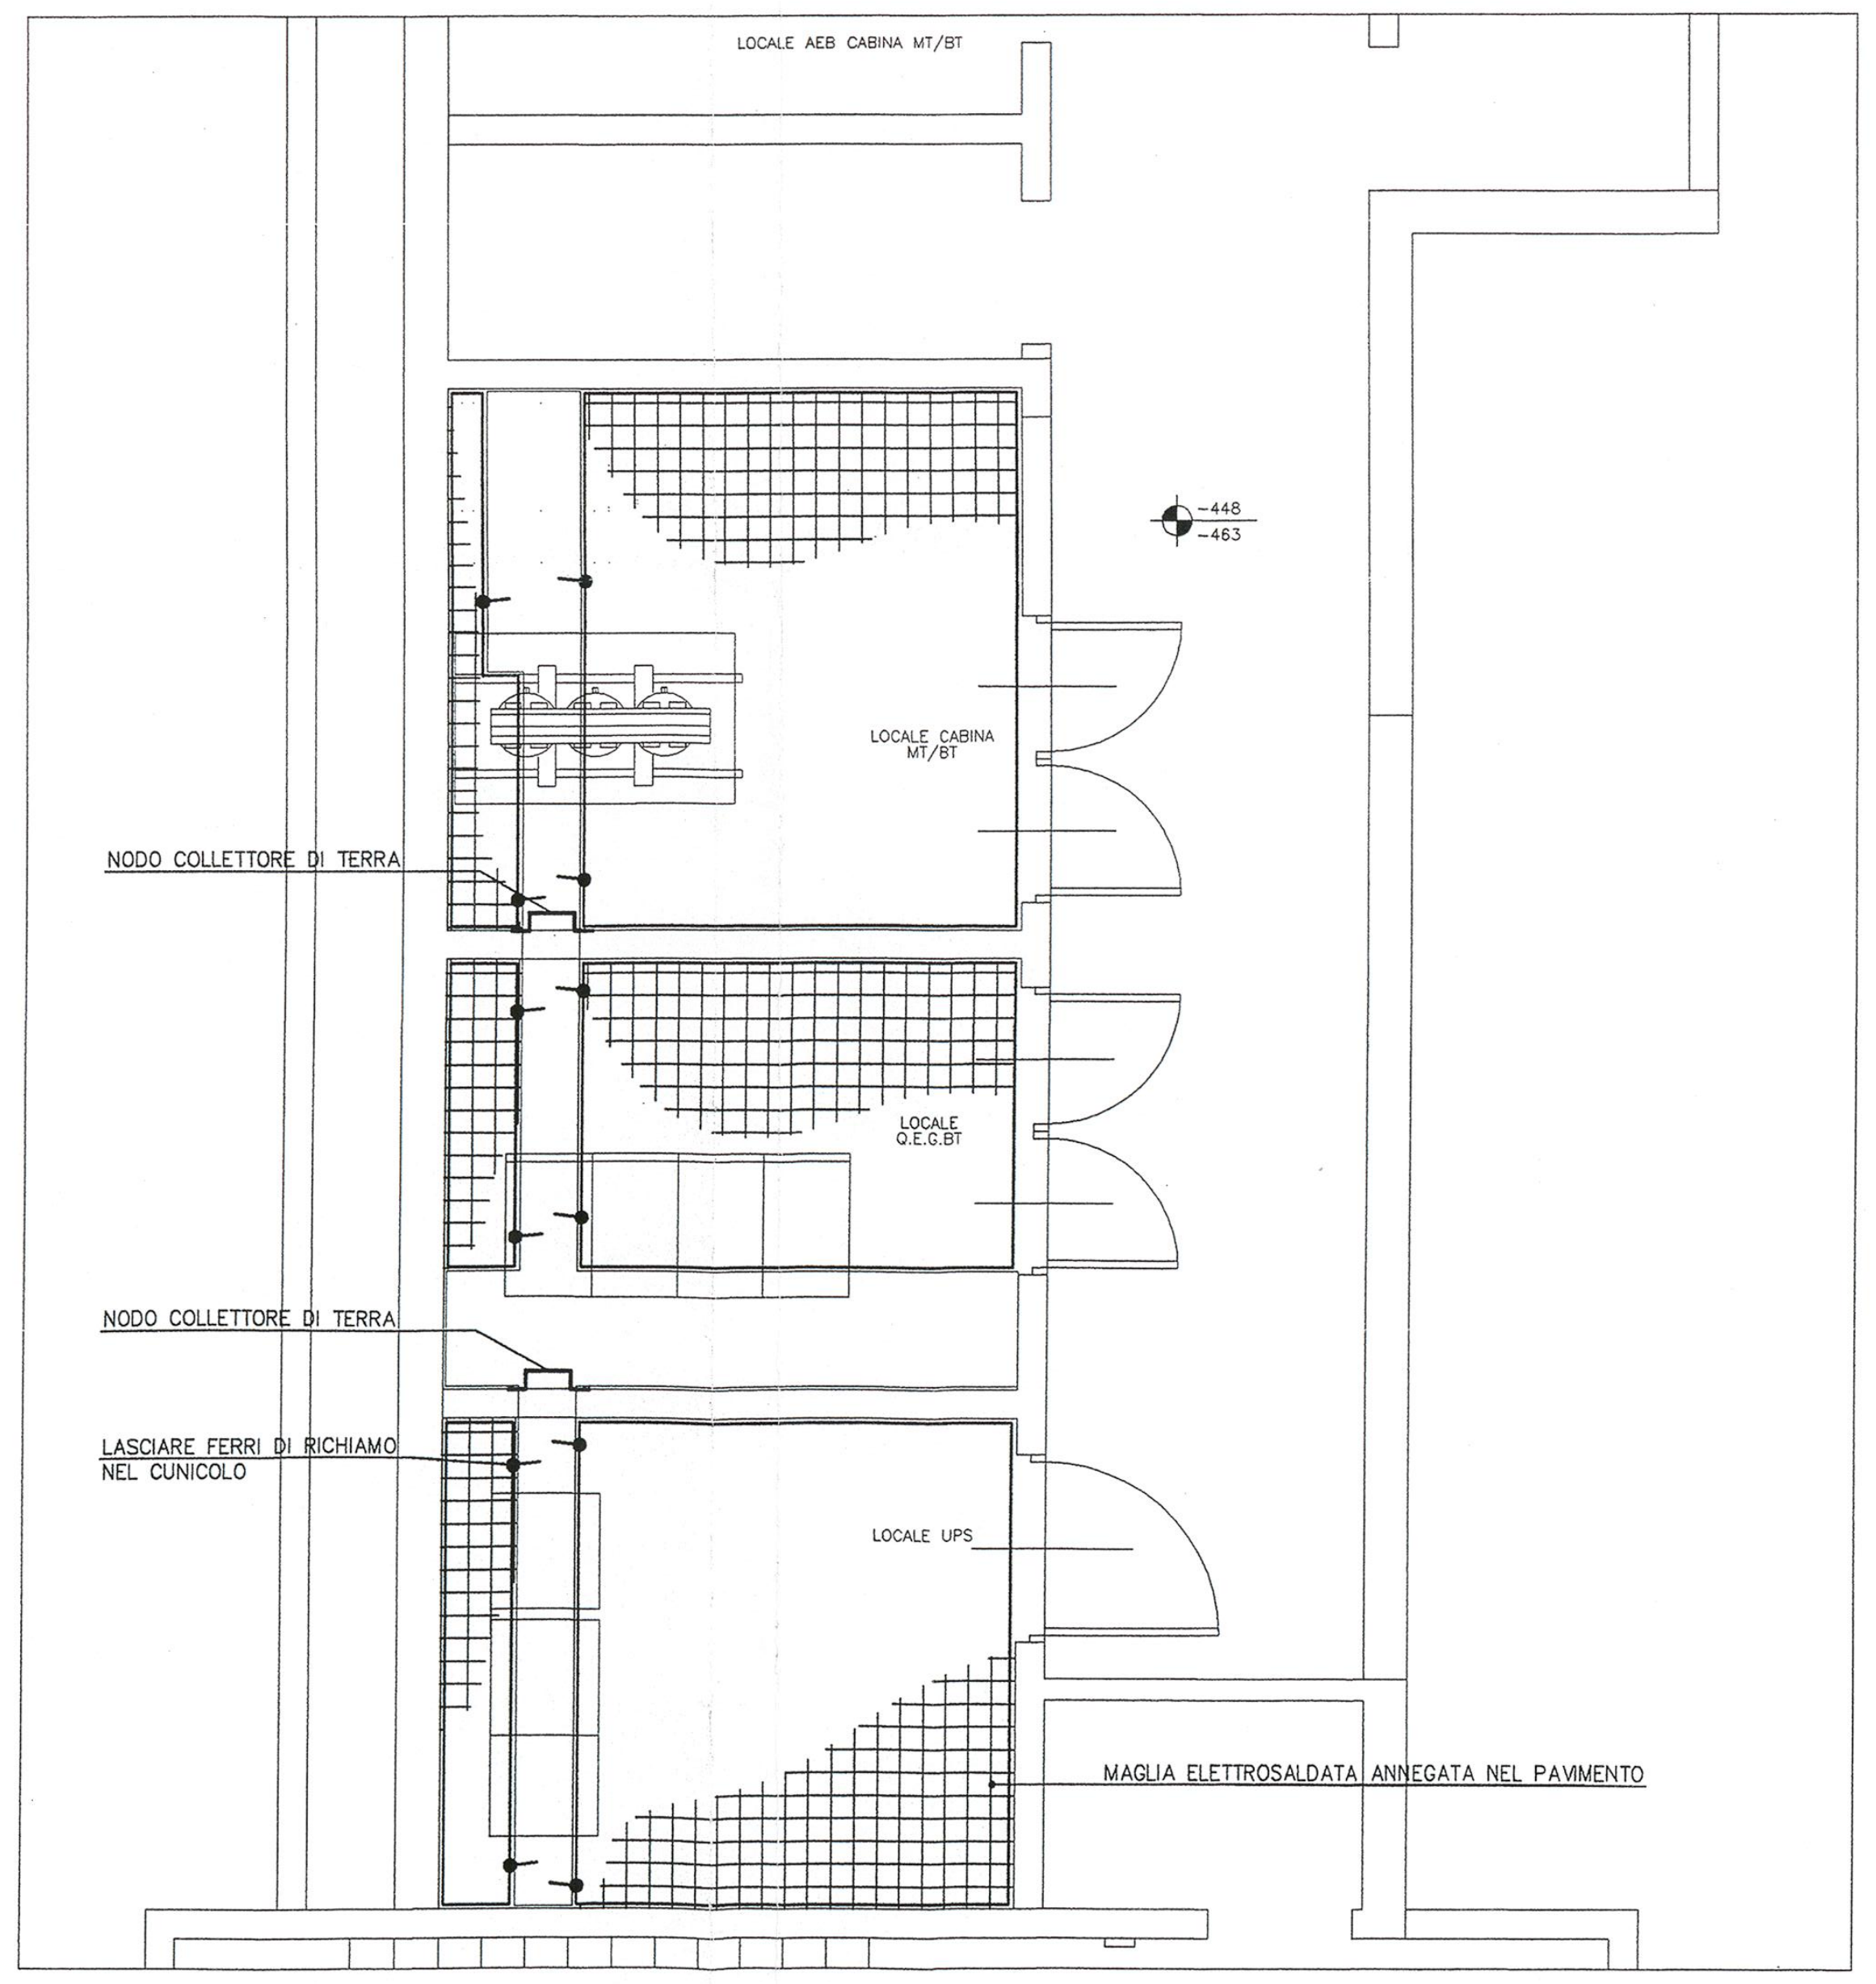

RETE DI TERRA

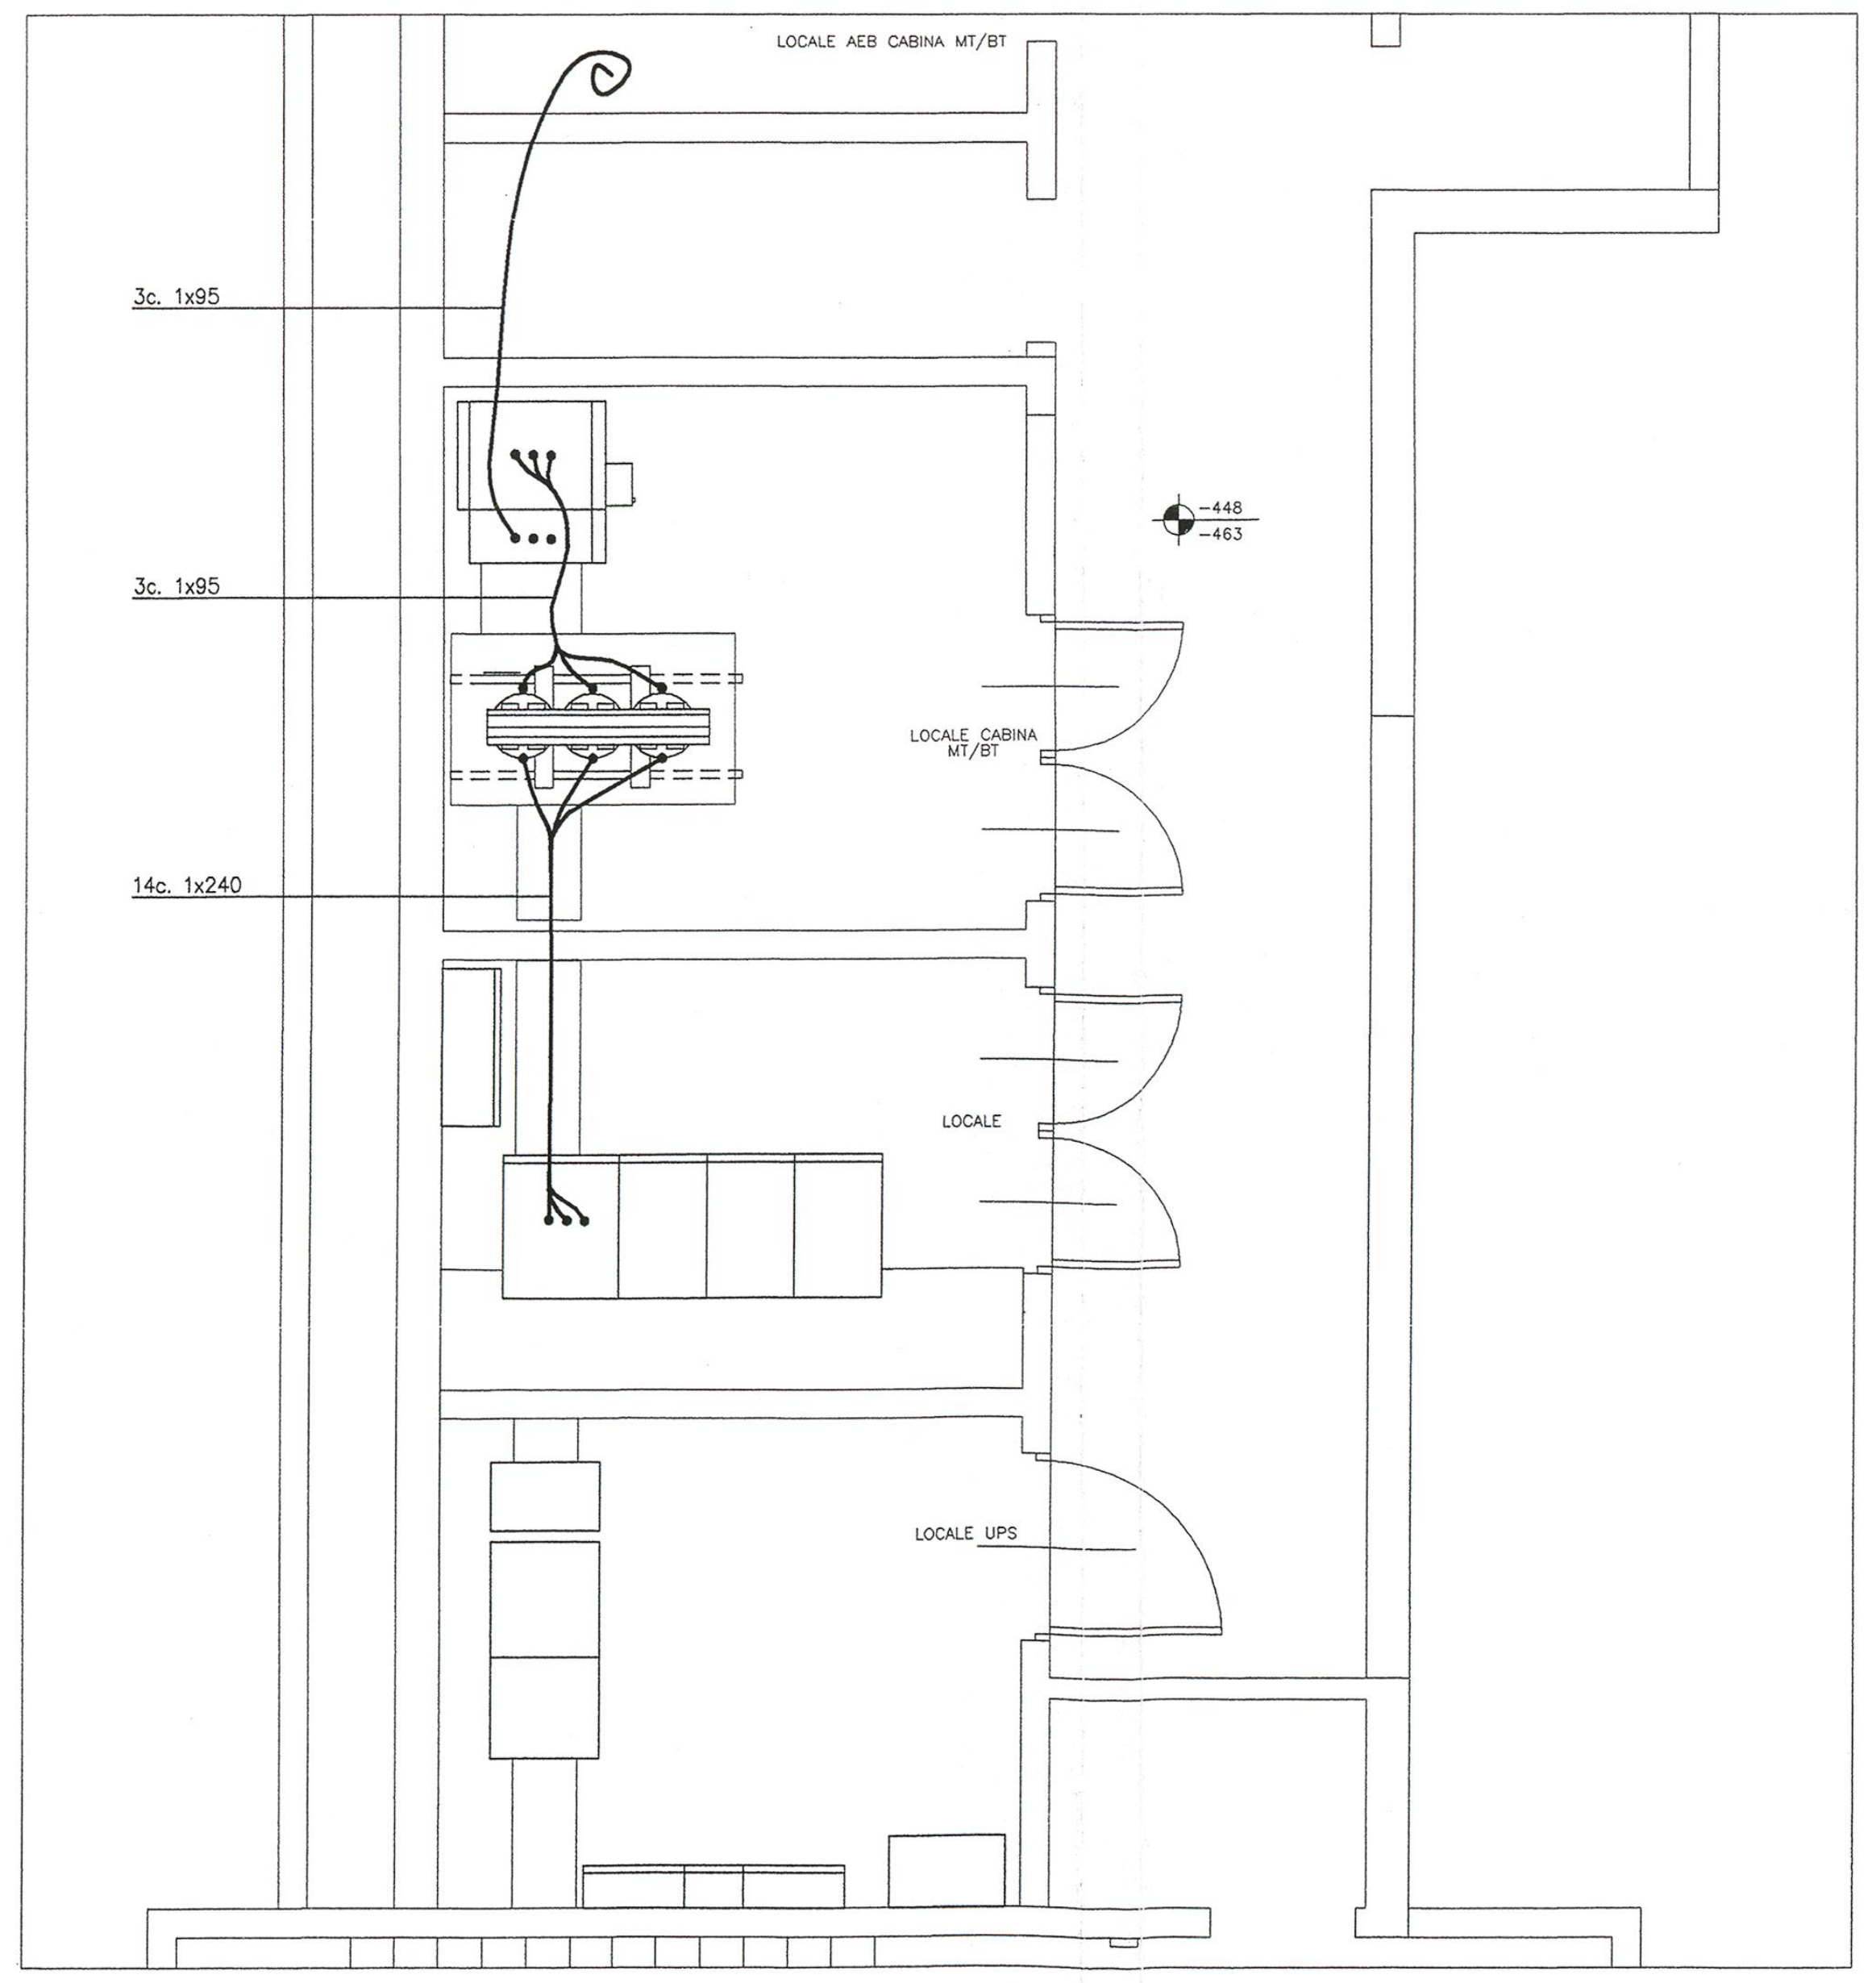

COLLEGAMENTI DI POTENZA

ALLEGATO alla DELIBERAZIONE
G.C. N° 238 del 15 DIC. 2014
IL SINDACO IL SEGRETARIO SUPP.

G. N° 41 del 10.03.09
IL SINDACO IL SEGRETARIO

MSC Associati S.r.l.
C.F. e P.I. 03600400968
(Ing. Clemente Schiatti)
Albo Ingg.ri di Milano n. 6324

DIRETTORE LAVORI

COMUNE DI SEREGNO
0013093/2009 - 27/02/2009
ARRIVO - 006-005

Indice	Aggiornamenti	Redatta	Verificata	Approvata	Data
00	EMISSIONE	PIC	SCHP	SCHC	31-01-2009

Committente
AMMINISTRAZIONE COMUNALE CITTA' DI SEREGNO (MI)

Commessa
RISTRUTTURAZIONE IN AMBITO C.R.U. 16:
REALIZZAZIONE NUOVO PALAZZO COMUNALE,
PARCHEGGI INTERRATI E RIQUALIFICAZIONE AREE ADIACENTI

Direione Lavori e
Coordinamento Sicurezza in Fase di Esecuzione

A.T.I.
MSC ASSOCIATI s.r.l
INARCHECK s.p.a
ALCINO SOUTINHO ARQUITECTO LDA
CONSULENZE e SERVIZI di INGEGNERIA s.r.l
ING. PIERPAOLO SCHIATTI
ARCH. ROBERTA SCHIATTI

Modifica Progetto:
REALIZZAZIONE SPAZIO POLIVALENTE, PARCHEGGIO
INTERRATO E RIQUALIFICAZIONE AREE ADIACENTI
PERIZIA DI VARIANTE N.07 - SPAZIO POLIVALENTE

Tavola
IMPIANTI ELETTRICI
AREA TECNOLOGICA ELETTRICA
IMPIANTI ELETTRICI

File
A4065AVE116-00.dwg
Software
AUTOCAD
Scala
1:100

E' vietata la riproduzione di
questo documento senza la
preventiva autorizzazione

Codice Commessa
A4065
Sigla
AVE
Numero Aggiornam.
116 - 00