


ELEMENTI IN CAMPO DA COLLEGARE

n° 2	T	TERMOSTATO	c. 2x1,5
n° 6	TA	TERMOSTATO AMBIENTE	c. 2x1,5
n° 1	SE	SONDA ESTERNA	c. 2x1,5
n° 1	[Icona]	SISTEMA DI CONTABILIZZAZIONE 230V c. 3G1,5 TIPO FTP 24 AWG	c. 2x1,5
n° 7	[Icona]	REGOLATORE	c. 2x1,5
n° 7	[Icona]	VALVOLA A 3 VIE	c. 3x1,5
n° 1	[Icona]	MOTORE POMPE GEMELLARI	c. 4G2,5

CAVO PER SEGNALI DIGITALI TIPO FROR
CAVO PER SEGNALI ANALOGICI TIPO LYCY

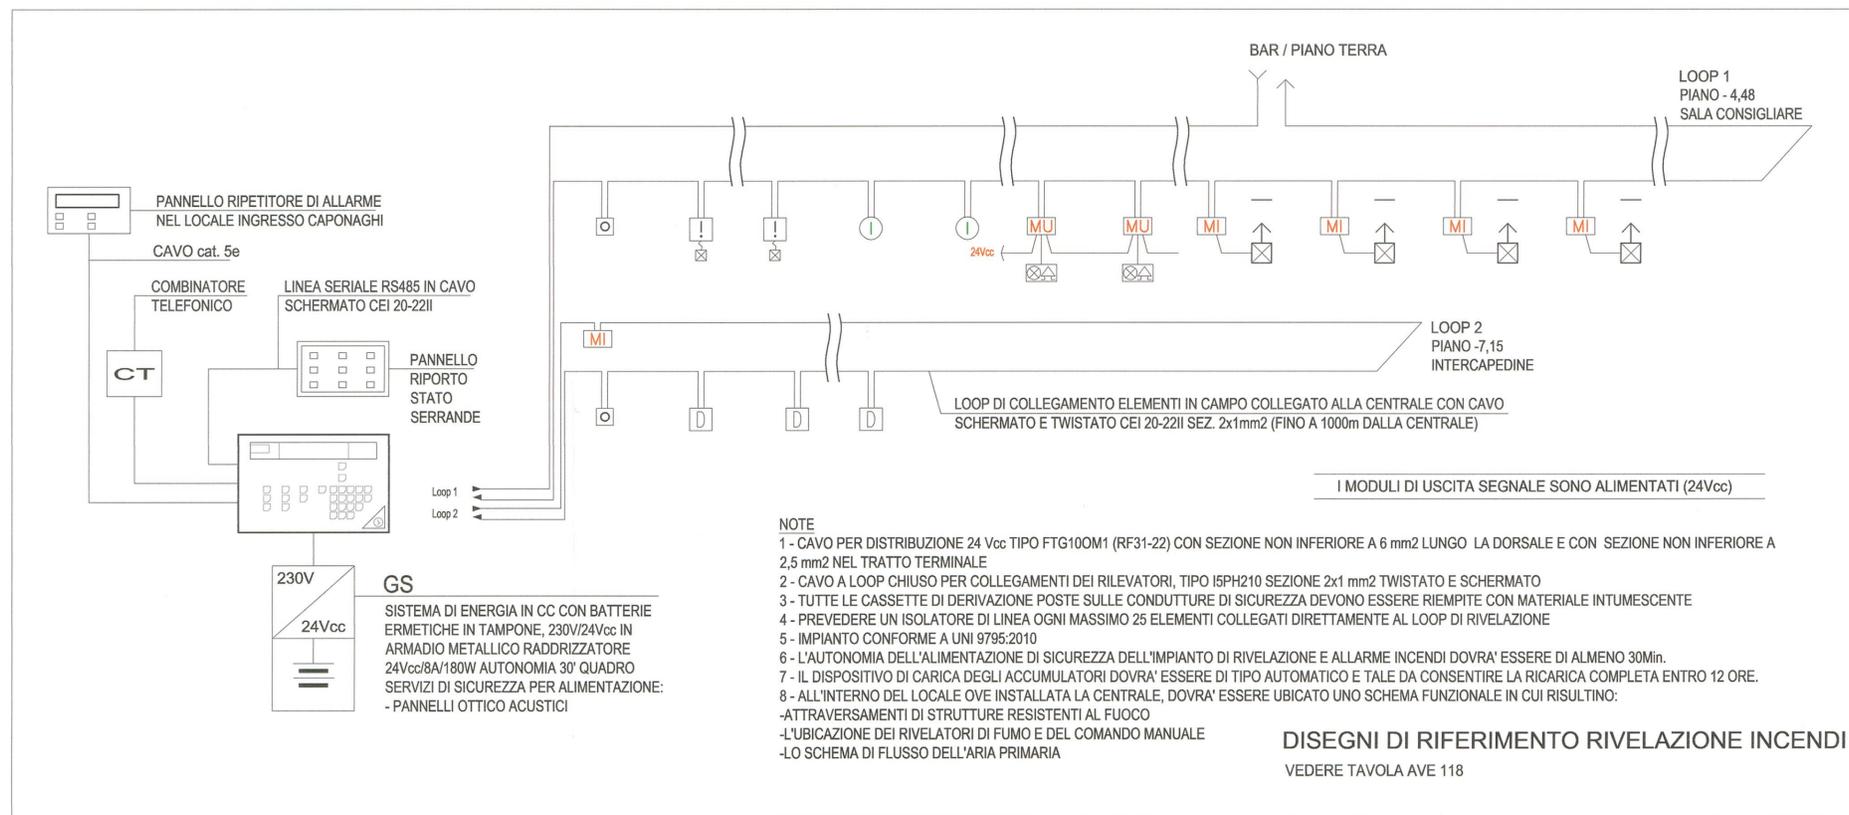

DISEGNO VALIDO SOLO
PER IMPIANTI ELETTRICI

ALLEGATO alla DELIBERAZIONE
G.C. N° 238 del 15 DIC. 2014
IL SEGRETARIO SU PP.

MSC Associati S.r.l.
C. F. e P. I. 03800400165
Ing. Clemente Schiatti
Albo Ingegneri di Milano n° 1524

DIRETTORE LAVORI

COMUNE DI SEREGNO
0011658/2011 - 22/02/2011



00	EMISSIONE	BNGC	SCHP	SCHC	04-02-2011
Indice	Aggiornamenti	Redatta	Verificata	Approvata	Data
<p>Committente AMMINISTRAZIONE COMUNALE CITTA' DI SEREGNO (MI)</p> <p>Commissa RISTRUTTURAZIONE IN AMBITO C.R.U. 16: REALIZZAZIONE NUOVO PALAZZO COMUNALE, PARCHEGGI INTERRATI E RIQUALIFICAZIONE AREE ADIACENTI</p> <p>Modifica Progetto: REALIZZAZIONE SPAZIO POLIVALENTE, PARCHEGGIO INTERRATO E RIQUALIFICAZIONE AREE ADIACENTI PERIZIA DI VARIANTE N.12 - SALA CONSIGLIO</p> <p>Tavola IMPIANTI ELETTRICI SCHEMA MONTANTI E RIVELAZIONE INCENDI SCHEMA DI SISTEMA</p> <p>File A4065AVE200-00.dwg</p> <p>Software AUTOCAD</p> <p>Scala 1:50</p> <p>E' VIETATA LA RIPRODUZIONE DI QUESTO DOCUMENTO SENZA LA PREVENTIVA AUTORIZZAZIONE</p> <p>Codice Commessa A4065</p> <p>Sigla AVE</p> <p>Numero 206 - 00</p> <p>Aggiornam.</p>					