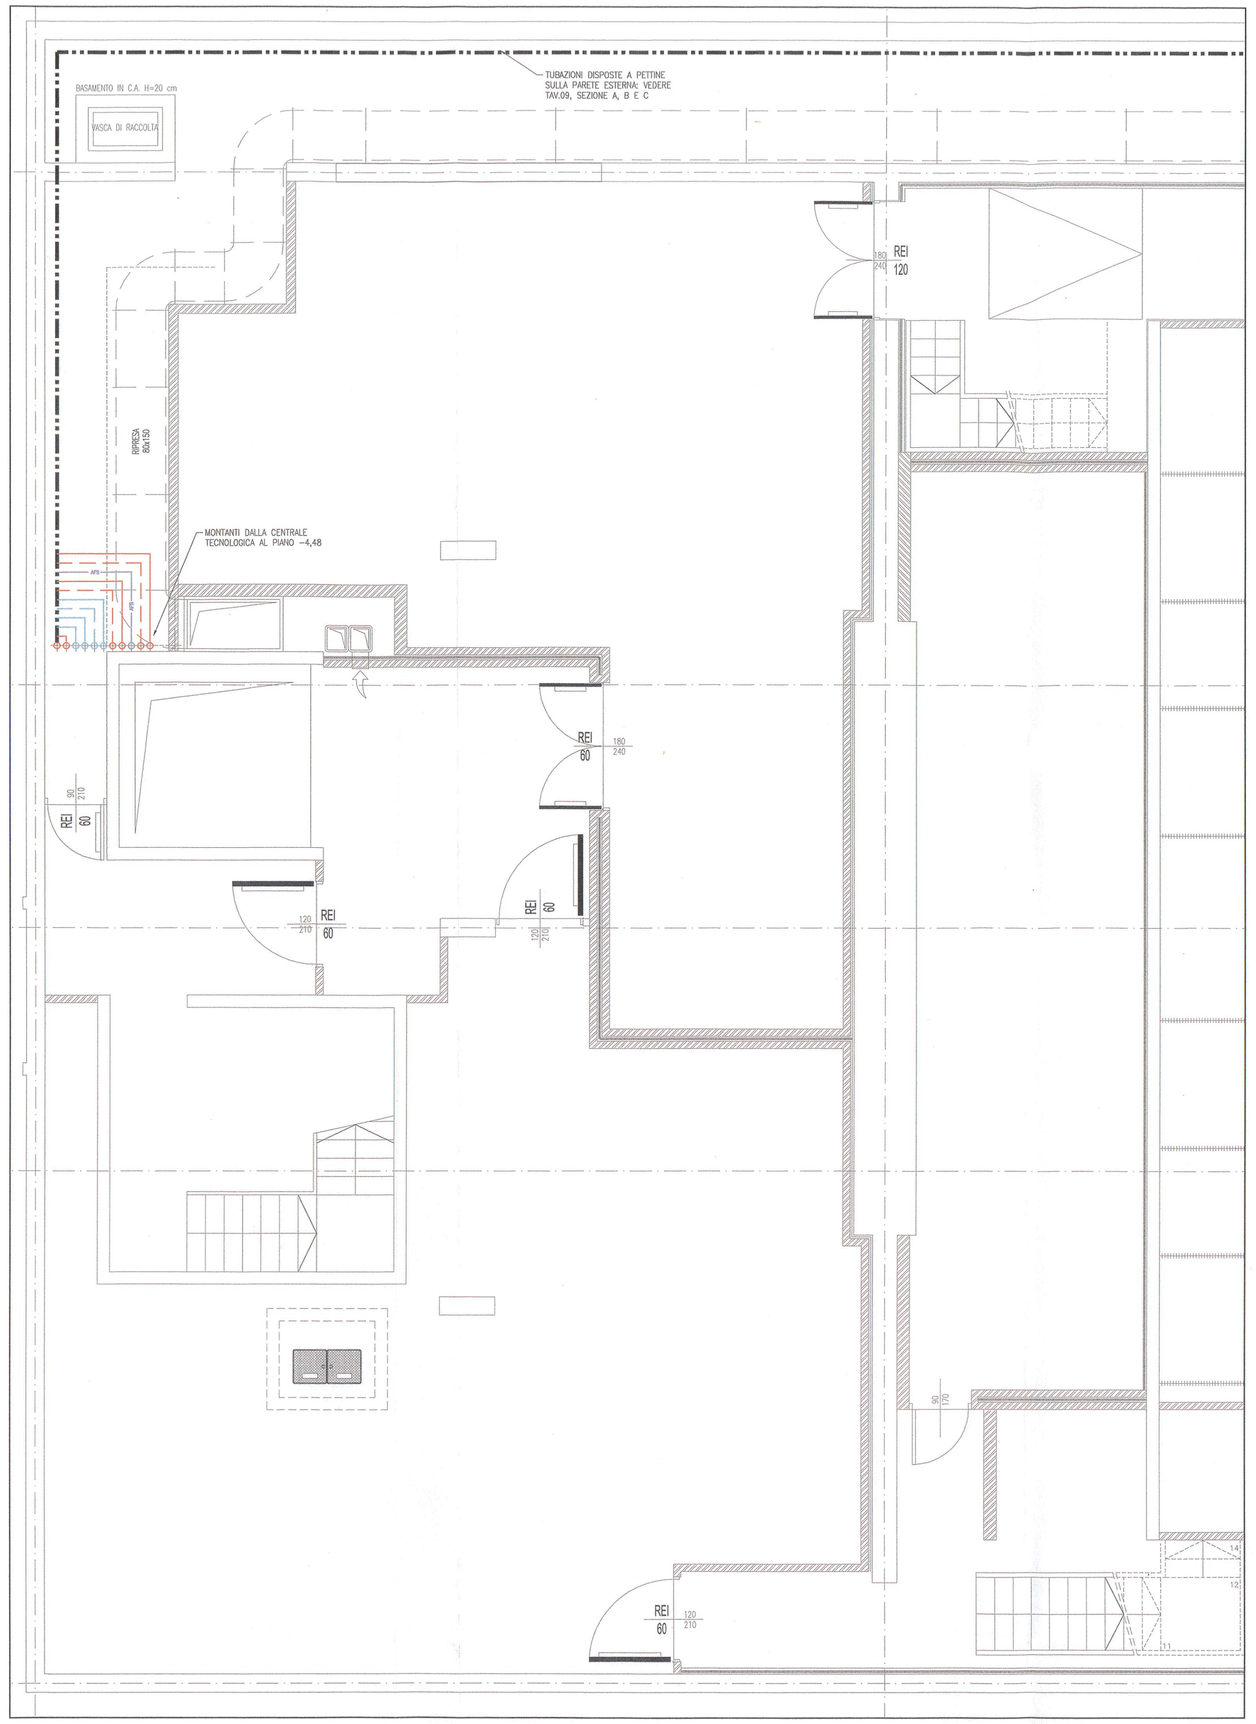

STRALCIO 1

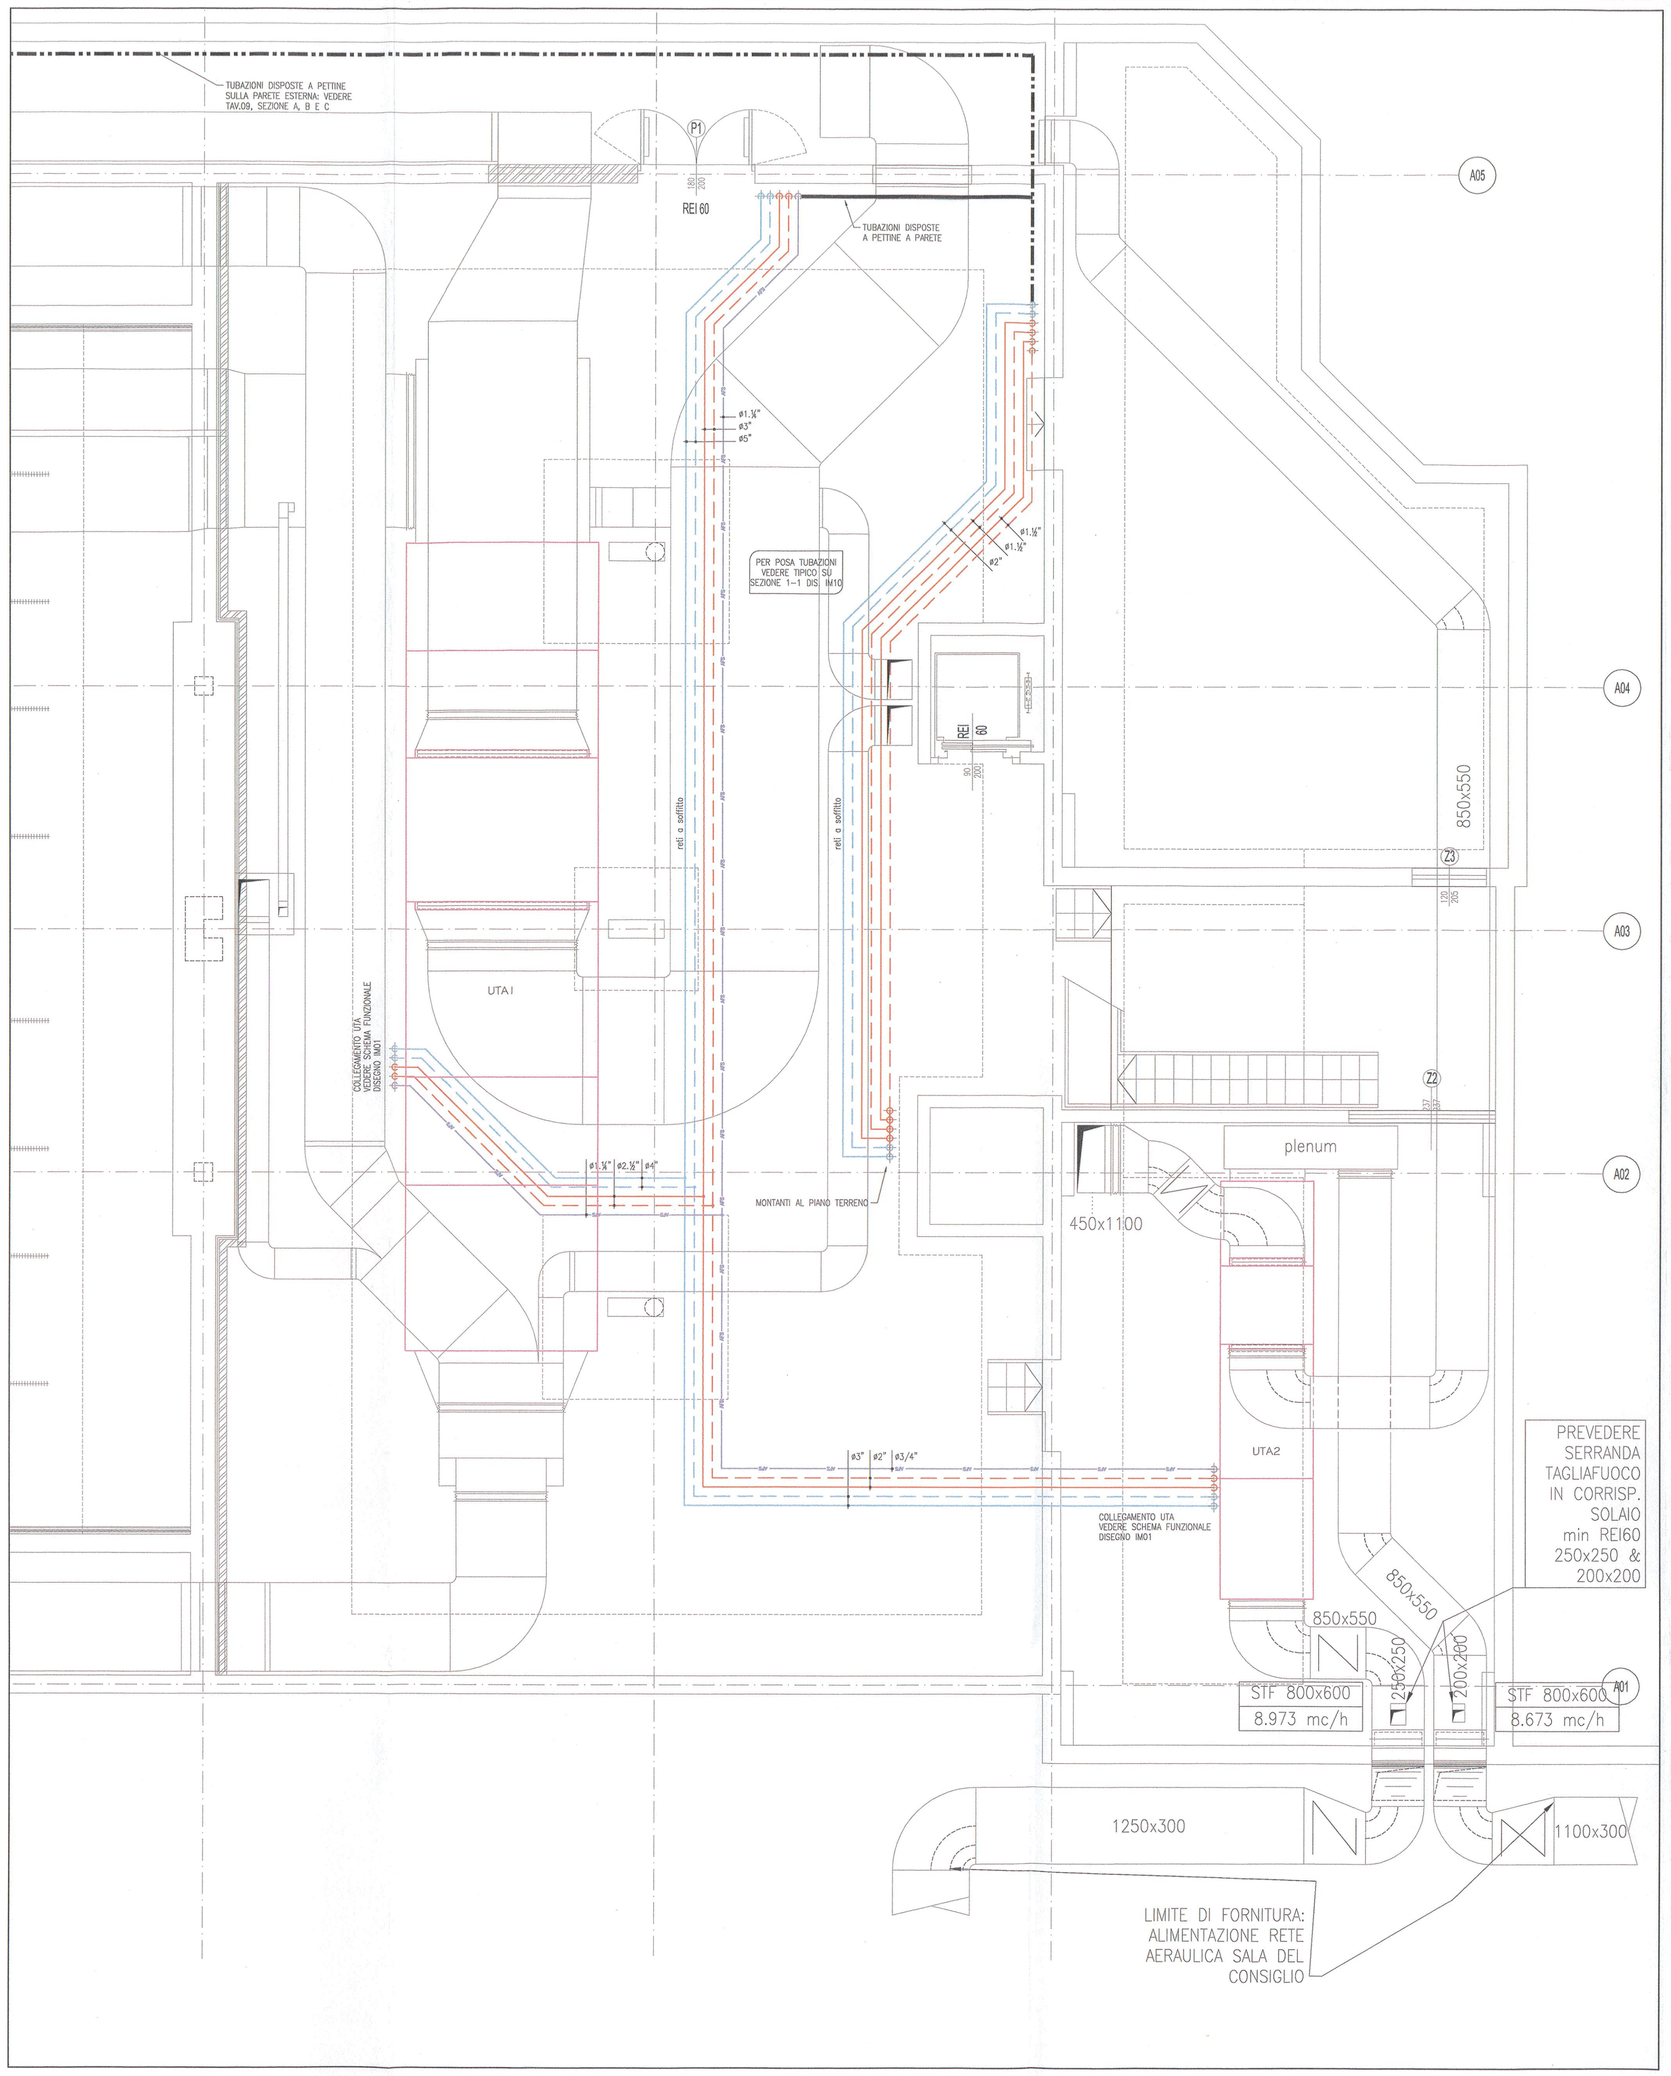

STRALCIO 2

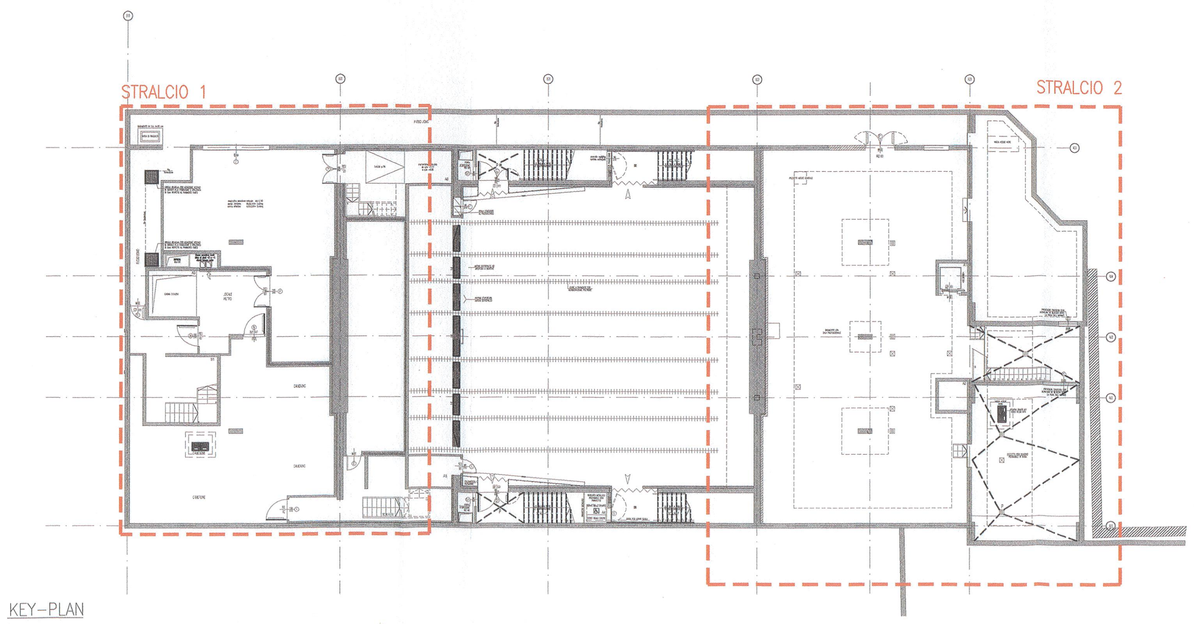

KEY-PLAN

LEGENDA RETE IDRAULICA

	TUBAZIONE RETE ACQUA CALDA MANDATA E RITORNO
	TUBAZIONE RETE ACQUA REFRIGERATA MANDATA E RITORNO
	TUBAZIONE RETE ACQUA DI CONDENSAZIONE MANDATA E RITORNO
	UTA1/2: UNITA' DI TRATTAMENTO ARIA A SEZIONI COMPONIBILI
	FC10: VENTILCONVETTORE COMPONIBILE A QUATTRO TUBI SABIANA mod. OCEAN1 O EQUIVALENTE APPROVATO
	FC11÷9: VENTILCONVETTORE VERTICALE CON MOBILE A QUATTRO TUBI SABIANA mod. FUTURA-FSC63+1-MV O EQUIVALENTE APPROVATO
	FC11÷14: VENTILCONVETTORE VERTICALE CON MOBILE A QUATTRO TUBI SABIANA mod. FUTURA-FSC53+1-MV O EQUIVALENTE APPROVATO
	LA1/2: LAMA D'ARIA DA INCASSO
	T: TORRE EVAPORATIVA SUPER SILENZIATA
	GF1/2: GRUPPO FRIGORIFERO CONDENSATO AD ACQUA DI TORRE – AERMEC mod. TW110
	TR1: TRAVE FREDDA – KRANTZ mod. DK-LIG/Z
P01	IDENTIFICATIVO CAVEDIO

NOTE:
1) Disegno valido solo per impianti meccanici.
2) Misure da verificare in opera a cura dell'installatore.
3) Prevedere su tutti i punti alti, barilotti di sfogo aria automatici con valvola d'intercettazione.
4) Per maggiori dettagli, vedere schema funzionale, disegno IM01.

ISOLAMENTI TUBAZIONI

Posizione	Ø e (mm)	sp. (mm)	Tipo di isolamento
Tubazioni acqua calda e fredda sottotraccia	½"-...-1"	9	Tubi preformati in gomma espansa a cellule chiuse in classe 1
Tubazioni acqua calda e fredda all'interno di pareti isolate o cavedi	½"-3/4" 1"-...-2"	13 19	

TAVOLA VALIDA SOLO PER GLI IMPIANTI MECCANICI

ALLEGATO alla DELIBERAZIONE
G.C. n. 238 del 15 DIC. 2014
IL SINDACO — IL SEGRETARIO

ALLEGATO alla DELIBERAZIONE
C.C. n. 61 del 20.03.09
IL SINDACO — IL SEGRETARIO

MSC Associati S.r.l.
C.F. e P.I. 03807000968
Ing. Carmine Schiattarella
Albo Ingegneri della Provincia di Milano n. 6324
DIRETTORE LAVORI

COMUNE DI SEREGNO
0013093/2009 - 27/02/2009
ARRIVO - 006-005

00	EMISSIONE	BNDC	SCHP	SCHC	31-01-2009
Indice	Aggiornamenti	Redatto	Verificato	Approvato	Data

Direzione Lavori e Coordinamento Sicurezza in Fase di Esecuzione

A.T.I.
MSC ASSOCIATI s.r.l
INARCHECK s.p.a
ALCINO SOUTINHO ARQUITECTO LDA
CONSULENZE e SERVIZI di INGEGNERIA s.r.l
ING. PIERPAOLO SCHIATTI
ARCH. ROBERTA SCHIATTI

Committente
AMMINISTRAZIONE COMUNALE CITTA' DI SEREGNO (MI)

Commessa
RISTRUTTURAZIONE IN AMBITO C.R.U. 16:
REALIZZAZIONE NUOVO PALAZZO COMUNALE,
PARCHEGGI INTERRATI E RIQUALIFICAZIONE AREE ADIACENTI

Modifica Progetto:
REALIZZAZIONE SPAZIO POLIVALENTE, PARCHEGGIO INTERRATO E RIQUALIFICAZIONE AREE ADIACENTI
PERIZIA DI VARIANTE N.07 - FINITURE E IMPIANTI

Tavola
IMPIANTI MECCANICI
RETE IDRAULICA IMPIANTI TERMOFRIGORIFERI
PIANTA PIANO 2° INTERRATO – QUOTA -8,15

File	Software	Scala
A4065AIM03_05-00.dwg	AUTOCAD	1:50

Codice Commessa	Sigla Numero	Aggiornam.
A4065	IM05	00

E' vietata la riproduzione di questo documento senza la preventiva autorizzazione