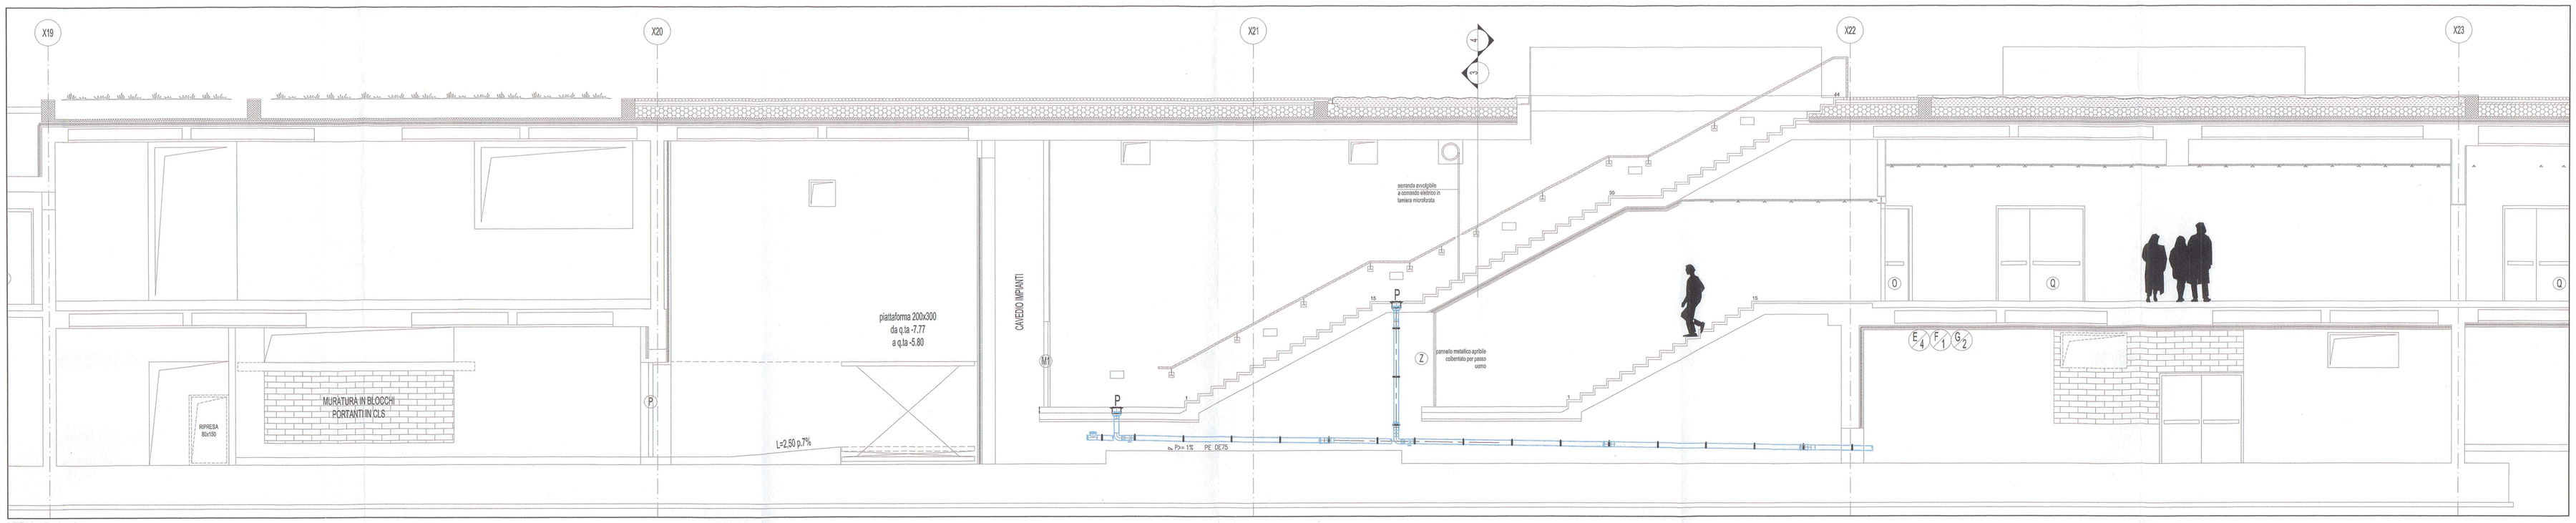

SEZIONE 2–2

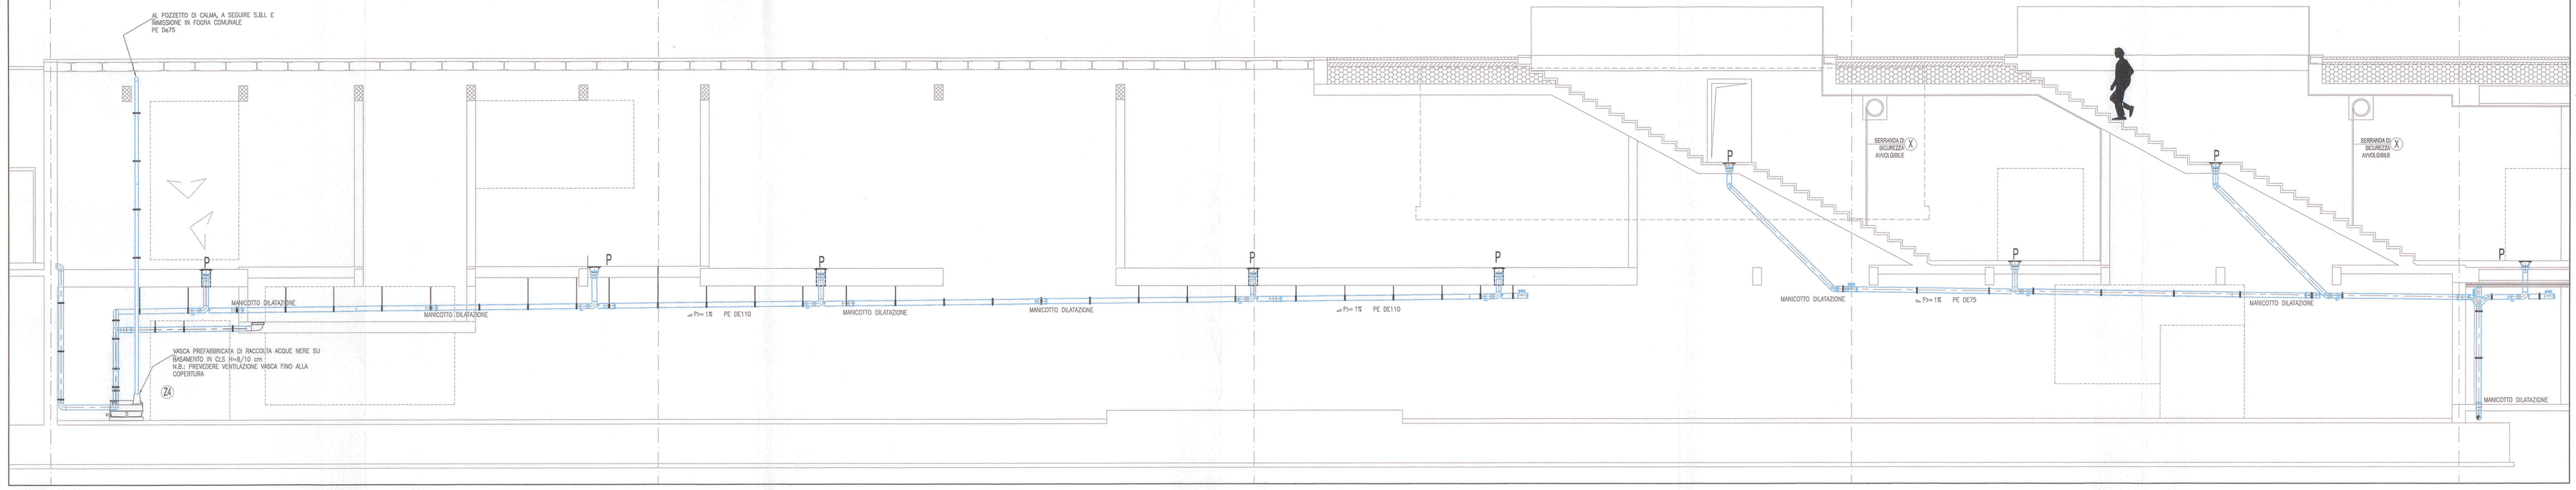

SEZIONE 1–1

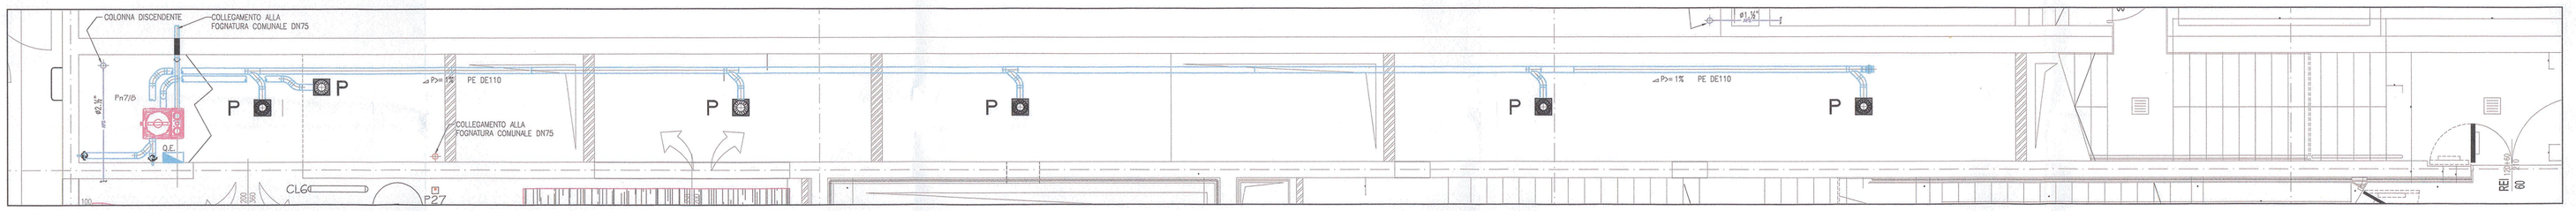

STRALCIO 1

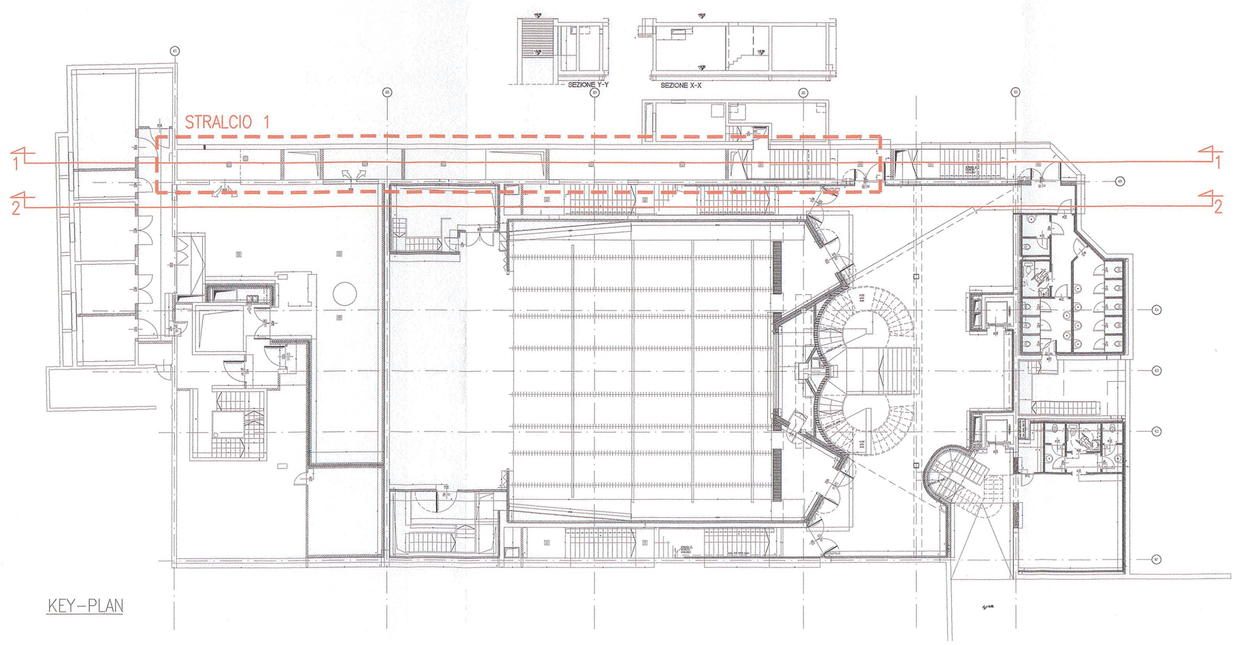

KEY–PLAN

TAVOLA VALIDA SOLO PER GLI IMPIANTI MECCANICI

ALLEGATO alla DELIBERAZIONE
G.C. N° 238 del 15 DIC. 2014
IL SINDACO
IL SEGRETARIO GEN.

ALLEGATO alla DELIBERAZIONE
G.C. N° 41 del 10.03.09
IL SINDACO
IL SEGRETARIO

MSC Associati S.r.l.
C.F. e P.I. 03900400968
Ing. Gianfranco Schiatti
Albo Ingegneri di Milano n. 8324
DIRETTORE LAVORI

COMUNE DI SEREGNO
0013083/2009 - 27/02/2009
ARRIVO - 006-005

00	EMISSIONE	BNGC	SCHP	SCHC	31-01-2008
Index	Aggiornamenti	Redatto	Verificato	Approvato	Data

Committente
AMMINISTRAZIONE COMUNALE CITTA' DI SEREGNO (MI)

Commessa
RISTRUTTURAZIONE IN AMBITO C.R.U. 16:
REALIZZAZIONE NUOVO PALAZZO COMUNALE,
PARCHEGGI INTERRATI E RIQUALIFICAZIONE AREE ADIACENTI

Direzione Lavori e Coordinamento Sicurezza in Fase di Esecuzione
A.T.I.
MSC ASSOCIATI s.r.l
NARCHECK s.p.a
ALCINO SOUTINHO ARQUITECTO LDA
CONSULENZE e SERVIZI di INGEGNERIA s.r.l
ING. PIERPAOLO SCHIATTI
ARCH. ROBERTA SCHIATTI

Modifico Progetto
REALIZZAZIONE SPAZIO POLIVALENTE, PARCHEGGIO INTERRATO E RIQUALIFICAZIONE AREE ADIACENTI
PERIZIA DI VARIANTE N.07 - FINITURE E IMPIANTI

Tavola
IMPIANTI MECCANICI
IMPIANTO IDRICO SANITARIO E RETI DI SCARICO
PIANTA PIANO 2° INTERRATO (QUOTA –8,15) E SEZIONI

File	Software	Scala
A4065AIM12_14-00.dwg	AUTOCAD	1:50

Codice Commessa	Sigla Numero	Aggiornam.
A4065	IM13b	- 00

E' vietata la riproduzione di questo documento senza la preventiva autorizzazione