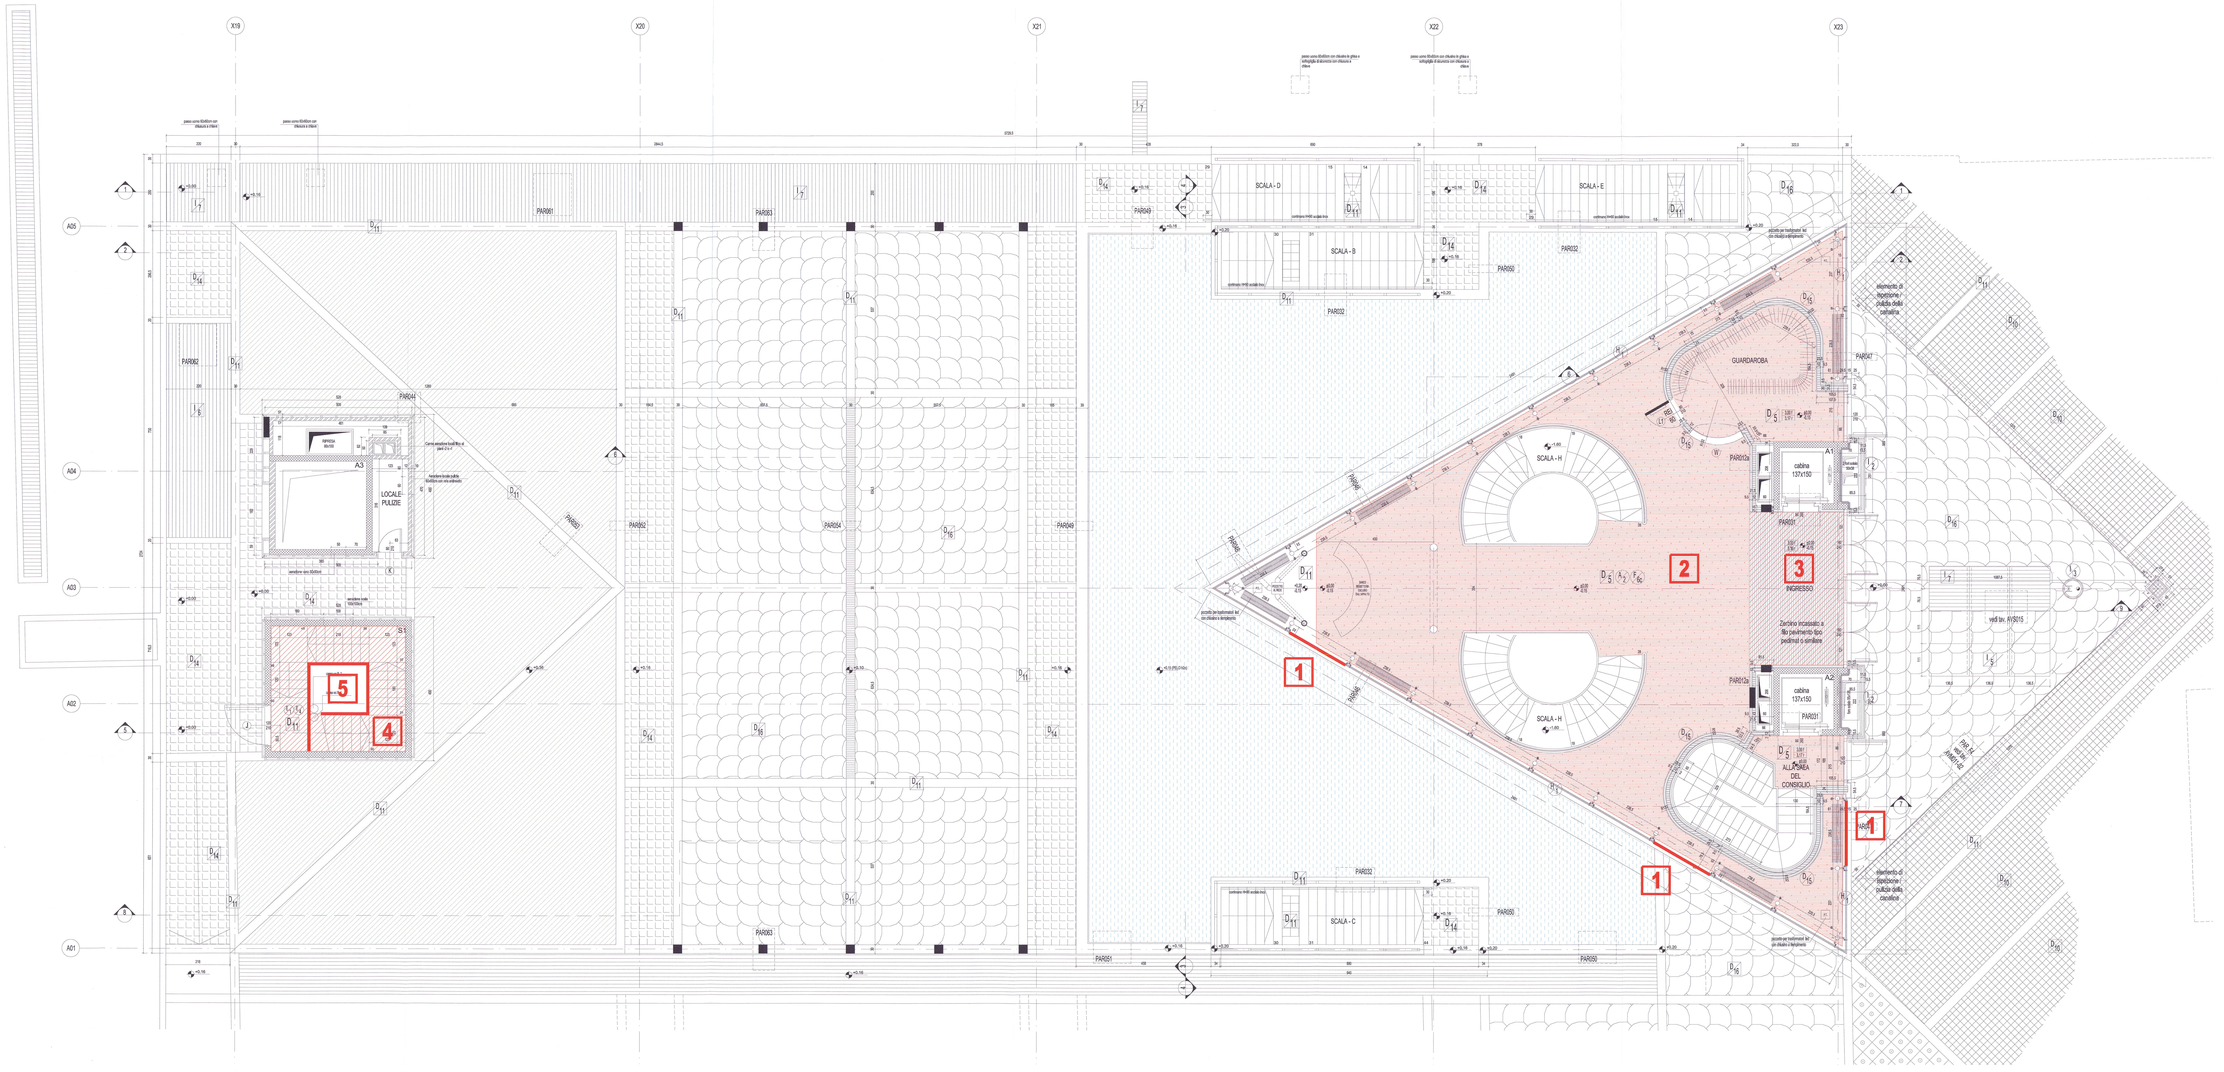

02 PIANTA PIANO TERRA

LEGENDA

1. sostituzione lastre cristallo
2. realizzazione pavimentazione
3. fornitura e posa zerbino incassato a pavimento
4. completamento pavimentazione rampe scale e pianerottoli
5. realizzazione parapetti scale

CITTA' DI SEREGNO
Provincia di Monza e Brianza

AREA QUALITA' URBANA E INFRASTRUTTURE
SERVIZIO EDILIZIA PUBBLICA

RISTRUTTURAZIONE IN AMBITO C.R.U. 16:
REALIZZAZIONE SPAZIO POLIVALENTE, PARCHEGGI INTERRATI E RIQUALIFICAZIONE AREE ADIACENTI

LAVORI COMPLEMENTARI

PROGETTO DEFINITIVO - ESECUTIVO

PROGETTISTA
Ing. Franco Greco

R.U.P.
Arch. Virginia Somaschini

GRUPPO DI LAVORO
Geom. Antonio Tromboni
Geom. Cristina Cereda
Geom. Valente Dezza
Sig.a Immacolata Stabile

ALLEGATO alla DELIBERAZIONE
n.c. 238 del 15 DIC. 2014
IL SEGRETARIO SUPP.

oggetto:
PIANTA PIANO TERRA

Data: NOVEMBRE 2014	Orientamento:	Tav.: 02	Scala: 1:100