SIMBOLI

- QUADRO ELETTRICO
- QUADRO ELETTRICO FORNITO DA ALTRI
- PRESA BIPASSO 2P+T 10/16A DA INCASSO / A VISTA
- PRESA BIPASSO 2P+T 10/16A E INTERRUTTORE DI BLOCCO 2x6A DA INCASSO / A VISTA
- PRESA SCHUKO P30 2P+T 10/16A DA INCASSO / A VISTA
- PRESA CEE 2P+T 16A CON INTERRUTTORE DI BLOCCO DA INCASSO / A VISTA
- PRESA BIPASSO 2P+T 10A E FUSIBILE DI PROTEZIONE 2A DA INCASSO / A VISTA
- INTERRUTTORE 2 POLI 10A INCASSATO A 30cm DA PAVIMENTO E PRESA UNEL 2x10/16A+T PER BOLLITORE ELETTRICO H= DI INSTALLAZIONE 1,80cm SE INCASSATA, NEL CONTROSOFFITTO SE A VISTA
- INTERRUTTORE 2 POLI 6A INCASSATO A 30cm DA PAVIMENTO E PRESA 2x10A+T E FUSIBILE PER LAVABO H= DI INSTALLAZIONE 50cm DA PAVIMENTO
- INTERRUTTORE DI MANOVRA PORTATA NOMINALE 2x16A SE NON DIVERSAMENTE INDICATO
- ALIMENTAZIONE UTENZA ELETTRICA (GENERICA)
- SM ALIMENTAZIONE SERRANDA MOTORIZZATA
- PUNTO DI ALIMENTAZIONE UTENZA ELETTRICA

NOTE


1 – CAVI TIPO FG70M1 0,6/1kV PER POSA SU PASSERELLE E IN TUBI A VISTA

2 – ALTEZZA DI INSTALLAZIONE DELLE PRESE CIVILI H 30cm SE NON DIVERSAMENTE INDICATO
ALTEZZA DI INSTALLAZIONE DELLE PRESE CEE H 150cm SE NON DIVERSAMENTE INDICATO

IDENTIFICAZIONE DELLE CONDUTTURE

- TUBO POSATO IN VISTA
- TUBO POSATO INCASSATO
- TUBO CAVIDOTTO (ALL'ESTERNO)
- CANALE PORTACAVI
- CAVO POSATO SU PASSERELLA
- CAVO POSATO SU SOFFITTO
- CASSETTA DI DERIVAZIONE IN PVC/METALLO

2x1,5 (mm2) CONDUTTORE SENZA GUAINA
c. 2x1,5 (mm2) CONDUTTORE CON GUAINA
TP 20 (mm) TUBO PLASTICO
TM 20 (mm) TUBO METALLICO
TC 110 (mm) TUBO CAVIDOTTO PLASTICO
TCF 110 (mm) TUBO CAVIDOTTO PLASTICO FLESSIBILE
LE UNITA' DI MISURA POSSONO ESSERE OMESSE

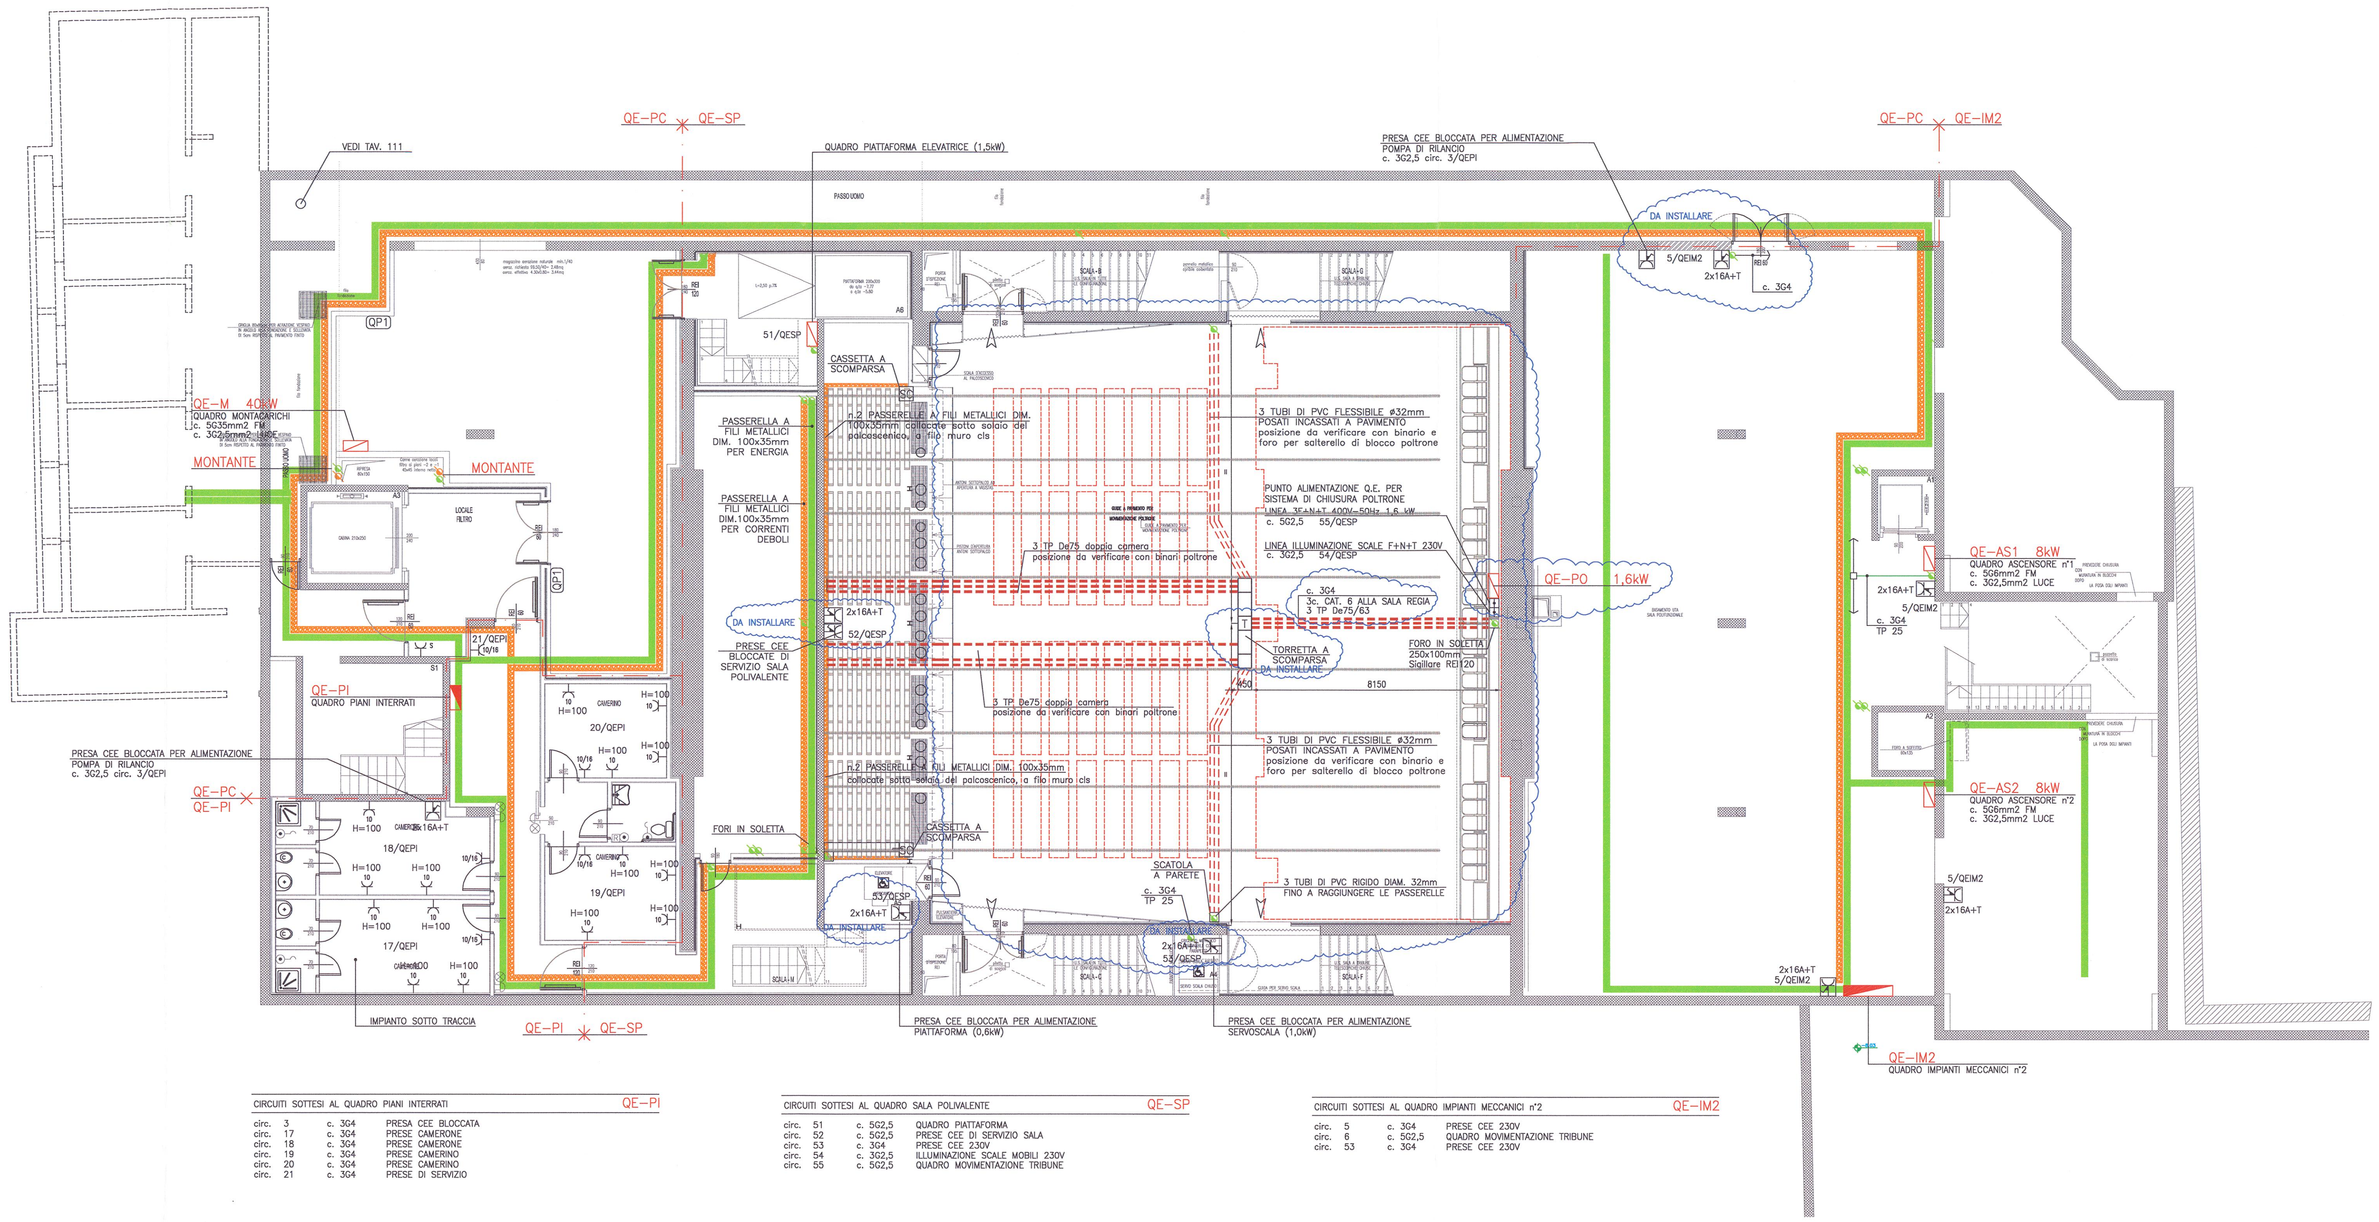

CIRCUITI SOTTESI AL QUADRO PIANI INTERRATI — QE–PI


circ.	3	c. 3G4	PRESA CEE BLOCCATA
circ.	17	c. 3G4	PRESE CAMERONE
circ.	18	c. 3G4	PRESE CAMERONE
circ.	19	c. 3G4	PRESE CAMERINO
circ.	20	c. 3G4	PRESE CAMERINO
circ.	21	c. 3G4	PRESE DI SERVIZIO

CIRCUITI SOTTESI AL QUADRO SALA POLIVALENTE — QE–SP


circ.	51	c. 5G2,5	QUADRO PIATTAFORMA
circ.	52	c. 5G2,5	PRESE CEE DI SERVIZIO SALA
circ.	53	c. 3G4	PRESE CEE 230V
circ.	54	c. 3G2,5	ILLUMINAZIONE SCALE MOBILI 230V
circ.	55	c. 5G2,5	QUADRO MOVIMENTAZIONE TRIBUNE

CIRCUITI SOTTESI AL QUADRO IMPIANTI MECCANICI n°2 — QE–IM2


circ.	5	c. 3G4	PRESE CEE 230V
circ.	6	c. 5G2,5	QUADRO MOVIMENTAZIONE TRIBUNE
circ.	53	c. 3G4	PRESE CEE 230V

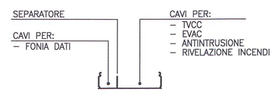


PASSERELLA PER CAVI SPECIALI
E A CORRENTI DEBOLI

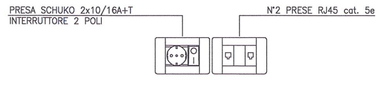


PARTICOLARE DI INSTALLAZIONE
= SIMBOLO IN PIANTA

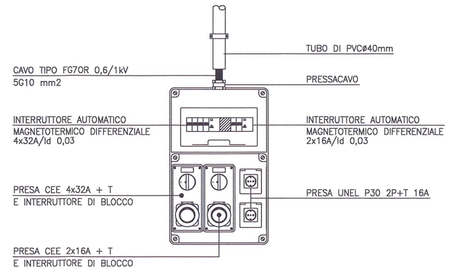

GRUPPO PRESE
PARTICOLARE DI INSTALLAZIONE
QP1 = SIMBOLO IN PIANTA

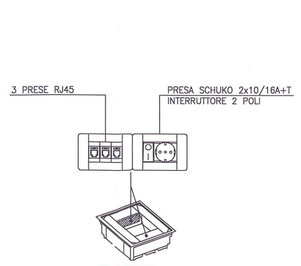

TORRETTA
PARTICOLARE DI INSTALLAZIONE
T = SIMBOLO IN PIANTA

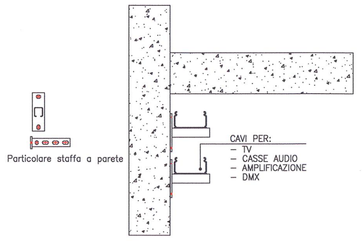

PASSERELLA PER CAVI SPECIALI
INSTALLATA SOTTOPALCO

CITTA' DI SEREGNO
Provincia di Monza e Brianza

AREA QUALITA' URBANA E INFRASTRUTTURE
SERVIZIO LAVORI DI EDILIZIA PUBBLICA

**RISTRUTTURAZIONE IN AMBITO C.R.U. 16:
REALIZZAZIONE SPAZIO POLIVALENTE, PARCHEGGI INTERRATI E RIQUALIFICAZIONE AREE ADIACENTI**

LAVORI COMPLEMENTARI

PROGETTO DEFINITIVO - ESECUTIVO

PROGETTISTA
Ing. Franco Greco

R.U.P.
Arch. Virginio Somaschini

GRUPPO DI LAVORO
Geom. Antonio Tromboni
Geom. Cristina Cereda
Geom. Valerie Dezza
Sig.a Immacolata Stabile

ALLEGATO alla DELIBERAZIONE
G.C. N° 238 del 15 DIC. 2014
IL SEGRETARIO SUPP.

oggetto:

**IMPIANTI ELETTRICI
PIANTA QUOTA -8,15
PRESE E FORZA MOTRICE**

Data: NOVEMBRE 2014	Orientamento:	Tav.:	Scala:
		IE107	1:100