

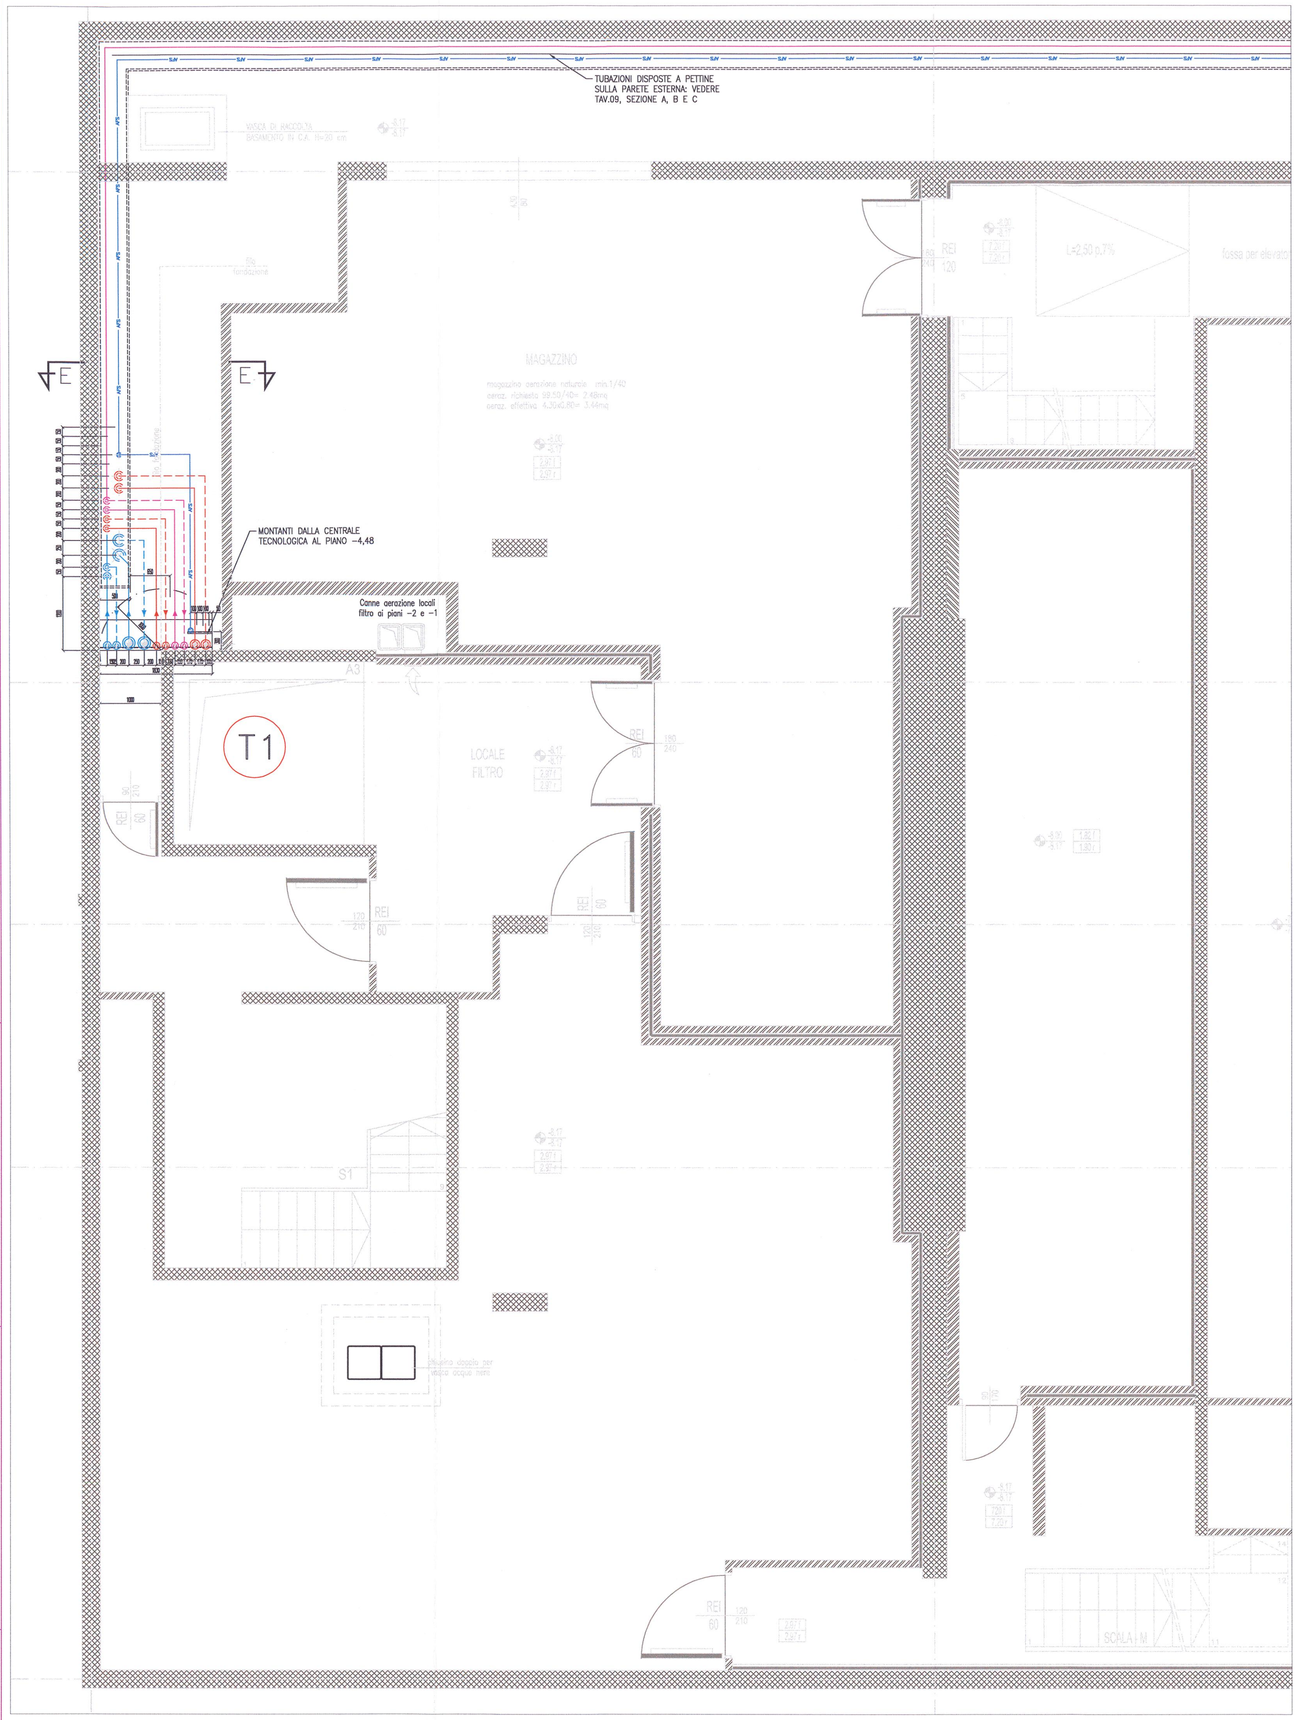


STRALCIO 1

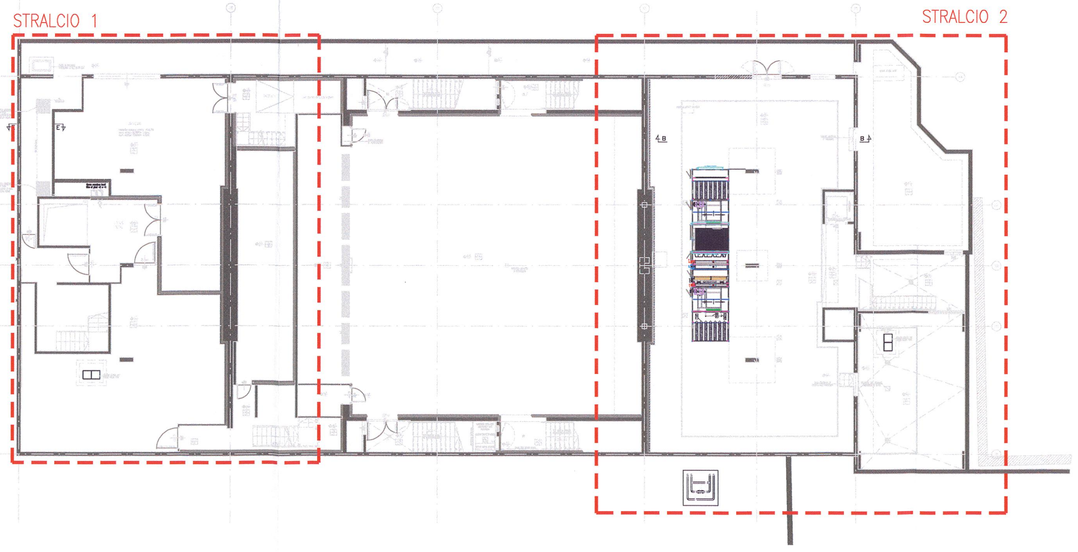


KEY-PLAN

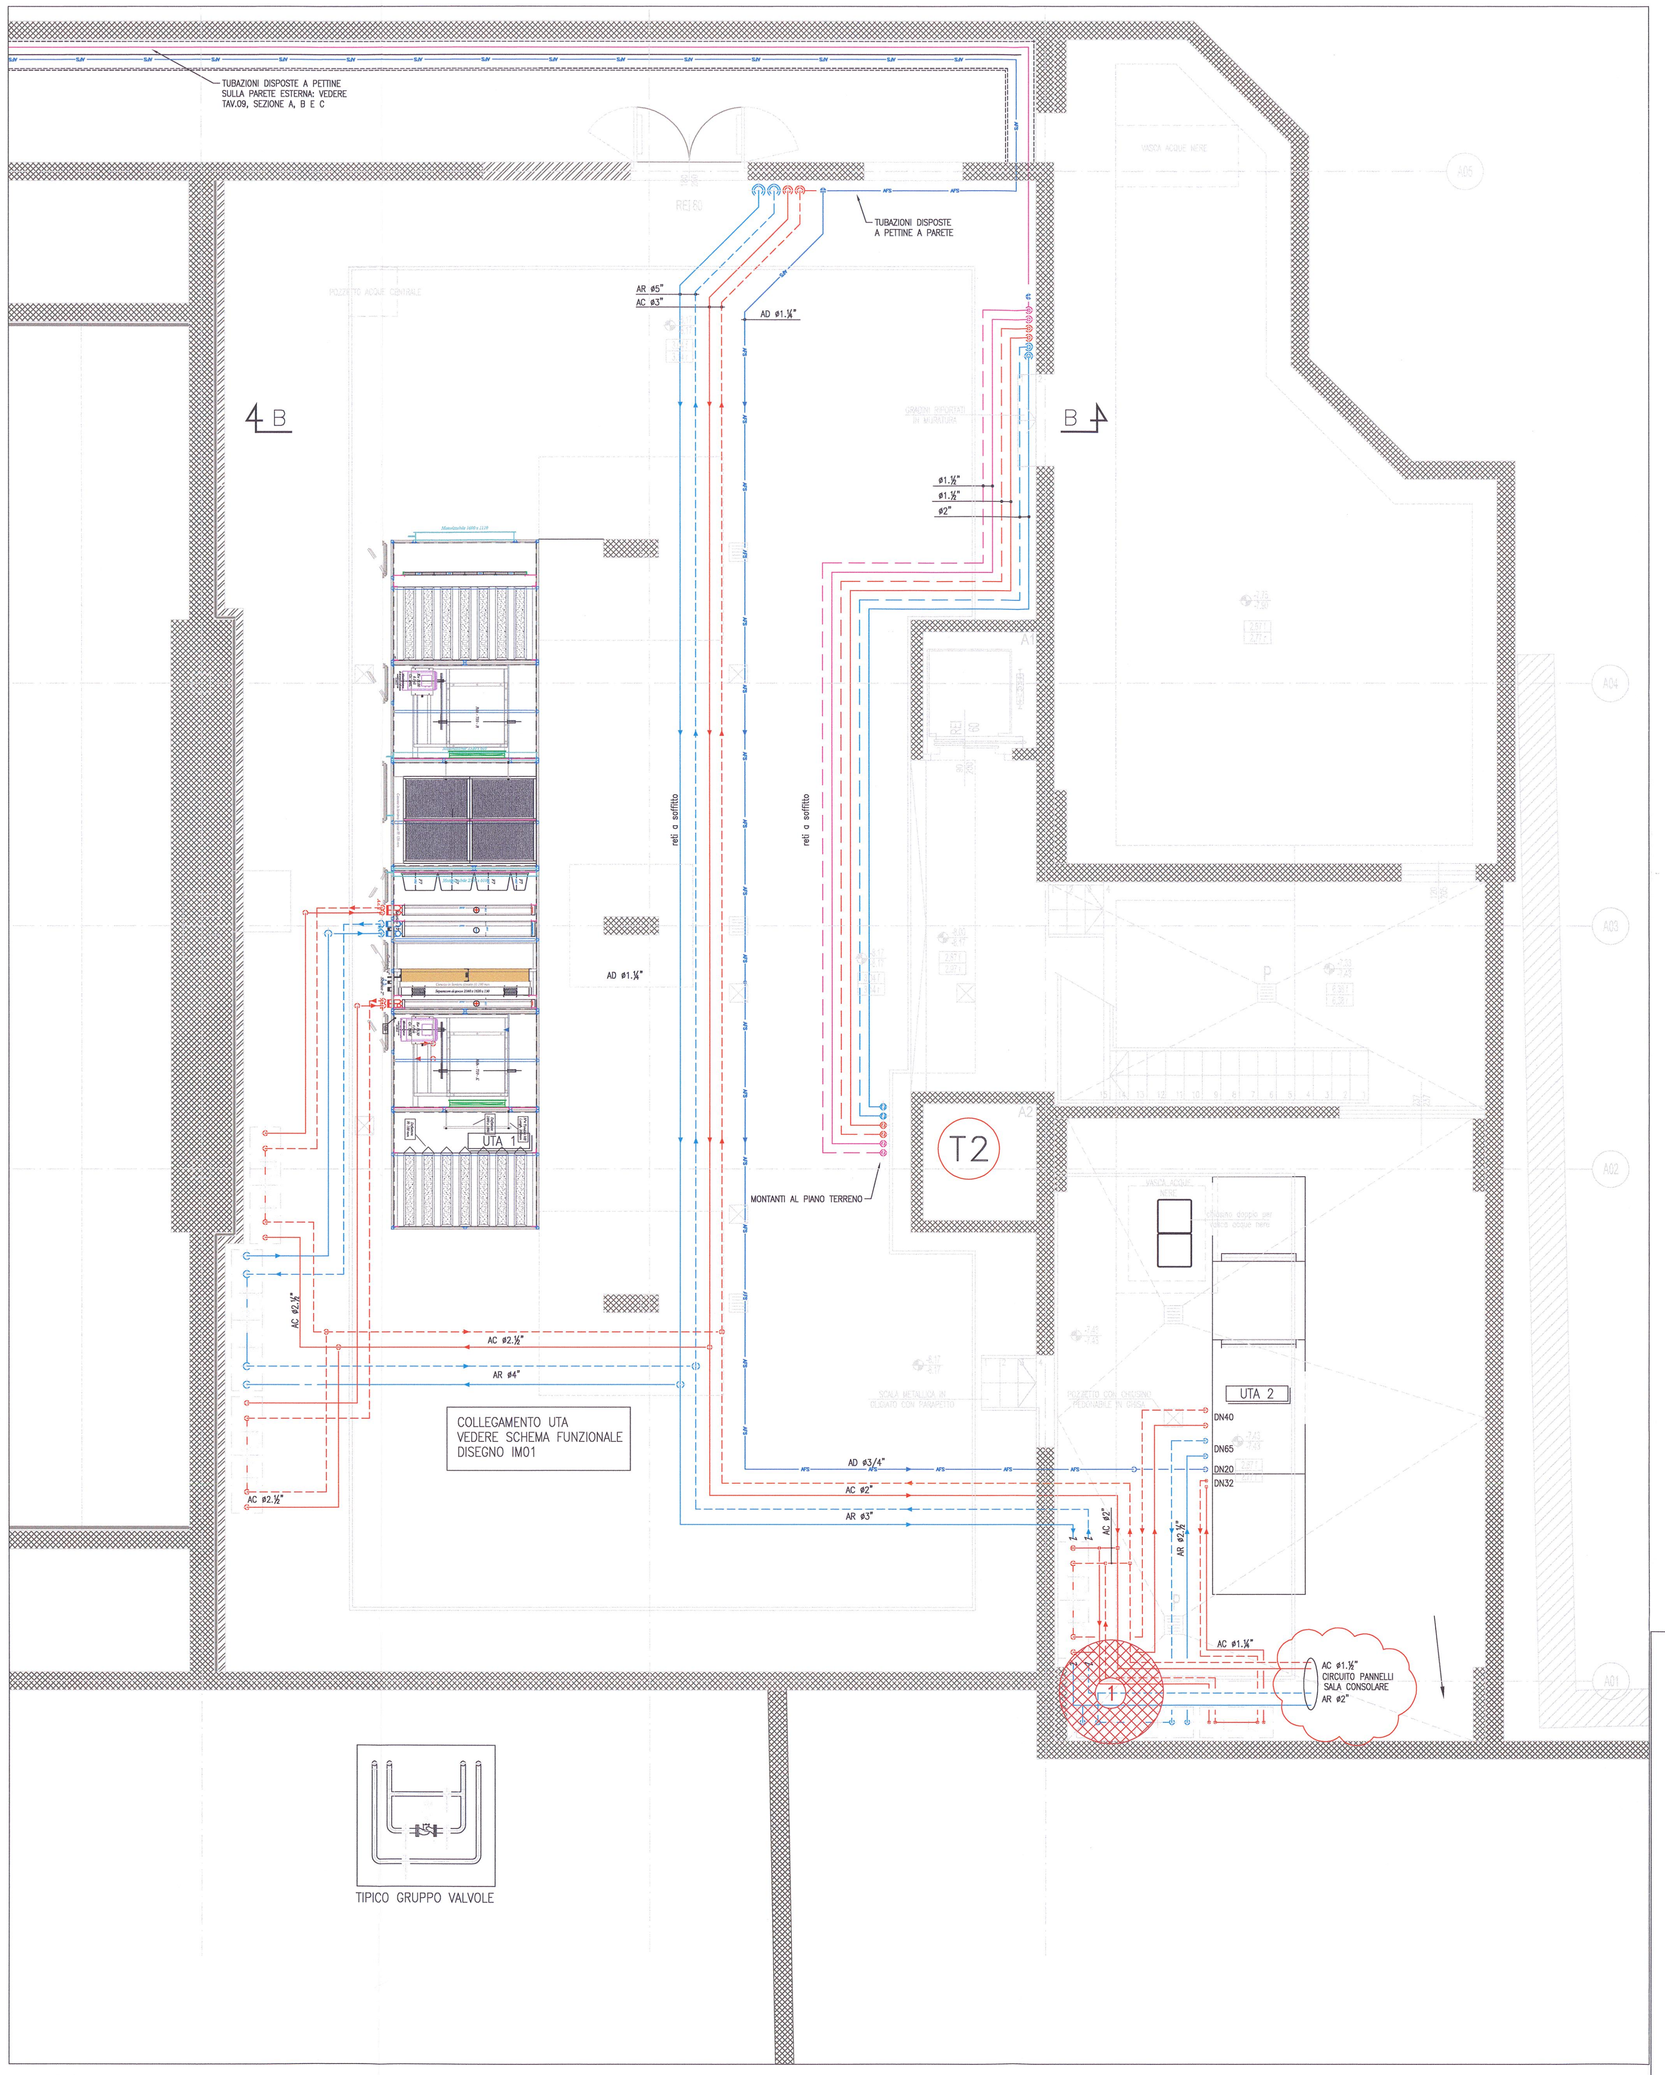

TIPICO GRUPPO VALVOLE

STRALCIO 2



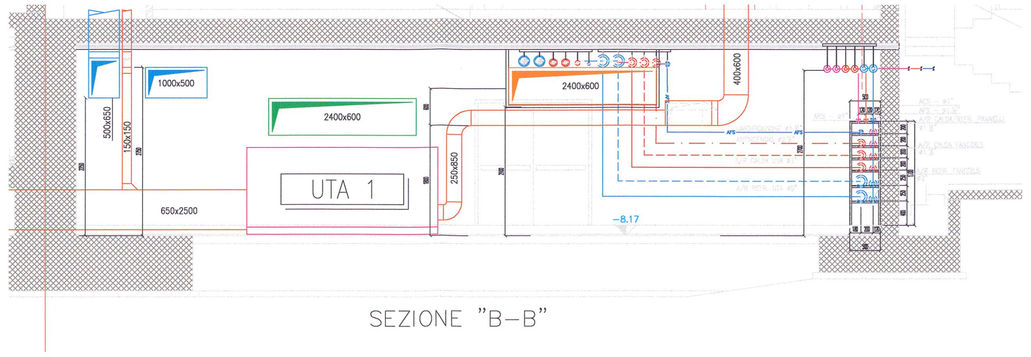

LEGENDA RETE IDRAULICA

	TUBAZIONE RETE ACQUA STAGIONALE MANDATA E RITORNO
	TUBAZIONE RETE ACQUA CALDA MANDATA E RITORNO
	TUBAZIONE RETE ACQUA REFRIGERATA MANDATA E RITORNO
	TUBAZIONE RETE ACQUA DI CONDENSAZIONE MANDATA E RITORNO
	UTA1/2: UNITA' DI TRATTAMENTO ARIA A SEZIONI COMPONIBILI
	FC1D: VENTILCONVETTORE COMPONIBILE A QUATTRO TUBI SABIANA mod. OCEANT O EQUIVALENTE APPROVATO
	FC1-B: VENTILCONVETTORE INCASSO A PAVIMENTO A DUE TUBI ROCCHEGGIANI mod. FR-UF HCM
	FC9: VENTILCONVETTORE VERTICALE A PARETE A DUE TUBI SABIANA mod. MISTRAL SI-IR-V2
	UTA3/4 UNITA' DI TRATTAMENTO ARIA CANALIZZABILE A DUE TUBI ROCCHEGGIANI mod. TLC 21
	T: TORRE EVAPORATIVA SUPER SILENZIATA
	GF1/2: GRUPPO FRIGORIFERO CONDENSATO AD ACQUA DI TORRE – AERMEC mod. TW110
	TR1: TRAVE FREDDA – KRANTZ mod. DK-LIG/Z
T.	IDENTIFICATIVO CAVEDIO

NOTE:
1) Disegno valido solo per impianti meccanici.
2) Misure da verificare in opera a cura dell'installatore.
3) Prevedere su tutti i punti alti, barilotti di sfogo aria automatici con valvola d'intercettazione.
4) Per maggiori dettagli, vedere schema funzionale, disegno IM01.

ISOLAMENTI TUBAZIONI

Posizione	Ø ø (mm)	sp. (mm)	Tipo di isolamento
Tubazioni acqua calda e fredda sottotraccia	¾"-...-1"	9	Tubi preformati in gomma espansa a cellule chiuse in classe 1
Tubazioni acqua calda e fredda all'interno di pareti isolate o cavedi	¾"-3/4" 1"-...-2"	13 19	

TAVOLA VALIDA SOLO PER GLI IMPIANTI MECCANICI

CITTA' DI SEREGNO
Provincia di Monza e Brianza

AREA QUALITA' URBANA E INFRASTRUTTURE
SERVIZIO LAVORI DI EDILIZIA PUBBLICA

RISTRUTTURAZIONE IN AMBITO C.R.U. 16:
REALIZZAZIONE SPAZIO POLIVALENTE, PARCHEGGI INTERRATI E RIQUALIFICAZIONE AREE ADIACENTI

LAVORI COMPLEMENTARI

PROGETTO DEFINITIVO - ESECUTIVO

PROGETTISTA
Ing. Franco Greco

R.U.P.
Arch. Virginio Somaschini

GRUPPO DI LAVORO
Geom. Antonio Tromboni
Geom. Cristina Cereda
Geom. Valente Dezza
Sig.a Immacolata Stabile

ALLEGATO alla DELIBERAZIONE G.C. n. 238 del 15 DIC. 2014
IL SEGRETARIO GENERALE

oggetto:

IMPIANTI MECCANICI
RETE IDRAULICA IMPIANTI TERMOFRIGORIFERI
PIANTA PIANO 2° INTERRATO - QUOTA -8,15

Data: NOVEMBRE 2014	Orientamento:	Tav.:	Scala:
		IM05	1:50