

VERIFICA SUPERFICIE DI PROPRIETA':


A) $\frac{(114.15 \times 45.95)}{2} = \text{MQ. } 2.622,60$

B) $\frac{(115.19+114.15)/2 \times 3.23}{2} = \text{MQ. } 185,19$

C) $\frac{(115.19 \times 50,57)}{2} = \text{MQ. } 4.064,48$

D) $\frac{(95,06+95,45)}{2} \times 0,52 = \text{MQ. } 49,54$

COMPLESSIVAMENTE MQ. 6.921,81

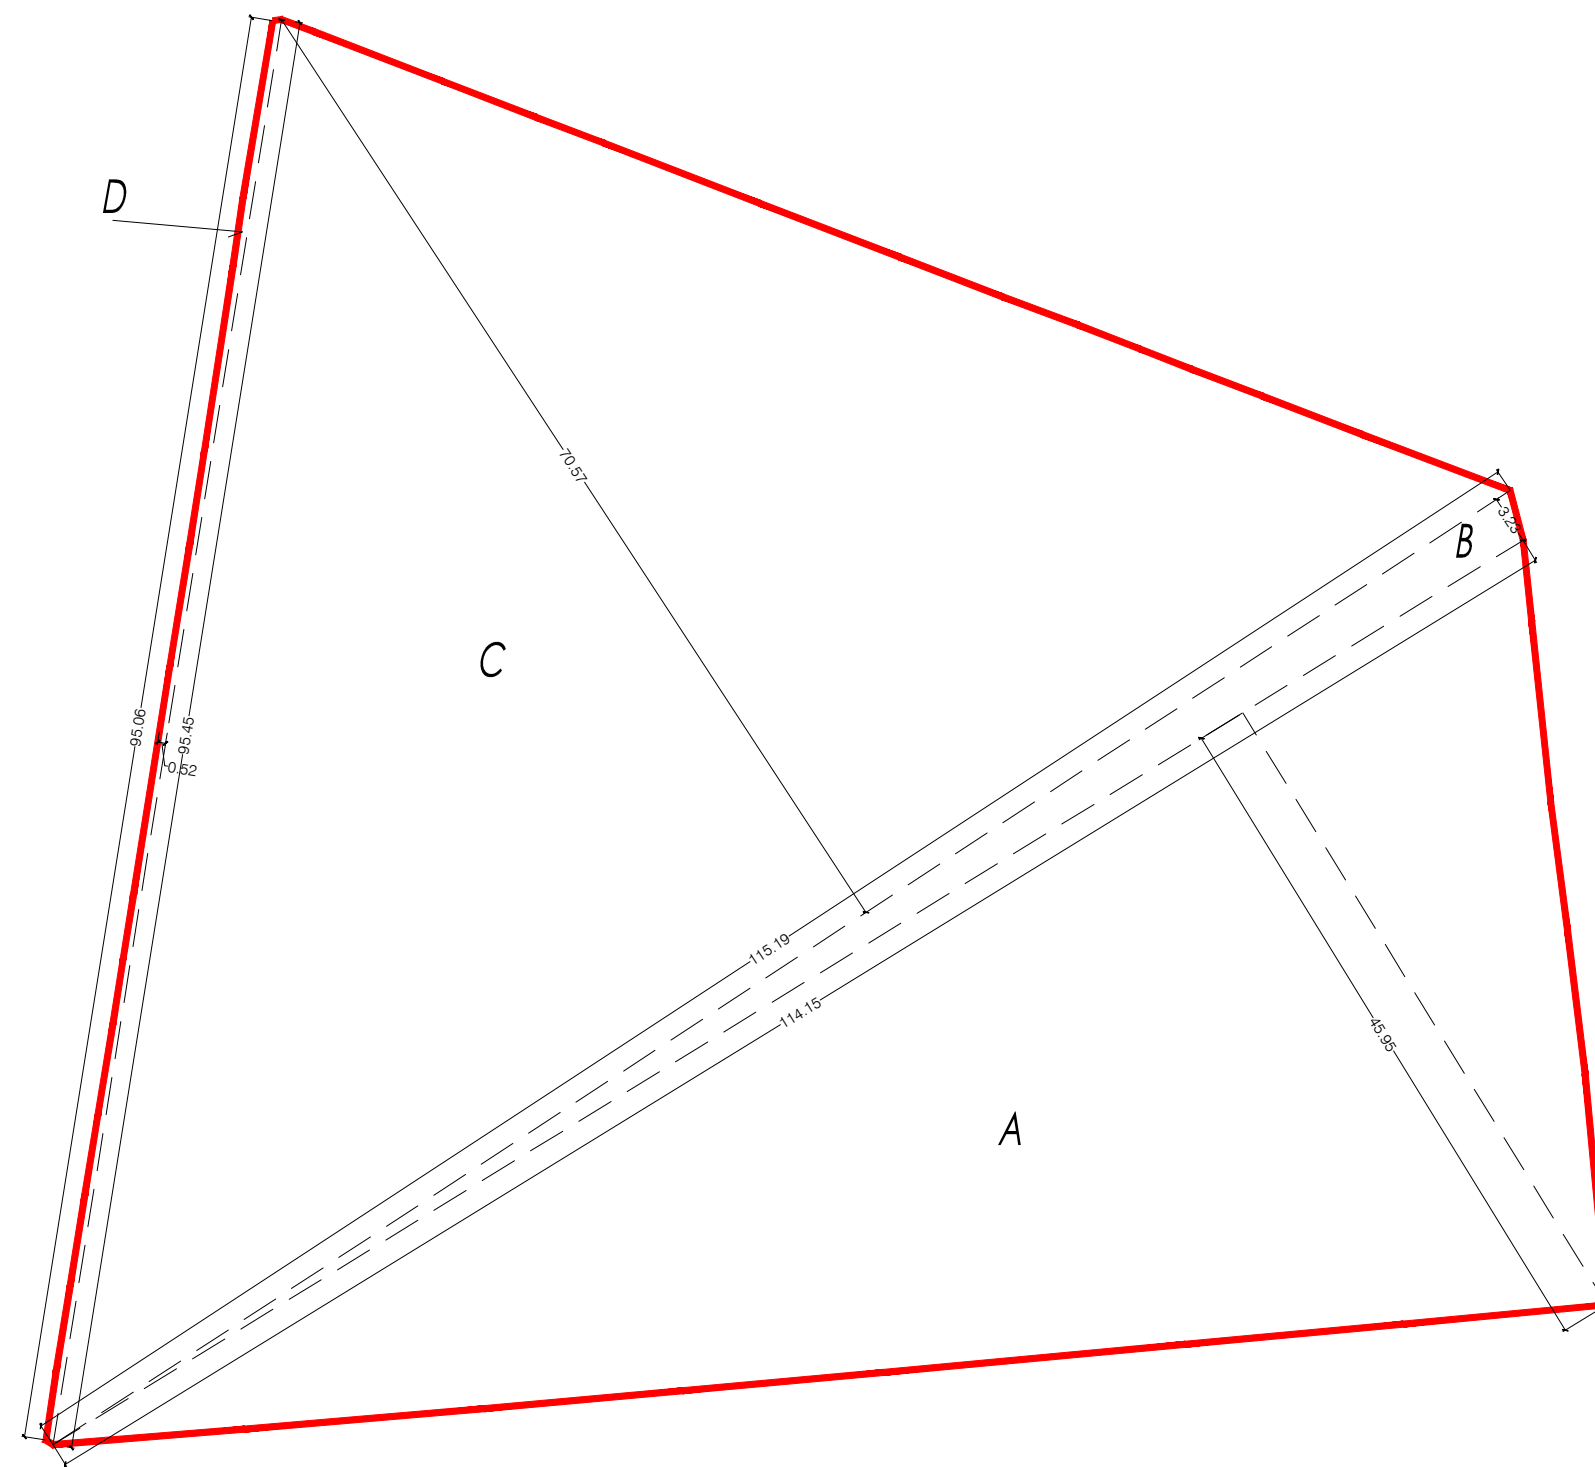


VERIFICA SUPERFICIE FONDIARIA:

A) $\frac{(60.20+67.25 \times 34.40)}{2} - 4 \frac{(1.85 \times 0.60 + 1.60 \times 0.60)}{2} = \text{MQ. } 2.187,98$

B) $(5.00 \times 3.35) + \frac{(4.50 \times 1.45)}{2} = \text{MQ. } 20,02$

COMPLESSIVAMENTE MQ. 2.208,00

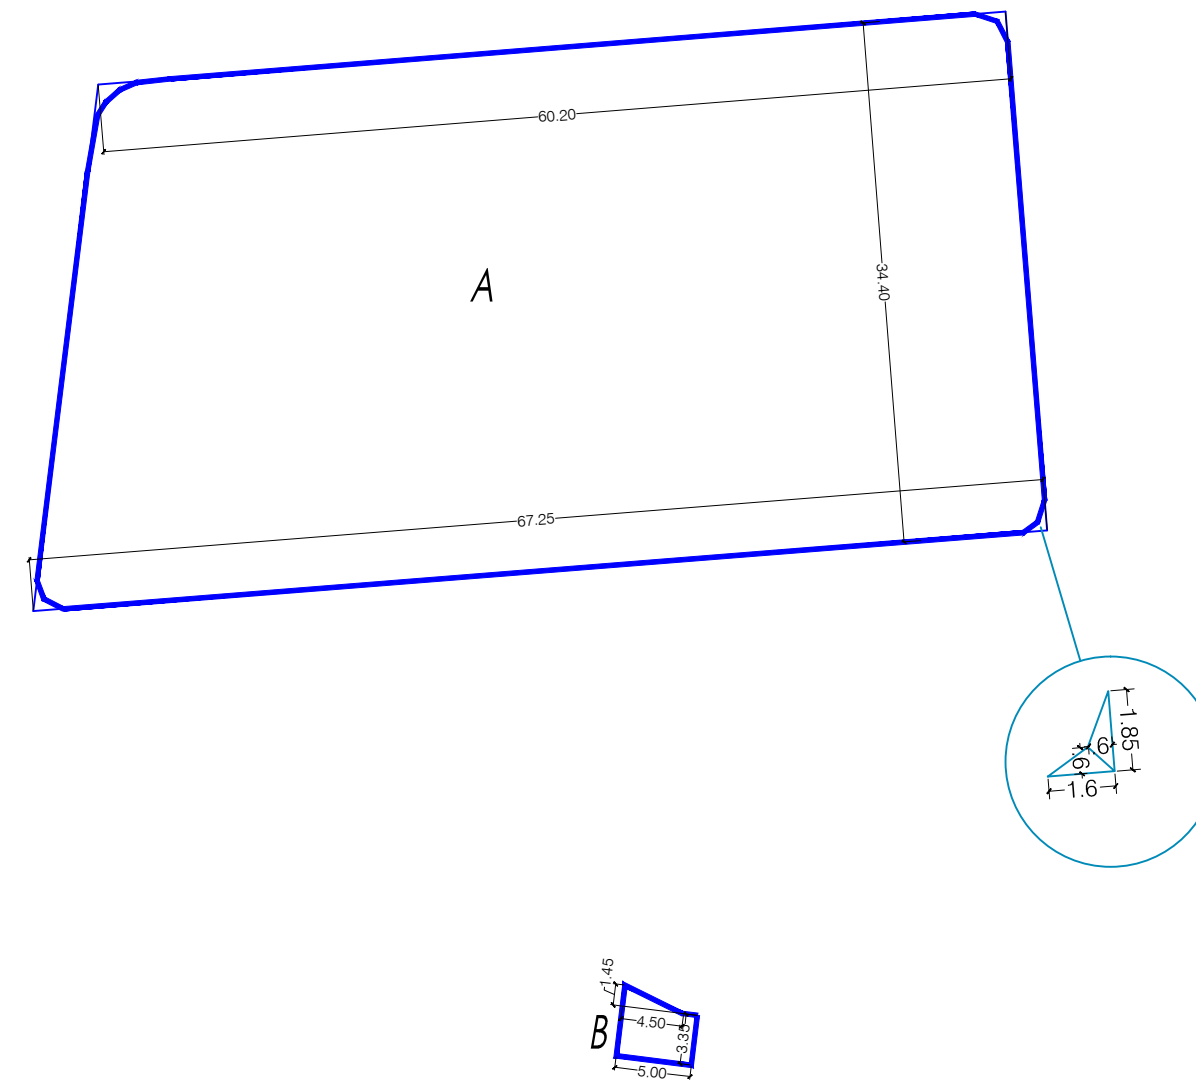

COMUNE DI SEREGNO
PROVINCIA DI MONZA E BRIANZA



PIANO ATTUATIVO: PAC-1

AMBITO di via MILANO - via allo STADIO
in VARIANTE al PGT VIGENTE

NUOVA ELLENIA SRL

TAVOLA : N° 7

CONTEGGI ANALITICI SUP. DI PROPRIETA'
e SUPERFICIE FONDIARIA

PROPRIETA'

PROGETTISTA

SCALA 1:500

DATA: SETTEMBRE 2016