



SEZIONE A-A

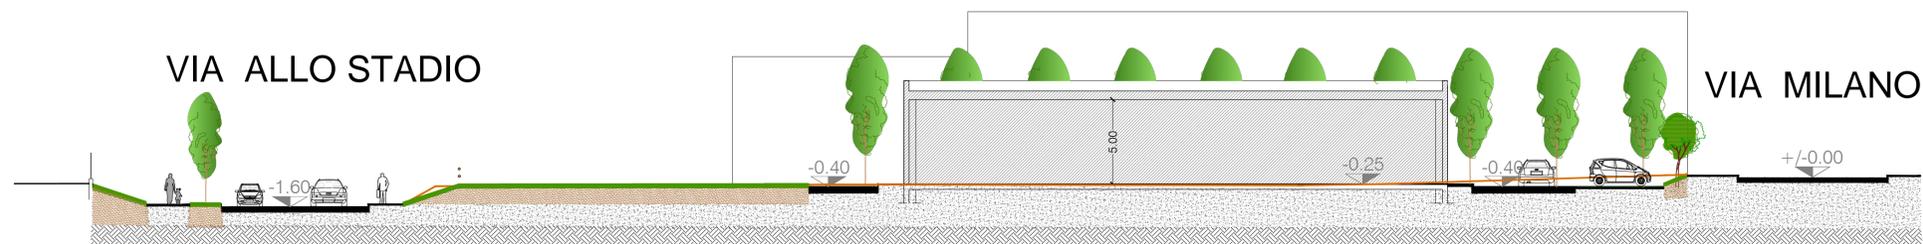


PROFILO TERRENO ESISTENTE  
 PROFILO TERRENO PROGETTO

SEZIONE B-B

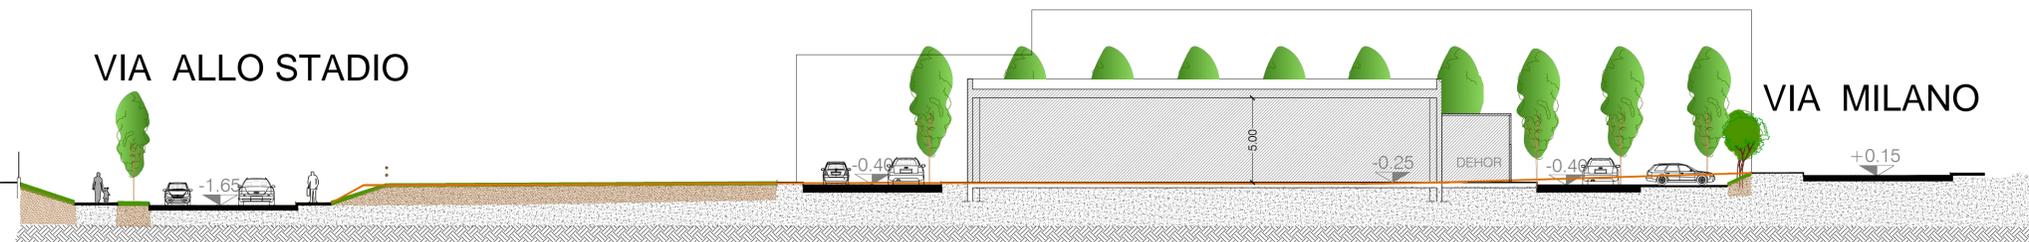

SEZIONE C-C

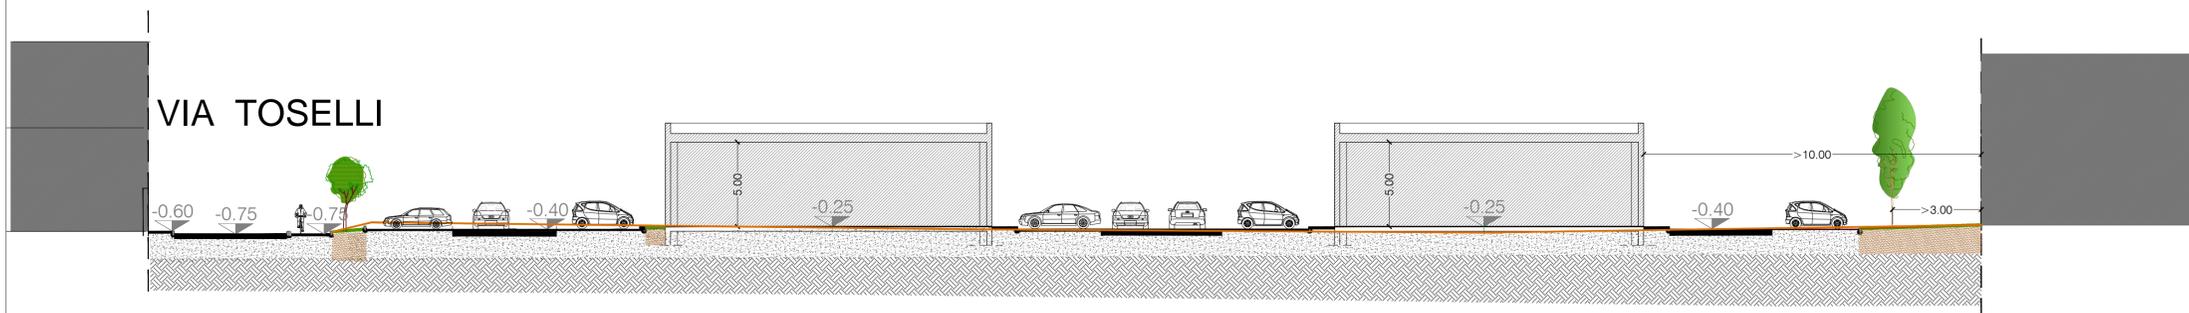

COMUNE DI SEREGNO  
 PROVINCIA DI MONZA E BRIANZA



PIANO ATTUATIVO: PAC-1

AMBITO di via MILANO - via allo STADIO  
 in VARIANTE al PGT VIGENTE

NUOVA ELLENIA SRL

TAVOLA : N° 13

SEZIONI DI PROGETTO

PROPRIETA'

.....

PROGETTISTA

.....

SCALA 1:200

DATA: SETTEMBRE 2016  
 agg. 19 APRILE 2017