


Agenzia delle Entrate
CATASTO FABBRICATI
Ufficio Provinciale di
Milano

Dichiarazione protocollo n. _____ del _____	
Planimetria di u.i.u. in Comune di Seregno	
Via Cardinale Federico Borromeo _____ civ. 100	
Identificativi Catastali:	Compilata da:
Sezione:	Rizzo Gennaro
Foglio: 44	Iscritto all'albo:
Particella: 461	Architetto Dipendente Pubblico
Subalterno:	Prov. _____ N. _____

Scheda n. 1 Scala 1:200

Via Cardinale Federico Borromeo

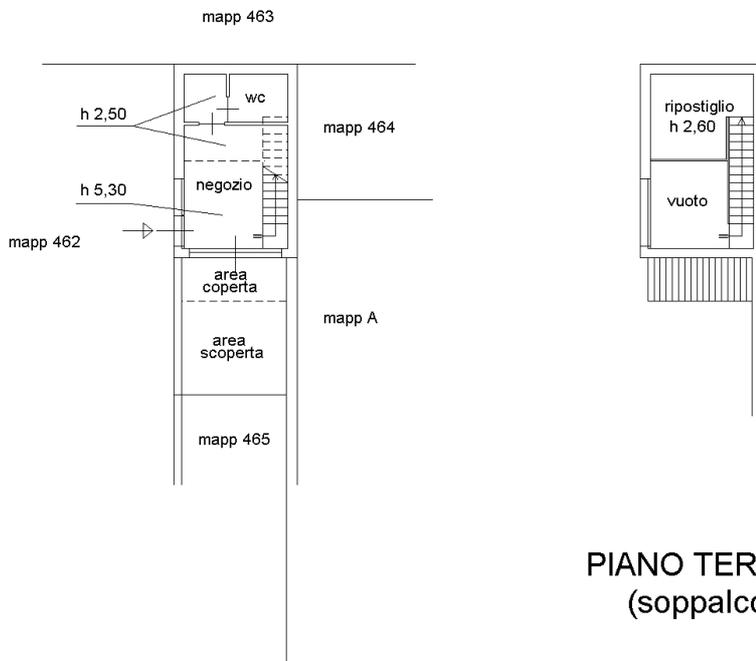

PIANO TERRA
(soppalco)

PIANO TERRA

NORD

