


- Elementi Tav. 6d PTCP**
- AIP
 - Rete Verde
 - PLIS
 - AAS

	Provincia di Monza e della Brianza Settore Territorio
	Città di Cesano Maderno Area Servizi al territorio, all'ambiente e alle imprese
	Città di Seregno Area Servizi per il territorio, lo sviluppo economico e la cultura
	Città di Seveso Settore Urbanistica

Protocollo di intesa istituzionale ai sensi dell'art.34 delle norme del PTCP

TAVOLA 1: Inquadramento dell' AIP (Ambito di Interesse Provinciale)

Scala: varie Data: Ottobre 2019

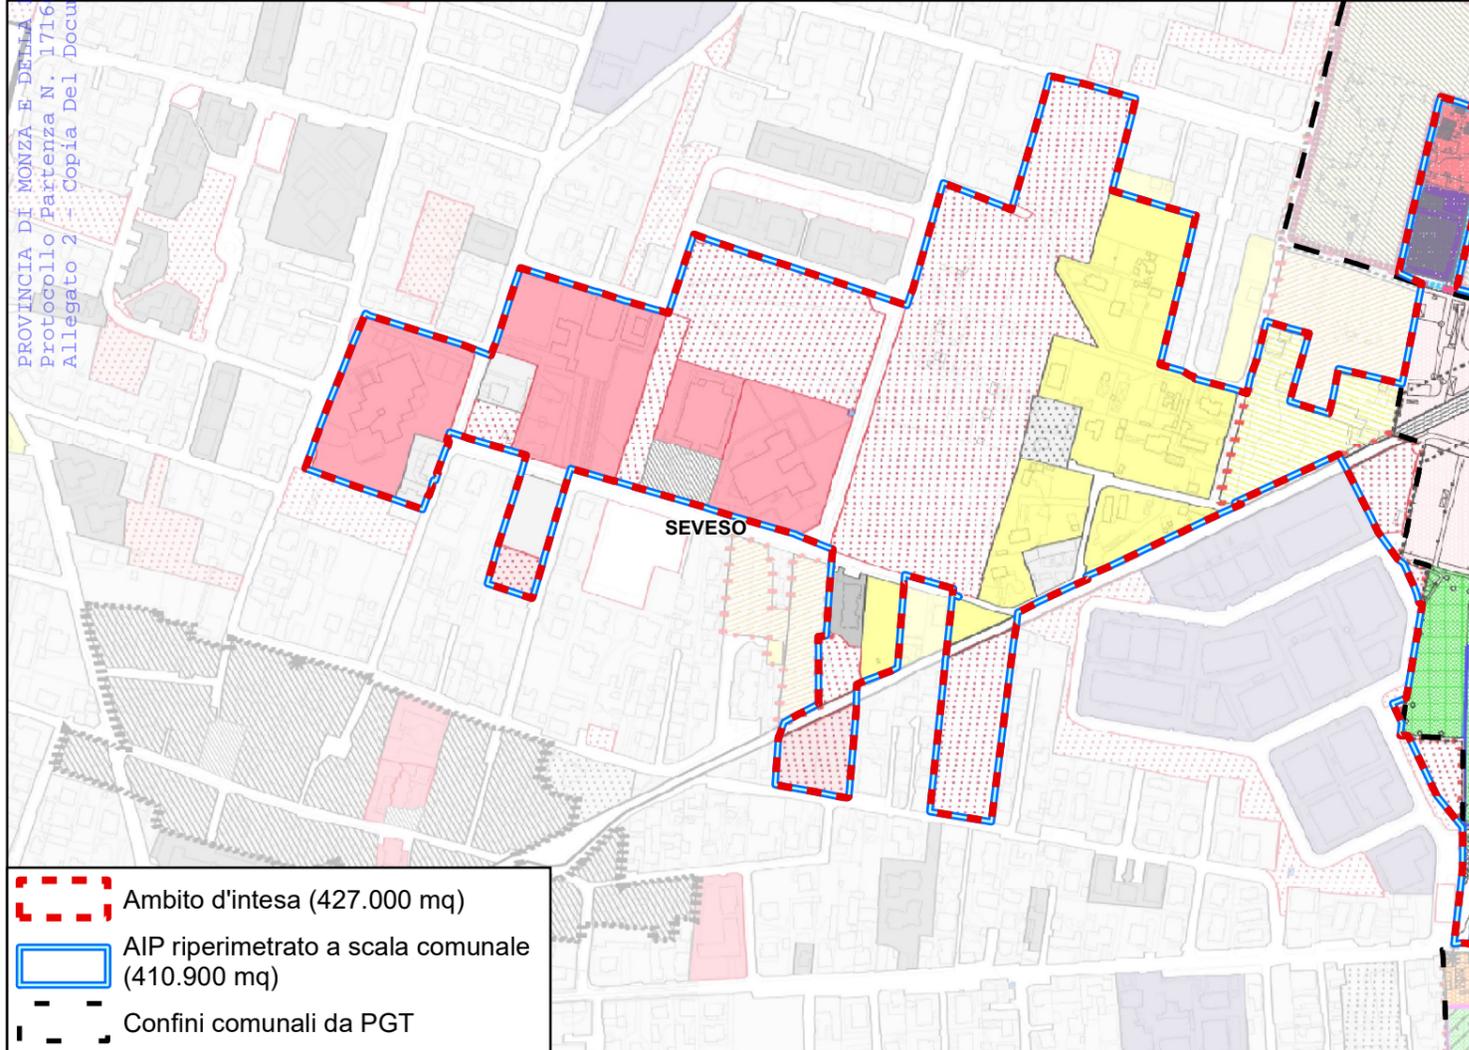

- Comune di Cesano Maderno
Tavola PR a2**
- zona residenziale di consolidamento (RC)
 - zona agricola (AGR)
 - zona agricola di interesse strategico (AAS)
 - zona per servizi locali (SL)
 - zona terziaria polifunzionale (TP)
 - area di compensazione strutturale
 - rete viaria di progetto
 - piani attuativi definiti
 - piani attuativi da definire

- Comune di Seregno
Tavola PR 03**
- Perimetro dei "Tessuti consolidati"
 - Perimetro PLIS - Parco Brianza Centrale (art. 32.1) (Parco Locale di Interesse Sovracomunale)
 - Area attuabili con interventi diretti
 - Polifunzionale (art. 22b, 23b, 24b, 25b, 26d)
 - Produttivo (art. 23c, 24c, 25c, 26b)
- Assetto Paesaggistico-ambientale**
- Aree ad uso agricolo strategico (art. 32.1.2)
 - Aree agricole di valenza comunale (art. 32.1.3)
 - Verde paesaggistico-ambientale (art. 32.1.5, 32.2)

- Comune di Seveso
Tavola PR 01**
- tessuto urbano consolidato TUC
- Attrezzature e servizi, di interesse pubblico e generale**
- Parchi e giardini
 - Giardini della residenza
- Tessuti residenziali**
- Aree urbane complesse: la città esposta e la città interna
 - Aree urbane semplici con edifici isolati su lotto, prevalentemente residenziali
 - Aree urbane semplici con edifici plurifamiliari, prevalentemente residenziali
 - Lotti con edifici isolati e con verde privato di pregio prevalentemente residenziali
- Spazi aperti**
- Lotti recintati per il verde privato del tempo libero
- Area agricole**
- Aree agricole aperte
 - Aree agricole strategiche

- Ambito d'intesa (427.000 mq)
- AIP ripерimetrato a scala comunale (410.900 mq)
- Confini comunali da PGT

PROVINCIA DI MONZA E DELLA BRIANZA
 Protocollo Patenza N. 1716/2021 del 20/10/2021
 Allegato 2 - Copia del Documento Finalizzato