

- pertinenza bar
- edificio bar
- pertinenza bar
- edificio servizi igienici esterni




CITTA' DI SEREGNO

Area Lavori Pubblici - Servizio Patrimonio

TITOLO

Planimetria generale - Inquadramento
BAR MERCATO P.ZA LINATE 8 OTTOBRE

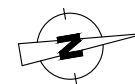

Scala
fuori scala

Data
luglio 2022

Tav.N. **U**

**Agenzia delle Entrate
CATASTO FABBRICATI
Ufficio Provinciale di
Milano**

Dichiarazione protocollo n. MI0147191 del 01/04/2016

Planimetria di u.i.u. in Comune di Seregno

Piazza Linate 8 Ottobre 2001 - Per Non Dimenticare civ. 12

Identificativi Catastali:


Sezione:
Foglio: 29
Particella: 370
Subalterno:

Compilata da:
Rizzo Gennaro


Iscritto all'albo:
Architetto Dipendente Pubblico

Prov. N.

Scheda n. 1 Scala 1:100

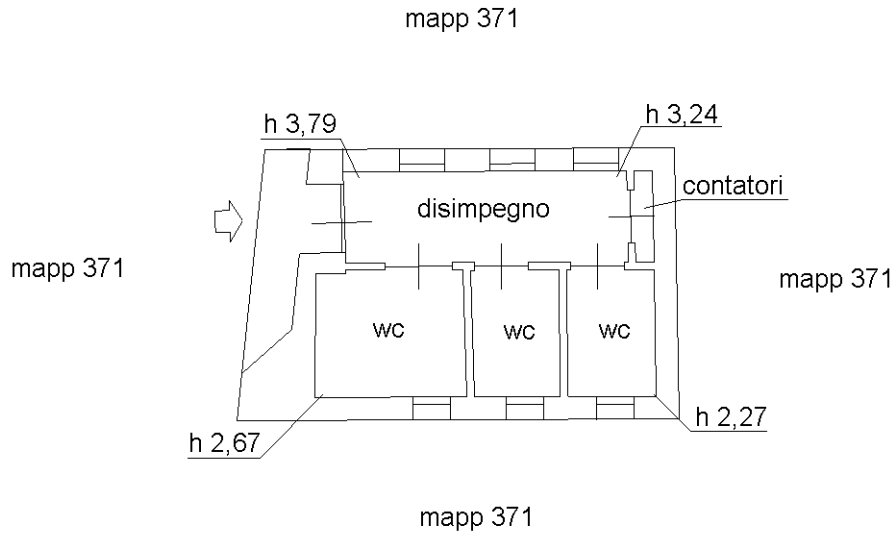

PIANO TERRA

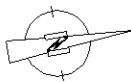

Ultima planimetria in atti

**Agenzia delle Entrate
CATASTO FABBRICATI
Ufficio Provinciale di
Milano**

Dichiarazione protocollo n. MI0147172 del 01/04/2016

Planimetria di u.i.u. in Comune di Seregno

Piazza Liniate 8 Ottobre 2001 - Per Non Dimenticare civ. 8

Identificativi Catastali:

Sezione:
Foglio: 29
Particella: 369
Subalterno: 1

Compilata da:
Rizzo Gennaro


Iscritto all'albo:
Architetto Dipendente Pubblico

Prov. N.


Scheda n. 1 Scala 1:100

mapp 371

area di proprieta'

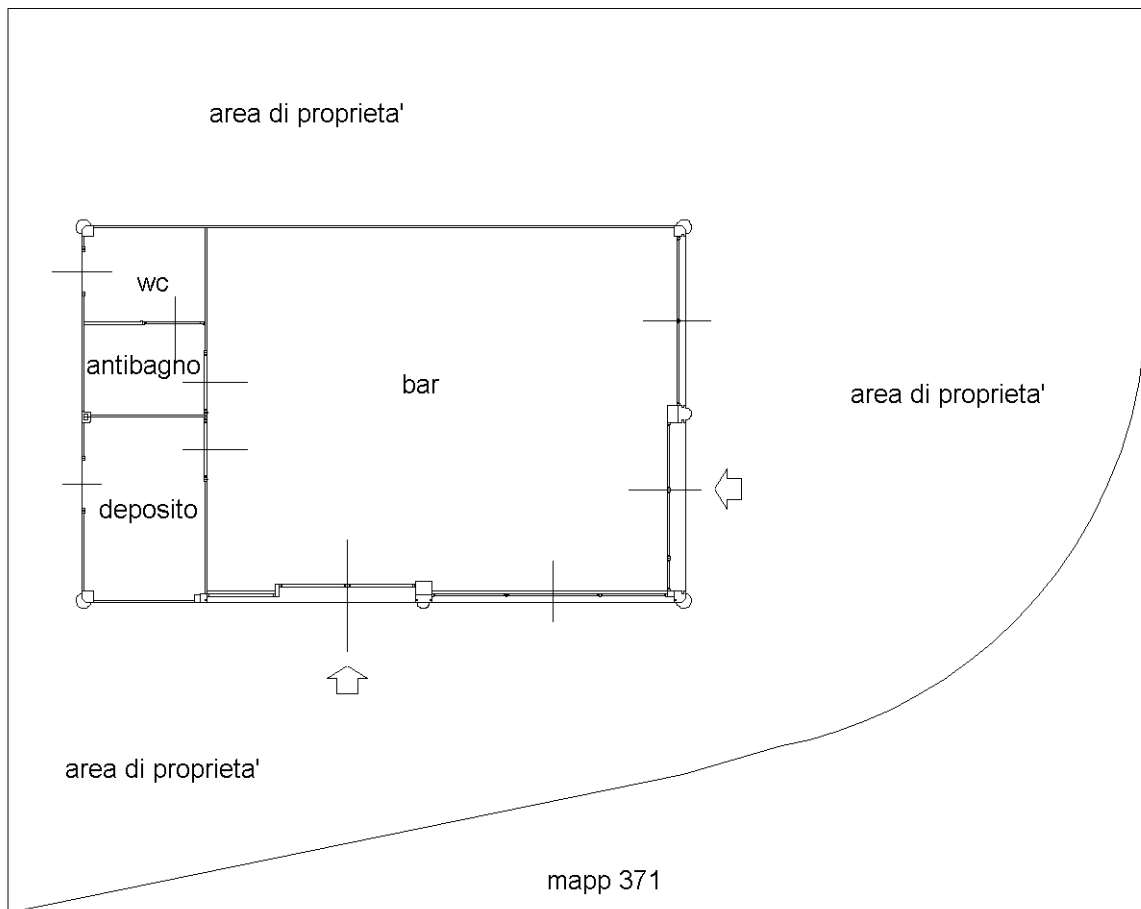

**PIANO TERRA
h 2,90 m**

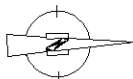

mapp 371

mapp 371

mapp 371

area di proprieta'