


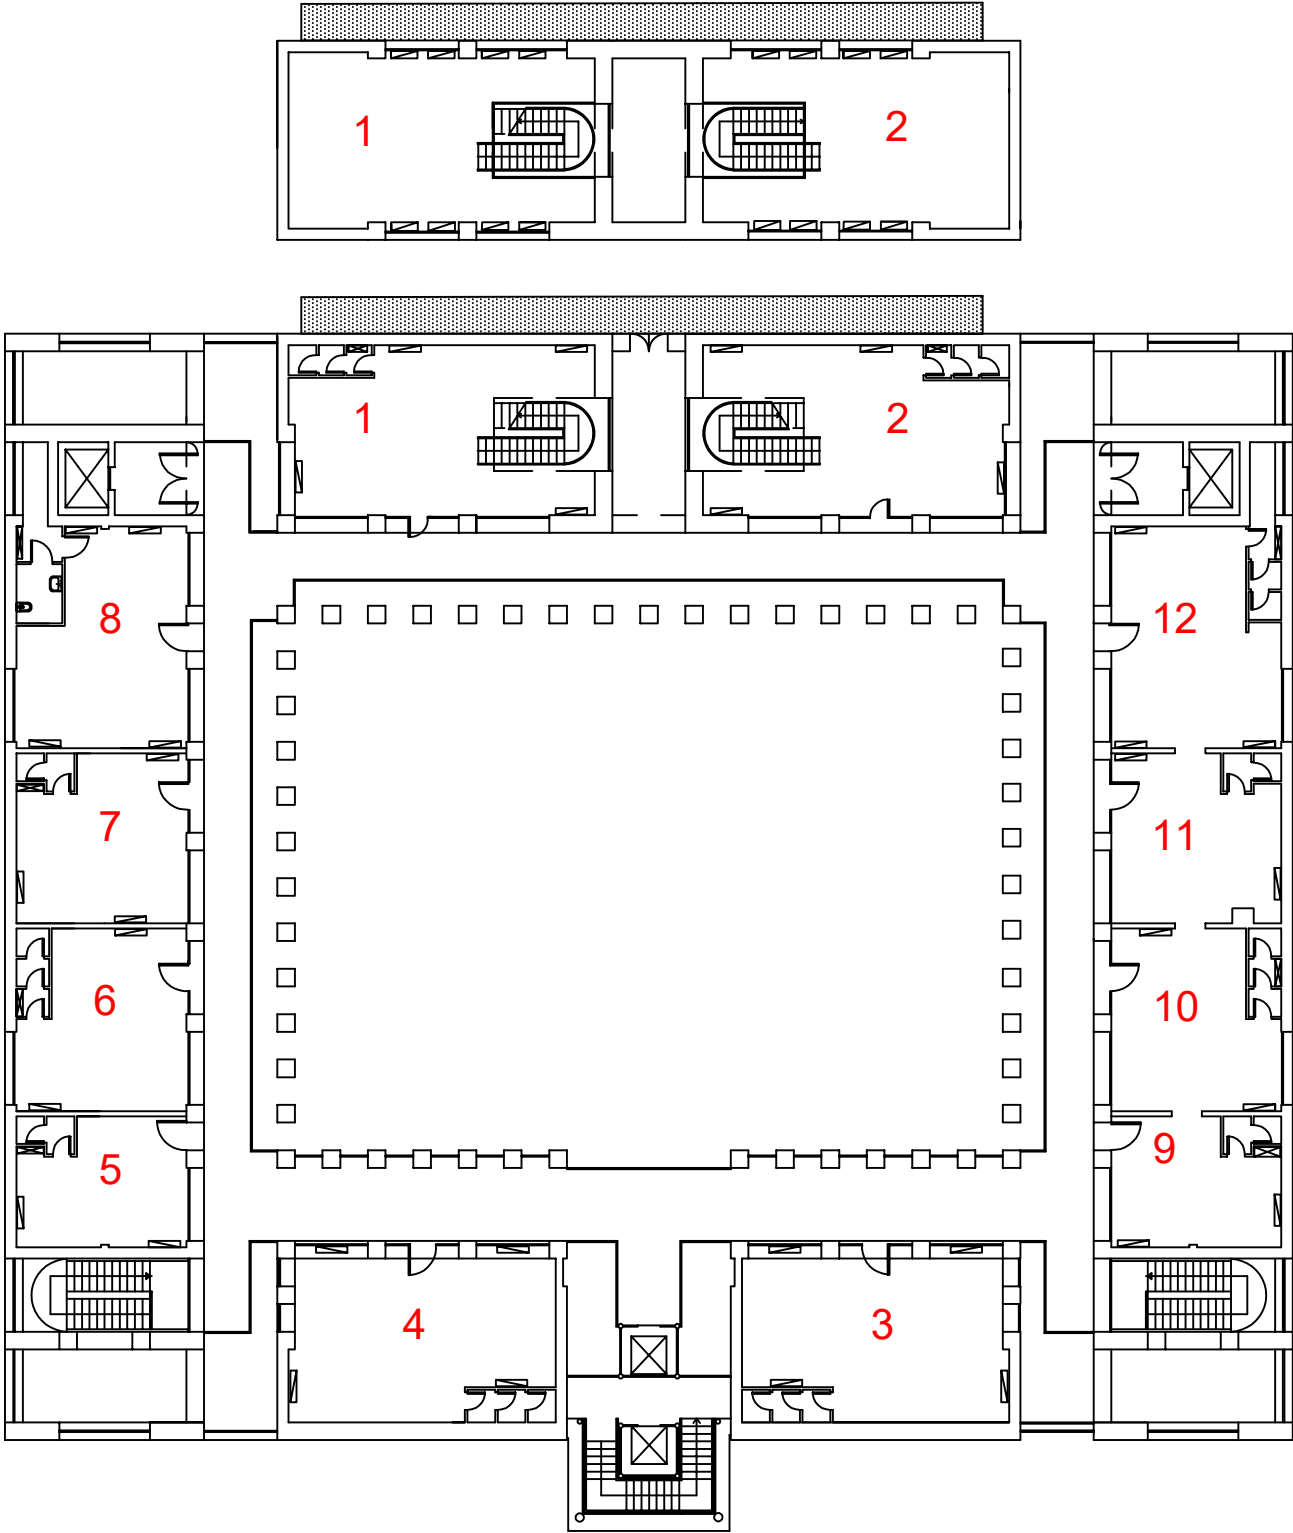

COMUNE DI SEREGNO

SERVIZIO PATRIMONIO
AREA LAVORI PUBBLICI

PLANIMETRIA EDIFICIO
PIANO PRIMO

CORTE DEL COTONE

DATA
NOV. 2021