

# Protocollo di intesa istituzionale ai sensi dell'art.34 delle norme del PTCP



Provincia di Monza e della Brianza  
Settore Territorio e Ambiente

Comune di Seregno  
Area Politiche del Territorio

## TAVOLA 4: Suolo libero - Elementi di progetto per il paesaggio

Scala: varie

Data: Novembre 2022

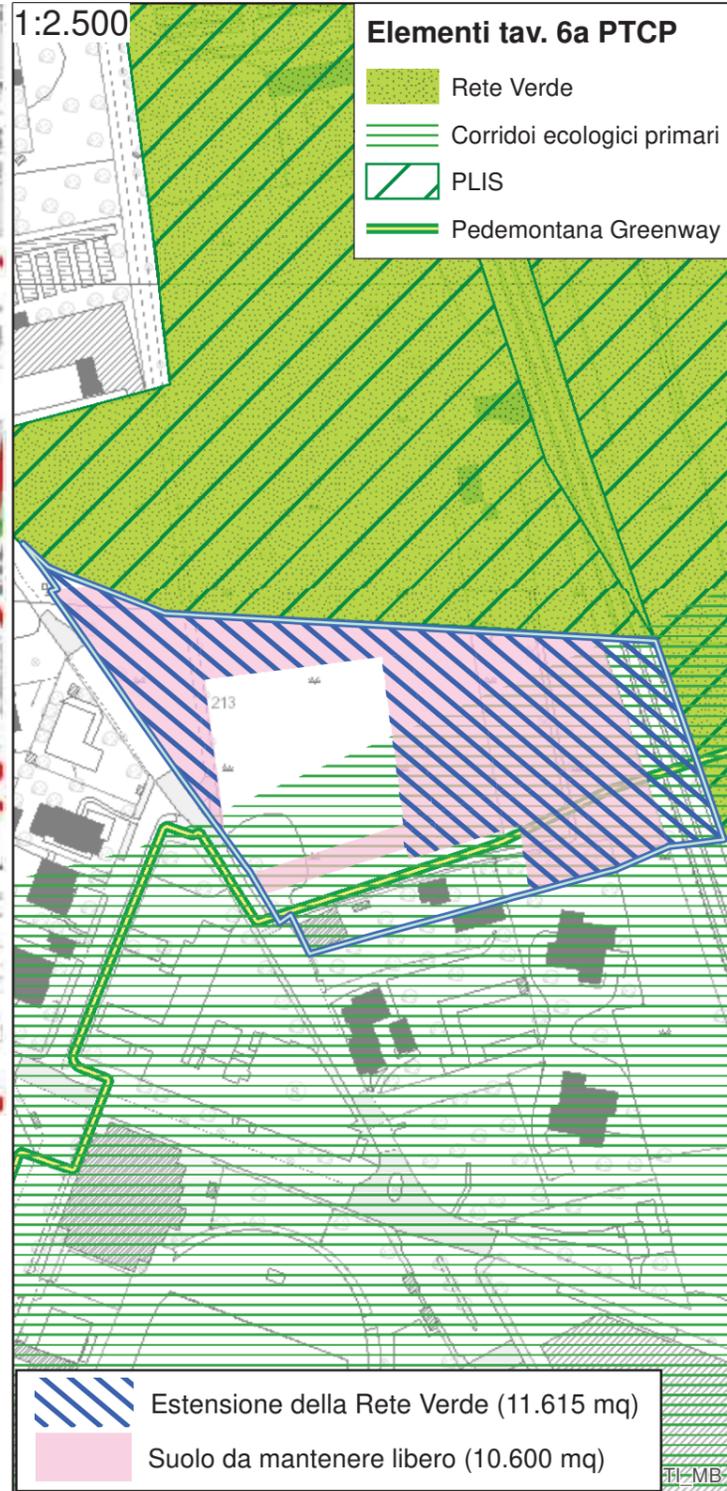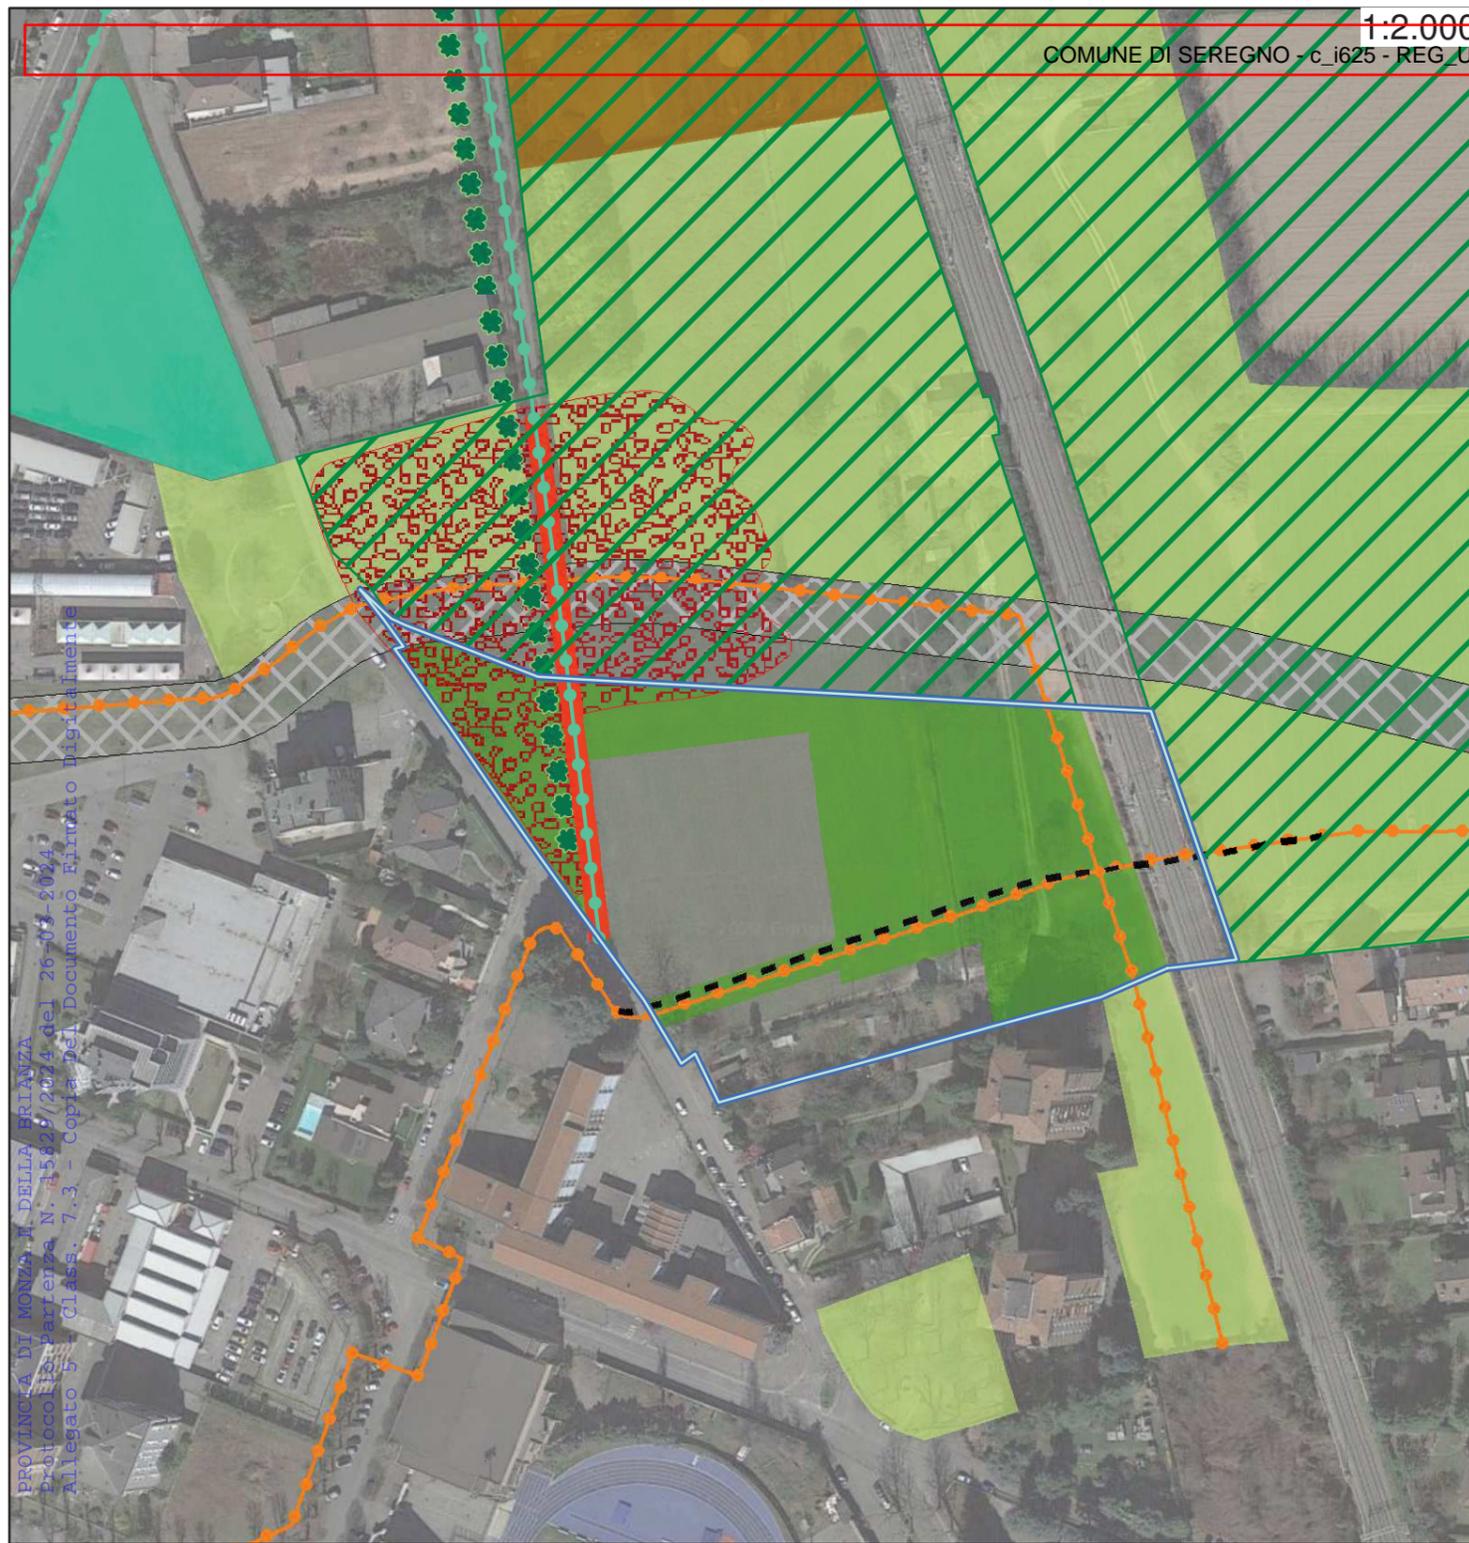

### ELEMENTI DI PROGETTO

- Persorso "8 Marzo", da mantenere a uso esclusivo ciclopedonale nel tratto in AIP
- Tratto Greenway in AIP
- Servizi a verde

### ELEMENTI DI CONTESTO da Pgt

- Aree verdi (verde ecologico)
- Aree agricole
- Verde privato
- Viabilità di progetto
- Percorsi ciclopedonali di progetto

### altro

- PLIS GruBria
- Area di recente imboschimento
- Filare esistente
- Percorso ciclopedonali esistenti
- AIP in intesa

### Piano strategico provinciale della mobilità ciclistica Estratto Tav.3 - Rete ciclabile comunale e sistema di trasporto pubblico

- Piste ciclopedonali esistenti
- Piste ciclopedonali in progetto
- Greenway Pedemontana
- Percorsi ciclabili nei Parchi Regionali e nei PLIS

- Estensione della Rete Verde (11.615 mq)
- Suolo da mantenere libero (10.600 mq)

PROVINCIA DI MONZA E DELLA BRIANZA  
Protocollo di Intesa N. 45625/2024 del 26-03-2024  
Allegato 5 - Class. 7.3 - Copia Del Documento Firmato Digitalmente