




CORTILE

CORTILE

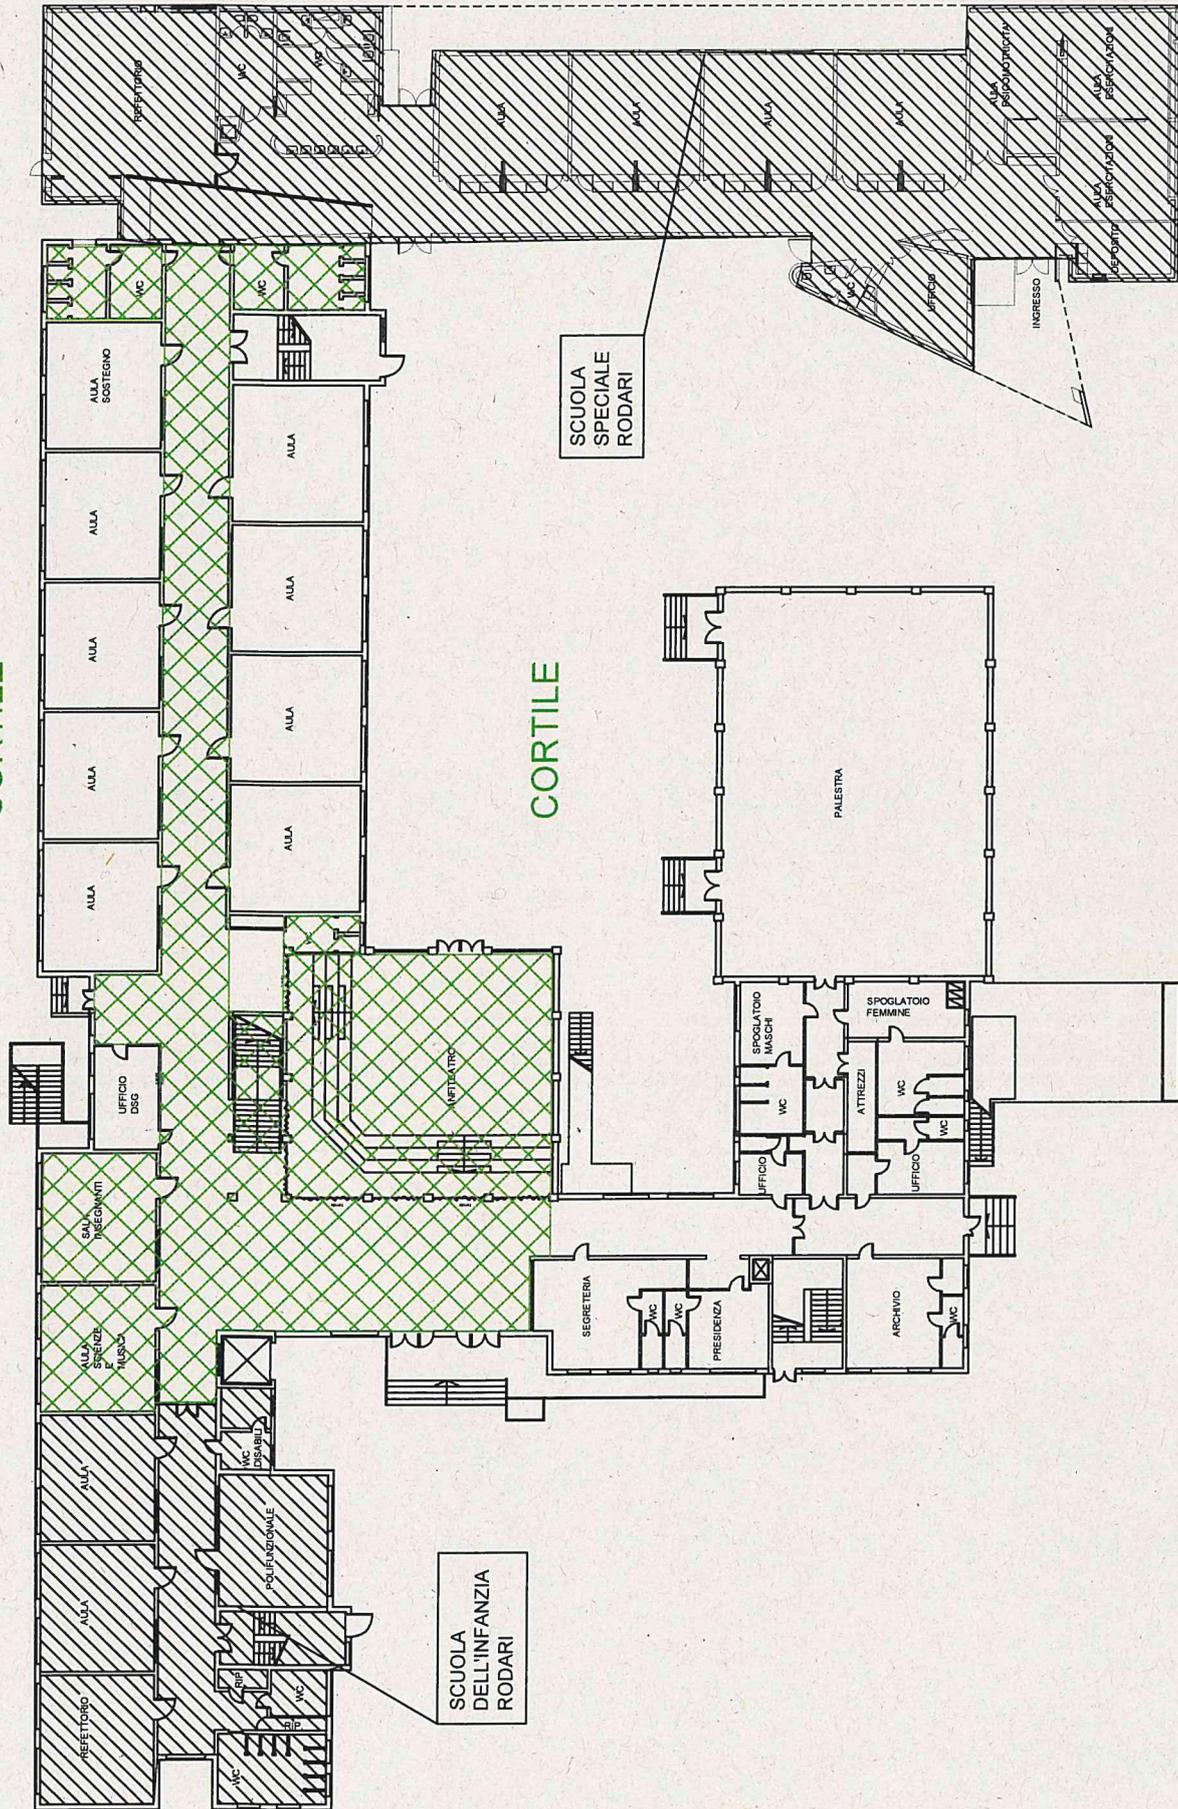

SCUOLA SPECIALE RODARI

SCUOLA DELL'INFANZIA RODARI

COMUNE DI SEREGNO SETTORE TECNICO LL.PP.	
RODARI	
PROGETTO P.L. BIANCHI P.L. BIANCHI P.L. BIANCHI	DATA MAGGIO 2011
PIANTA PIANO INALZATO	TAV. N. Ba1