


TAVOLA 1 - zona PORADA

- scala 1:2000 -

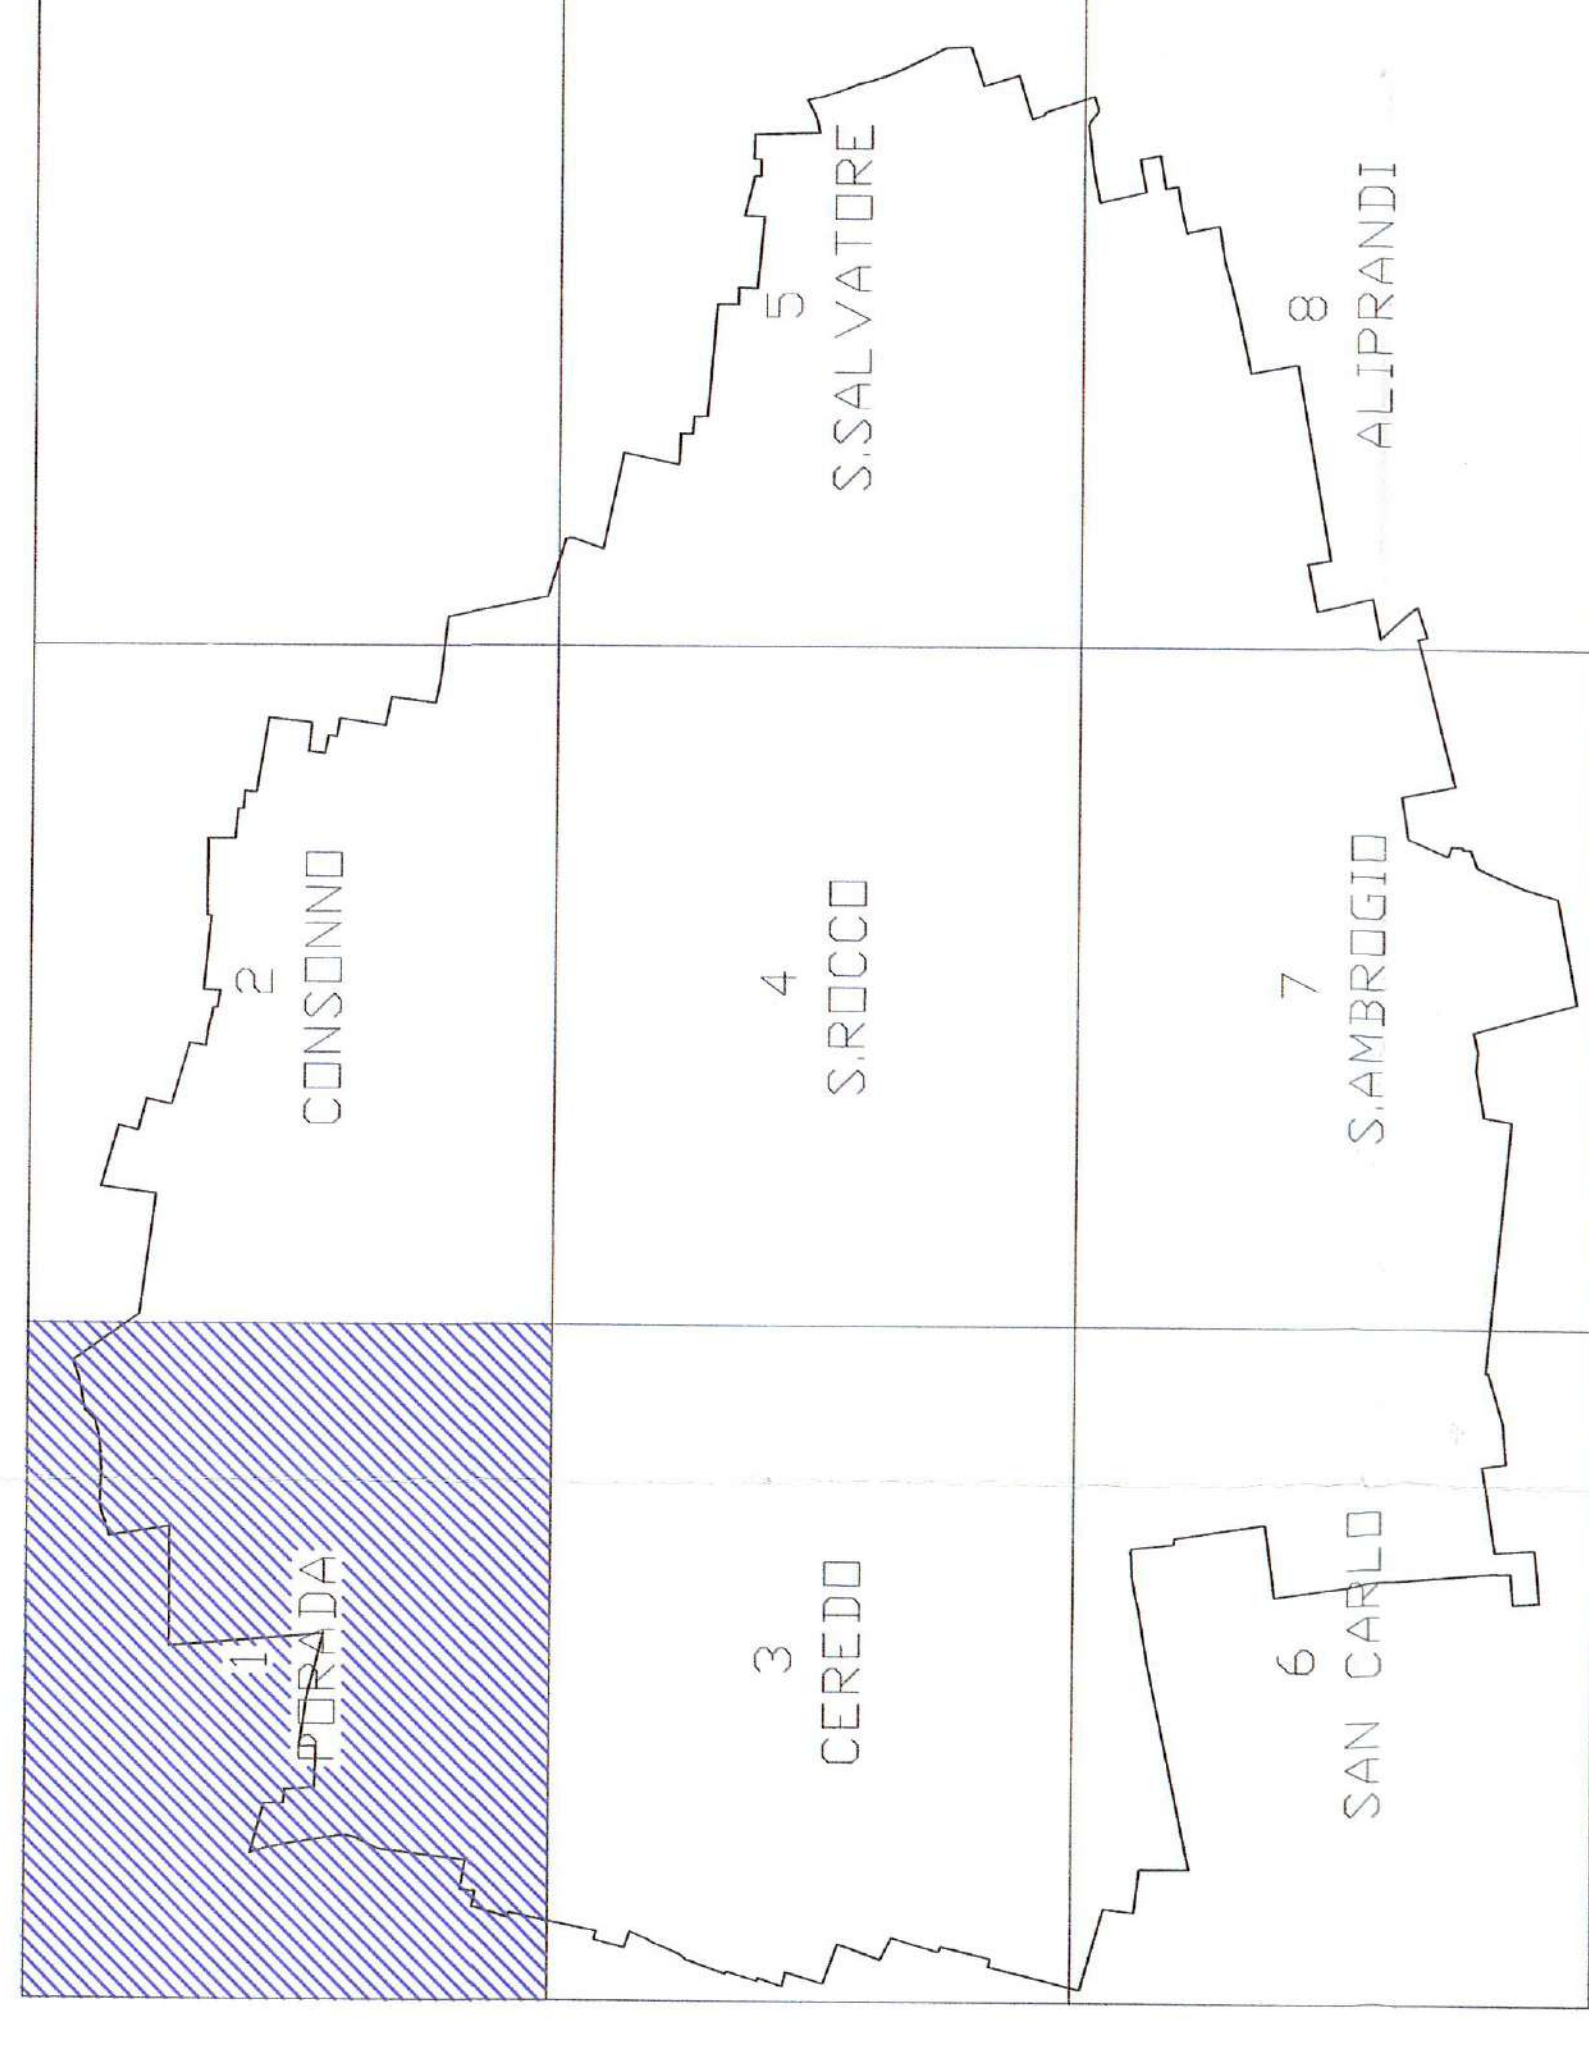

— Limite amministrativo del Comune di SEREGNO


LEGENDA SIMBOLI

- Pubblica affissione commerciale
- Pubblica affissione istituzionale
- + Affissione necrologica
- △ Pubblicità esterna

QUADRO D'UNIONE DELLE MAPPE

- scala 1:20000 -

ALLEGATO alla DELIBERAZIONE
 CC. N. 7 del 27/01/2007
 IL SINDACO
 IL SEGRETARIO
 AL COMUNE DI SEREGNO

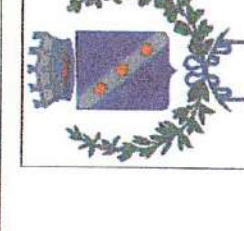

COMUNE DI SEREGNO

Area Tecnica LL.PP.
 Servizio Manutenzioni - Viabilità

Progettati
 geom. Margone
 geom. Marzulli
 geom. Duzza

Gruppo di Lavoro
 geom. Margone
 geom. Marzulli
 geom. Duzza

Scala
 1:2000
 Data
 novembre 2008

Tav. N.
 C.1
 File N.
 Progetto pubblico_Lavoratori_2_Aug

Res. Procedimento
 geom. Margone

Progetto
 Piano Generale degli Impianti Pubblici
 SERVIZIO MANUTENZIONI

Timbrati e Firme