


TAVOLA 6 - zona SAN CARLO

- scala 1:2000 -



QUADRO D'UNIONE DELLE MAPPE

- scala 1:20000 -

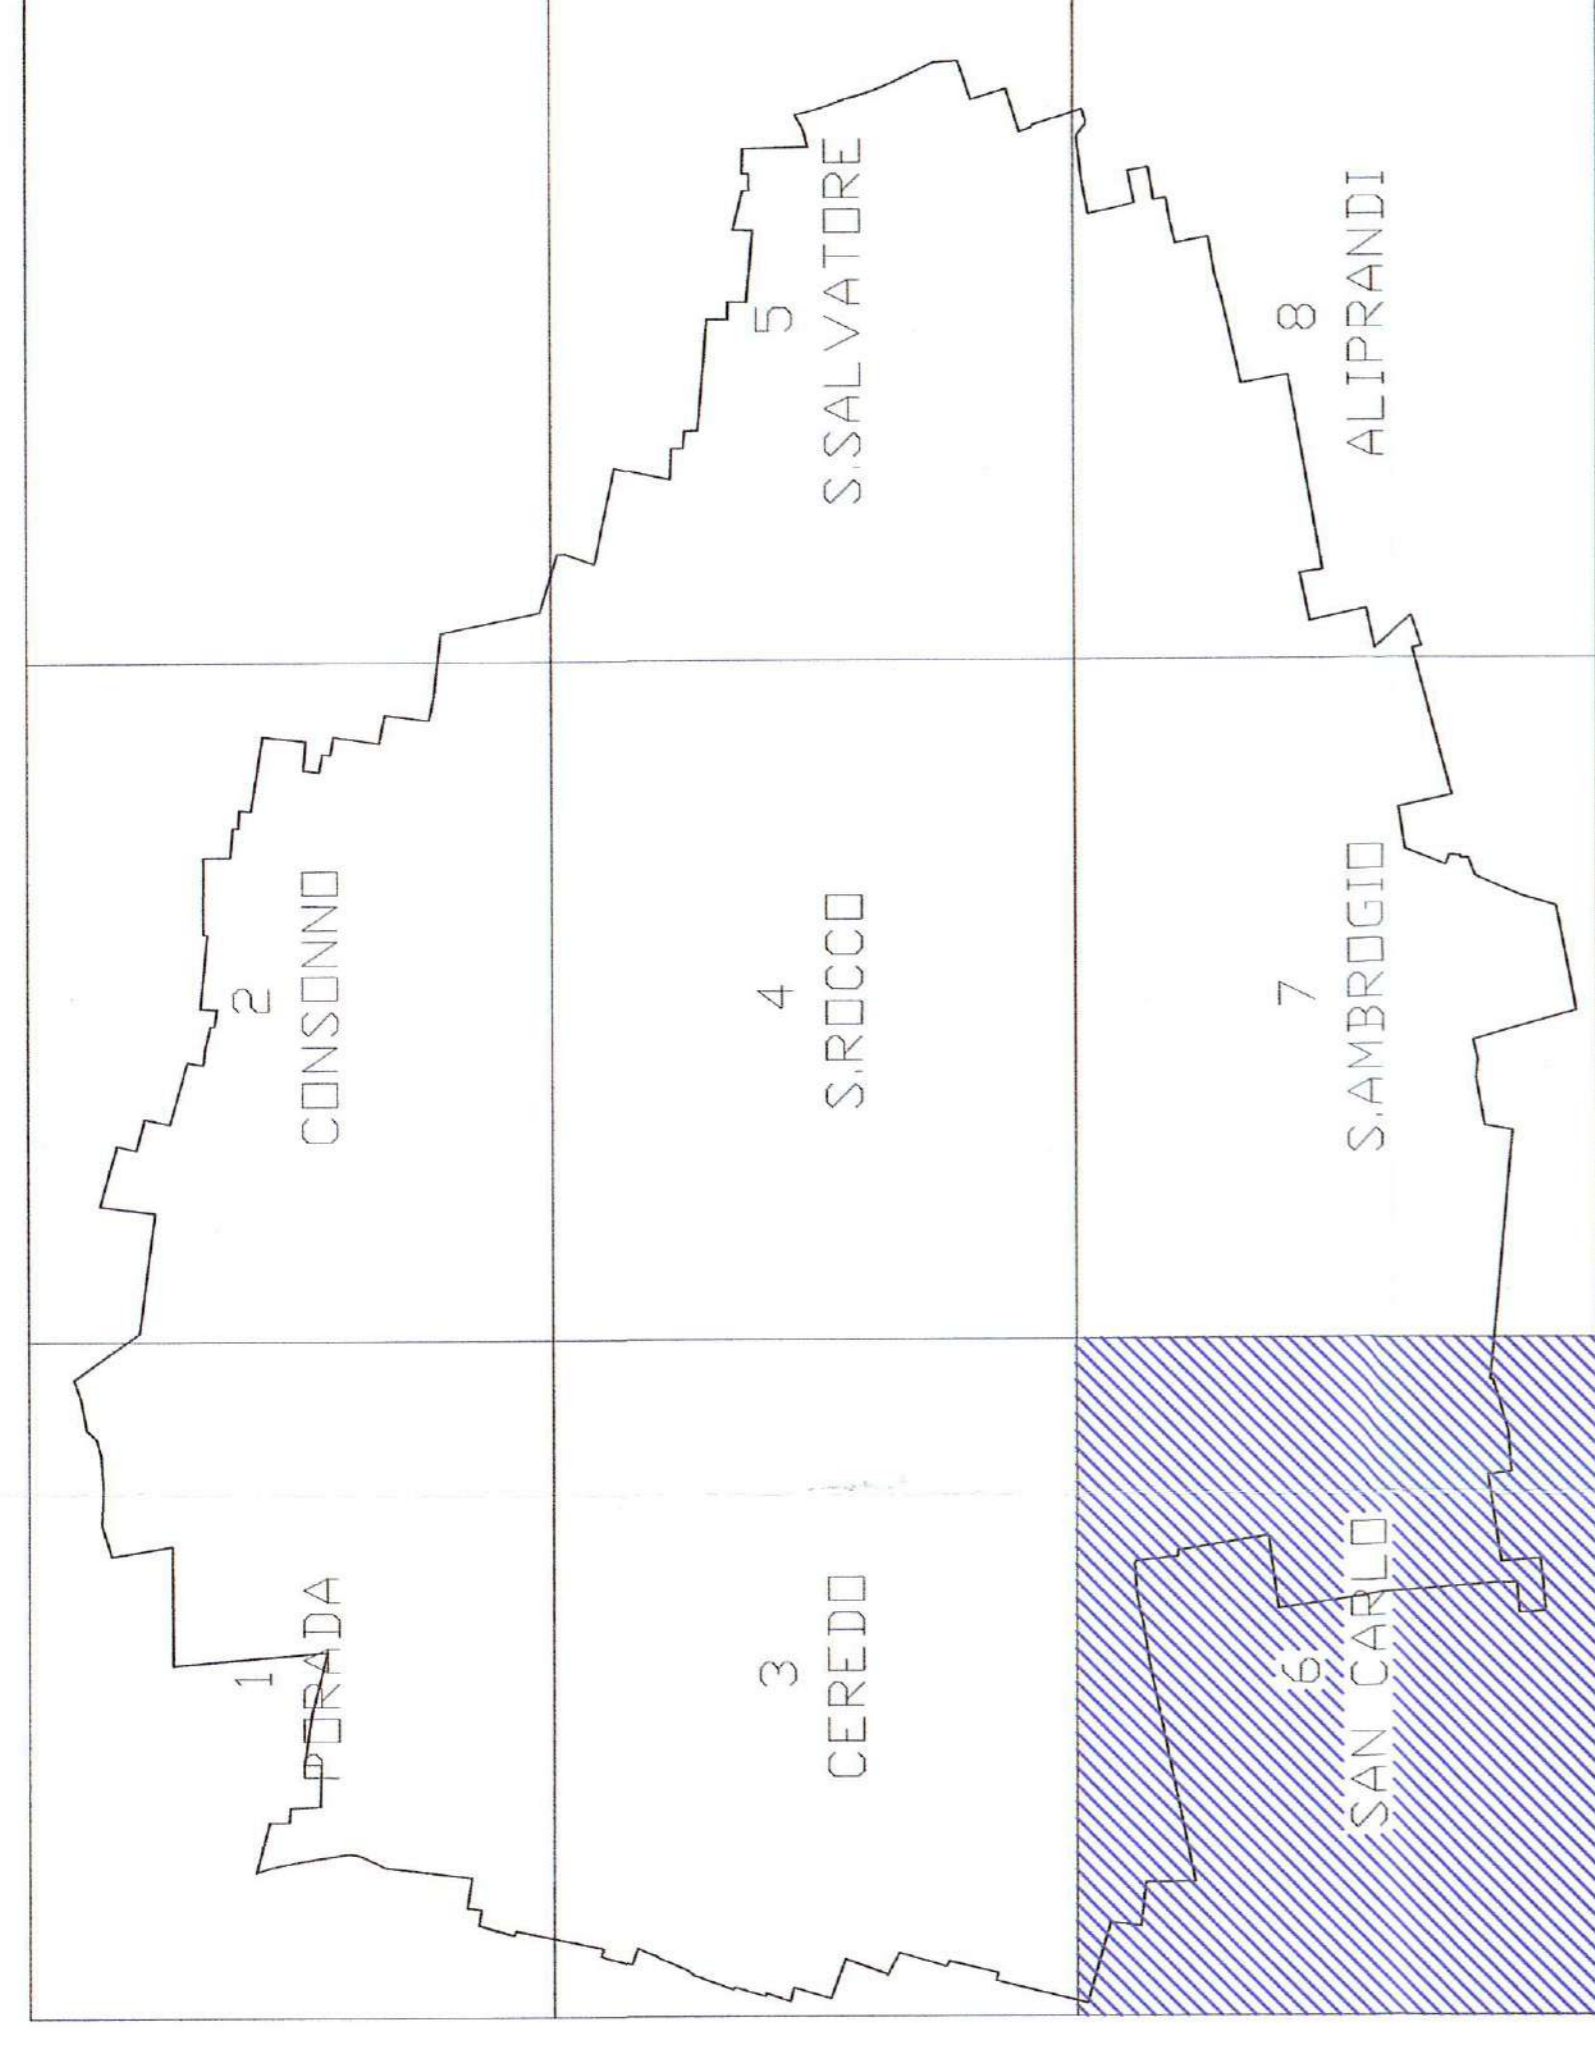

— Limite amministrativo del Comune di SEREGNO

LEGENDA SIMBOLI

- Pubblica affissione commerciale
- Pubblica affissione istituzionale
- + Affissione necrologica
- △ Pubblicità esterna

ALLEGATO alla DELIBERAZIONE
G.C. N° 27 del 08 FEB. 2007
IL SINDACO
IL SEGRETARIO
Allegato n. 2



COMUNE DI SEREGNO
Area Tecnica LL.PP.
Servizio Manutenzioni - Viabilità

Progetto Piano Generale degli Impianti Pubblici CENSIMENTO IMPIANTI		Proprietari gen. Margone gen. Biondi gen. Biondi	
TITOLO Avviso di zona N.8 - SAN CARLO		Gruppo di Lavoro gen. Margone gen. Biondi gen. Biondi	
Scala 1:2000		Data novembre 2006	
TECN.		Res. Procedimento gen. Margone	
File N. Progetto: 000000_000000_0000		C.6	

Tiratura e Firme