


TAVOLA 2 - zona CONSONNO

- scala 1:2000 -



QUADRO D'UNIONE DELLE MAPPE

- scala 1:20000 -

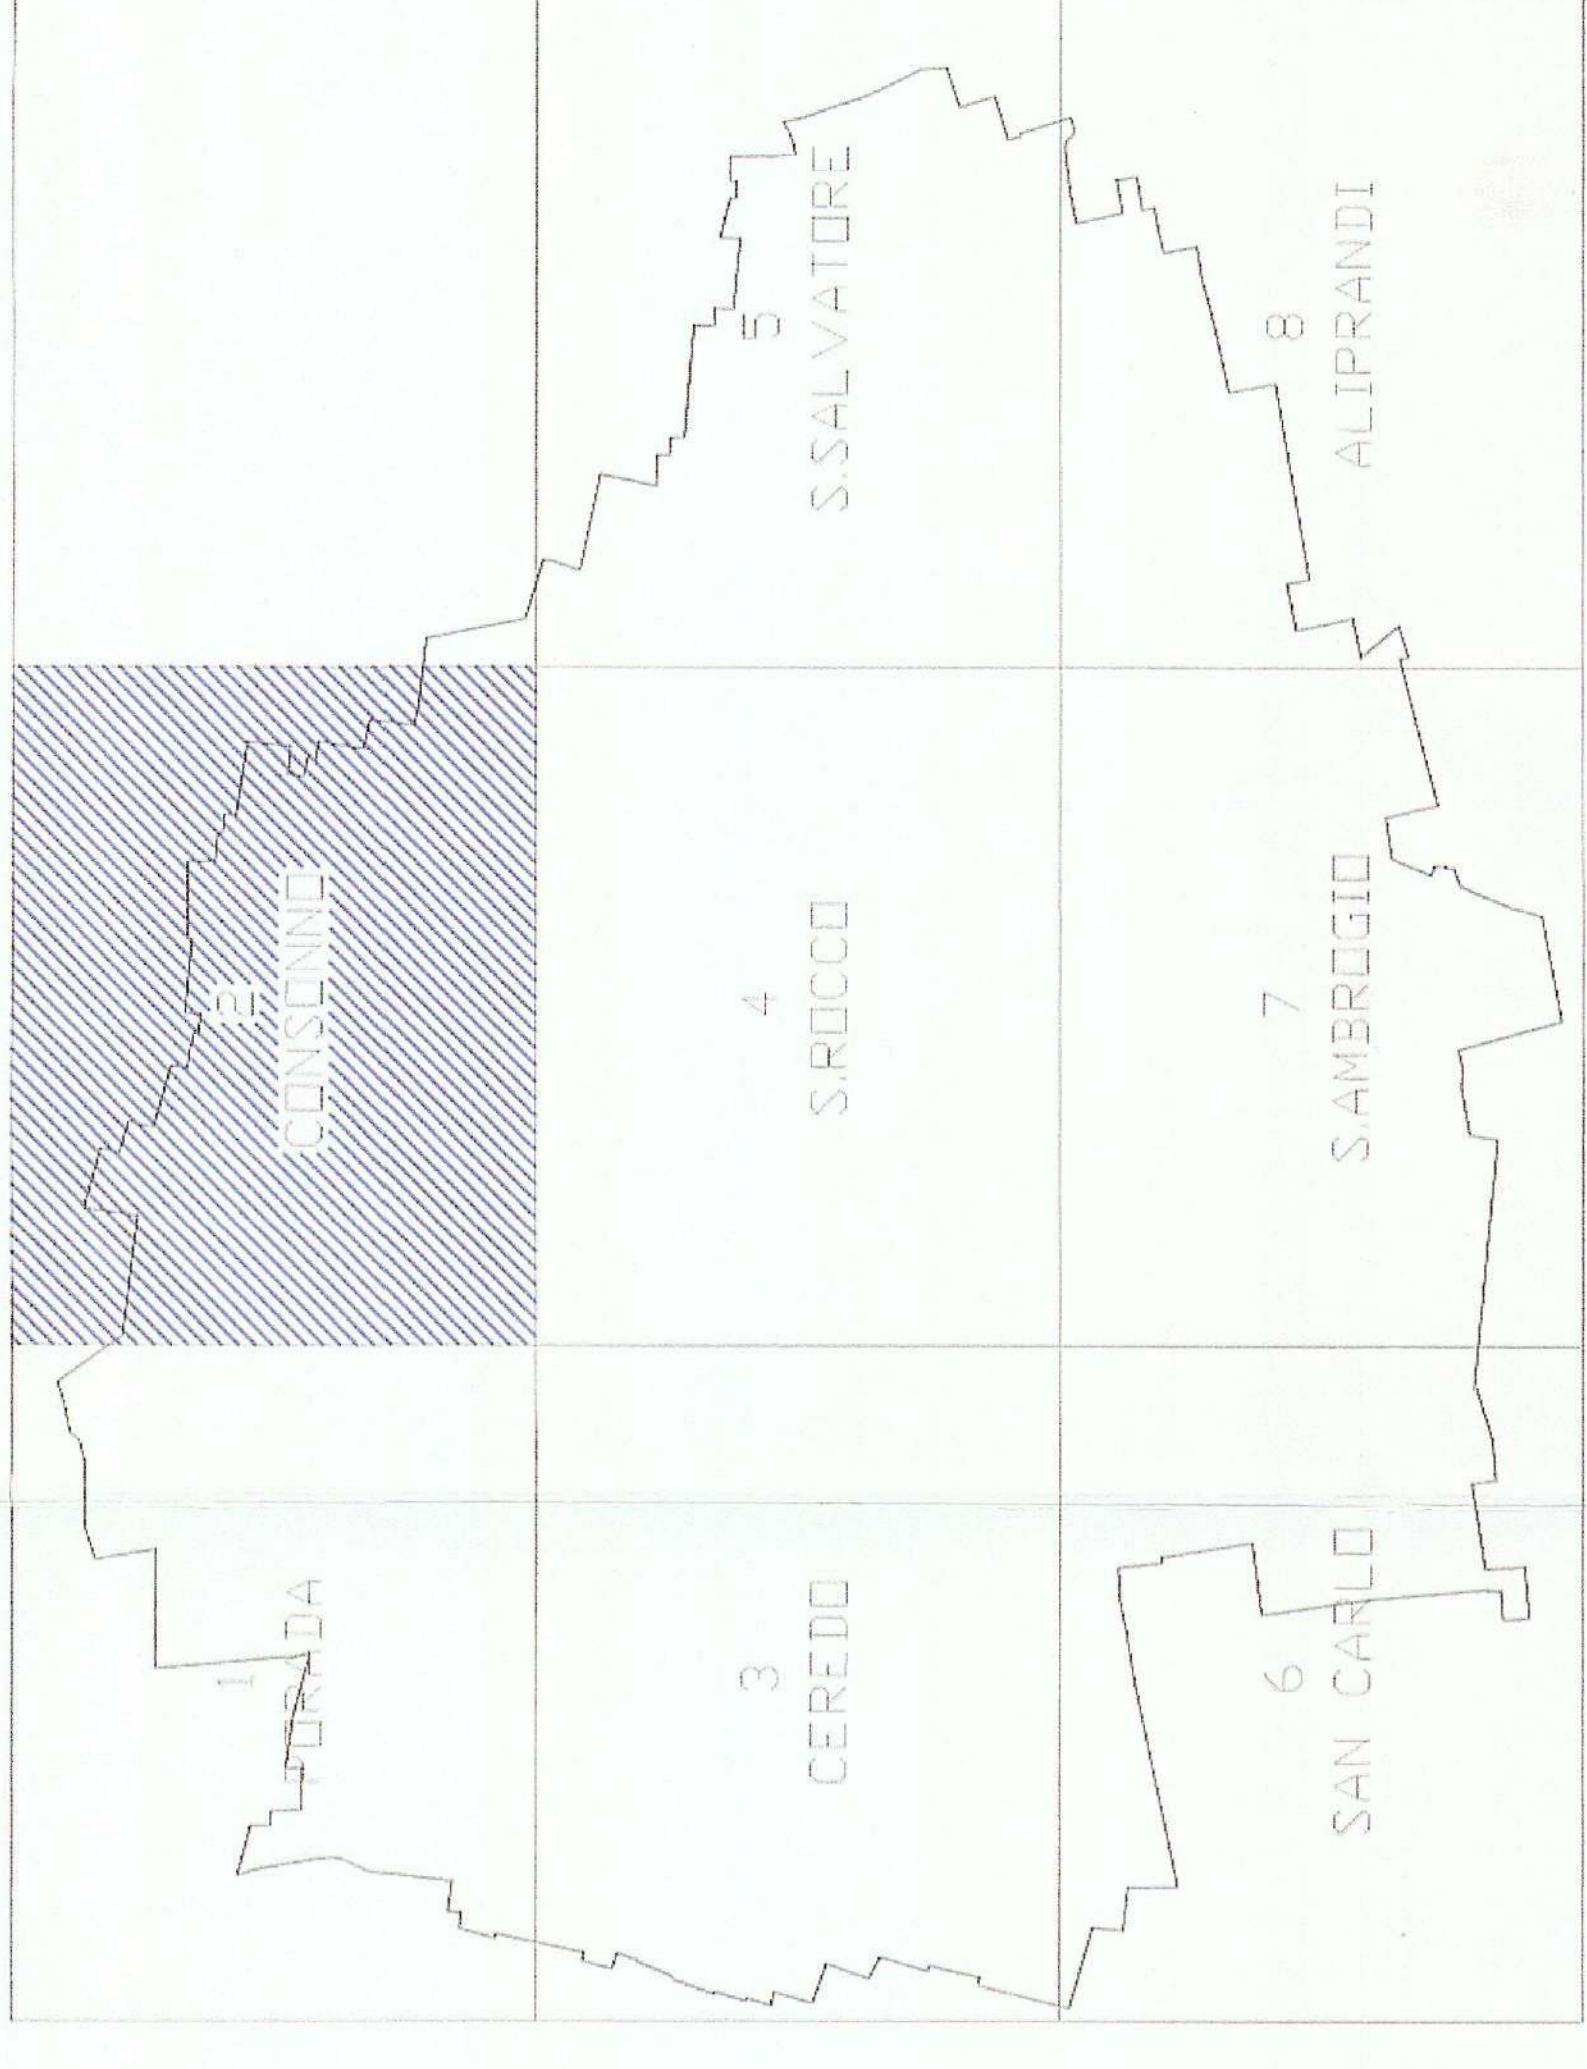

Limite amministrativo del Comune di SEREGNO

LEGENDA SIMBOLI - COLORI

- Pubblica affissione commerciale
- Pubblica affissione istituzionale
- Affissione necrologica
- Pubblicità esterna
- Impianti conformi
- Impianti non conformi
- Impianti resi conformi
- Impianti nuovi

ALLEGATO alla DELIBERAZIONE
S. C. A. n. 24 del 24 FEB 2007
L. Seregno

COMUNE DI SEREGNO
Area Tecnica LL.PP.
Servizio Manutenzioni - Viabilità

Progettato
Piano Generale degli Impianti Pubblicari
PROGETTO IMPANTI

Gruppo di Lavoro
Piero Mangione
Giovanni D'Adda

Titolo
Scheda n. 2008 N.L. CONSONNO
S. C. A. n. 24 del 24 FEB 2007
L. Seregno

Data
Ottobre 2008

File N.
P.2

Rev. Procedimento
Scheda n. 2008 N.L. CONSONNO
S. C. A. n. 24 del 24 FEB 2007
L. Seregno

Timbri e Firme