


TAVOLA 5 - zona S.SALVATORE

- scala 1:2000 -



QUADRO D'UNIONE DELLE MAPPE

- scala 1:20000 -

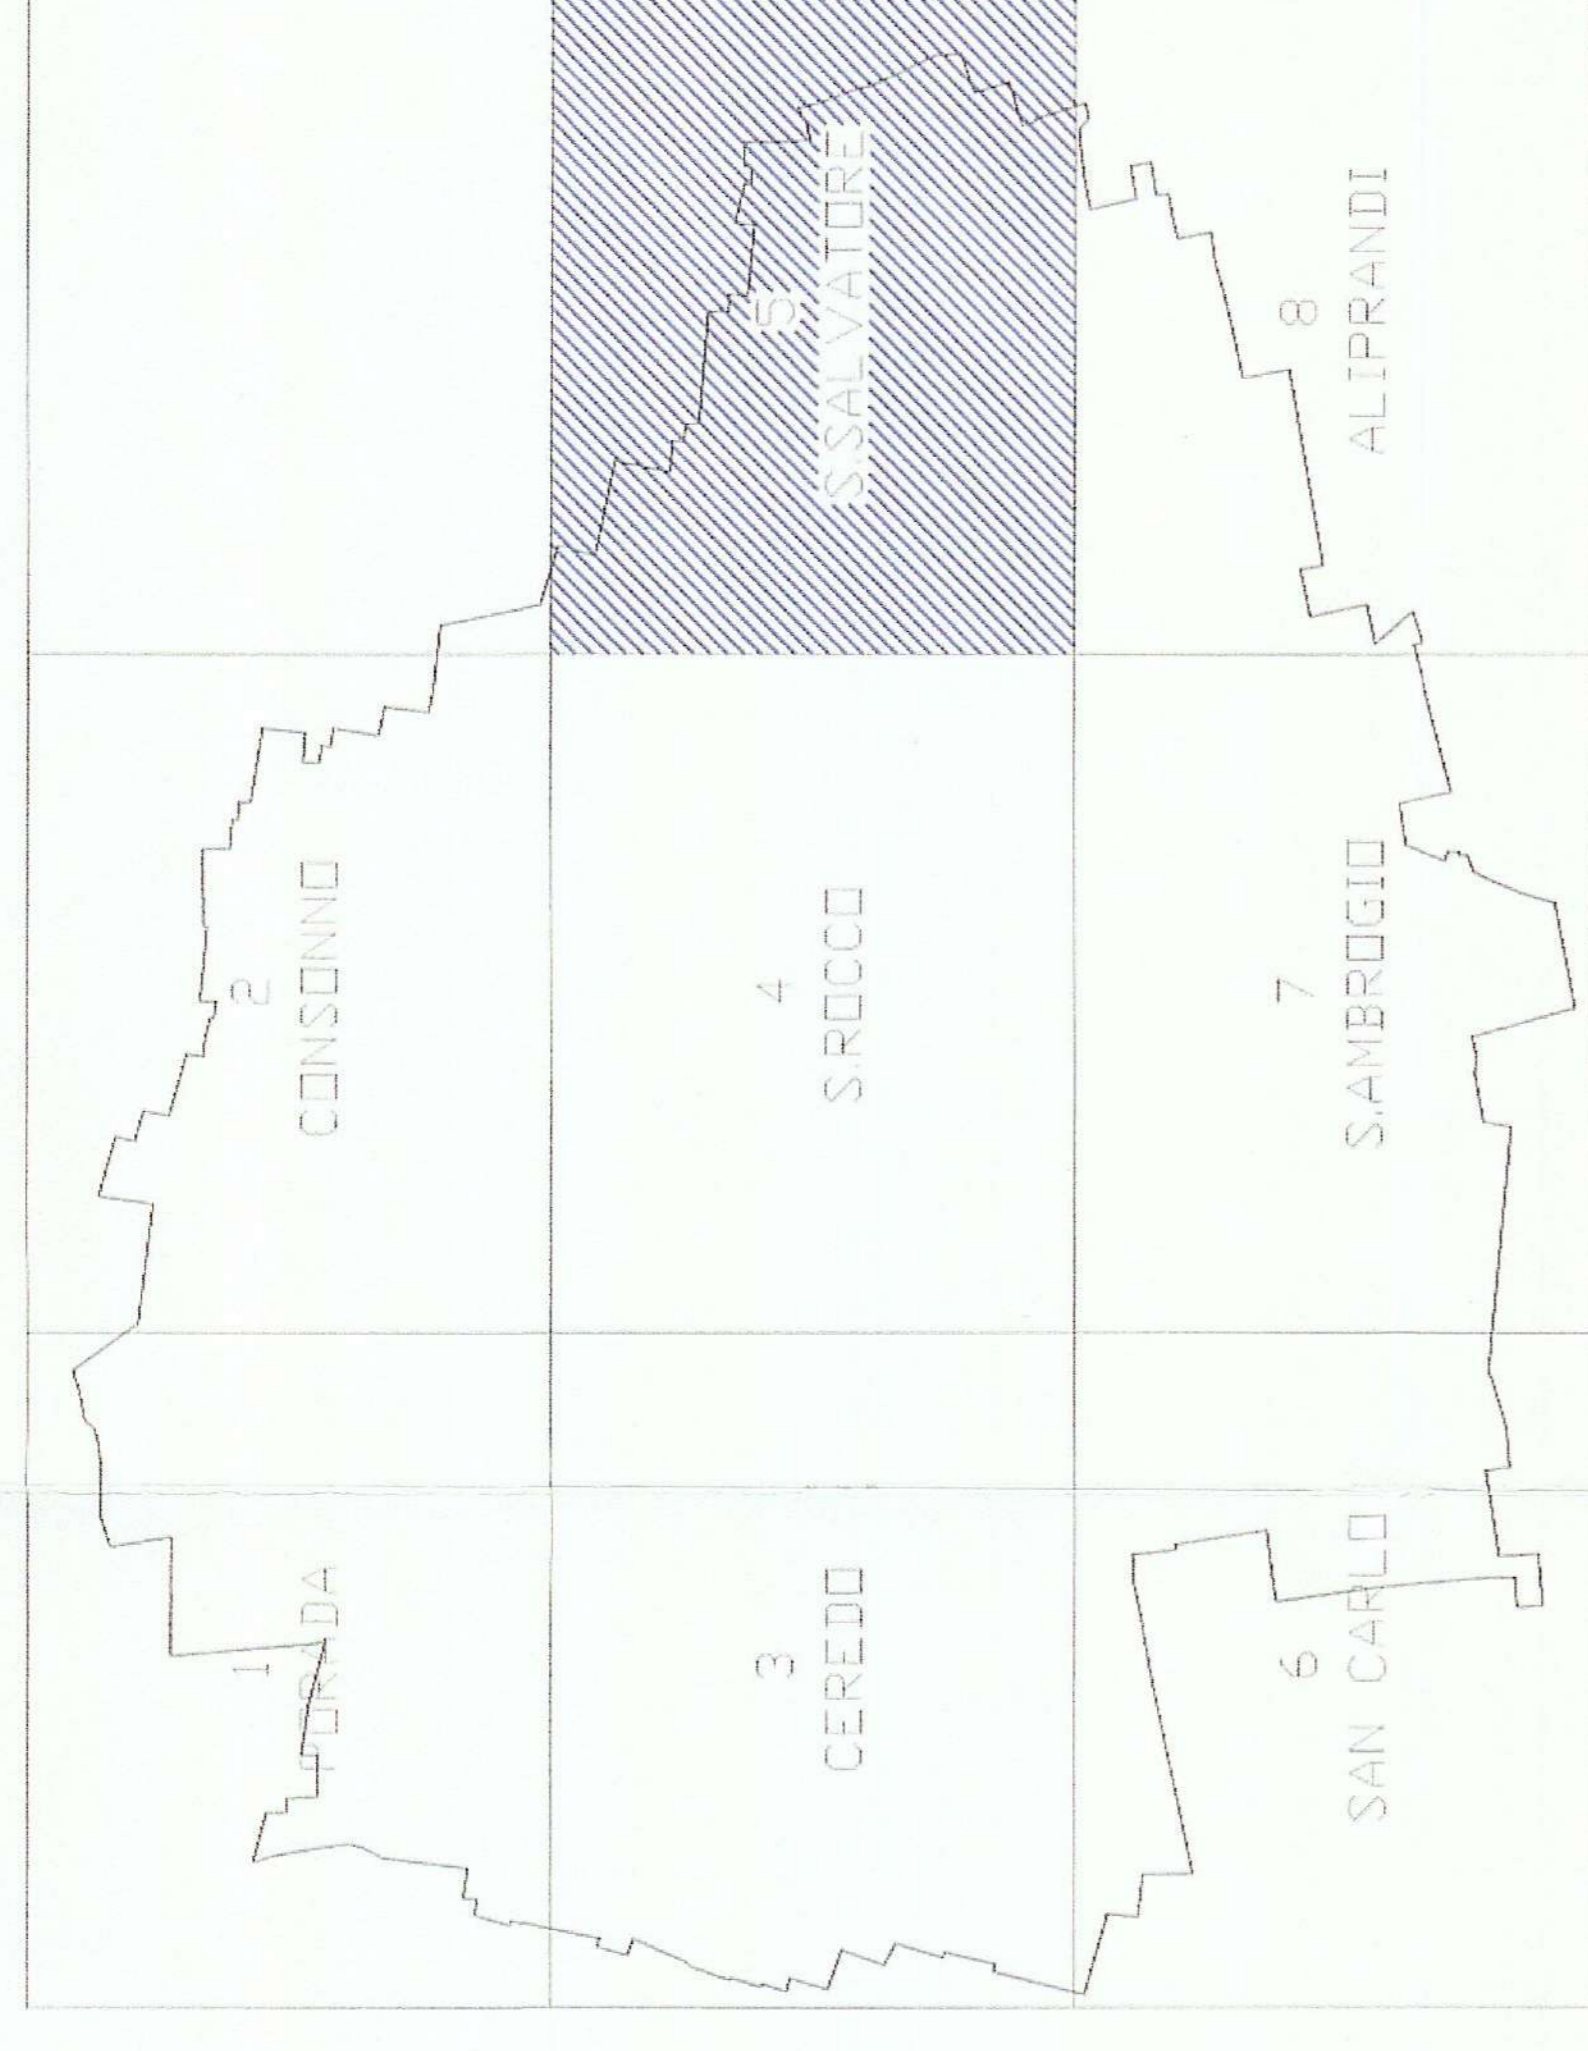

— Limite amministrativo del Comune di SEREGNO

LEGENDA SIMBOLI - COLORI

- Pubblica affissione commerciale
- Pubblica affissione istituzionale
- + Affissione necrologica
- ▽ Pubblicità esterna

- Impianti conformi
- Impianti non conformi
- Impianti resi conformi
- Impianti nuovi

ALLEGATO N. 2 DEL DELIBERAZIONE
 DELLA GIUNTA COMUNALE DEL 27 FEB 2007
 (art. 10 del Regolamento Urbanistico)

COMUNE DI SEREGNO
 Area Tecnica I.L.P.P.
 Servizio Manutenzioni - Viabilità

Progettisti gen. Mangione gen. Maffei gen. Dazzi		Gruppo di Lavoro gen. Mangione gen. Maffei gen. Dazzi	
Progetto Piano Generale degli Impianti Pubblici PROGETTO IMPIANTI		Data 12/02/2008	
Titolo Servizio di zona N.5 - SAN SALVATORE		File N. 105 - Dettaglio	
Scala 1:2000		Rev. Procedimento gen. Mangione	
Tav. N. P.5			

Timbri e Firme

