


# TAVOLA 3 - zona CEREDO

- scala 1:2000 -



# QUADRO D'UNIONE DELLE MAPPE

- scala 1:20000 -

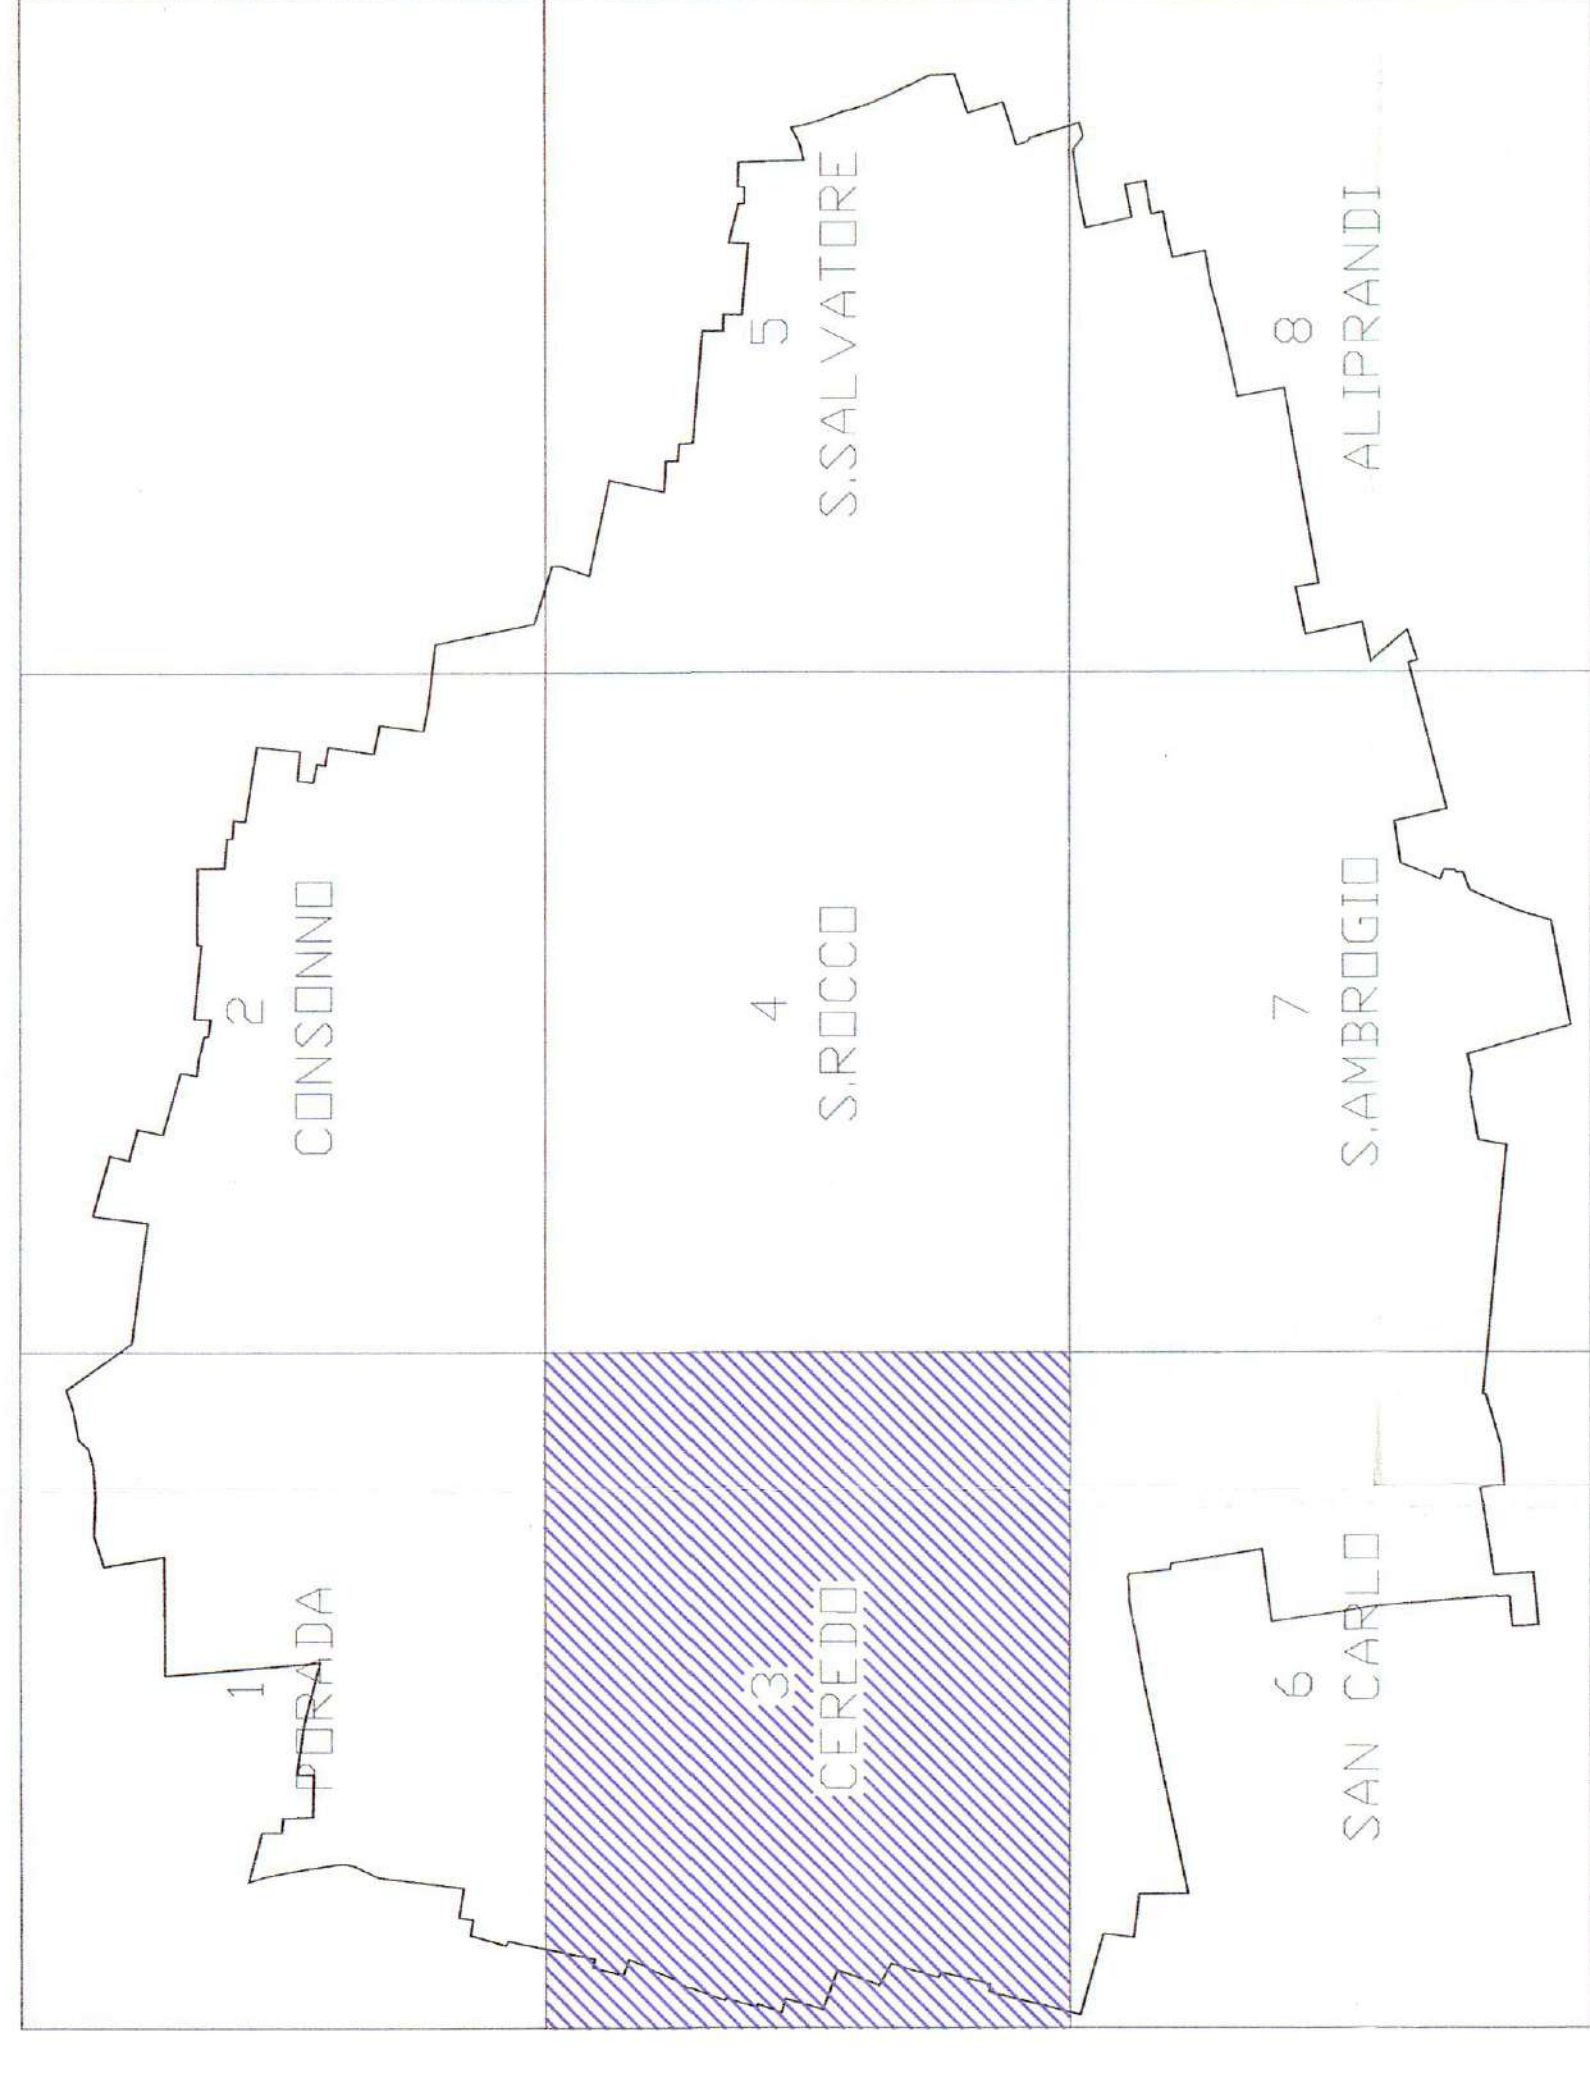

— Limite amministrativo del Comune di SEREGNO

## LEGENDA

- Zona A1
- Zona A2
- Zona A3
- Zona B
- Perimetro Centro Abitato
- Perimetro Territorio Comunale

ALLEGATO alla DELIBERAZIONE  
 DEL CONSIGLIO COMUNALE  
 N. 10 del 08 FEB. 2007  
 APPROVATA DAL SEGRETARIO  
 Ing. Claudio G. ...



**COMUNE DI SEREGNO**  
 Area Tecnica LL.PP.  
 Servizio Manutenzioni - Viabilità

<b>Progettisti</b> geom. Massimo geom. Dazza		<b>Timbri e Firme</b>	
<b>Gruppo di Lavoro</b> geom. Massimo geom. Dazza		 	
<b>Titolo</b> tavola di zona n.3 - CEREDO		<b>Data</b> novembre 2006	
<b>Scala</b> 1:2000		<b>File N.</b> ing. Dell'Orto	
<b>T.W.N.</b>		<b>Res. Procedimento</b> ing. Massimo	
<b>Z.3</b>			