


DOCUMENTO DI INQUADRAMENTO DEI PROGRAMMI INTEGRATI DI INTERVENTO

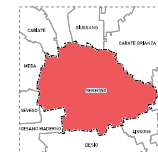


01 Ambiti prioritari

Scala di rappresentazione 1:40.000

GRUPPO DI LAVORO: ASSESSORE ALLA PIANIFICAZIONE TERRITORIALE URBANISTICA E PLESSI ED EDILIZIA PRIVATA, DAVIDE VARGENTI; URBENTE AREA SERVIZI PER IL TERRITORIO, ROBERTO BIANCHI SCARONCELLO; RESPONSABILE SERVIZIO MANUTENZIONE E QUALIFICAZIONE URBANISTICA, LEONARDO VICO DIARSI; GRUPPO DI LAVORO: SOTTILETTORRE SCAVIERO, ALBERTO COLOMBO, MARIO COLOMBO (SERVIZIO PIANIFICAZIONE E QUALIFICAZIONE URBANISTICA), RITA PIRELLA (SERVIZIO STAFF TPL, PUT); GRUPPO DI PROGETTAZIONE: GIANLUIGI SERRA (PR), FRANCESCO SARCHI (DIRETTORE RESPONSABILE), SIMONE CARO (COORDINATORE), VINCENZO BIANCHI (LAVORI PULI), ELENA TORRICELLI (COLLABORATORI ESTERNI).

APPROVAZIONE con Delibera del CC. n. 11/18 del 12/03/2018

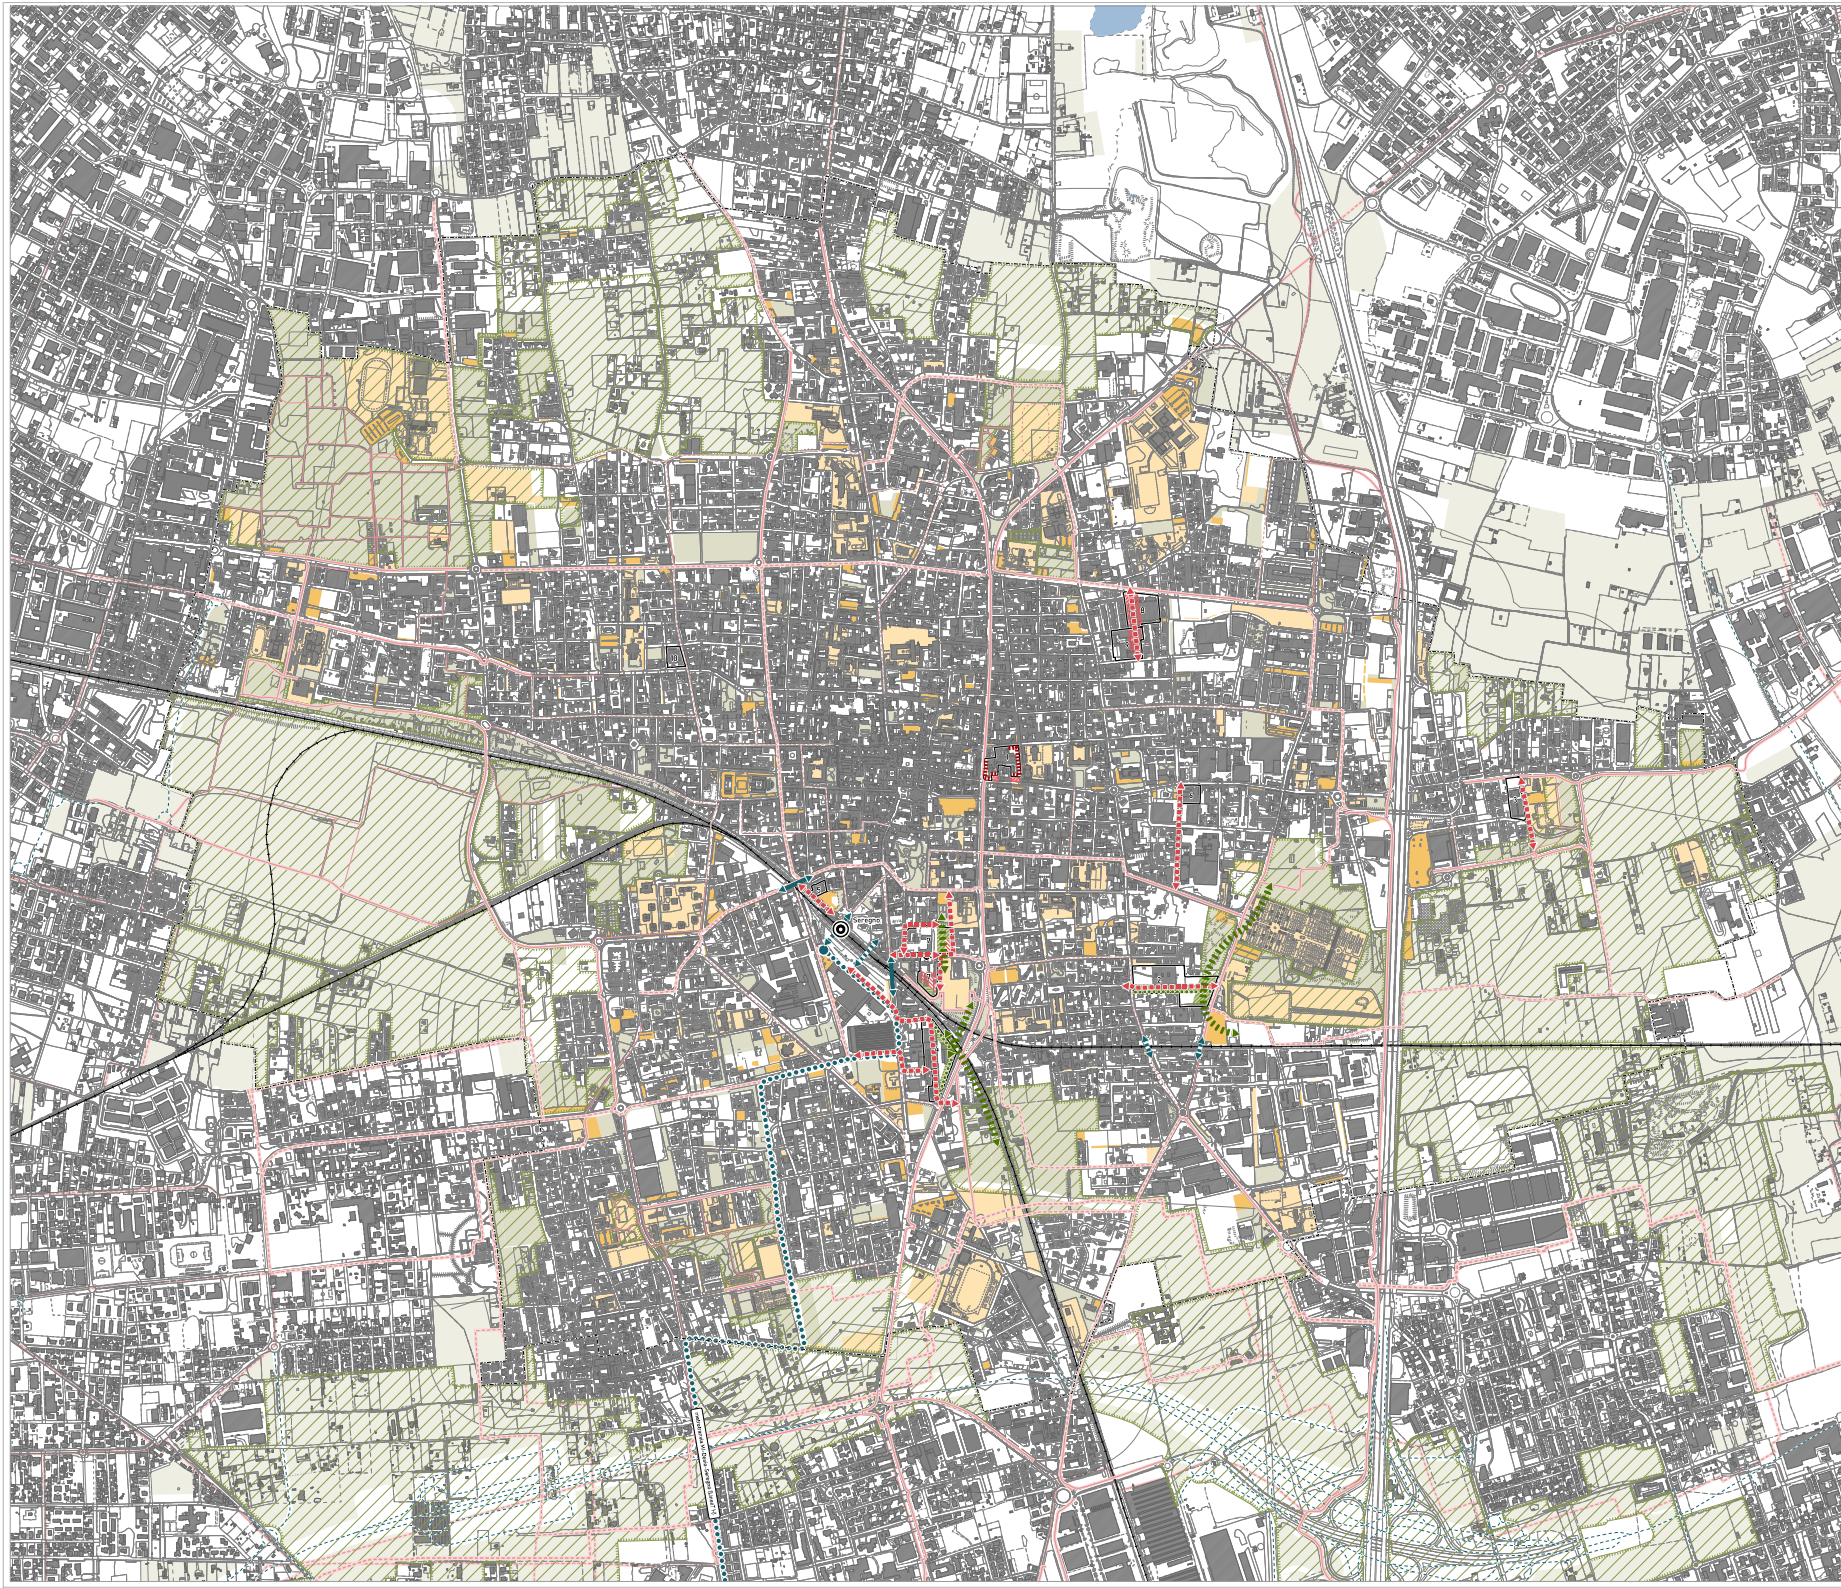

Legenda

- Confine Comunale
- Ambiti prioritari del Documento di Inquadramento

Obiettivi degli ambiti prioritari

Di qualità urbana

- Recupero del patrimonio edilizio esistente
- Allineare la quinta edilizia

Per la città pubblica

- Realizzare spazi pubblici e aree pedonali
- Realizzare parcheggi pubblici e ad uso pubblico
- Realizzare percorsi di mobilità lenta

Di qualità ecologico-ambientale

- Realizzare fasce di mitigazione ambientale
- Realizzare aree verdi attrezzate di interesse collettivo
- Connettere parchi e aree verdi
- Realizzare e/o completare i filari

Struttura della città esistente

Sistema della mobilità

Reti ferroviaria e tramviaria

- Linea ferroviaria esistente
- Stazioni ferroviarie esistenti
- Linea tramviaria di progetto

Reti stradali

- Pedamentaria
- Attraversamenti (ponti) esistenti
- Nodi sensibili di attraversamento infrastrutturale

Reti ciclabili

- Esistente
- Di progetto
- Di interesse sovracomunale
- Di interesse comunale
- All'interno di parchi

Aree e attrezzature pubbliche o di interesse pubblico e generale

- Servizi
- Parcheggi
- Aree verdi
- Aree agricole
- Nucleo di Antica Formazione
- Aree sottoposte a vincoli e tutela
- PLIS Grubira