



SOVRAPPOSIZIONE  
P.G.T. CON RILIEVO CELEBRIMETRICO



SOVRAPPOSIZIONE  
MAPPA CATASTALE CON  
RILIEVO CELEBRIMETRICO




SOVRAPPOSIZIONE  
CATASTO CON ORTOFOTO



SOVRAPPOSIZIONE  
PGT E MAPPA CATASTALE

RILIEVO CELEBRIMETRICO  
COMUNE DI SEREGNO  
FOGLIO 31 MAPPALI 482 E 483  
SCALA 1/500  
PAR 5b

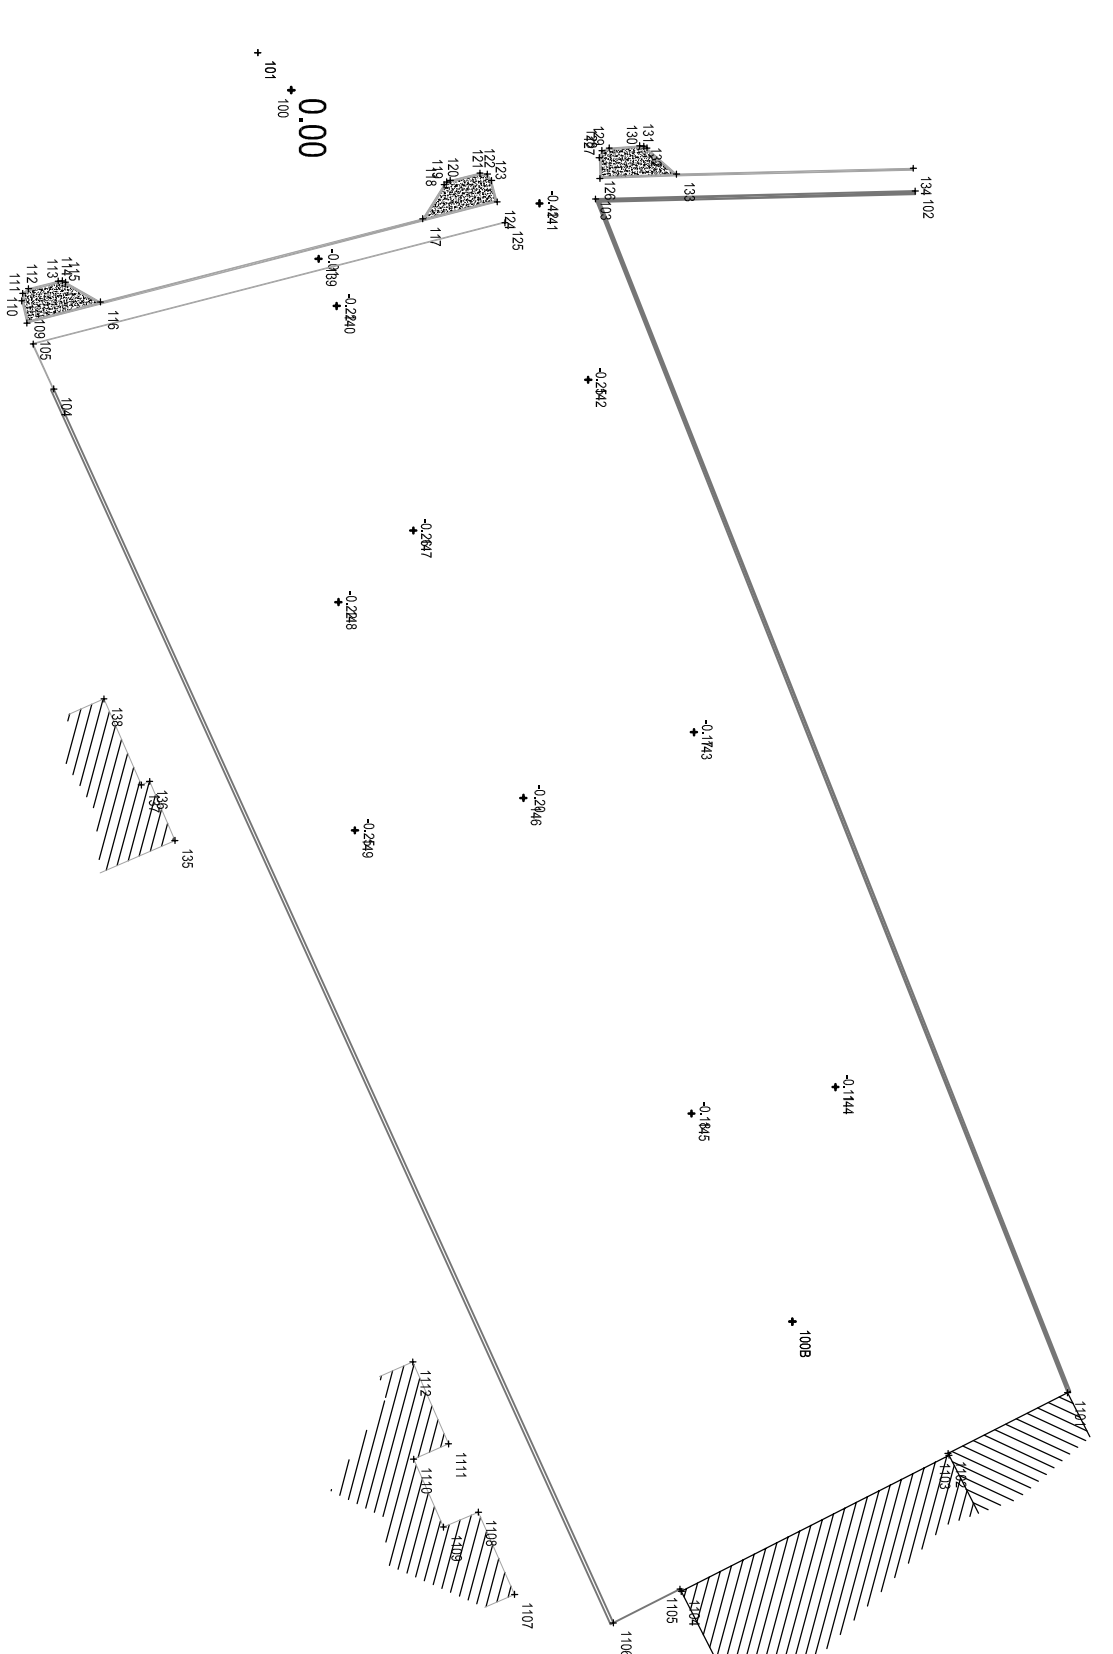

LEGENDA

- Punto di rilievo altimetrico
- Redenzioni in muratura e metallo
- Cordoli marciapiede
- Profili fabbricati



Comune di Seregno  
Provincia di Monza e Brianza

PIANO ATTUATIVO PAR-5  
Ambiti di Via Reggio - Via Verdi

Tavola

01b

Rilievo celerimetrico via Reggio

Scala 1/500

Novembre 2021

aggiornamenti

Progettista e D.L.

arch.  
Roberto Pozzoli  
Iscrittone A.B. n. 750  
e-mail: rospozzoli@alice.it

Collaboratori

arch.  
Renato Prizzon  
Iscrittone A.B. n. 2128  
e-mail: renato.prizzon@tin.it

geom.

Massimo Gazzaniga  
Iscrittone A.B. n. 720  
e-mail: info@dimensioneabitare.it

Valentina Pozzoli

La Proprietà

IMMOBILIARE ITALIA SRL

Impresa Esecutrice

Officina di architettura  
offarchitettura@alice.it  
via Verdi 31, 20831 Seregno (MB) 0362-330360 0362-226119