


PAR 5b

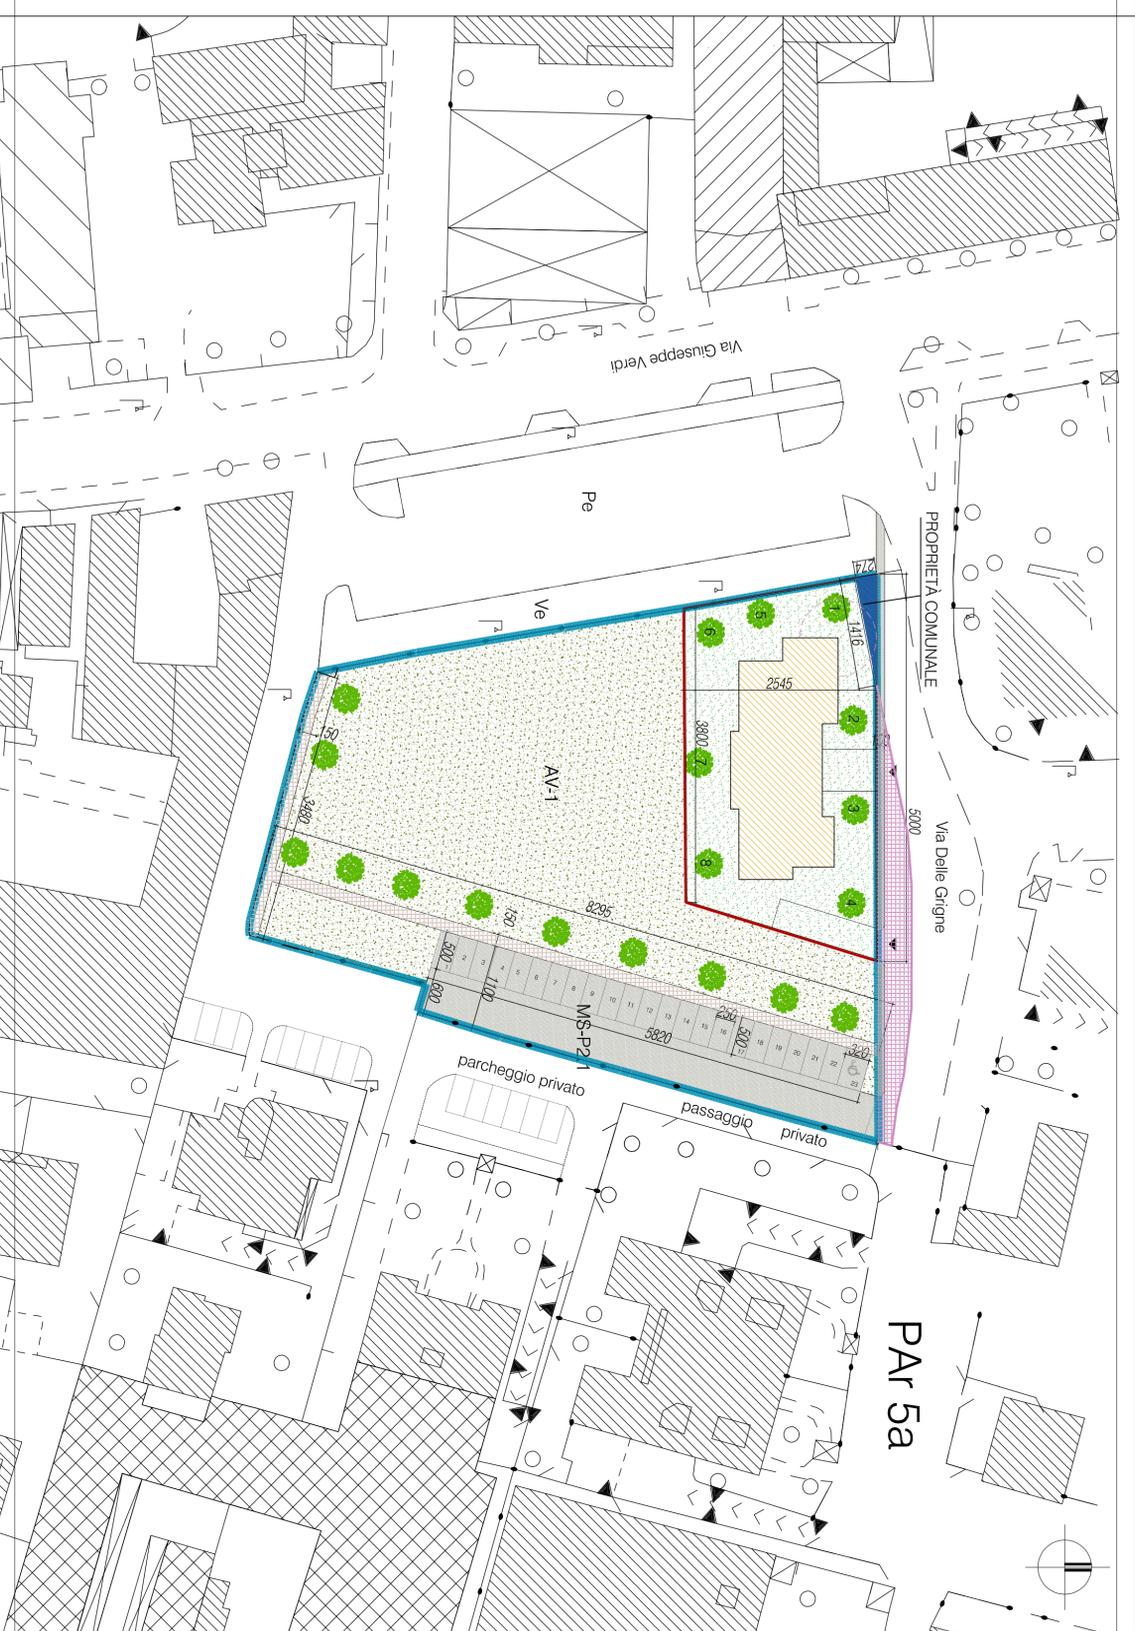

LEGENDA

-  Perimetro del piano attuativo PA-5a e PA-5b
-  superficie territoriale
-  Perimetro dell'area edificabile
-  superficie fondiaria
-  Edificio residenziale
-  Aree di competenza dell'edificio residenziale
-  Aree per standards in progetto: verde attrezzato di quartiere
-  **AV-1**
-  **MS-P2** Aree per standards in progetto: parcheggi attrezzati in sede propria (23 posti auto)
-  Aree per standards in progetto: impianti di produzione energiacogenerazione
-  **PUJ-T7**
-  Marciapiede in cemento drenante
-  Area per ampliamento via delle Grigine (esterna al perimetro del P.A.)
-  Ingresso carraiolo/pedonale
-  Verde pubblico esistente
-  **Ve** Parco pubblico esistente
-  **Pe** Alberatura da prevedere (1/300 mc)
-  Area di proprietà comunale (map.p.230 parte)
-  DC - distanza dai confini dalla area comunale inferiore a m. 5,00



Comune di Seregno
Provincia di Monza e Brianza

PIANO ATTUATIVO PAR-5
Ambiti di Via Reggio - Via Verdi

Tavola
02
Planivolumetrico

Scala 1/500
Novembre 2021

aggiornamenti
Marzo 2022

Progettista e D.L.
arch.
Roberto Pozzoli
Iscr. ordine A.B. n° 720
e-mail: ropozzi@alice.it

Collaboratori
arch.
Renato Prizzon
Iscr. ordine A.B. n° 2178
e-mail: renato.prizzon@tin.it

geom.
Massimo Gazzaniga
Iscr. ordine A.B. n° 720
e-mail: info@dimensioneshabitare.it

Valentina Pozzoli

La Proprietà
IMMOBILIARE ITALIA SRL
Impresa Esecutrice

Officina di architettura
offarchitettura@alice.it
Via Verdi 31, 20831 Seregno (MB) 0362-330360 0362-226119

TUTTI I DIRITTI SONO RISERVATI ALL'AUTORE. SONO VIETATE LA RIPRODUZIONE E LA COPIA.