


Legenda delle Funzioni

Confine comunale	Ripetito comunale (art. 51)
Perimetro dei "Tessuti consolidati"	
Assetto Insediativo	
Area attuabili con interventi diretti	Area attuabili con interventi indiretti
Polifunzionale (art. 223, 236, 246, 256, 266)	Perimetro Piano Attivativo con servizi localizzati in PGT
Produttivo (art. 236, 246, 256, 266)	Perimetro Piano Attivativo con riqualificazione servizi
Commerciale (art. 236, 246, 256, 266)	Perimetro Aree di Trasformazione individuali e normali del Documento di Piano
Verde privato (art. 226, 236, 246, 256)	Piani Attivativi Aree di Trasformazione con servizi da localizzare in PA e ATAR
Perimetro Permesso di Costruzione Convenzionato	Polifunzionale
	Produttivo
	Commerciale
	Perimetro Piano Attivativo in attuazione PRG
	Polifunzionale
	Produttivo
	Riqualificazione edifici Padovatese
Assetto Paesaggistico-ambientale	
Area ad uso agricolo strategico (art. 32.1.2)	Aggregati storici (art. 32.1.1)
Area agricola di valore comunale (art. 32.1.3)	Area per trattamento inerti (art. 32.1.8)
Verde paesaggistico-ambientale (art. 32.1.5, 32.2)	Perimetro PLUS - Piano Bianca Centrale (art. 32.1) (Parco Locale di Interesse Sommaronale)
Assetto Infrastrutturativo	
Servizi comunali	Pista ciclo-pedonale
Area ad uso pubblico (vedere Piano dei Servizi)	Percorso pedonale
Servizi sommaronali interni al PLUS	Metropolitana
Area ad uso pubblico (vedere Piano dei Servizi)	Sedi stradali
Servizi sommaronali esterni al PLUS	
Area ad uso pubblico (vedere Piano dei Servizi)	
Rete ferroviaria	

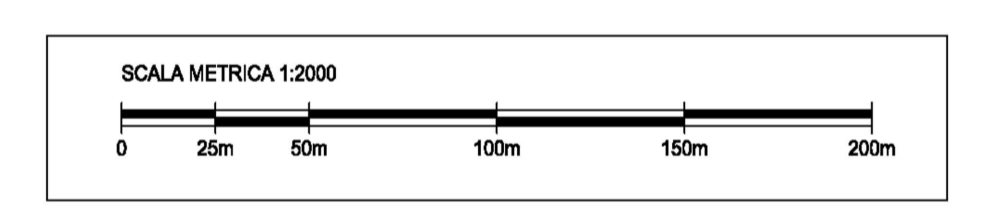

PIANO DI GOVERNO DEL TERRITORIO
L.R. 11.03.2005 n. 12

atto del PGT: **DOCUMENTO DI PIANO**
PIANO DELLE REGOLE
PIANO DEI SERVIZI

Comune di SEREGNO
Provincia di Monza e Brianza

Variante specifica del PGT dell'area distinta al foglio n.40 mapp. 448-456-462-468-473-480

SINDACO
Alberto Rossi
CAPOGRUPPO ALL'URBANISTICA
Arch. Claudio Vergani

DIRETTORE UFFICIO URBANISTICO
Arch. Angela Danila Scaramuzino
RESPONSABILE UFFICIO URBANISTICO
Arch. Leonardo Visco Gilardi

R.P.P.
PIANO ZERO
P.P.P. 1111

Ing. Cesare Bertocchi
Arch. Cristian Pinzautti
Plan. Alessandro Martinelli (capogruppo RTP)
Ing. Irena Galletti

Plan. Alessandra Maria Pandolfi
Ecolistema Territorio s.r.l.s. p.r.l.s.
Plan. Marco Mezzati
Plan. Raffaele Pietro Piani
Plan. Luca Terzani
Dott. Agr. Francesca Oggioni
Studio Ecologo Angela Manuele Vallati

Sindaco:
Giacinto Mariani
Assessore alla Pianificazione Territoriale:
Eduardo Mazza
Direttore dell'Area Territoriale:
Calogero Grisafi
Segretario Comunale:
Dr. Giuseppe Massimo Crisera
Gruppo di progettazione:
Dr. arch. Giorgio de Wolf (urbanista)
Prof. avv. Emanuele Boscolo (legale)
psom. Gianluca Coltro (collaboratore)

adozione approvazione

LOCALIZZAZIONE DELLE FUNZIONI
PR03.7
data: febbraio 2023
agg.:
scala: 1:2000