



INQUADRAMENTO Scala 1:5000

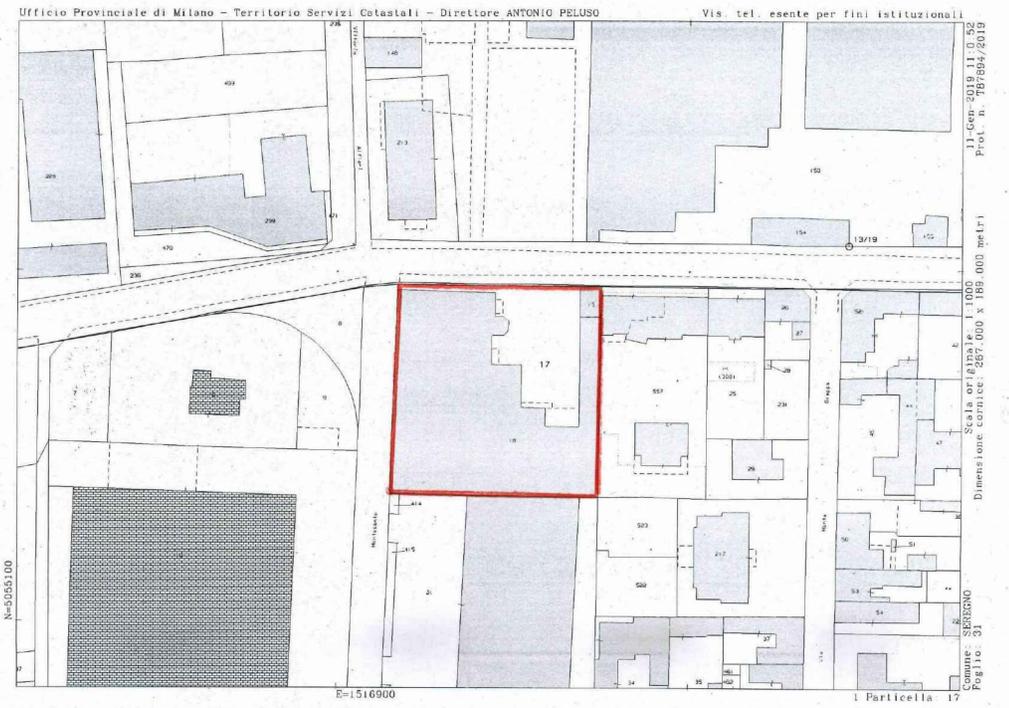

ESTRATTO MAPPA Foglio 31 Mapp 17

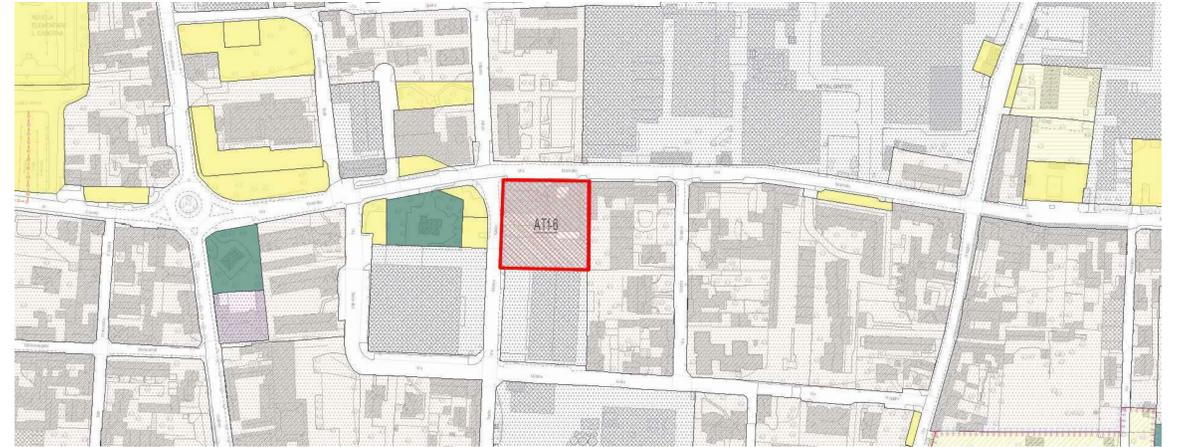

ESTRATTO PGT

progettista		datore lavori	
impresa esecutrice		committente	
5			
4			
3			
2			
1			
0	22/11/2022	EMMISSIONE	AA RC
rev.	data	descrizione	disegnato approvato
		<b>Arch. Roberto Corbetta</b> <b>Arch. Gianluca Corbetta</b>	
<small>questo disegno viene consegnato all'impresa con la condizione che non venga, senza nostro consenso, né ristampato né ceduto a terzi persona o a ditta concorrenti.</small>			
<small>Via San Vitale, 63 Seregno (MB) 20831 Tel: +39 0362.23.99.12 e-mail: enrcoi@studiocorbetta.com www.studiocorbetta.com</small>			
<small>committente Pamela S.R.L.</small>			
<small>intervento Proposta di Programma Integrato Di Intervento Area A14-6 Ex Parà Via Montello</small>			
<small>oggetto Inquadramento</small>			
prog. n.	15.22	liv. n.	AR 100
scala	1:200	data	22/11/2022
rev.	00		