


## ELENCO STORICO DEI TITOLI ABILITATIVI

- CORPO A: nulla osta pratica edilizia N. 48/1962
- CORPO B: nulla osta pratica edilizia N. 48/1962
- CORPO C: nulla osta pratica edilizia N. 48/1962
- CORPO D: non si sono reperite pratiche edilizie, si allega scheda catastale del 06/12/1990
- CORPO E: licenza edilizia N. 10/41 del 1941  
concessione edilizia N. 489 del 22/12/1977 pratica edilizia N. 560/1977  
concessione in variante N.124/78 pratica edilizia N. 227/1978
- CORPO F: concessione edilizia in sanatoria pratica edilizia N. 1185/1993
- CORPO G: licenza edilizia N. 10/41 del 1941  
concessione edilizia in sanatoria pratica edilizia N. 1185/1993

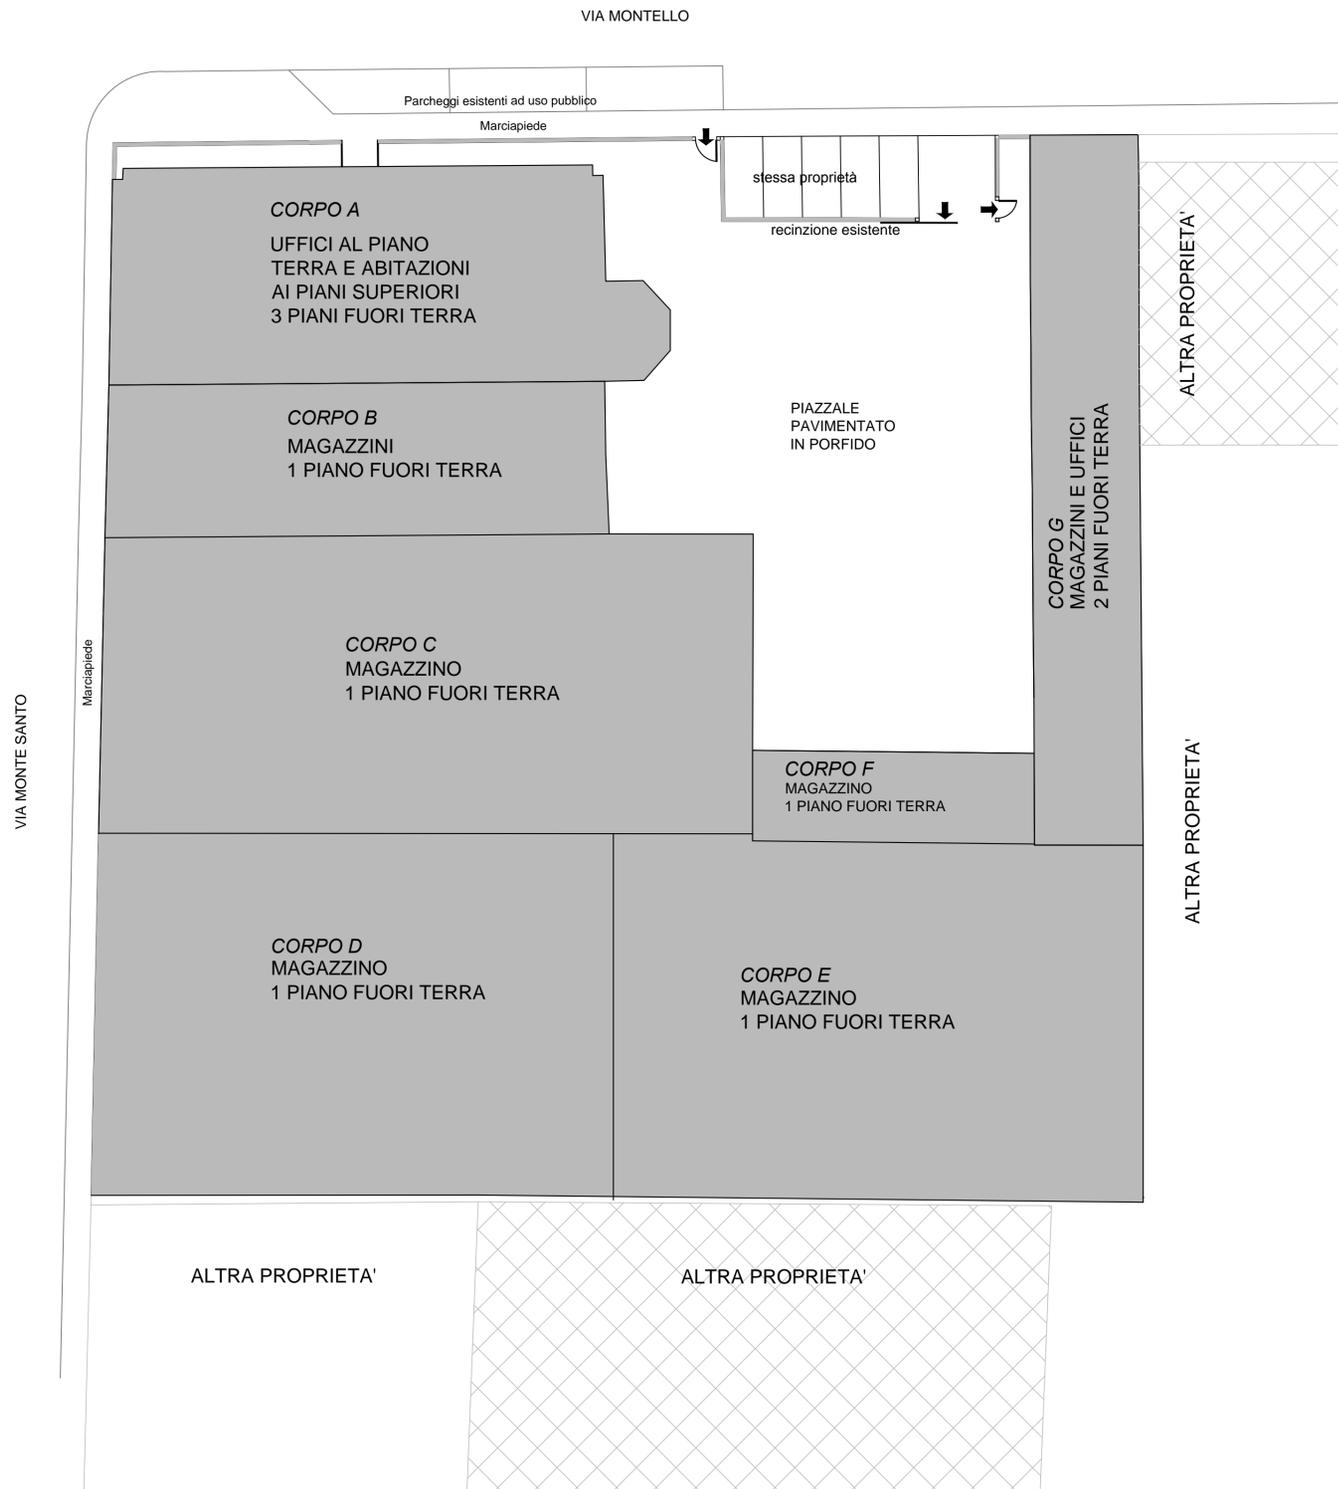

5				
4				
3				
2				
1				
0	08/03/2023	EMMISSIONE	AA	RC
rev.	data	descrizione	disegnato	approvato



Arch. Roberto Corbetta  
Arch. Gianluca Corbetta

questo disegno viene consegnato  
all'espressa condizione che non  
venga, senza nostro consenso,  
né riprodotto né ceduto a terzi  
persone o a ditte concorrenti.

Via San Vitale, 63 Seregno (MB) 20831 Tel: +39 0362.23.99.12 e-mail: errecl@studiocorbetta.com www.studiocorbetta.com

committente	Pamela s.r.l.								
intervento	Proposta di Programma Integrato di Intervento Area ATF-6 Ex Parà Via Montello								
oggetto	Elenco storico dei titoli abilitativi								
prog. n.	15.22	tav. n.	AR.106	scala	1:200	data	08/03/2023	rev.	00