PIANTA PIANO 1 INTERRATO

ALLEGATO alla DELIBERAZIONE
G.C. N° 238 del 15 DIC. 2014
IL SINDACO IL SEGRETARIO SUPP.

ALLEGATO ALLA DETERMINAZIONE
N° 381 DEL 21. 05. 2008
p. Il Responsabile di Settore

COMUNE DI SEREGNO
0030551/2008 - 15/05/2008
ARRIVO - 006-005

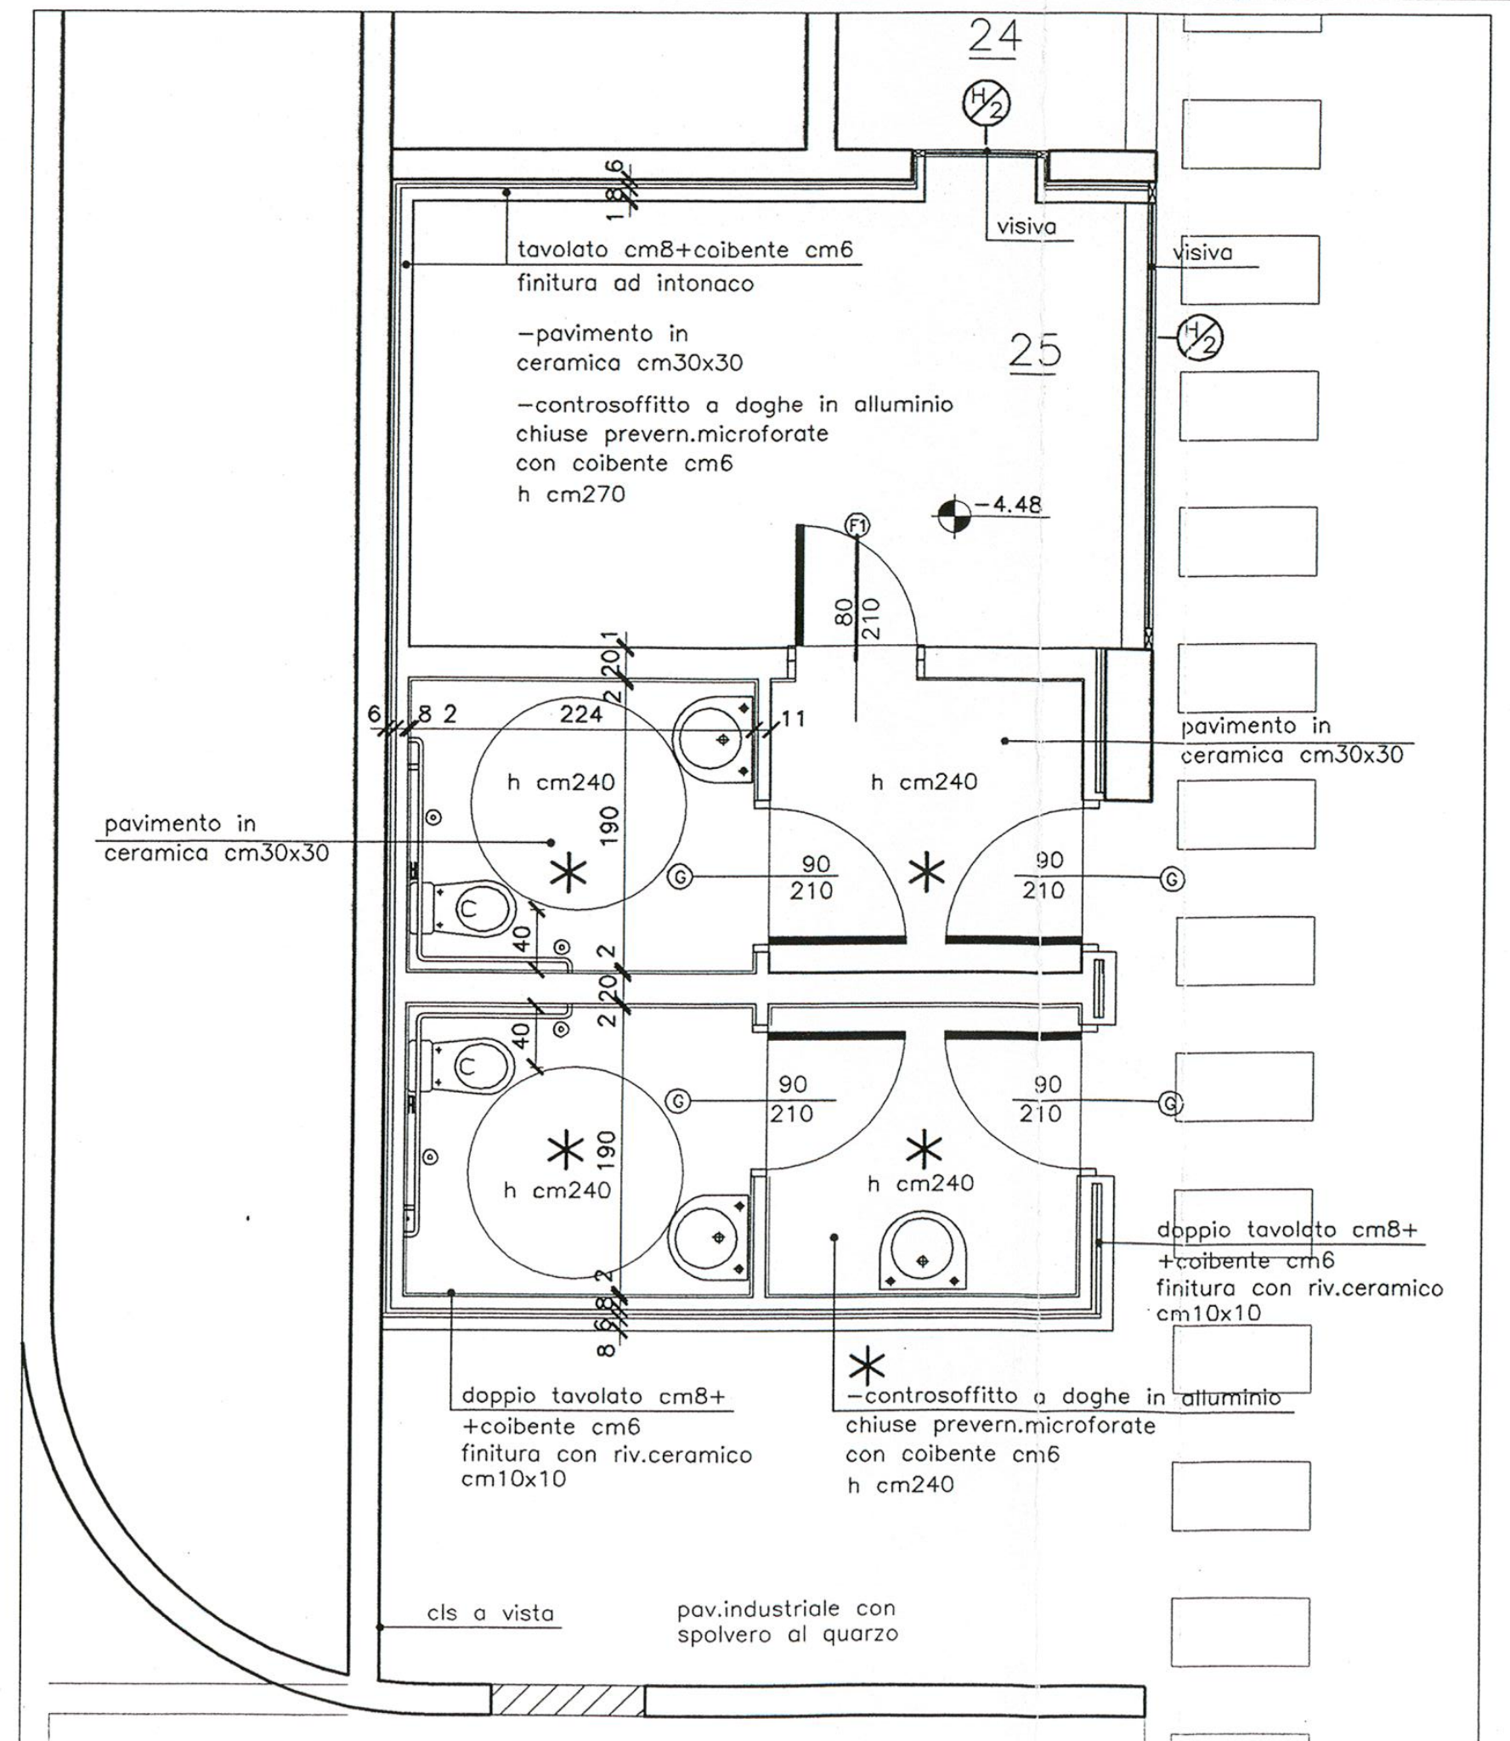
24
25
visiva
tavolato cm8+coibente cm6
finitura ad intonaco
-pavimento in ceramica cm30x30
-controsoffitto a doghe in alluminio chiuse prevern.microforate con coibente cm6
h cm270
-4.48
80
210
224
190
h cm240
pavimento in ceramica cm30x30
90
210
40
doppio tavolato cm8+ +coibente cm6 finitura con riv.ceramico cm10x10
-controsoffitto a doghe in alluminio chiuse prevern.microforate con coibente cm6
h cm240
cls a vista
pav.industriale con spolvero al quarzo
350
300
335
400
X01
X02
X03
X04
X05

PART.A
PIANTA BLOCCO BAGNI
sc.1:50

IL DIRETTORE DEI LAVORI
MSC Associati S.r.l.
C.F. e P.I. 03600400968
(Ing. Clemente Schiatti)
Albo Ing.ri di Milano n. 6324

Indice	Aggiornamenti	Redatta	Verificato	Approvato	Data
01	Aggiornamento	FRNP	SCHP	SCHC	30.04.2008
00	Emissione	FRNP	SCHP	SCHC	31.03.2008

E' vietata la riproduzione di questo documento senza la preventiva autorizzazione

Progetto	Fase	Sostituisce	Sostituito da
--	--	--	--

Progettazione architettonica

ALCINO SOUTINHO
ENRICO MOLTENI
ANDREA LIVERANI
architetti

con LUCA DUBINI

Via Solferino, 56
20121 - Milano
tel. 02-6552326

Progettazione strutturale
Progettazione impiantistica
Coordinam. sicurezza in fase di progettazione

MSC Associati S.r.l.
via cialdini 37 20161 milano italia
tel.+39 02 66204150 fax +39 02 66204155
milano@mscassociati.it
via giulini 20 22100 como italia
tel.+39 031 266589 fax +39 031 266592
como@mscassociati.it

certificato di sistema qualità UNI EN ISO 9001:94 n°50 100 1816 di TÜV Italia

Committente
AMMINISTRAZIONE COMUNALE
CITTA' DI SEREGNO

Commessa
RISTRUTTURAZIONE IN AMBITO C.R.U. 16:
REALIZZAZIONE NUOVO PALAZZO COMUNALE,
PARCHEGGI INTERRATI E RIQUALIFICAZIONE AREE ADIACENTI

PERIZIA DI VARIANTE N. 04

Tavola
PARCHEGGI INTERRATI
PIANTA PIANO PRIMO INTERRATO

File	Software	Scala
A4065AVA002-00.dwg	AUTOCAD	1:100/50

Codice Commessa	Sigla	Numero
A4065	AVA	002-00