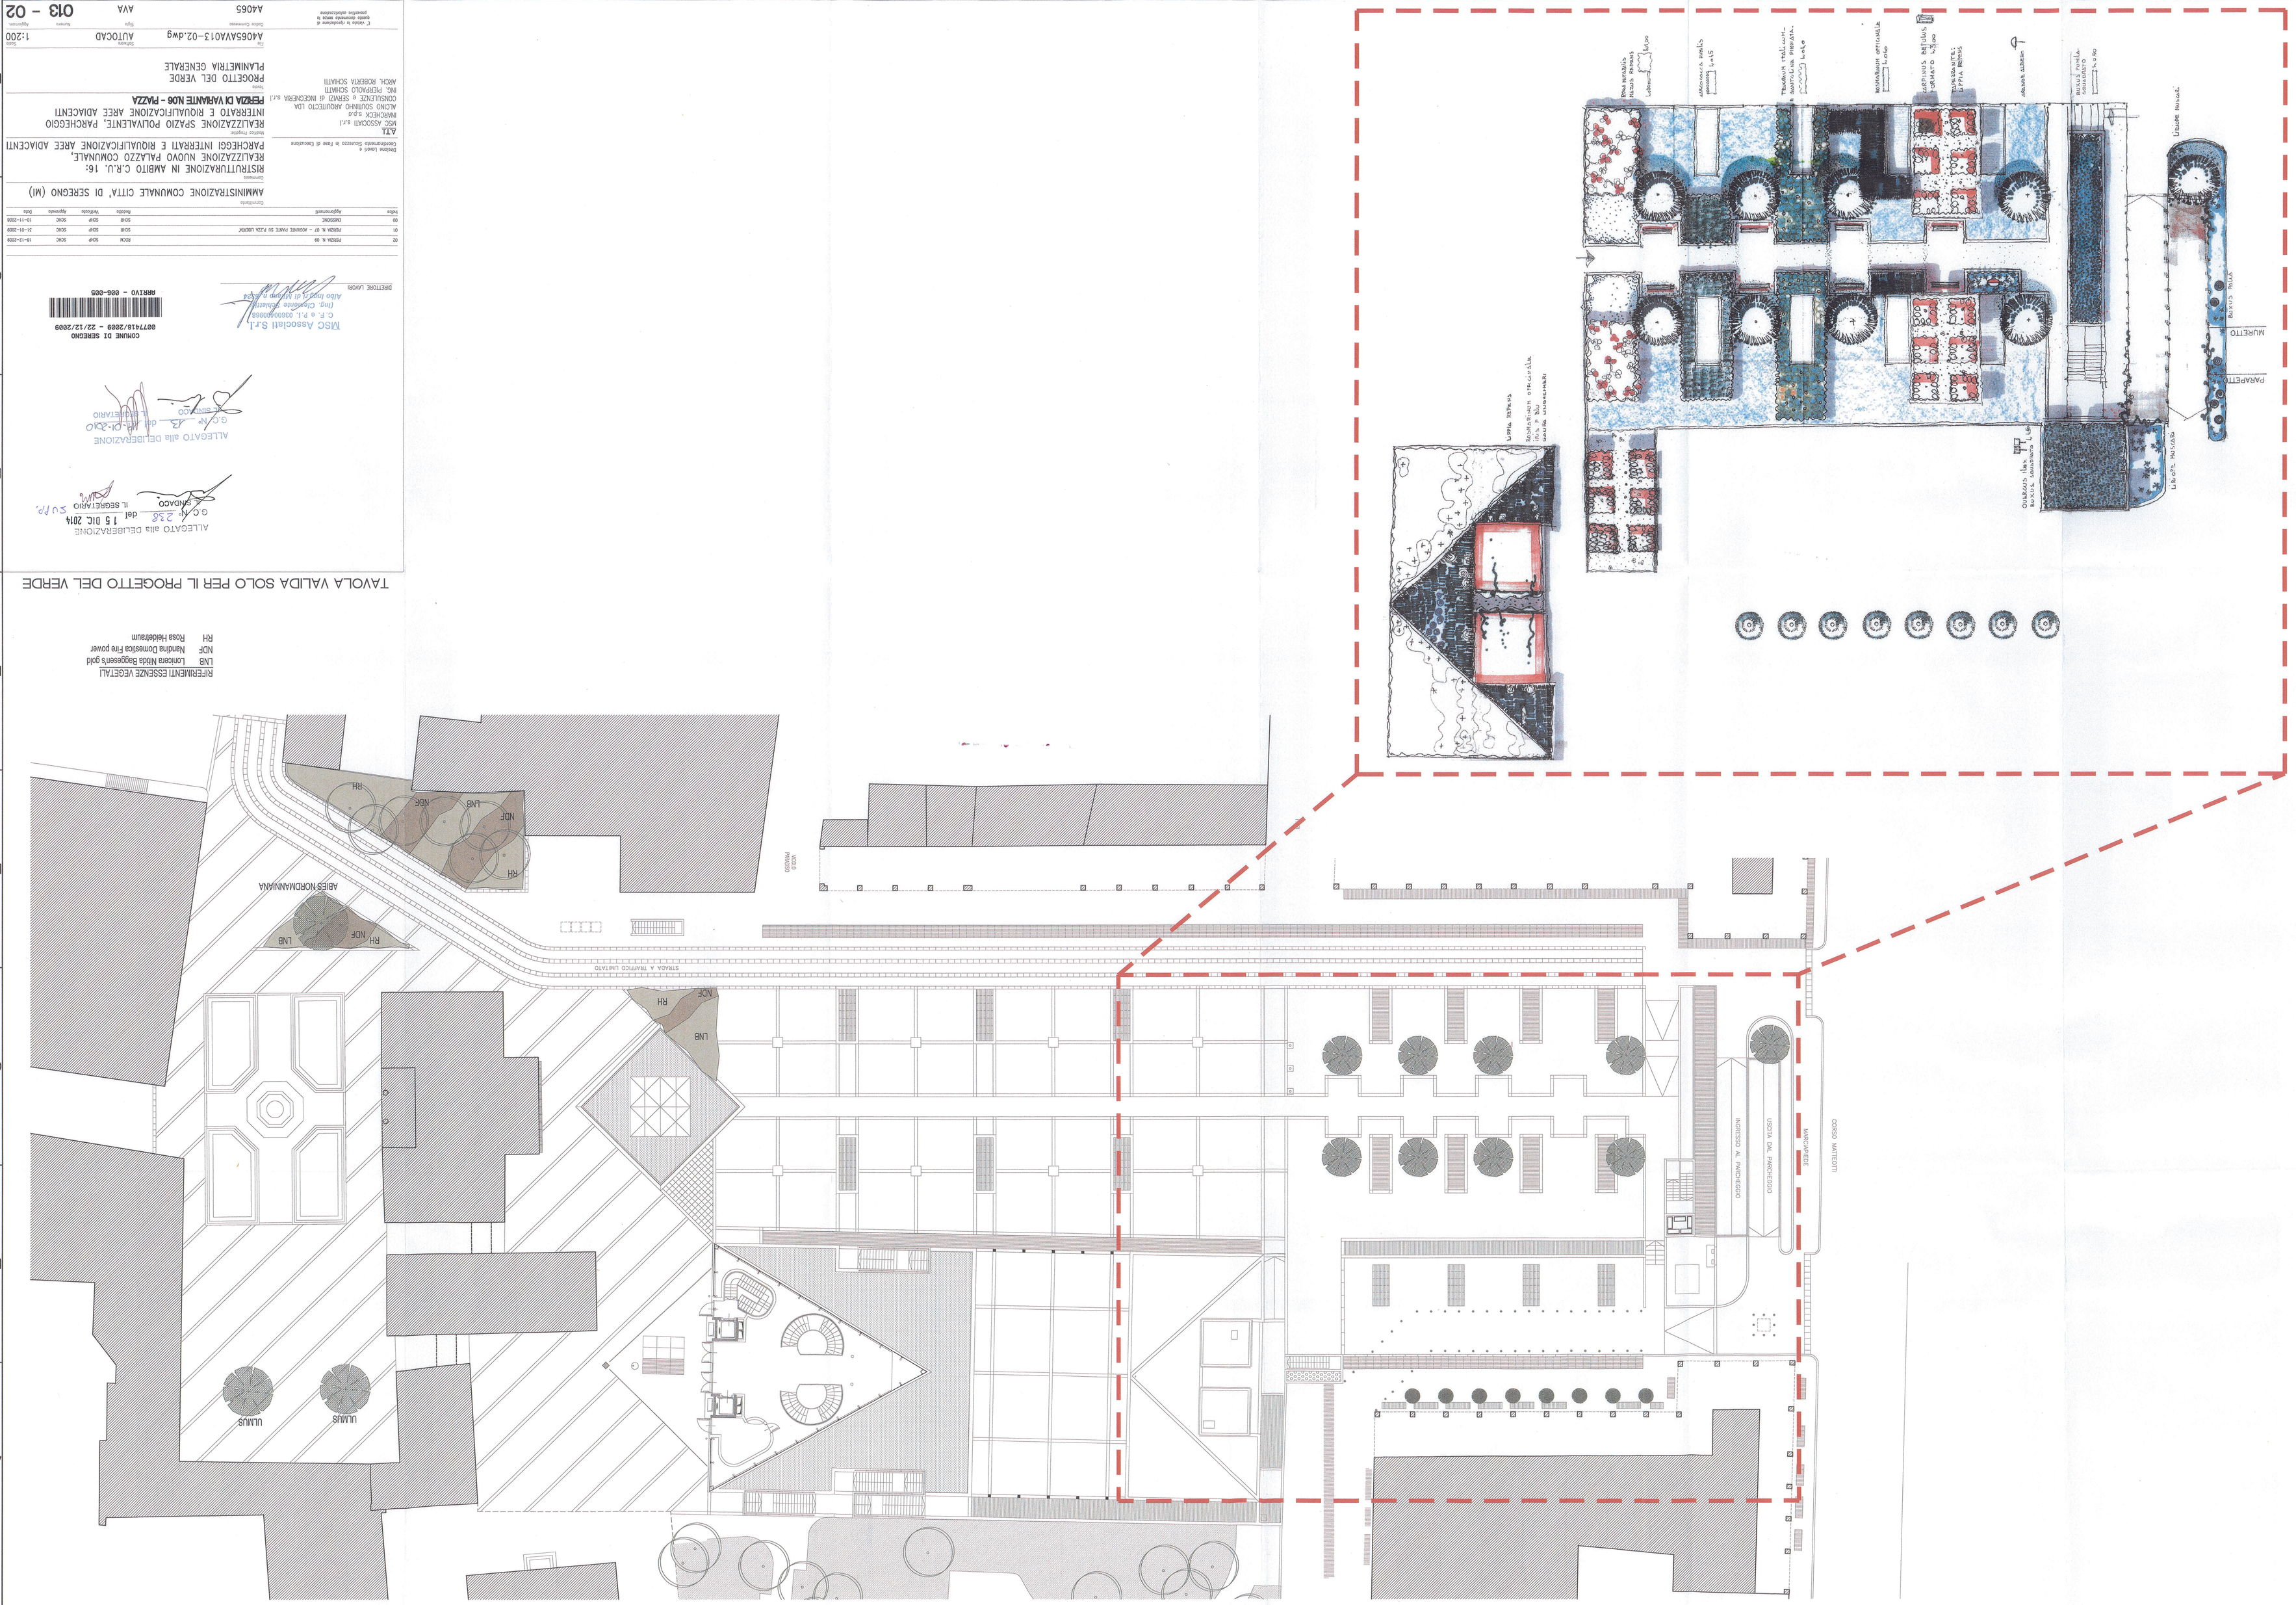

PIAZZA DI VARIANTE N.06
STRADA A TRAFFICO LIMITATO
CORSO MATTEOTTI
MARCIAPIEDE
USCITA DAL PARCHEGGIO
INGRESSO AL PARCHEGGIO
PARAPETTO
MURETTO
STRADA
Limite Proprietà
Limite Rotonda
Limite Piazza
Limite Area Pedonale
Limite Area Pedonale
Limite Area Pedonale