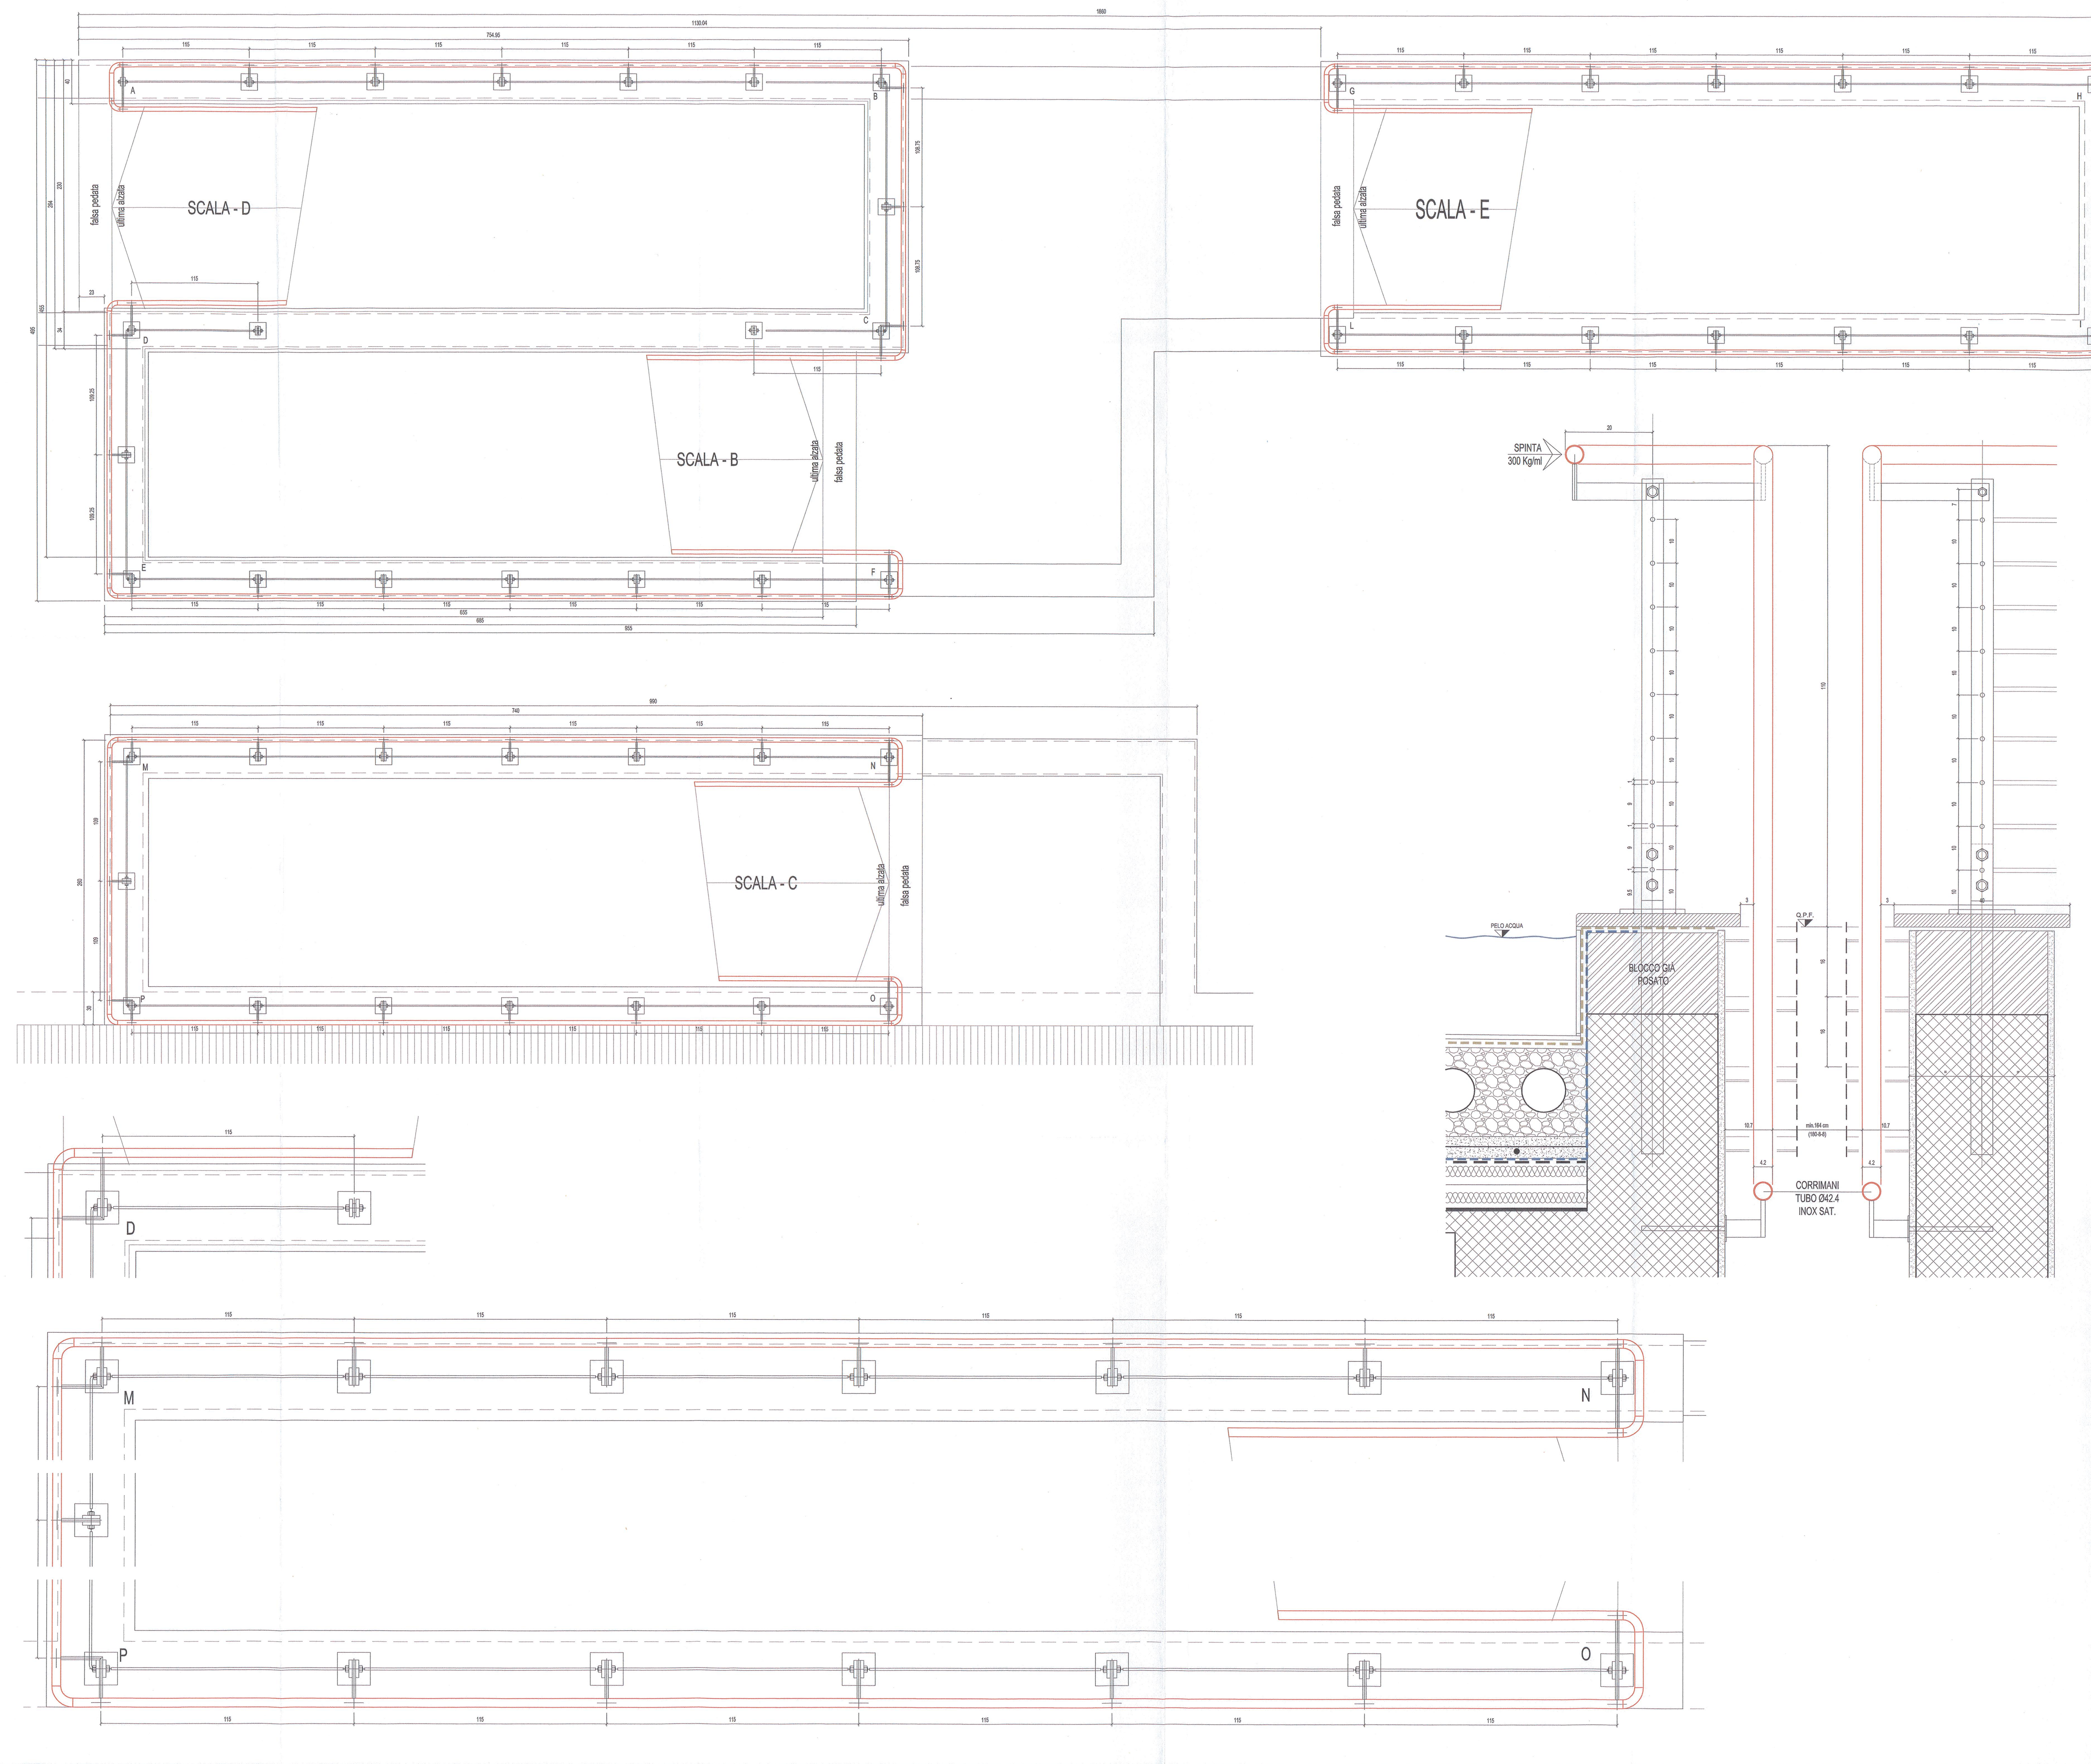

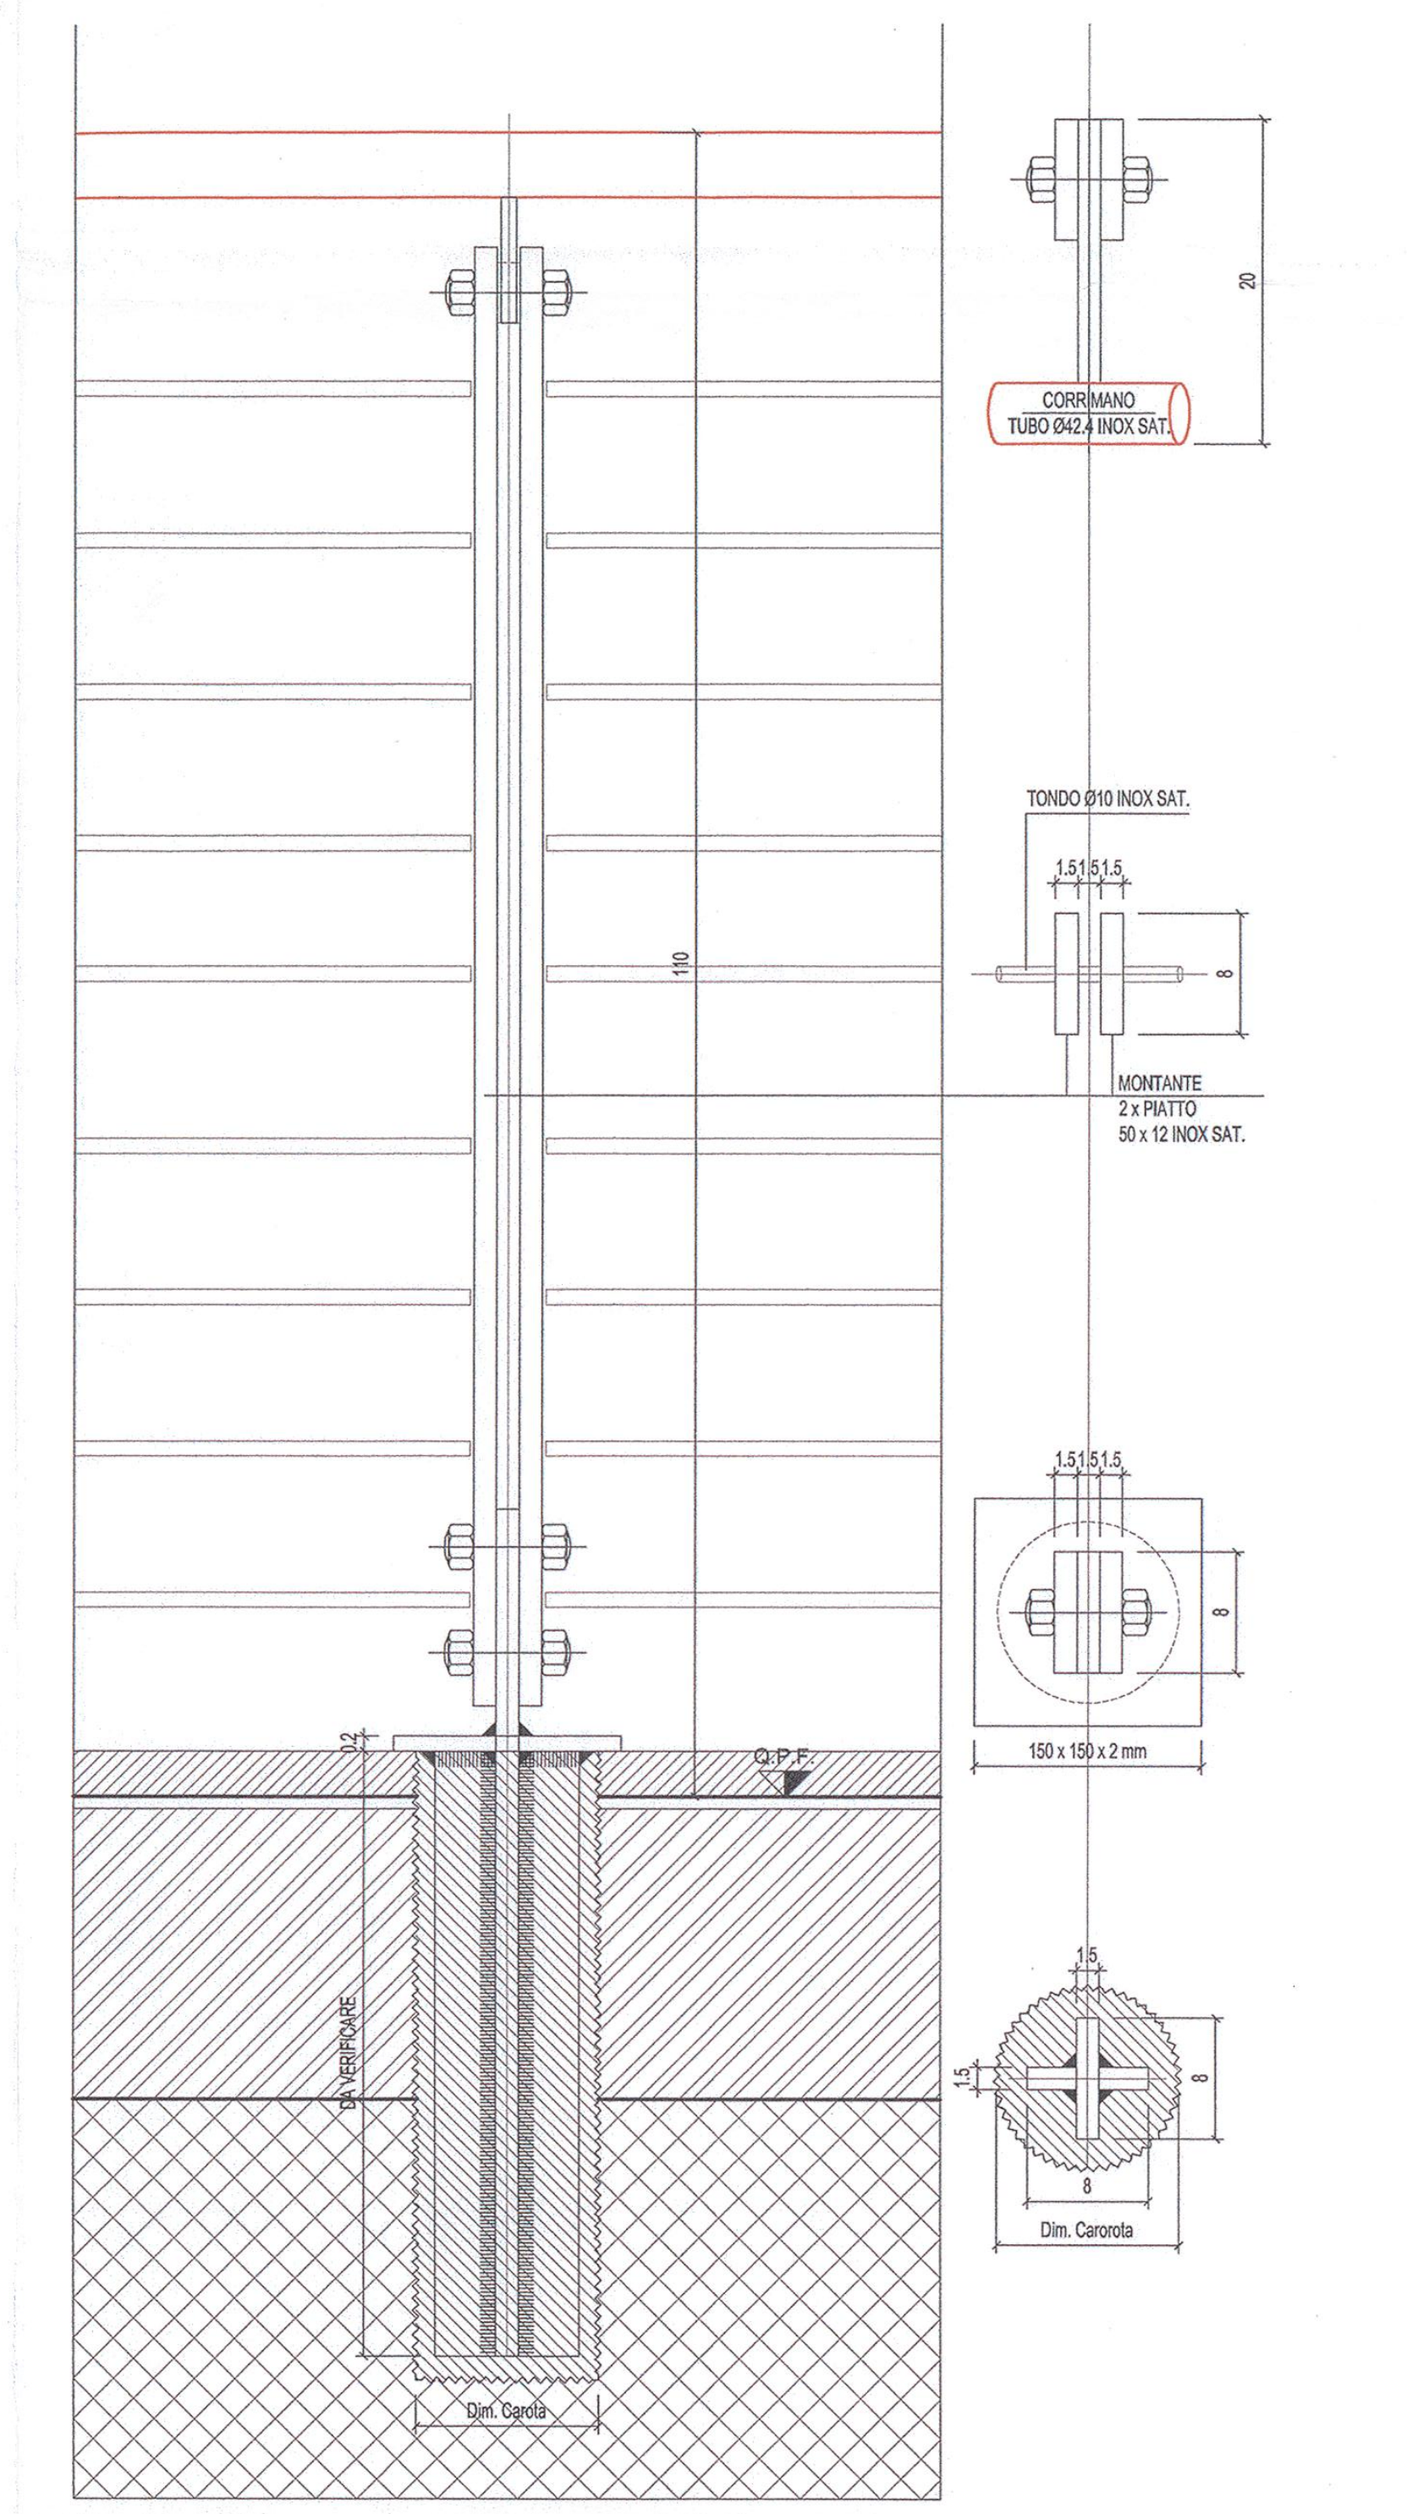

ALLEGATO alla DELIBERAZIONE
G.C. N° 238 del 15 DIC. 2014
IL SINDACO IL SEGRETARIO SUPP.

ALLEGATO ALLA DETERMINAZIONE
N° 757 DEL 07-12-10
Il Responsabile di Settore

MSC Associati S.r.l.
C.F. e P.I. 03600400960
(Ing. Clemente Schiatti)
Albo Ingg.ri di Milano n. 6324

DIRETTORE LAVORI

COMUNE DI SEREGNO
0071264/2010 - 07/12/2010
ARRIVO - 006-005

Indice	Aggiornamenti	Redatta	Verificata	Approvata	Data
00	EMISSIONE	RDCM	SCHP	SCHC	15-11-2010

Committente
AMMINISTRAZIONE COMUNALE CITTA' DI SEREGNO (MI)

Commessa
RISTRUTTURAZIONE IN AMBITO C.R.U. 16:
REALIZZAZIONE NUOVO PALAZZO COMUNALE,
PARCHEGGI INTERRATI E RIQUALIFICAZIONE AREE ADIACENTI

Direione Lavori e
Coordinamento Sicurezza in Fase di Esecuzione

A.T.I.
MSC ASSOCIATI s.r.l
INARCHECK s.p.a
ALCINO SOUTINHO ARQUITECTO LDA
CONSULENZE e SERVIZI di INGEGNERIA s.r.l
ING. PIERPAOLO SCHIATTI
ARCH. ROBERTA SCHIATTI

Modifica Progetto:
REALIZZAZIONE SPAZIO POLIVALENTE, PARCHEGGIO INTERRATO
E RIQUALIFICAZIONE AREE ADIACENTI
PERIZIA DI VARIANTE N.11 - FINITURE E IMPIANTI

Tavola
PARTICOLARI E DETTAGLI TIPICI
PARPETTI SCALE US SALA POLIVALENTE

File: A4065AVA052-00.dwg
Software: AUTOCAD
Scala: 1:5 / 20

Codice Commessa: A4065
Sigla: AVA
Numero: 052
Aggiornam.: 00

E' vietata la riproduzione di questo documento senza la preventiva autorizzazione