LEGENDA

⋈	BOCCHETTA DI RIPRESA RETTANGOLARE TROX MOD. TRS-K (O SIMILARE) DIM. 125x625 INSTALLATE SOTTO CANALE BOCCHETTA DI RIPRESA RETTANGOLARE EUROREGESTER MOD. AC 121 DIM. 150x600 INSTALLATE SOTTO CANALE

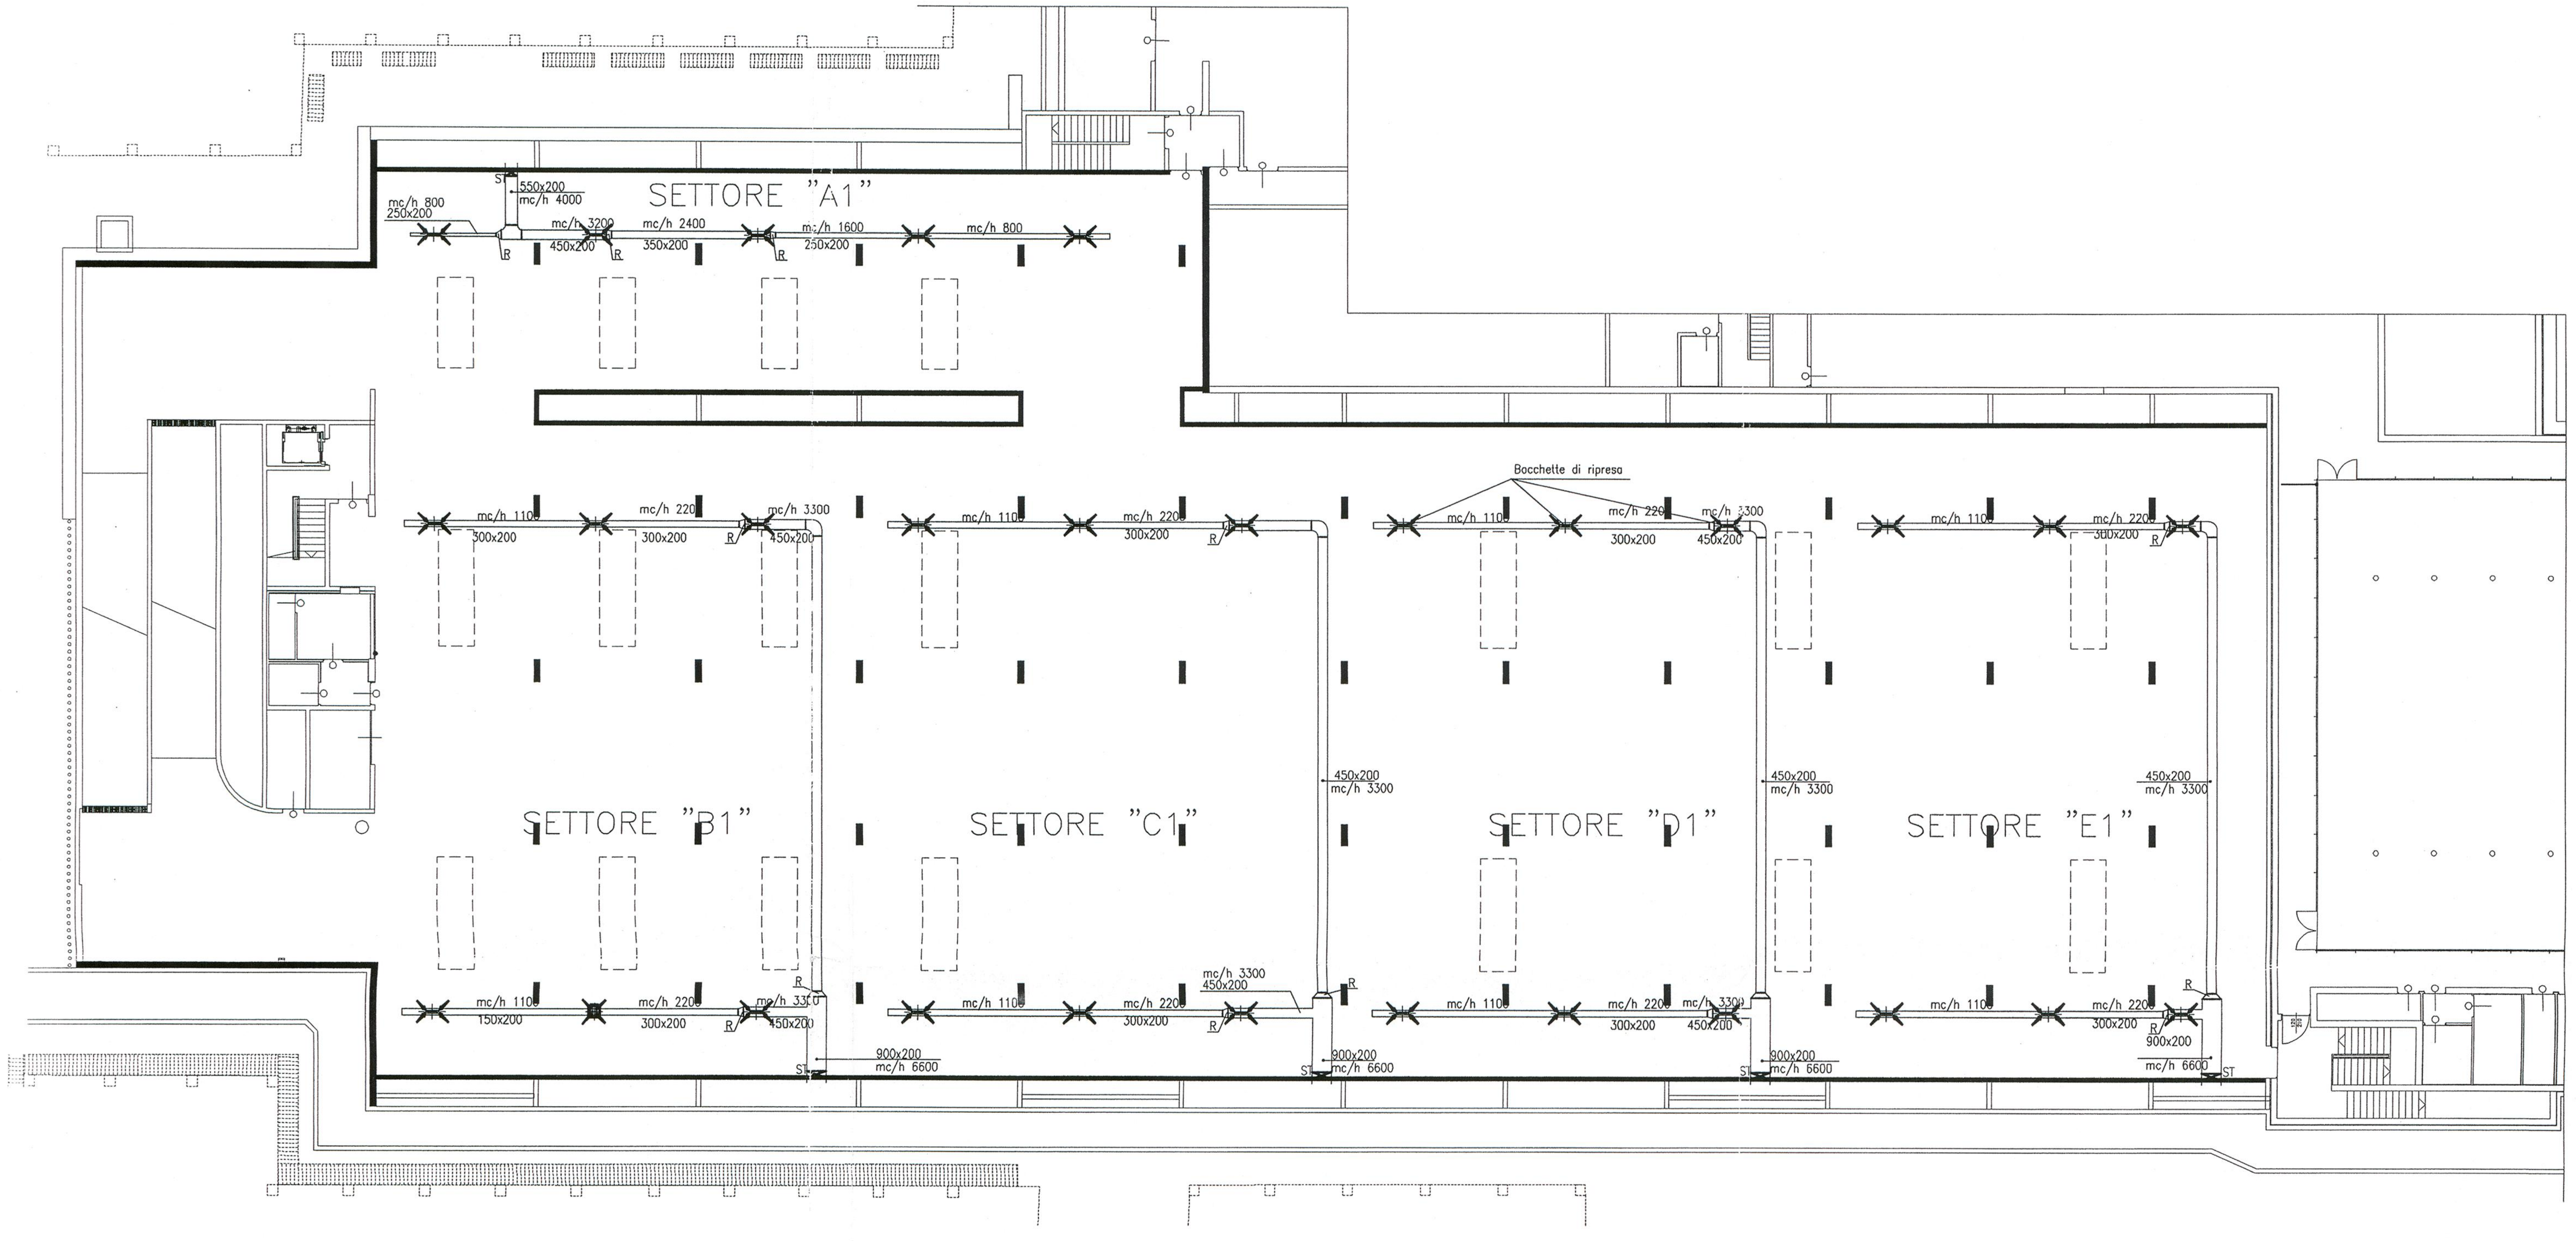

Sezioni virtuali di punti di incrocio più sfavorevoli tra canale e rete sprinkler

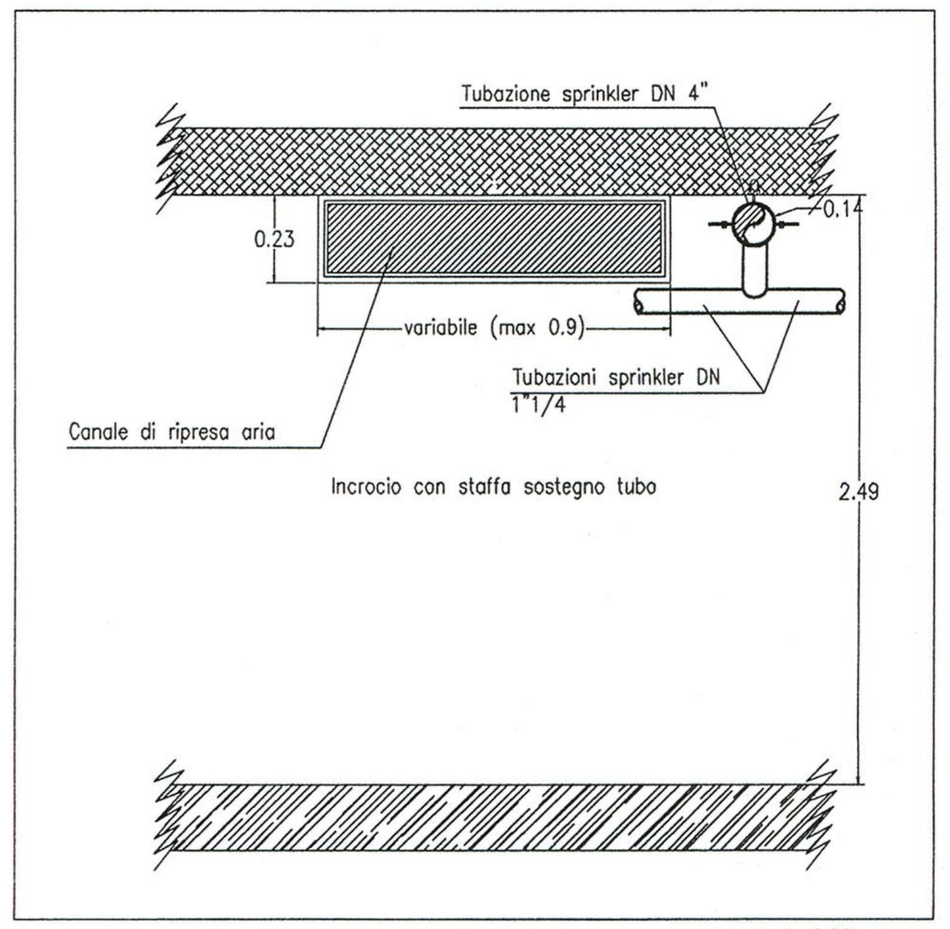
Tubazione sprinkler DN 4"
0.14
0.23
variabile (max 0.9)
Tubazioni sprinkler DN 1"1/4
Canale di ripresa aria
Incrocio con staffa sostegno tubo
2.49

scala 1:20

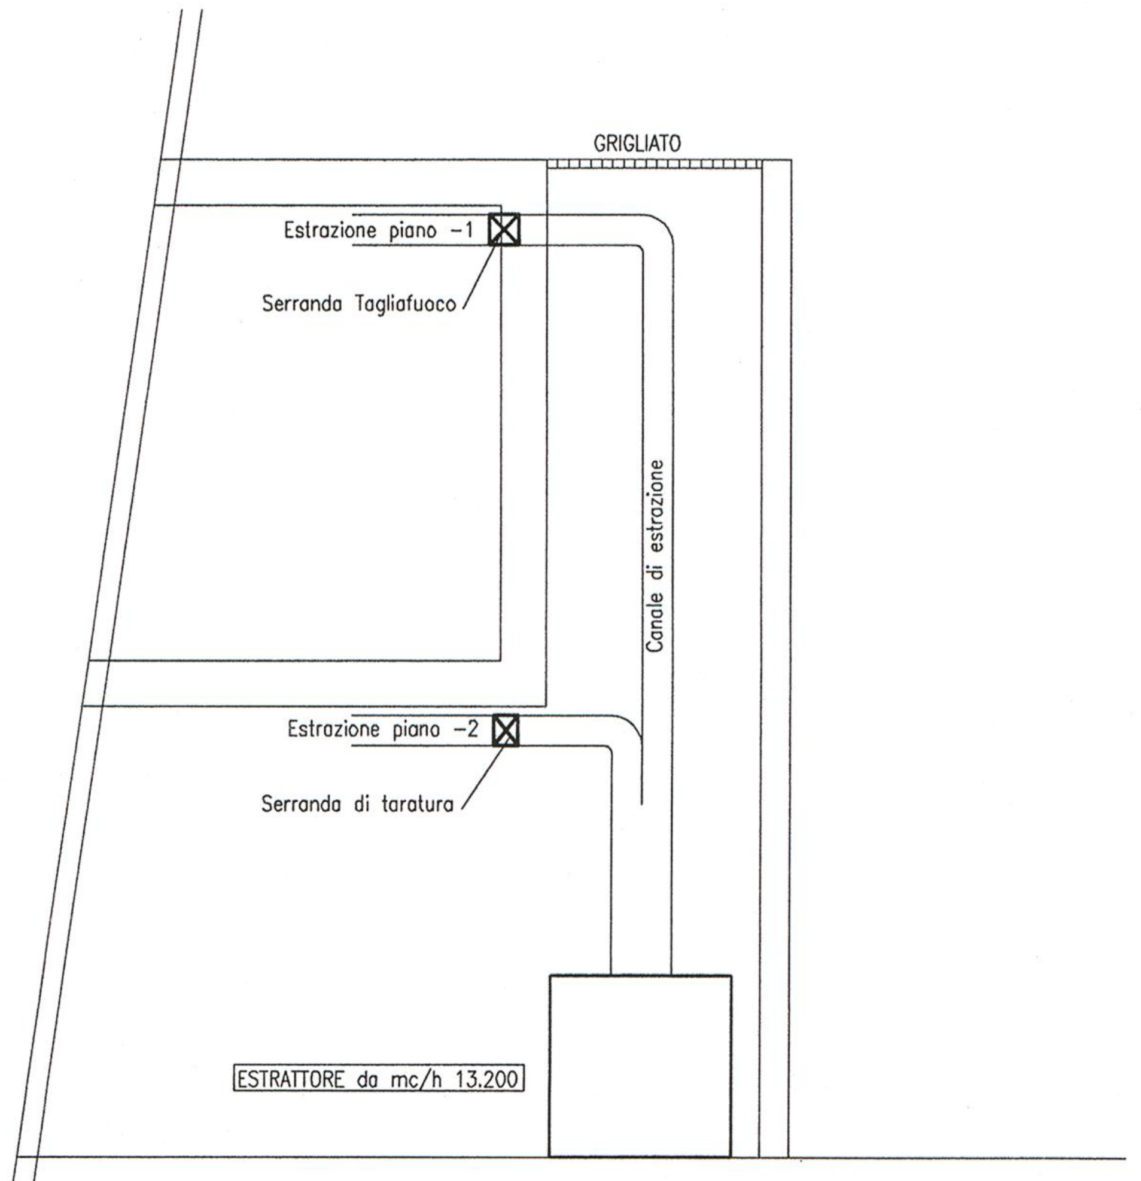

TAVOLA VALIDA SOLO
PER GLI IMPIANTI MECCANICI

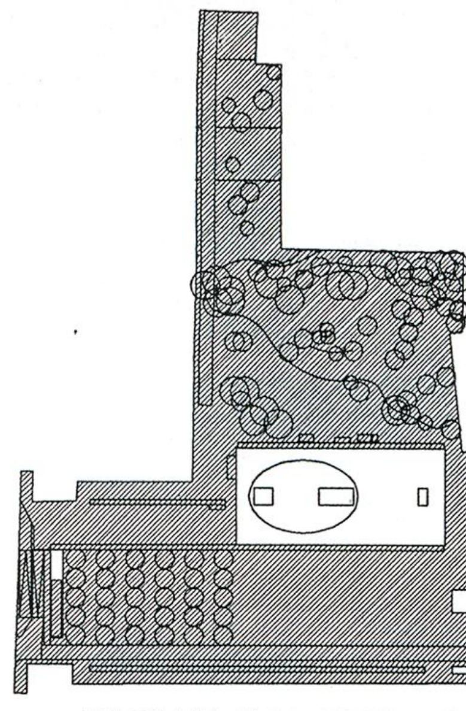

ALLEGATO alla DELIBERAZIONE
G.C. N° 238 del 15 DIC. 2014
IL SINDACO
IL SEGRETARIO SUPP.

IL DIRETTORE DEI LAVORI
MSC Associati S.r.l.
C.F. e P.I. 036[illegible]400[illegible]68
(Ing. Clemente Schiatti)
Albo Ingg.ri di Milano n. 6324

ALLEGATO ALLA DETERMINAZIONE
N° 381 DEL 21.05.2008
p. Il Responsabile di Settore

PROGETTO ARCHITETTONICO

PROGETTO STRUTTURE

PROGETTO IMPIANTI MECCANICI

PROGETTO IMPIANTI ELETTRICI

COMUNE DI SEREGNO
0030551/2008 - 15/05/2008
ARRIVO - 006-005

Indice	Aggiornamenti	Redatta	Verificata	Approvata	Data
02	AGGIORNAMENTO – PERIZIA N. 04	BC	BGNC	SCHP	31.03.2008
01	REVISIONE VALIDATA PER APPALTO	BC	BGNC	SCHP	28/07/2003
00	EMISSIONE	BC	BGNC	SCHP	28/02/2003

E' vietata la riproduzione di questo documento senza la preventiva autorizzazione

Progetto	Fase	Sostituisce	Sostituita da
ESECUTIVO	MECCANICO	.	.

Progettazione architettonica

ALCINO SOUTINHO
ENRICO MOLTENI
ANDREA LIVERANI
architetti

con LUCA DUBINI

Via Solferino, 56
20121 – Milano
tel. 02-6552326

Progettazione strutturale
Progettazione impiantistica
Coordinam. sicurezza in fase di progettaz./esecuz.

MSC Associati S.r.l.
via cialdini 37 20161 milano italia
tel.+39 02 66204150 fax +39 02 66204155
milano@mscassociati.it

via giulini 20 22100 como italia
tel.+39 031 266589 fax +39 031 266592
como@mscassociati.it

certificato di sistema qualità

Committente
AMMINISTRAZIONE COMUNALE
CITTA' DI SEREGNO (MI)

Commessa
RISTRUTTURAZIONE IN AMBITO C.R.U. 16:
REALIZZAZIONE NUOVO PALAZZO COMUNALE,
PARCHEGGI INTERRATI E RIQUALIFICAZIONE AREE ADIACENTI

PROGETTO ESECUTIVO

Tavola
PARCHEGGI INTERRATI
PIANTA PRIMO INTERRATO CON RETE DI ASPIRAZIONE
ARIA INQUINATA

File	Software		Scala
A1027AEM121-02	AUTOCAD		1:200
Codice Commessa	**Sigla**	**Agglomam.**	**Numero**
A1027	AEM	02	**121**