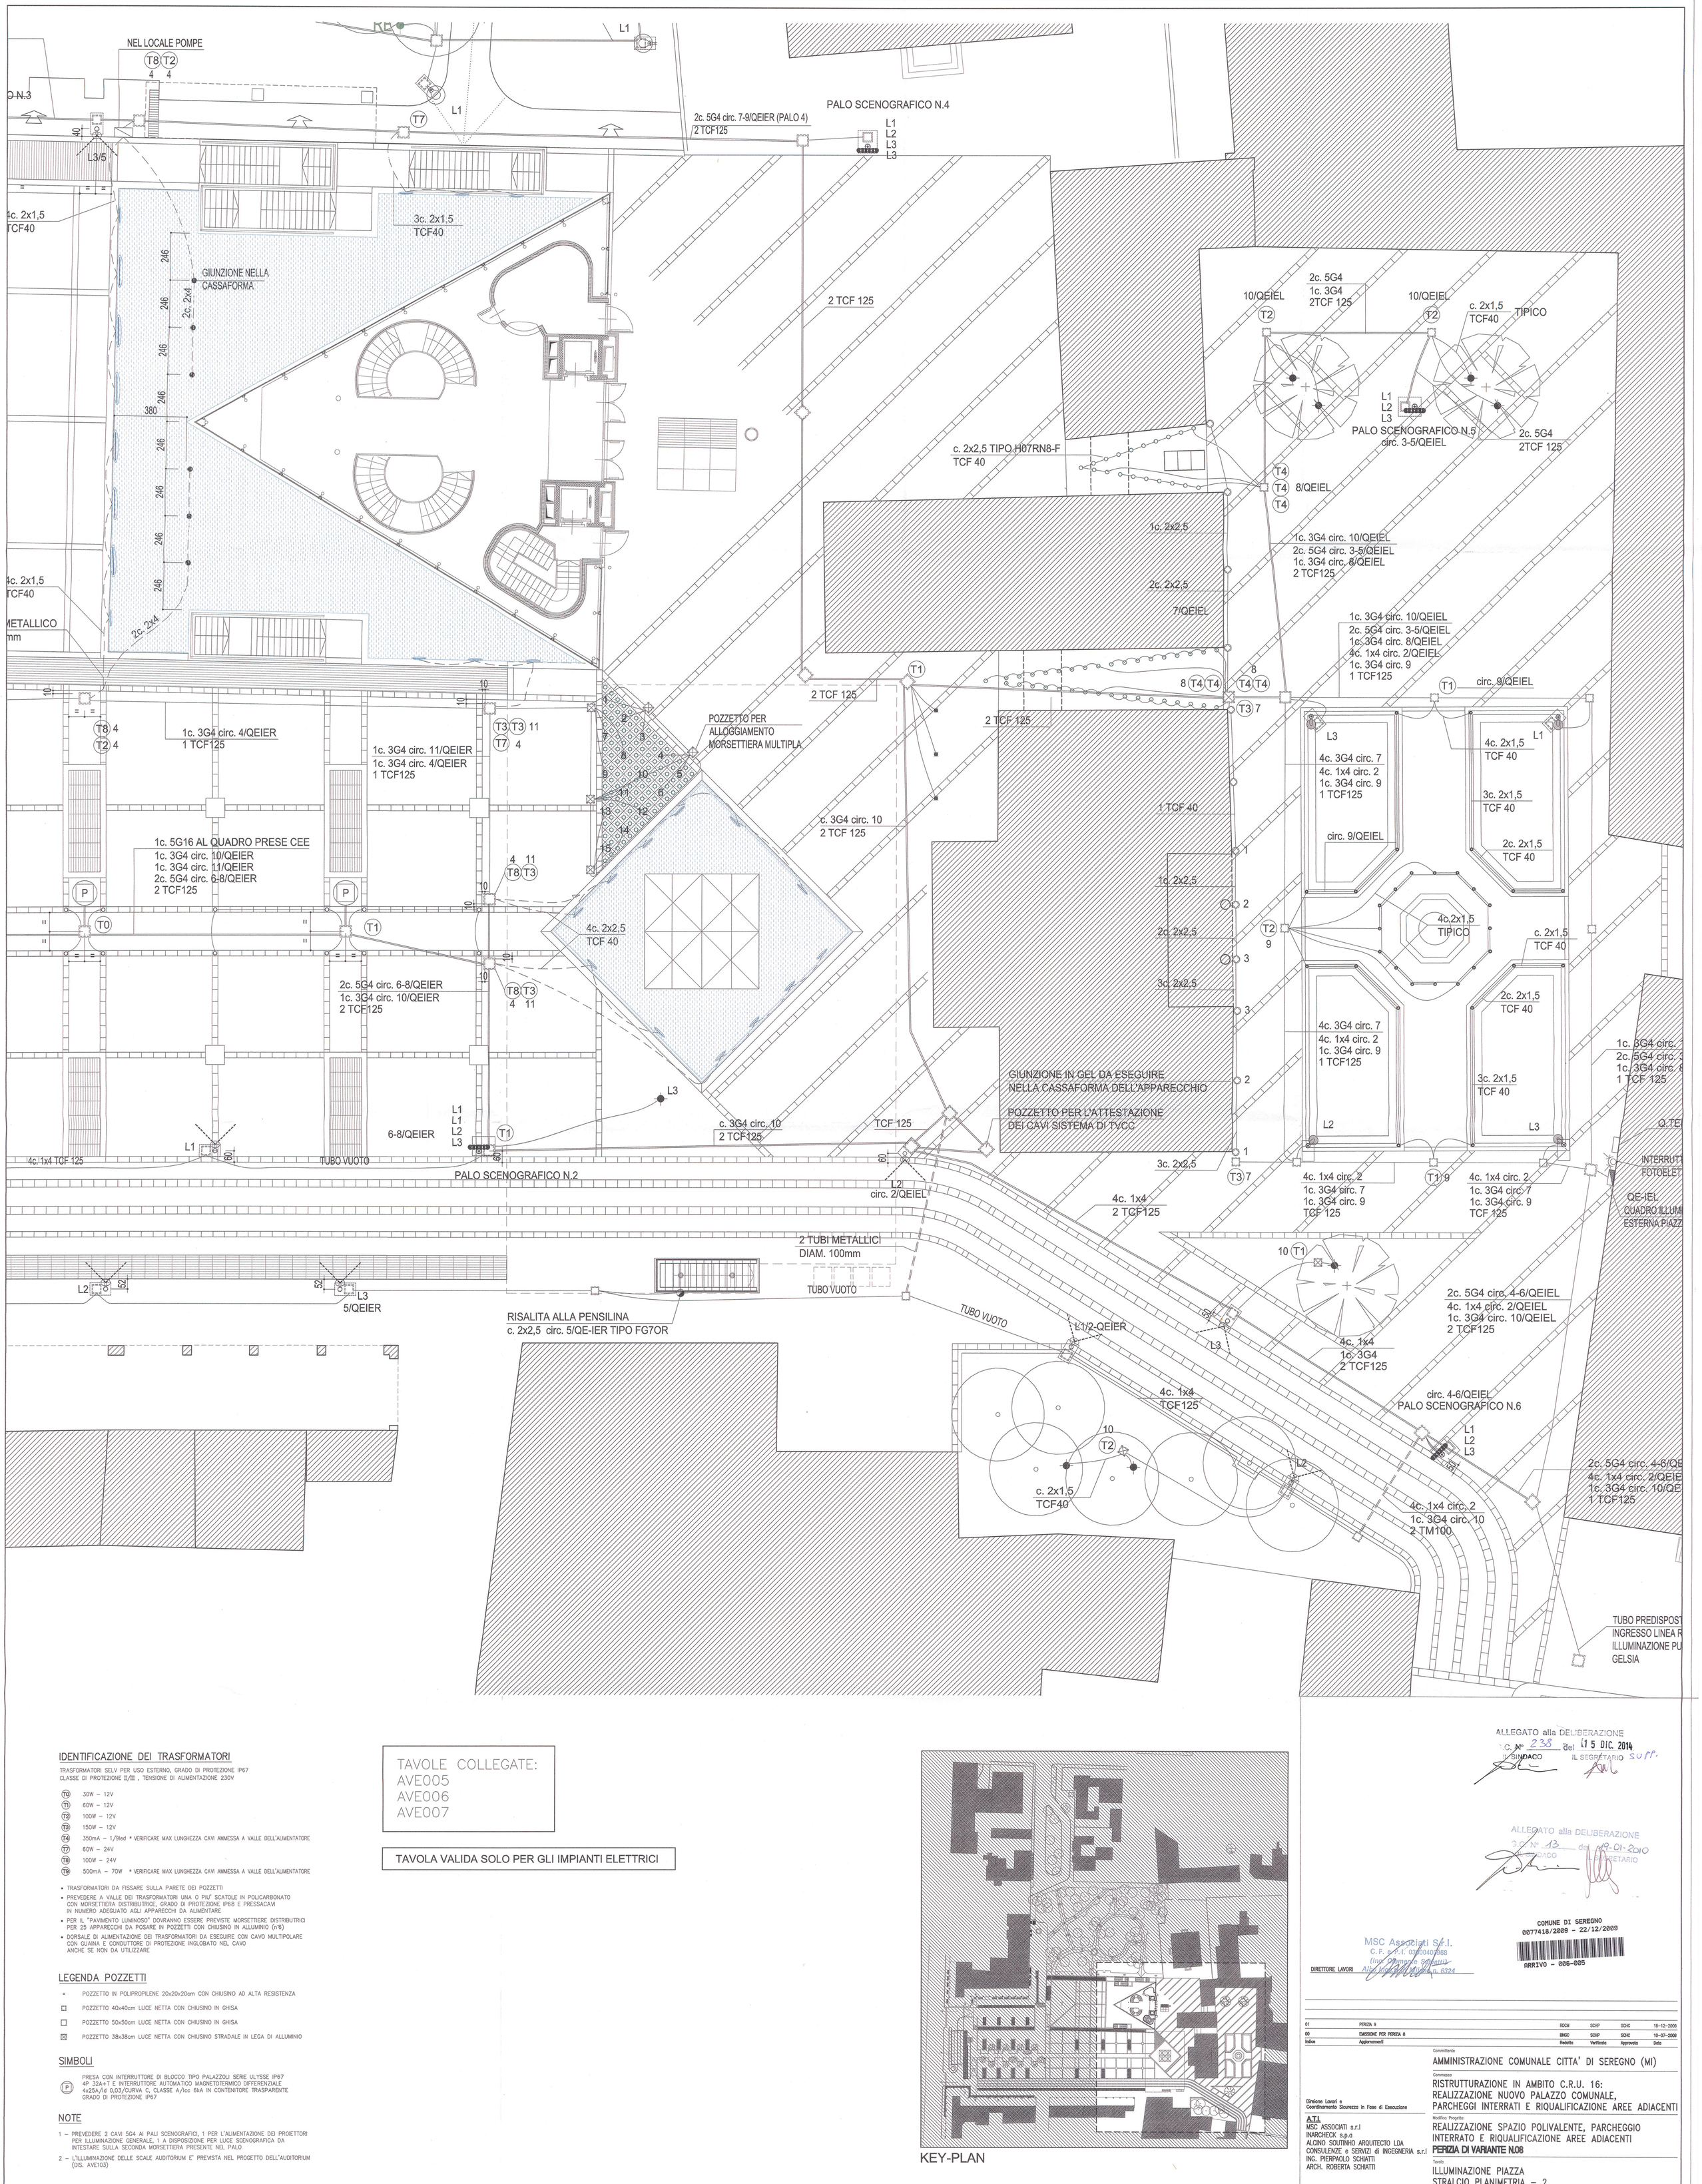



## IDENTIFICAZIONE DEI TRASFORMATORI

TRASFORMATORI SELV PER USO ESTERNO, GRADO DI PROTEZIONE IP67
CLASSE DI PROTEZIONE II/III , TENSIONE DI ALIMENTAZIONE 230V

- (T0) 30W – 12V
- (T1) 60W – 12V
- (T2) 100W – 12V
- (T3) 150W – 12V
- (T4) 350mA – 1/9led * VERIFICARE MAX LUNGHEZZA CAVI AMMESSA A VALLE DELL'ALIMENTATORE
- (T7) 60W – 24V
- (T8) 100W – 24V
- (T9) 500mA – 70W * VERIFICARE MAX LUNGHEZZA CAVI AMMESSA A VALLE DELL'ALIMENTATORE

- TRASFORMATORI DA FISSARE SULLA PARETE DEI POZZETTI
- PREVEDERE A VALLE DEI TRASFORMATORI UNA O PIU' SCATOLE IN POLICARBONATO CON MORSETTIERA DISTRIBUTRICE, GRADO DI PROTEZIONE IP68 E PRESSACAVI IN NUMERO ADEGUATO AGLI APPARECCHI DA ALIMENTARE
- PER IL "PAVIMENTO LUMINOSO" DOVRANNO ESSERE PREVISTE MORSETTIERE DISTRIBUTRICI PER 25 APPARECCHI DA POSARE IN POZZETTI CON CHIUSINO IN ALLUMINIO (n°6)
- DORSALE DI ALIMENTAZIONE DEI TRASFORMATORI DA ESEGUIRE CON CAVO MULTIPOLARE CON GUAINA E CONDUTTORE DI PROTEZIONE INGLOBATO NEL CAVO ANCHE SE NON DA UTILIZZARE

## LEGENDA POZZETTI

- ▫ POZZETTO IN POLIPROPILENE 20x20x20cm CON CHIUSINO AD ALTA RESISTENZA
- ⊡ POZZETTO 40x40cm LUCE NETTA CON CHIUSINO IN GHISA
- □ POZZETTO 50x50cm LUCE NETTA CON CHIUSINO IN GHISA
- ⊠ POZZETTO 38x38cm LUCE NETTA CON CHIUSINO STRADALE IN LEGA DI ALLUMINIO

## SIMBOLI

(P) PRESA CON INTERRUTTORE DI BLOCCO TIPO PALAZZOLI SERIE ULYSSE IP67
4P 32A+T E INTERRUTTORE AUTOMATICO MAGNETOTERMICO DIFFERENZIALE
4x25A/Id 0,03/CURVA C, CLASSE A/Icc 6kA IN CONTENITORE TRASPARENTE
GRADO DI PROTEZIONE IP67

## NOTE

1 – PREVEDERE 2 CAVI 5G4 AI PALI SCENOGRAFICI, 1 PER L'ALIMENTAZIONE DEI PROIETTORI PER ILLUMINAZIONE GENERALE, 1 A DISPOSIZIONE PER LUCE SCENOGRAFICA DA INTESTARE SULLA SECONDA MORSETTIERA PRESENTE NEL PALO

2 – L'ILLUMINAZIONE DELLE SCALE AUDITORIUM E' PREVISTA NEL PROGETTO DELL'AUDITORIUM (DIS. AVE103)

TAVOLE COLLEGATE:
AVE005
AVE006
AVE007

TAVOLA VALIDA SOLO PER GLI IMPIANTI ELETTRICI



KEY-PLAN

ALLEGATO alla DELIBERAZIONE
G.C. N° 238 del 15 DIC. 2014
IL SINDACO IL SEGRETARIO SUPP.

ALLEGATO alla DELIBERAZIONE
G.C. N° 13 del 19-01-2010
IL SINDACO IL SEGRETARIO

COMUNE DI SEREGNO
0077418/2009 - 22/12/2009
ARRIVO - 006-005

MSC Associati S.r.l.
C.F. e P.I. 03000400968
(Ing. Domenico Schiatti)
DIRETTORE LAVORI Albo Ingegneri Milano n. 6324

| Indice | Aggiornamenti | Redatto | Verificato | Approvato | Data |
|---|---|---|---|---|---|
| 01 | PERIZIA 9 | RDCH | SCHP | SCHC | 18-12-2009 |
| 00 | EMISSIONE PER PERIZIA 8 | BNCC | SCHP | SCHC | 10-07-2009 |

Committente
AMMINISTRAZIONE COMUNALE CITTA' DI SEREGNO (MI)

Commessa
RISTRUTTURAZIONE IN AMBITO C.R.U. 16:
REALIZZAZIONE NUOVO PALAZZO COMUNALE,
PARCHEGGI INTERRATI E RIQUALIFICAZIONE AREE ADIACENTI

Direzione Lavori e
Coordinamento Sicurezza in Fase di Esecuzione

A.T.I.
MSC ASSOCIATI s.r.l
INARCHECK s.p.a
ALCINO SOUTINHO ARQUITECTO LDA
CONSULENZE e SERVIZI di INGEGNERIA s.r.l
ING. PIERPAOLO SCHIATTI
ARCH. ROBERTA SCHIATTI

Modifica Progetto:
REALIZZAZIONE SPAZIO POLIVALENTE, PARCHEGGIO
INTERRATO E RIQUALIFICAZIONE AREE ADIACENTI
**PERIZIA DI VARIANTE N.08**

Tavola
ILLUMINAZIONE PIAZZA
STRALCIO PLANIMETRIA – 2

| File | Software | Scala |
|---|---|---|
| A4065AVA010-03.dwg | AUTOCAD | 1:100 |

| Codice Commessa | Sigla | Numero | Aggiornam. |
|---|---|---|---|
| A4065 | AVE | 006 | 01 |

E' vietata la riproduzione di questo documento senza la preventiva autorizzazione