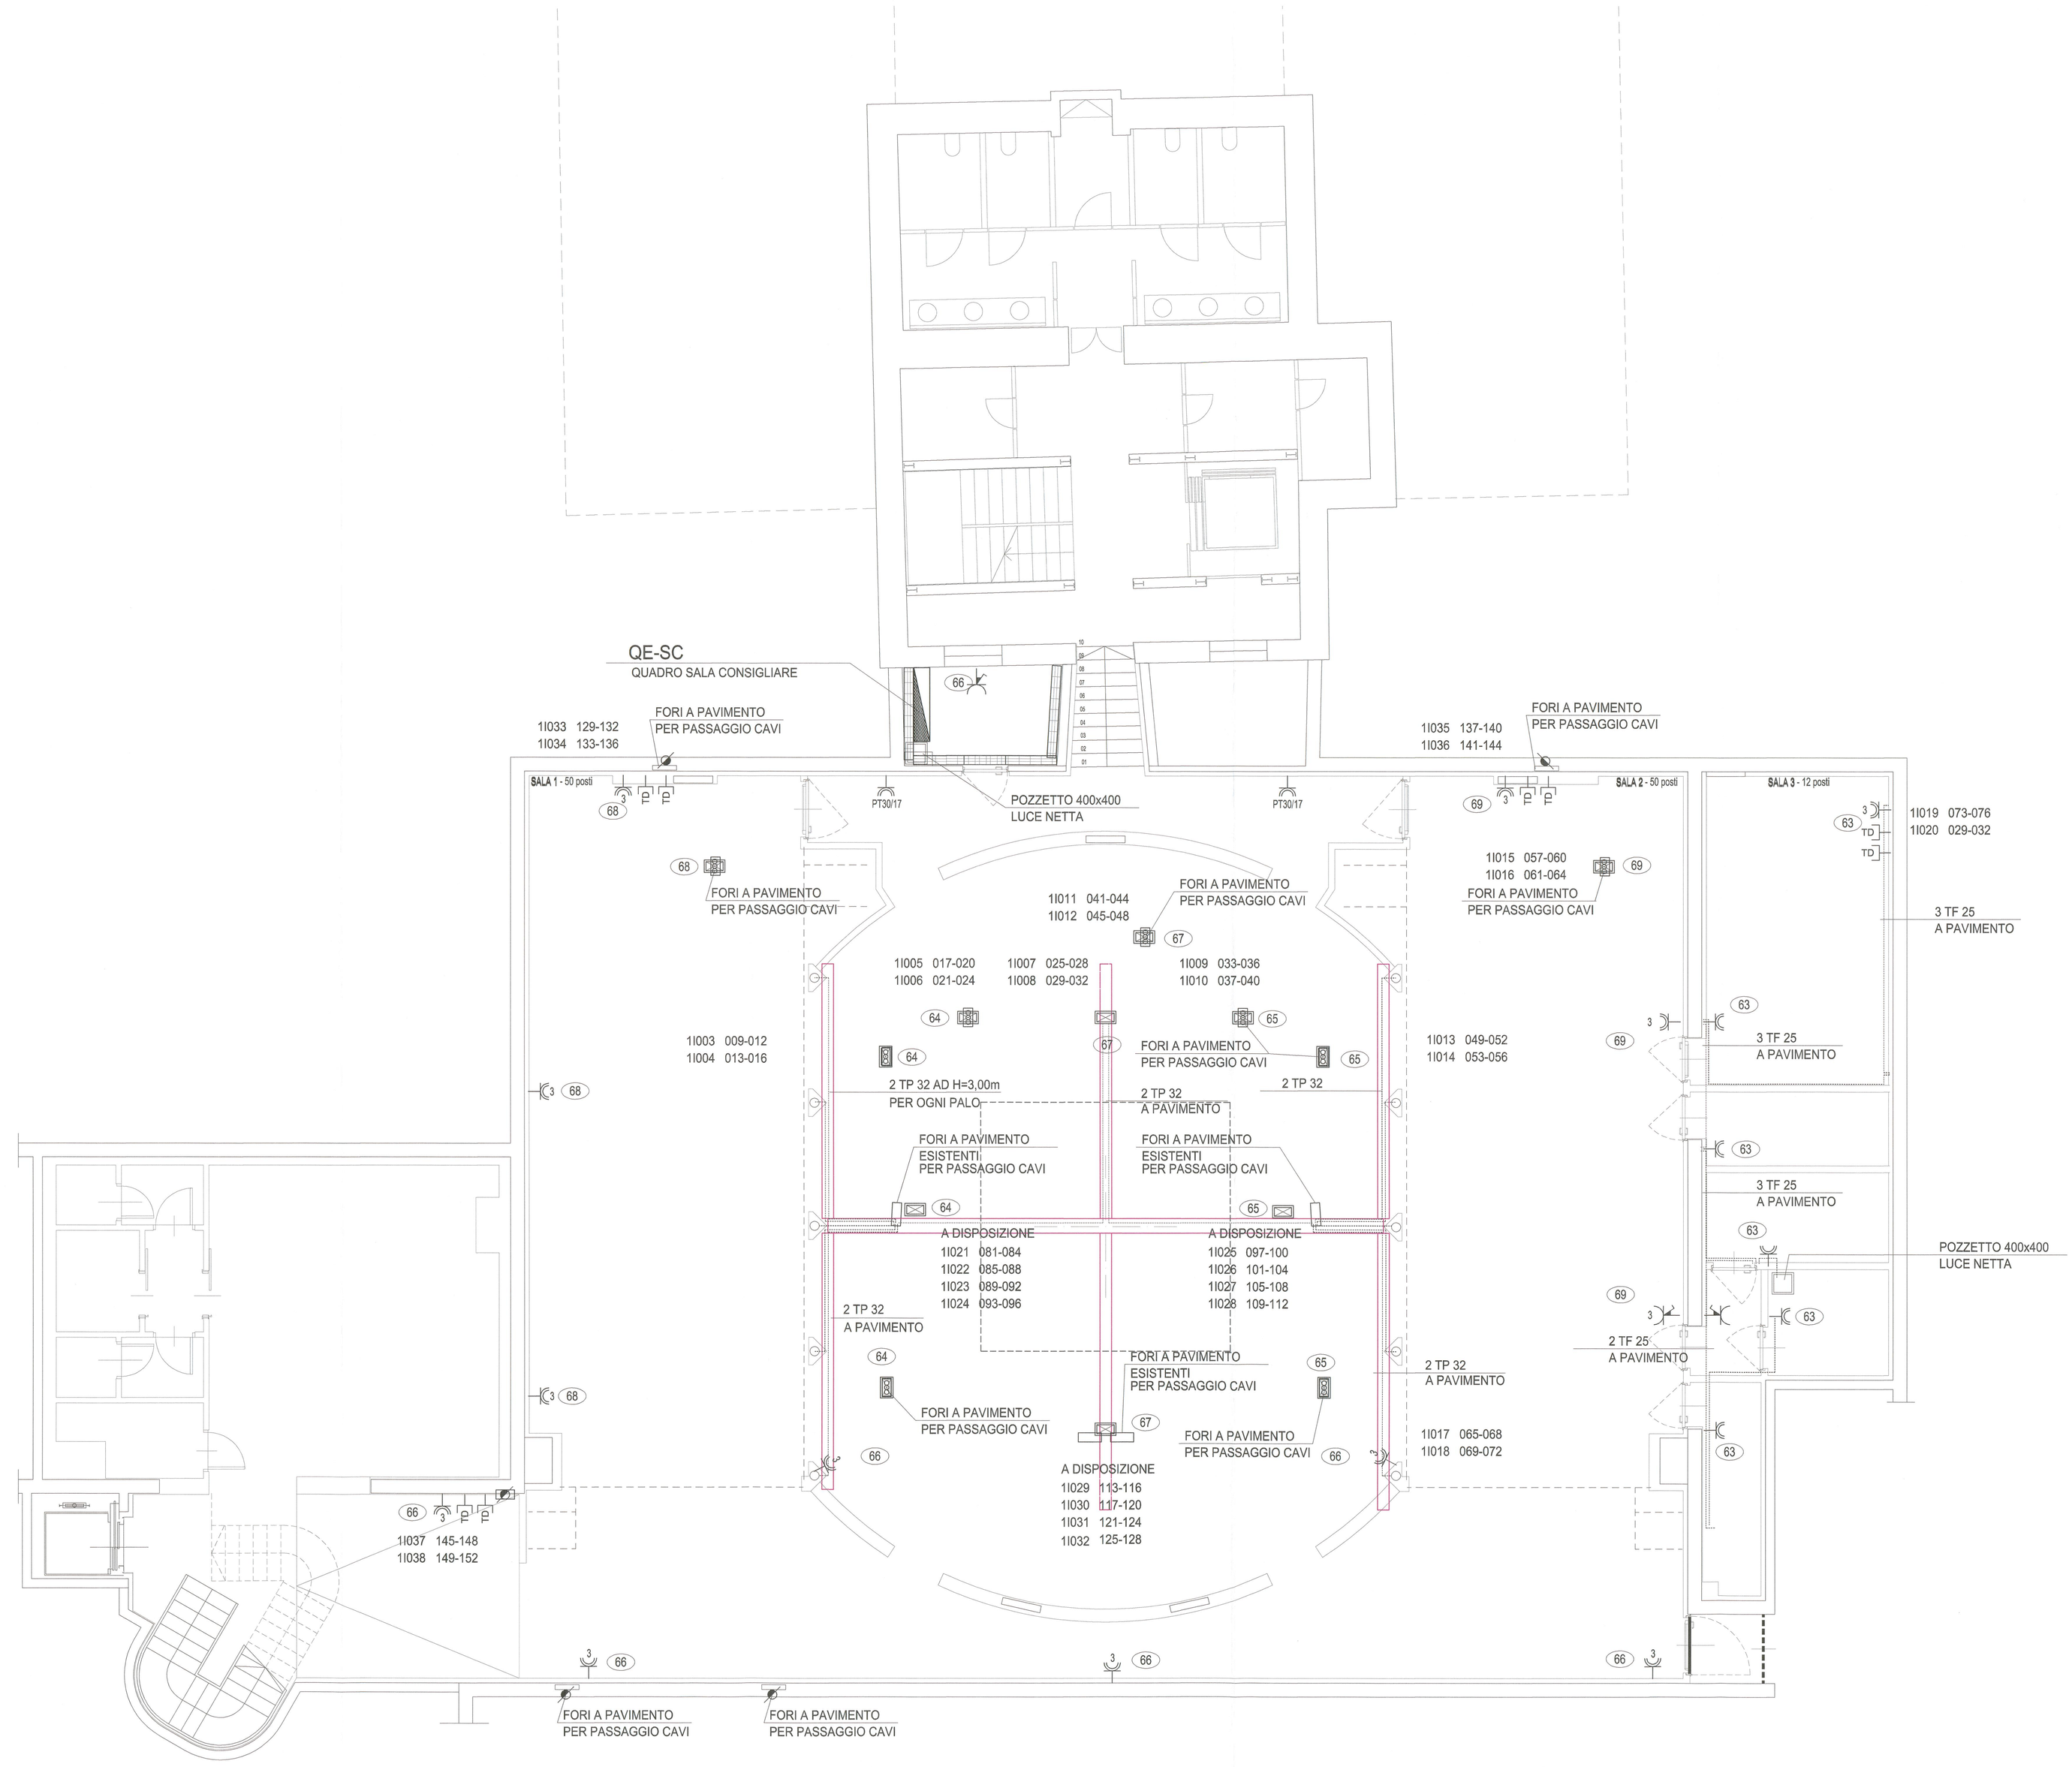

LEGENDA SIMBOLI

- QUADRO ELETTRICO
- TORRETTA A PAVIMENTO
  2 PRESE 2P+T 16A TIPO UNEL P30/17
  2 PRESE RJ45 CAT. 5 (FONIA-DATI)
- PRESA CEE 2P 16A+T E INTERRUTTORE DI BLOCCO
- PRESE RJ45 CAT.5E NON SCHERMATE
- (XX) INDICAZIONE DI CIRCUITO ELETTRICO
- PASSERELLA IN FILO METALLICO ELETTROZINCATO TIPO CABLOFIL O E.A.
  100x54 S+C 100x54 DIMENSIONI IN MILLIMETRI
  S SEPARATORE
  C COPERCHIO

DISEGNI DI RIFERIMENTO

1 - PER SCHEMA QUADRO QE-SC VEDERE DISEGNO N° EEE-017-02
2 - PER DISTRIBUZIONE DELL'ENERGIA VEDERE DISEGNO N° AVE118 E AVE206

NOTE

1 - TUTTI I CAVI DI ENERGIA SI INTENDONO FG70M1 0,6/1kV
2 - I CAVI, DI FONIA DATI SI INTENDONO UTP cat. 5E A COPPIE, GUAINA ESTERNA SENZA ALOGENI E A BASSA EMISSIONE DI FUMI (LSOH)
3 - I CAVI, DI FONIA DATI SONO DA ATTESTARE SUGLI ARMADI DEL 1° PIANO
4 - I TUBI PORTACONDUTTORI A PAVIMENTO SONO DA POSARE SOTTO LE TUBAZIONI DEL RISCALDAMENTO A PAVIMENTO
5 - I TUBI PORTACONDUTTORI A SOFFITTO SONO DA POSARE NELLA SOLETTA DEL PIANO
6 - PREVEDERE SU OGNI RIVESTIMENTO PALO N. 2 SCATOLE 503 A 30cm DAL P.P. E N. 2 SCATOLE 503 AD H 270 DAL P.P. COLLEGATE TRA LORO PER SERVIZIO F.M. E FONIA ALTOPARLANTI-DATI

IDENTIFICAZIONE DELLE CONDUTTURE

TUBO POSATO IN VISTA	2x1,5 (mm2)	CONDUTTORE SENZA GUAINA
TUBO POSATO INCASSATO	c. 2x1,5 (mm2)	CONDUTTORE CON GUAINA
TUBO CAVIDOTTO (ALL'ESTERNO)	TP 20 (mm)	TUBO PLASTICO
PASSERELLA PORTACAVI	TM 20 (mm)	TUBO METALLICO
CAVO POSATO SU PASSERELLA	TC 110 (mm)	TUBO CAVIDOTTO PLASTICO
CAVO POSATO SU SOFFITTO	LE UNITA' DI MISURA POSSONO ESSERE OMESSE	

DISEGNO VALIDO SOLO
PER IMPIANTI ELETTRICI

ALLEGATO alla DELIBERAZIONE
G.C.N° 238 del 15 DIC. 2014
SINDACO IL SEGRETARIO SUPP.

MSC Associati S.r.l.
C.F. e P.I. 03920090968
Ing. Giovanni Schiatti
Albo Ingegneri di Milano n. 12234
DIRETTORE LAVORI

COMUNE DI SEREGNO
0011658/2011 - 22/02/2011
ARRIVO - 006-005

Indice	Aggiornamenti		BNGC Redatta	SCHP Verificata	SCHC Approvata	Data
00	EMISSIONE					04 - 02 - 2011

Committente
AMMINISTRAZIONE COMUNALE CITTA' DI SEREGNO (MI)

Commessa
RISTRUTTURAZIONE IN AMBITO C.R.U. 16:
REALIZZAZIONE NUOVO PALAZZO COMUNALE,
PARCHEGGI INTERRATI E RIQUALIFICAZIONE AREE ADIACENTI

Direzione Lavori e Coordinamento Sicurezza in Fase di Esecuzione
A.T.I.
MSC ASSOCIATI s.r.l.
INARCHECK s.p.a.
ALCINO SOUTINHO ARQUITECTO LDA
CONSULENZE e SERVIZI di INGEGNERIA s.r.l.
ING. PIERPAOLO SCHIATTI
ARCH. ROBERTA SCHIATTI

Modifica Progetto:
REALIZZAZIONE SPAZIO POLIVALENTE, PARCHEGGIO INTERRATO
E RIQUALIFICAZIONE AREE ADIACENTI
PERIZIA DI VARIANTE N.12 - SALA CONSIGLIO

Tavola
PIANTA SALA CONSIGLIARE -4,48
PRESE E FORZA MOTRICE

File	Software	Scala
A4065AVE200-00.dwg	AUTOCAD	1:50

Codice Commessa	Sigla	Numero	Aggiornam.
A4065	AVE	201	- 00

E' VIETATA LA RIPRODUZIONE DI QUESTO DOCUMENTO SENZA LA PREVENTIVA AUTORIZZAZIONE