



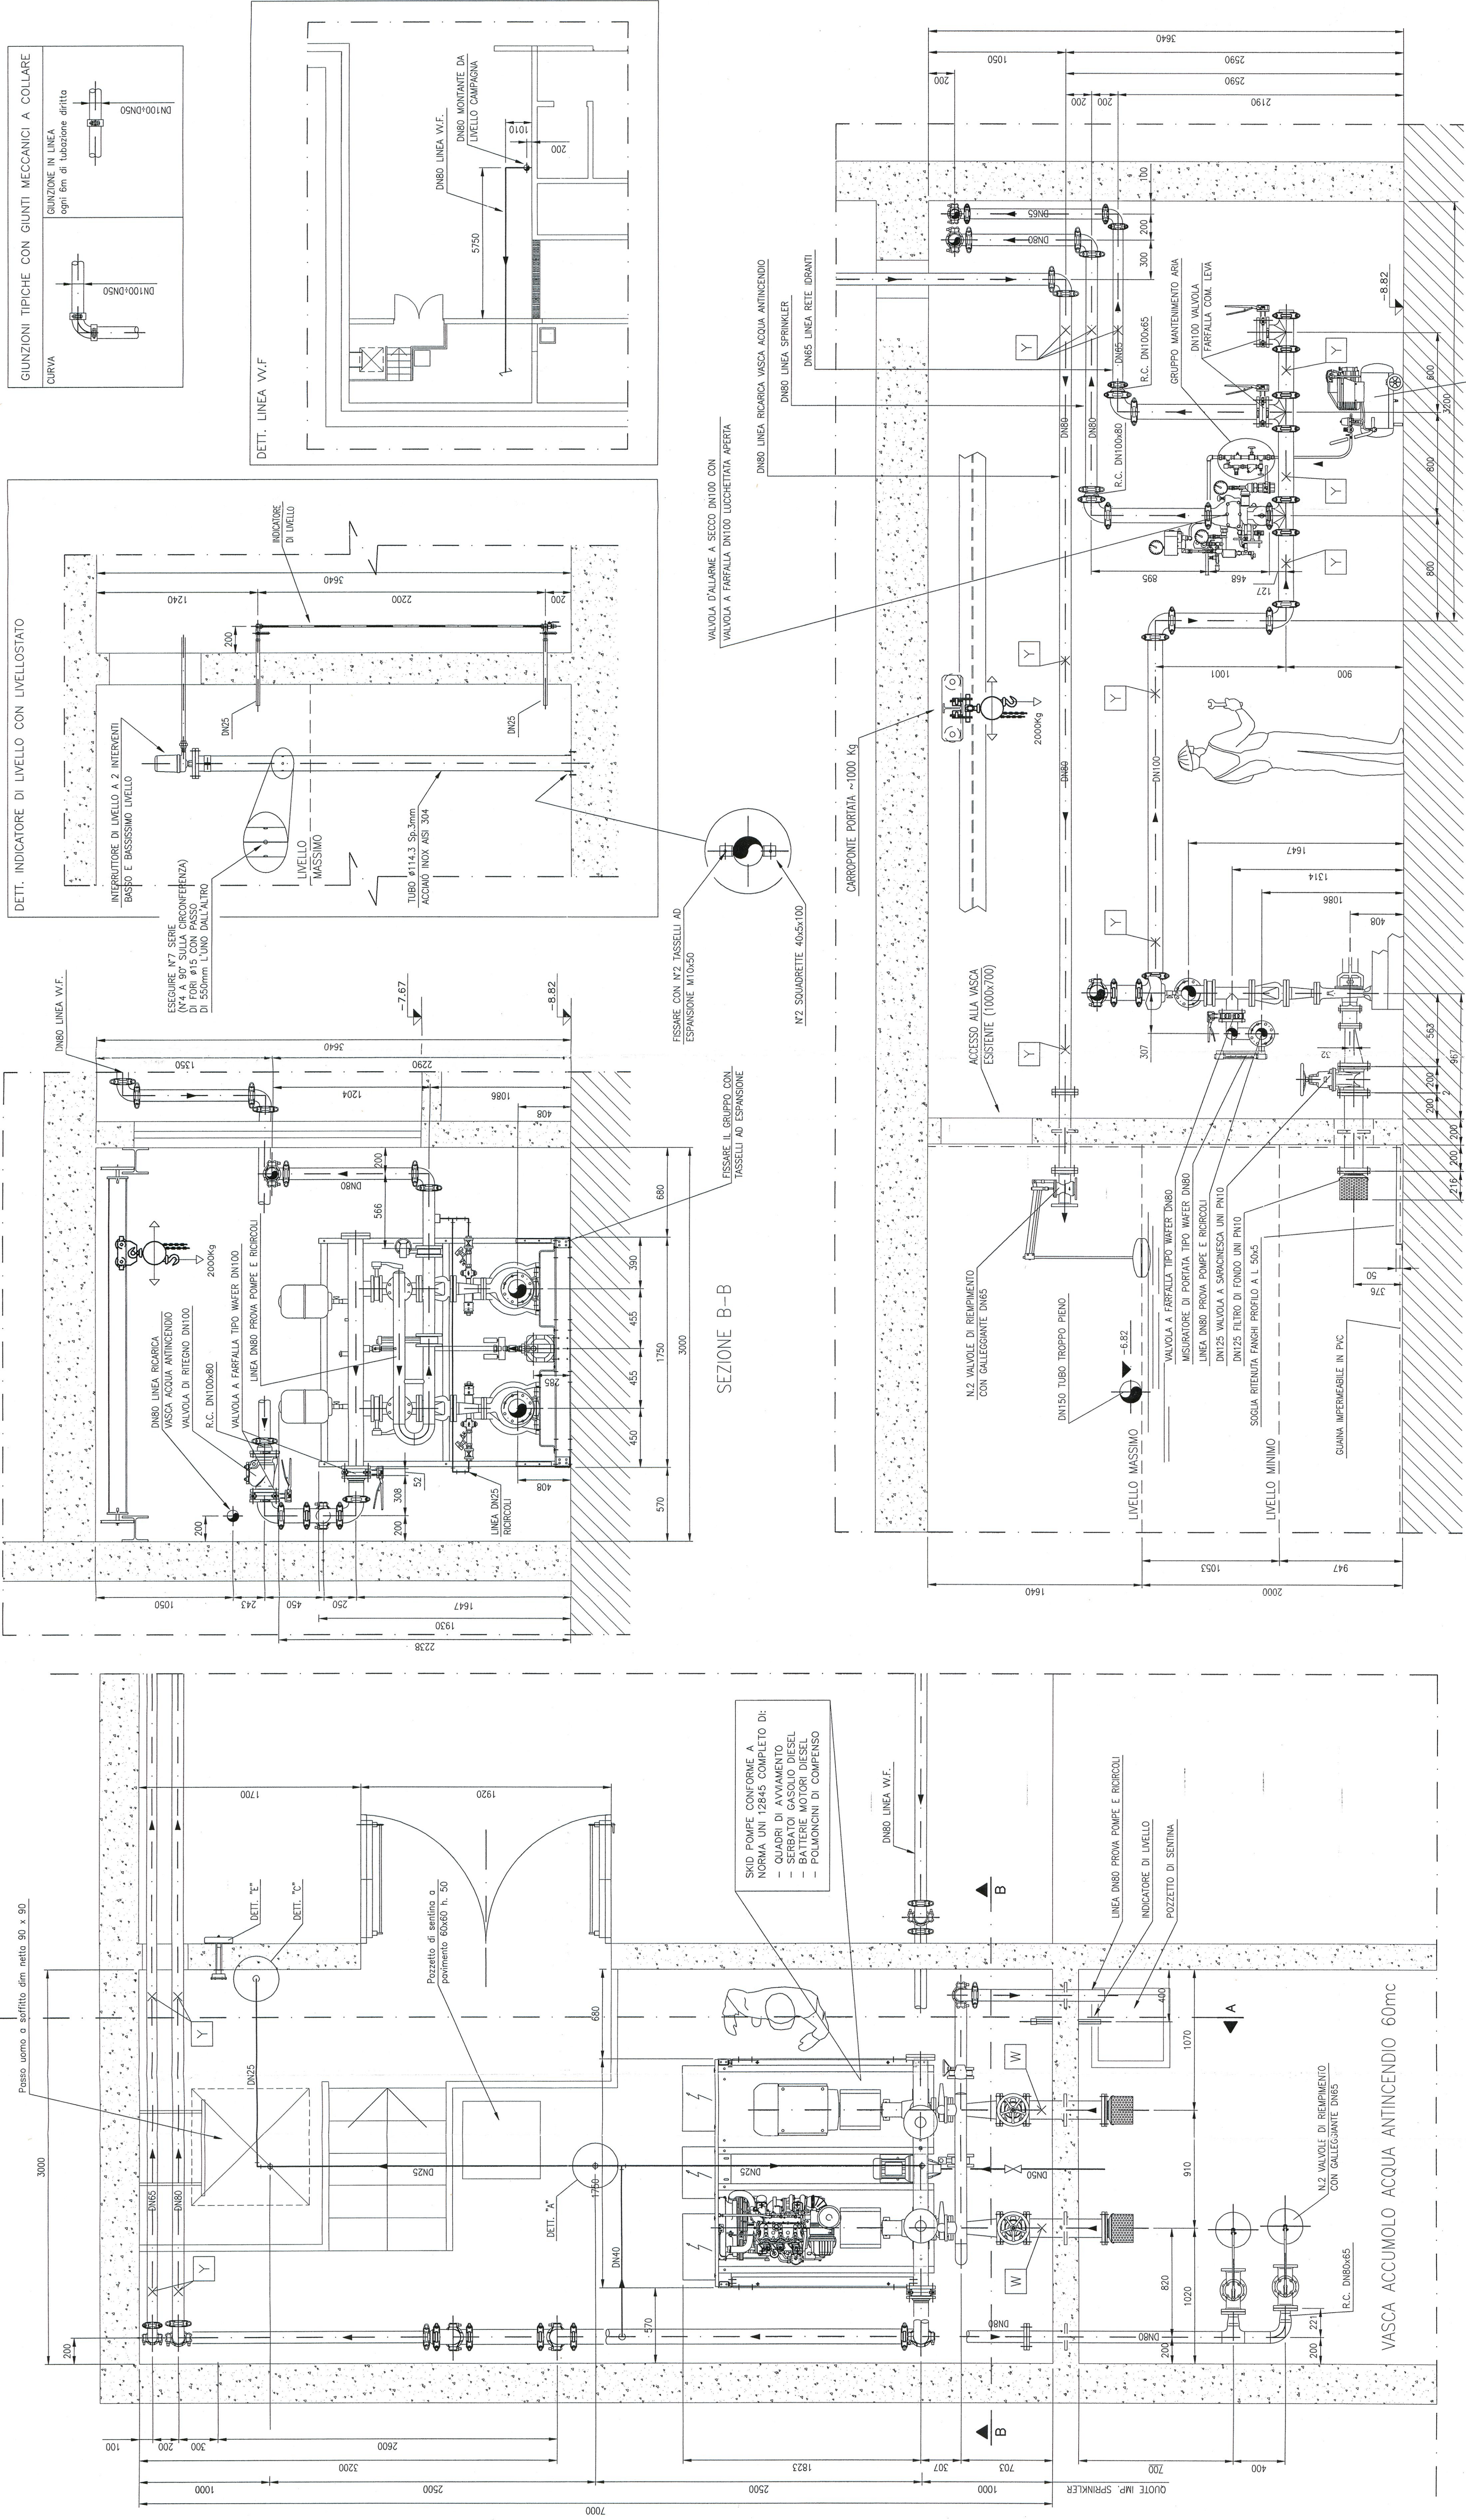

SEZIONE A-A

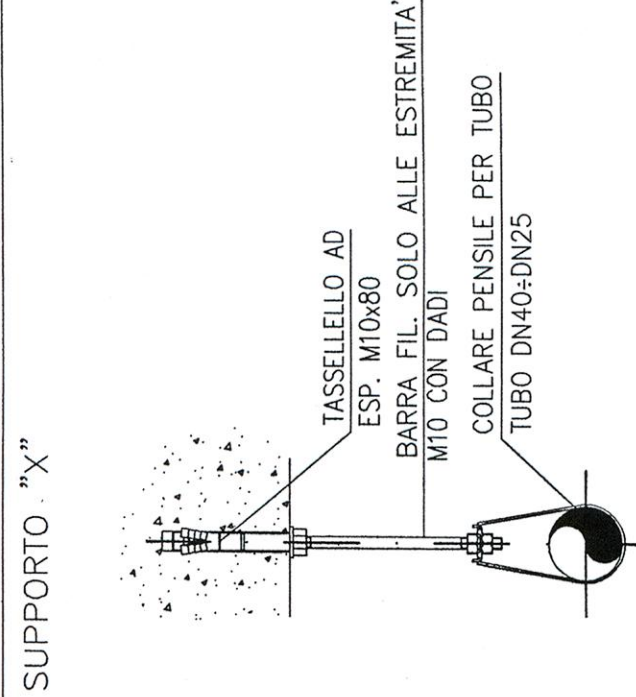

MSC Associati S.r.l.
C.F. e P.I. 09600450968
(Vig. Ciente e Contatti)
Via S. Maria di Montebello, 6-00187 Roma
L. DIRETTORE DEI LAVORI

[illegible]

ALCINO SOUTHIHO
ENRICO MOLTENI
ANDREA LIVERANI

Amministrazione Comunale
Città di Seregno

Comments

RISTRUTTURAZIONE IN AMBITO C.R.U. 16:
REALIZZAZIONE NUOVO PALAZZO COMUNALE,
PARCHEGGI INTERRATI E RIQUALIFICAZIONE AREE ADIACENTI

via Solferino, 56
20121 - Milano
tel. 02-4502308

con LUCA DUBINI

Progettazioni, studi, ingegneria, installazioni, manutenzione, assistenza, ricerca e fase di progettazione

PERIZIA DI VARIANTE N. 04

Torino

SISTEMA ANTINCENDIO PER PARCHEGGI INTERRATI
PIANTA MONTAGGIO TUBAZIONI LOCALE POMPE
SECONDO INTERRATO



MSC Associati S.r.l.
Via Cavour, 20 - 10121 TORINO (TO)
Tel. 011/51.21.11 - Telex 320321 MSC I

certificato di idoneità qualità UNI EN ISO 9001:2008 n° 50 130 115 e 176 146	Codice Commessa	Stile	Numero
	A4065	AVM	005-01

