



PARTICOLARE F2

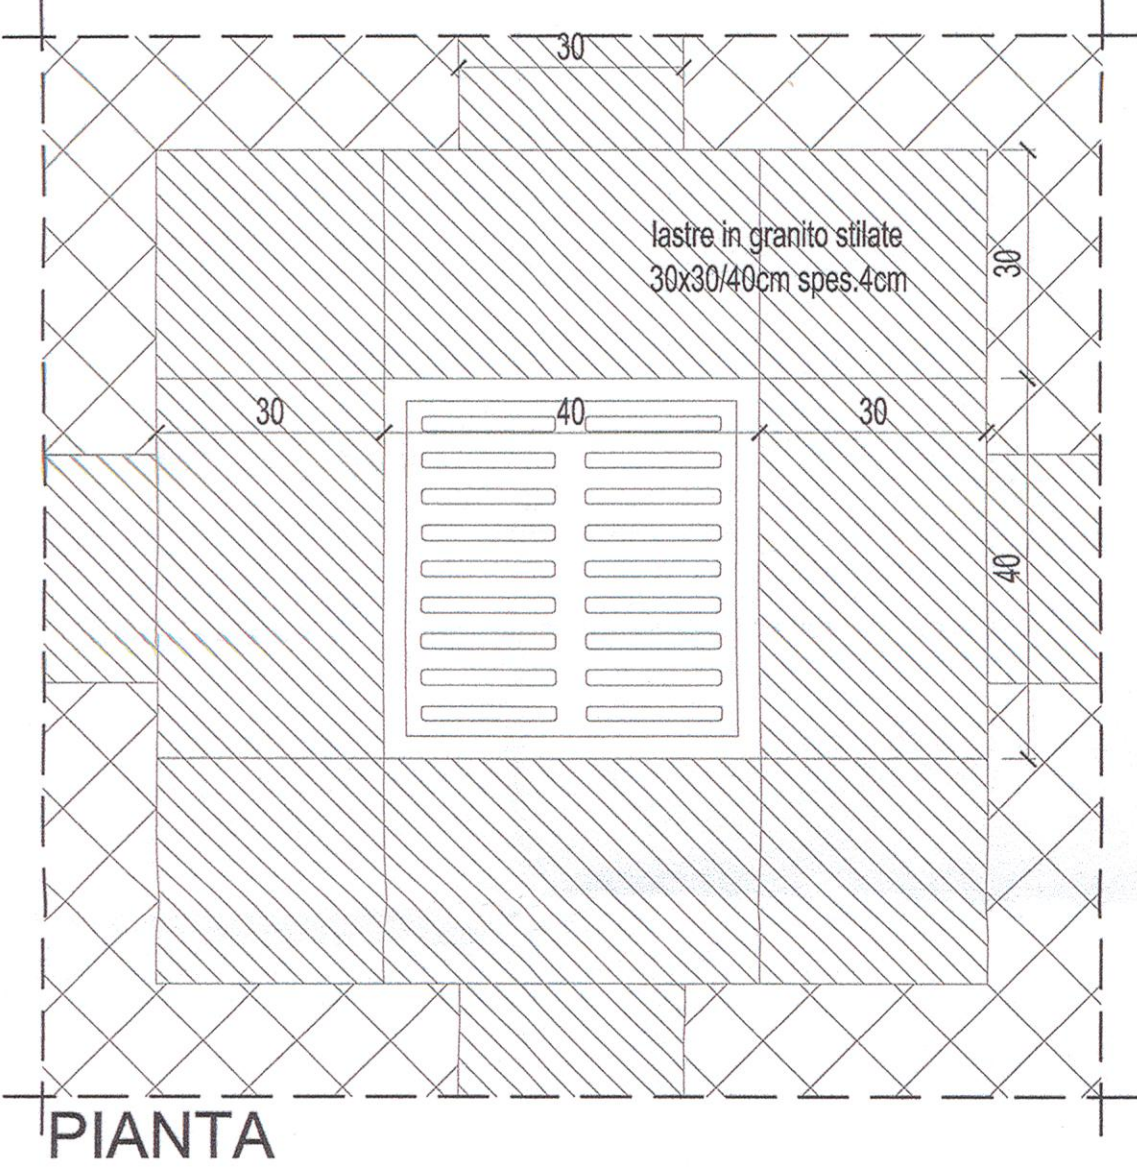


PIANTA

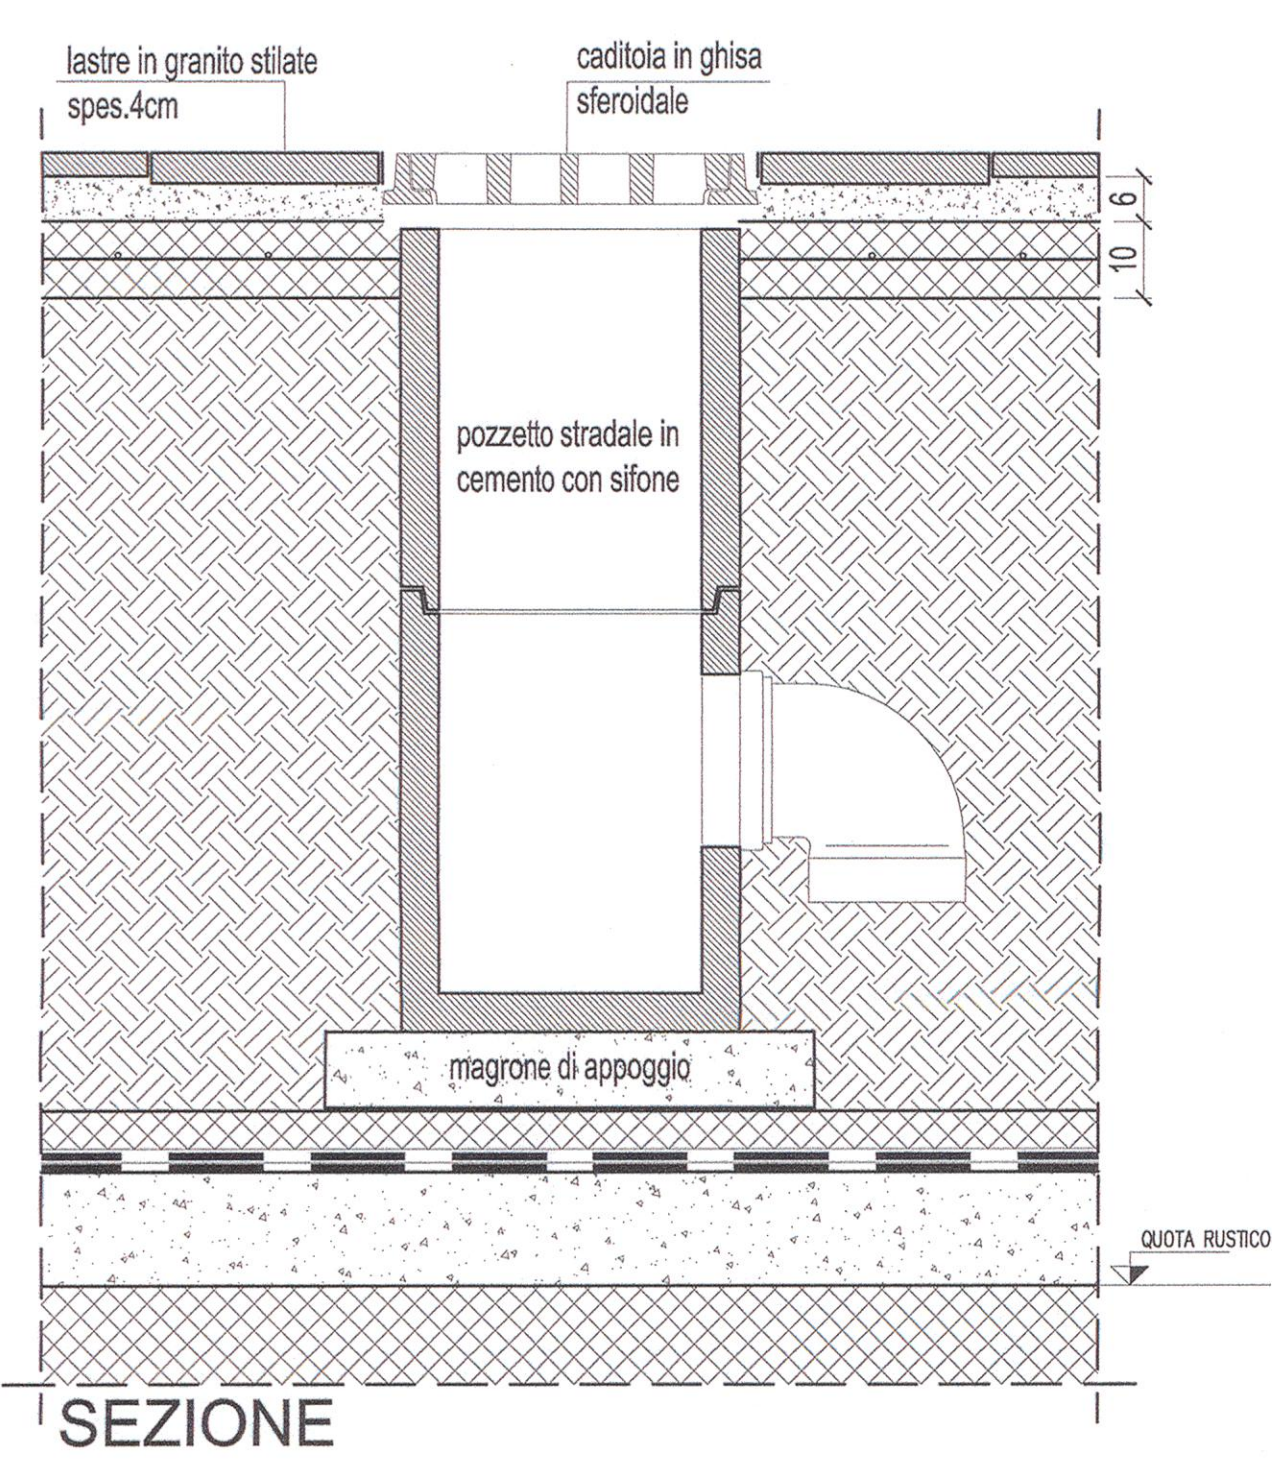


SEZIONE


PARTICOLARE F3

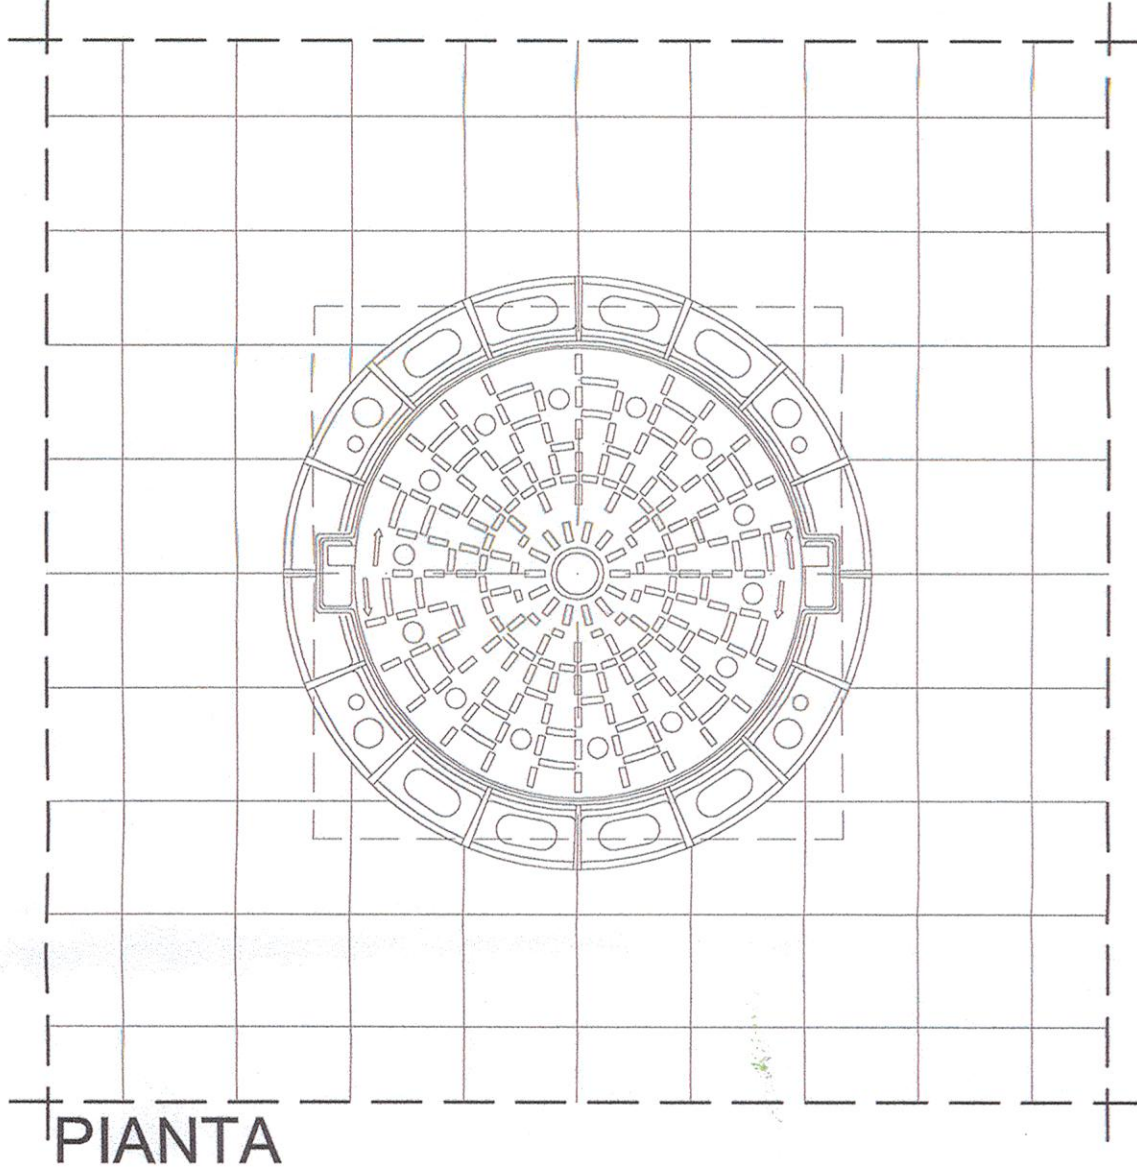


PIANTA

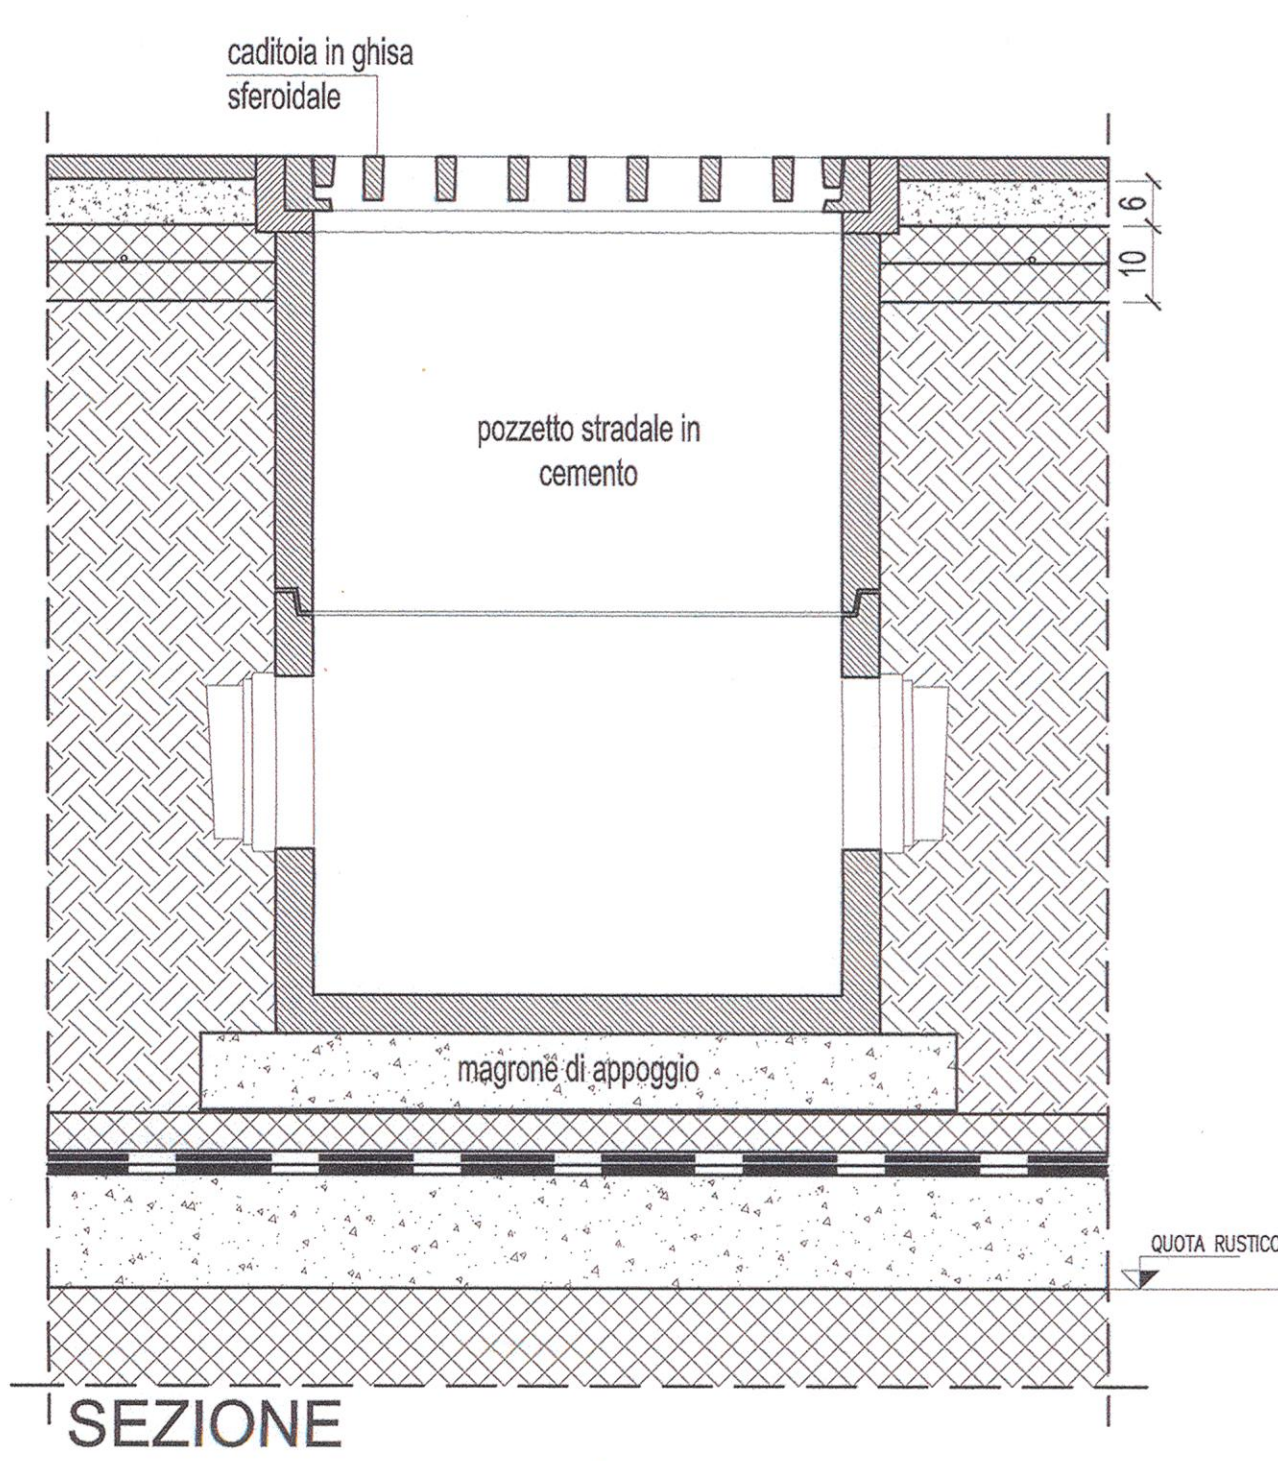


SEZIONE

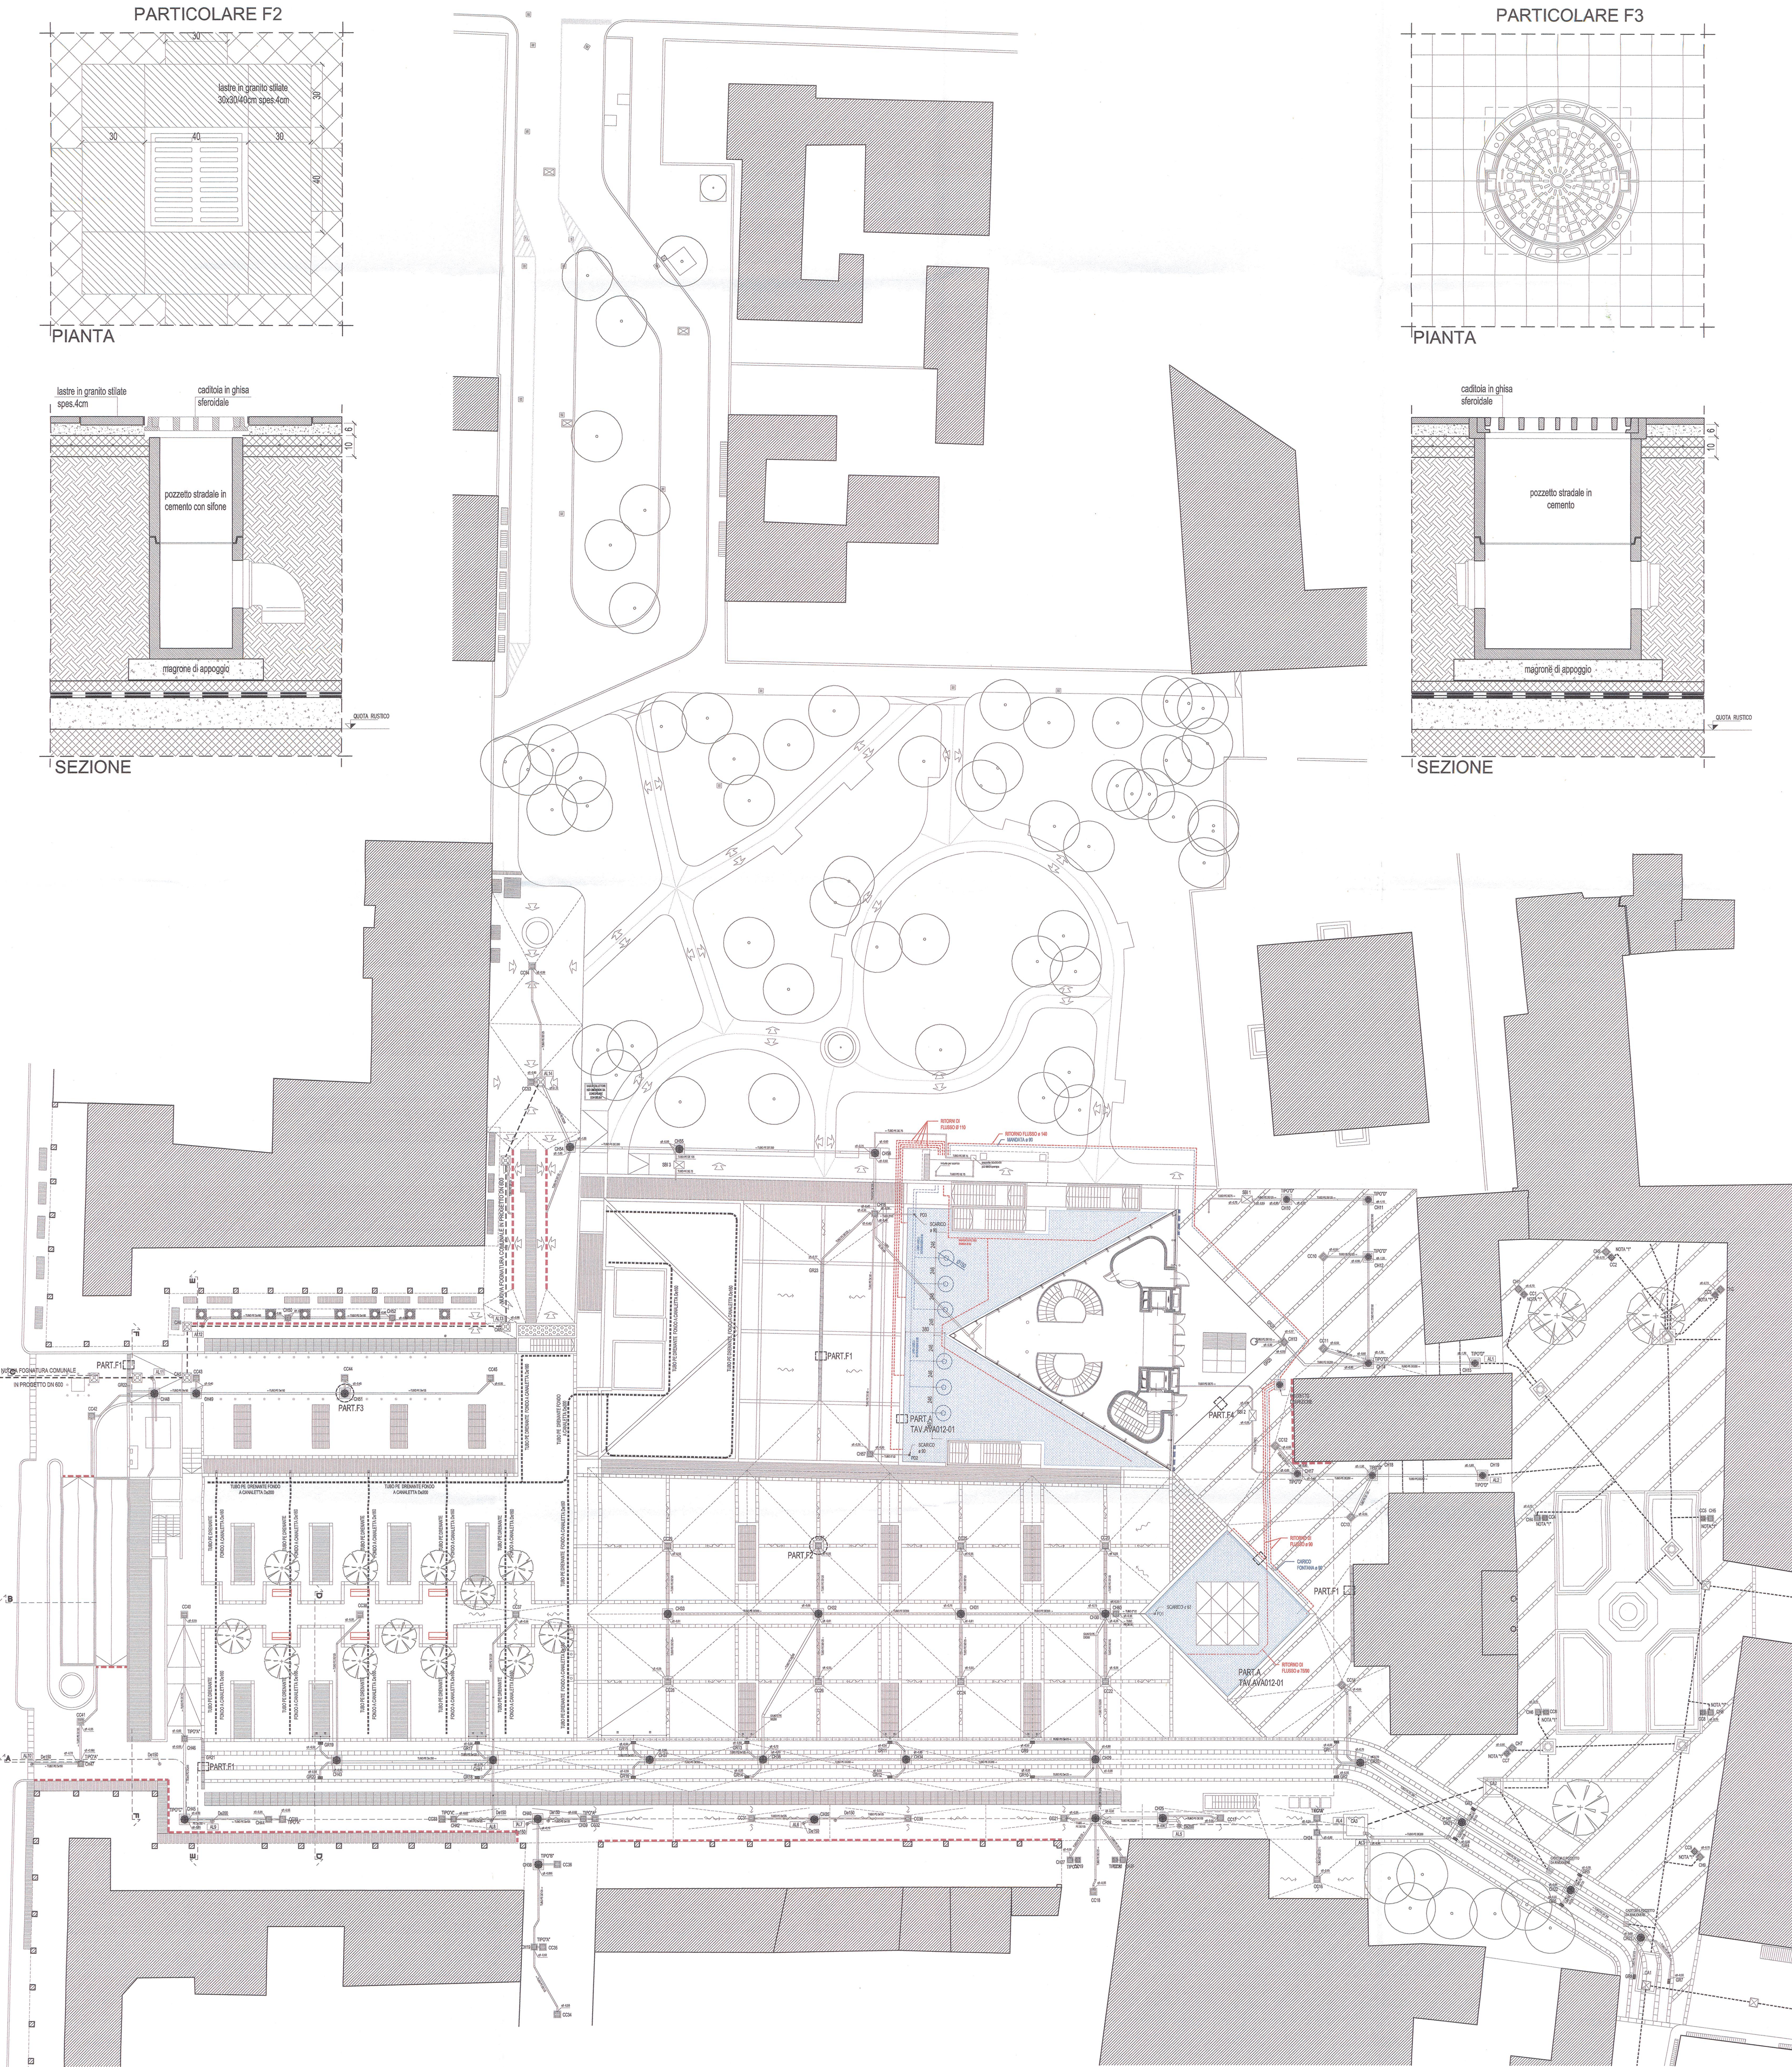

PARTICOLARE F1

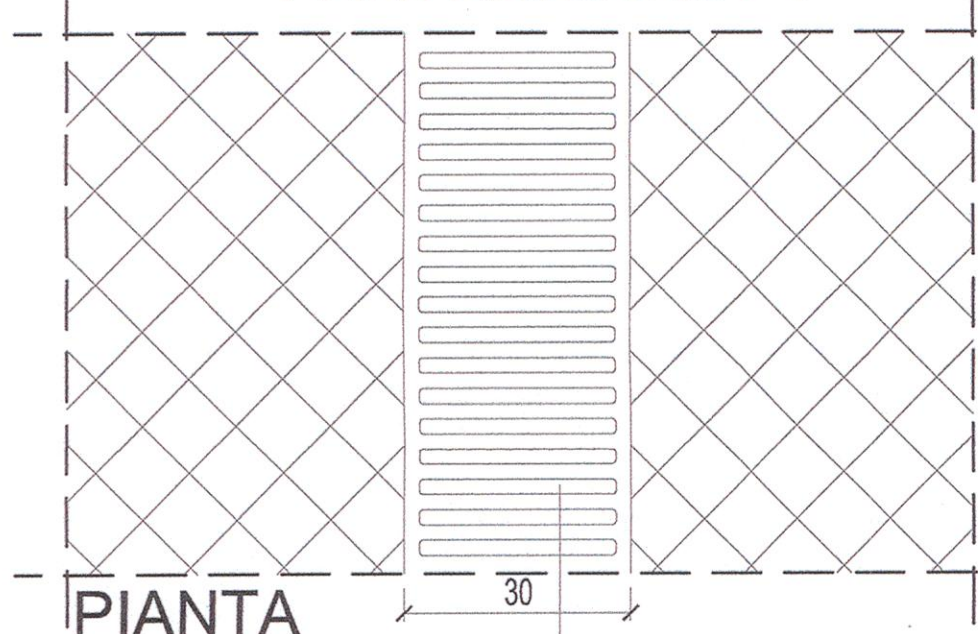


PIANTA

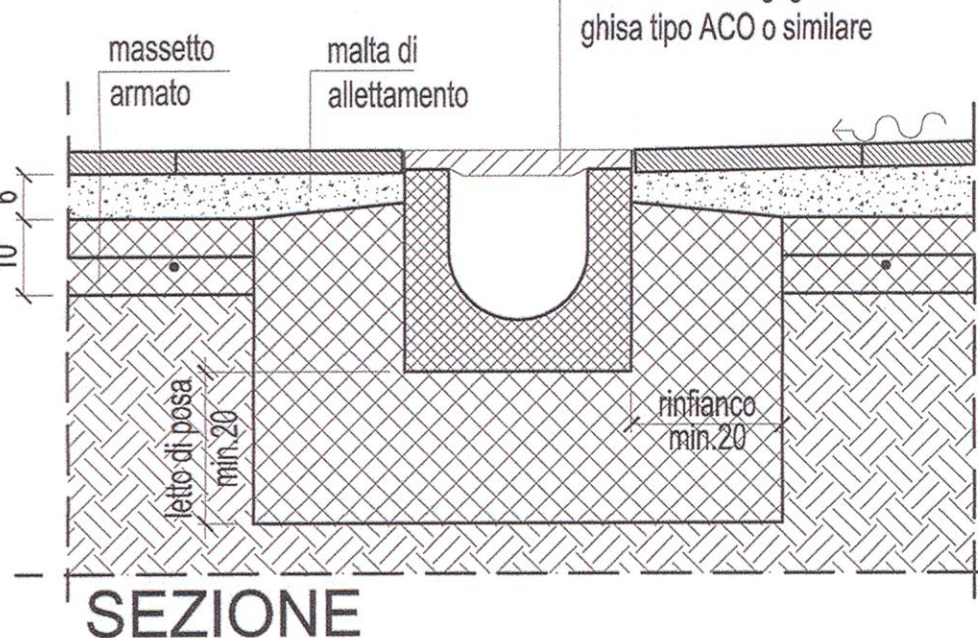


SEZIONE

PARTICOLARE F4

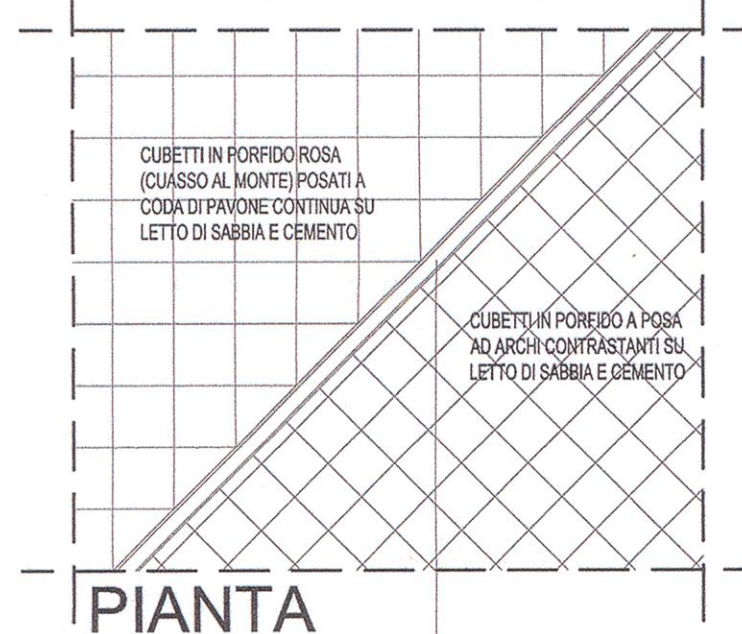


PIANTA

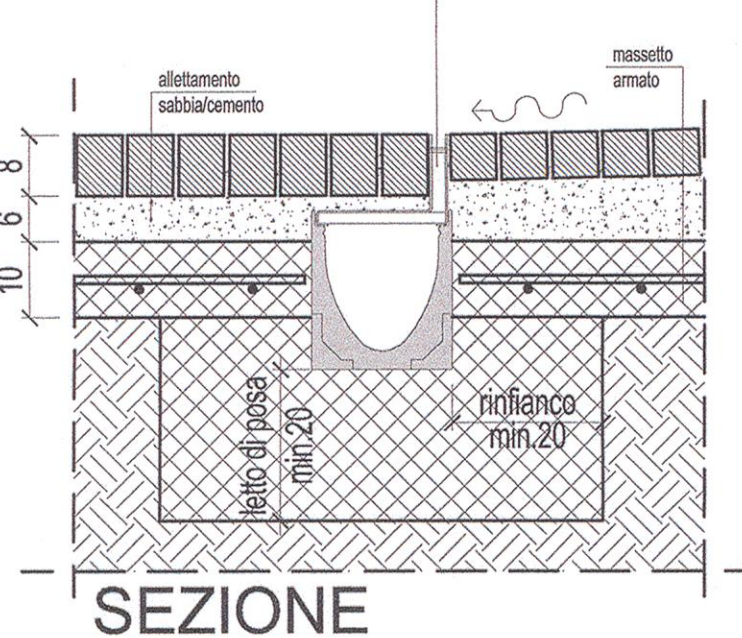

SEZIONE

PARTICOLARE DRENAGGIO FONDO VASCHE FONTANE

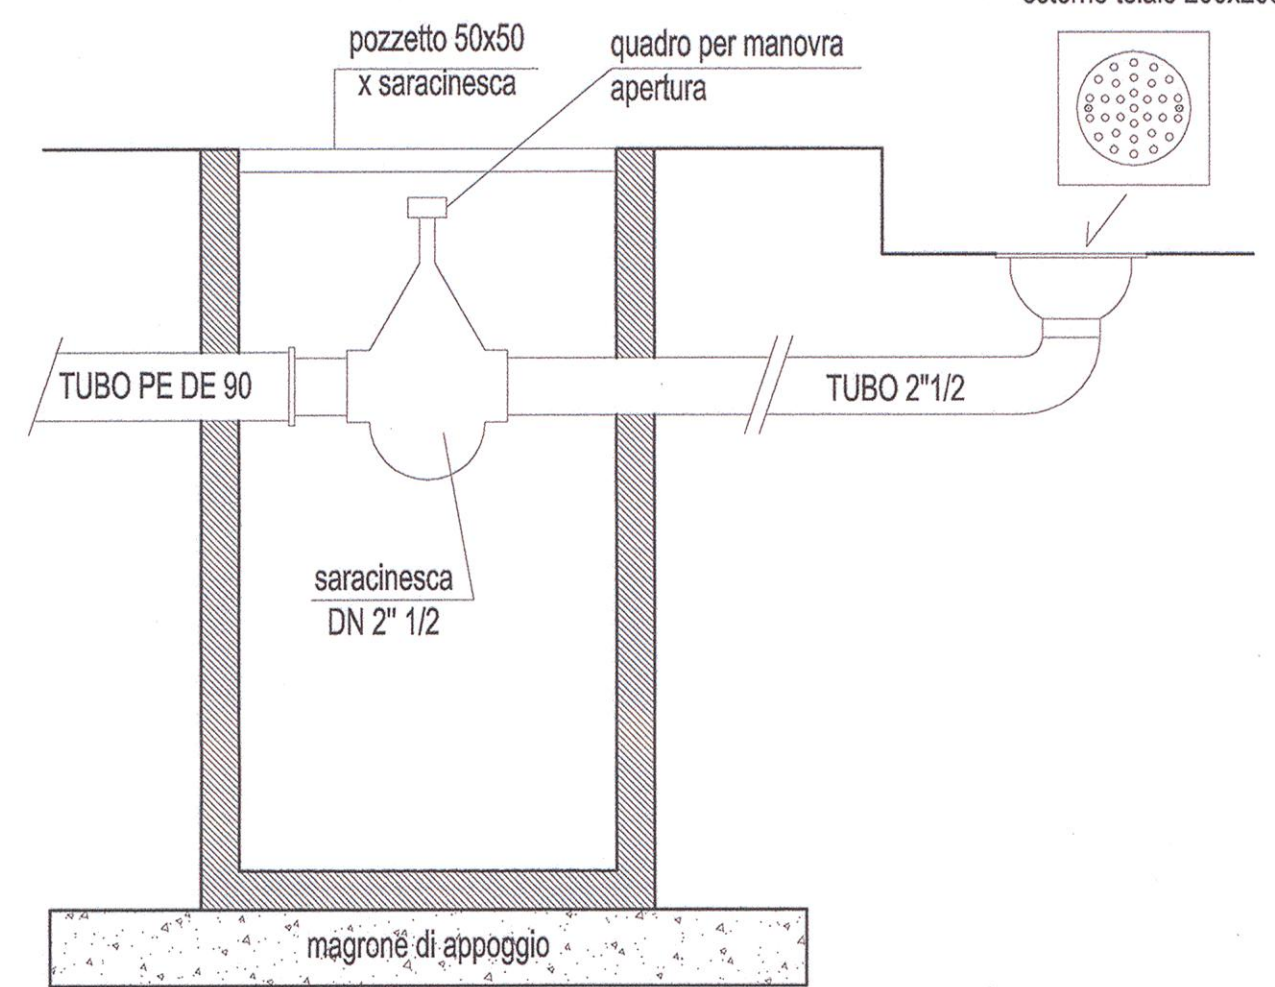

NOTE

- 1- LE CADITOIE DI PIAZZA LIBERTÀ DEVONO ESSERE SOSTITuite CON GRIGIE IN GHISA DI FATTEZZA COME DA INQUADRO DELLA D.L., I POZZETTI ESISTENTI DEVONO ESSERE ALZATI ALLA QUOTA PREVISTA NELL'ELABORATO EDILE, IL CHIUSINO DI GHISA E' DA RECUPERARE E COLLOCARE SOPRA IL POZZETTO
- 2- I POZZETTI DI TIPO "A" SONO PREVISTI CON CHIUSINO IN GHISA, LA TUBAZIONE IN ARRIVO DALLA CADITOIA DEVE ESSERE DOTATA DI N. 2 CURVE A 45° ED EVENTUALMENTE PROLUNGATA PER CREARE UN SIFONE ANTIDIORE
- 3- I POZZETTI DI TIPO "B" SONO PREVISTI CON CHIUSINO IN GHISA, LA TUBAZIONE DI SCARICO DEVE ESSERE A FILO PIANO INFERIORE DI MODO CHE IL POZZETTO RISULTI SEMPRE A SECCO
- 4- I POZZETTI DI TIPO "C" SONO CAMERETTE DA 100X100 cm CON POSSIBILITÀ DI RICEVERE UNA SCALETTA A PIOLI IN ACCIAIO INOX PER RAGGIUNGERE IL FONDO POZZETTO, DI NORMA SONO LA PARTE TERMINALE DEL COLLETTORE PRIMA DELLA IMMISSIONE NELLA CONDOTTA FOGNARIA COMUNALE
- 5- I POZZETTI DI TIPO "D" SONO PREVISTI DOVE E' PRESENTE IL COLLETTORE DELLE ACQUE NERE, TUTTE LE TUBAZIONI DEVONO AVERE CONTINUITÀ PER CUI NEL POZZETTO E' PREVISTA LA POSA DI UNA CAMERA DI ISPEZIONE IN PE A DUE O PIU' VIE
- 6- TUTTI I POZZETTI DEVONO ESSERE RIVESTITI CON MATERIALE EPOSSIDICO ANTICACIO ED ANTISURSA: TUTTI I POZZETTI DEVONO ESSERE DOTATI DI FONDO, LE GIUNZIONI, LE SCREPOLATURE, LE FESSURE, GLI ANGOLI DEVONO ESSERE STUCCATI E RACCORDATI PRIMA DI PROCEDERE ALLA POSA DEL RIVESTIMENTO CON MATERIALE EPOSSIDICO ANTICACIO
- 7- LA PENDENZA DI OGNI TUBO E' DI REGOLA >1%, LA QUOTA DI FONDO TUBO E' RIFERITA AL PIANO CADITOIA/CHIUSINO TERMINALE POSATO A FILO PIANO STRADA, LA QUOTA FONDO TUBO (q1) INDICATA NEGLI ELABORATI GRAFICI E' DA VERIFICARE IN CANTIERE IN FUNZIONE DEI PUNTI DI COLLEGAMENTO DELLE CADITOIE ALLA FLANGIA DEL COLLETTORE DELLA FOGNATURA COMUNALE
- 8- LA TUBAZIONE CHE COLLEGA L'ULTIMO POZZETTO CON LA FOGNA COMUNALE IN ACCIAIO INOX AISI 304 DEVE ESSERE DEL MEDESIMO MATERIALE O IN GHISA CENTRIFUGATA SENZA BICCHIERE, COLLEGAMENTO TESTA A TESTA CON MANICOTTI IN ELASTOMERO TIPO EPDM E COLLARE IN ACCIAIO INOX 18/8 CON FISSAGGIO A DUE VITI, TERMINALE FINALE CON FLANGIA

TAVOLA VALIDA SOLO PER GLI IMPIANTI MECCANICI

TAVOLE COLLEGATE: AVM12; AVM13; AVM14

DETERMINAZIONE DEL CARICO DI ACQUE USATE E PLUVIALI
I QUANTITATIVI MASSIMI DI ACQUE USATE AMMESSI PER I VARI DIAMETRI E LE DIVERSE PENDENZE CORRISPONDONO AD UN'ALTEZZA DI RIEMPIIMENTO $h/d = 0,7(70\%) - 0,8 (80\%)$

L'INTENSITA' PLUVIOMETRICA MEDIA CONSIGLIATA PER IL DIMENSIONAMENTO DELLE CONDOTTE PLUVIALI E' PARI O MAGGIORE A $0,041 \text{ l/sec}^2$; I QUANTITATIVI MASSIMI DI ACQUE PLUVIALI AMMESSI PER I DIVERSI DIAMETRI E LE VARIE PENDENZE CORRISPONDONO AD UNA ALTEZZA MASSIMA DI RIEMPIIMENTO $h/d=0,8 (80\%)$

E' A CURA DELL'APPALTATORE LA DETERMINAZIONE E LA VERIFICA DEI DIAMETRI DELLE TUBAZIONI, LA REDAZIONE DEI DISegni DI COSTRUZIONE E DI OFFINA, INCLUSI I PARTICOLARI COSTRUTTIVI, DA SOTTOPORRE ALLA APPROVAZIONE DELLA D.L.

ALLEGATO alla DELIBERAZIONE
G.C. N. 238 del 15 DIC. 2014
L. SEGRETARIO

ALLEGATO alla DELIBERAZIONE
G.C. N. 13 del 13 DIC. 2010
L. SEGRETARIO

COMUNE DI SEREGNO
0377418/2808 - 22/12/2808

RECESSIONE
0377418/2808 - 22/12/2808

DIRETTORE LAVORI

CONFERMAZIONE

CONFERMAZIONE

AMMINISTRAZIONE COMUNALE CITTA' DI SEREGNO (MI)

RESTRUTTURAZIONE IN AMBITO C.R.U. 16:
REALIZZAZIONE NUOVO PALAZZO COMUNALE,
PARCHeggi INTERRATI E RIQUALIFICAZIONE AREE ADIACENTI

REALIZZAZIONE SPAZIO POLIVALENTE, PARCHeggio
INTERRATO E RIQUALIFICAZIONE AREE ADIACENTI

PERIZIA DI VARIANTE N.06 - PIAZZA

SCHEMA FOGNATURE
PLANIMETRIA GENERALE

A4065AV010-03.dwg AUTOCAD 1:200/10

A4065 AVM 011 - 03