


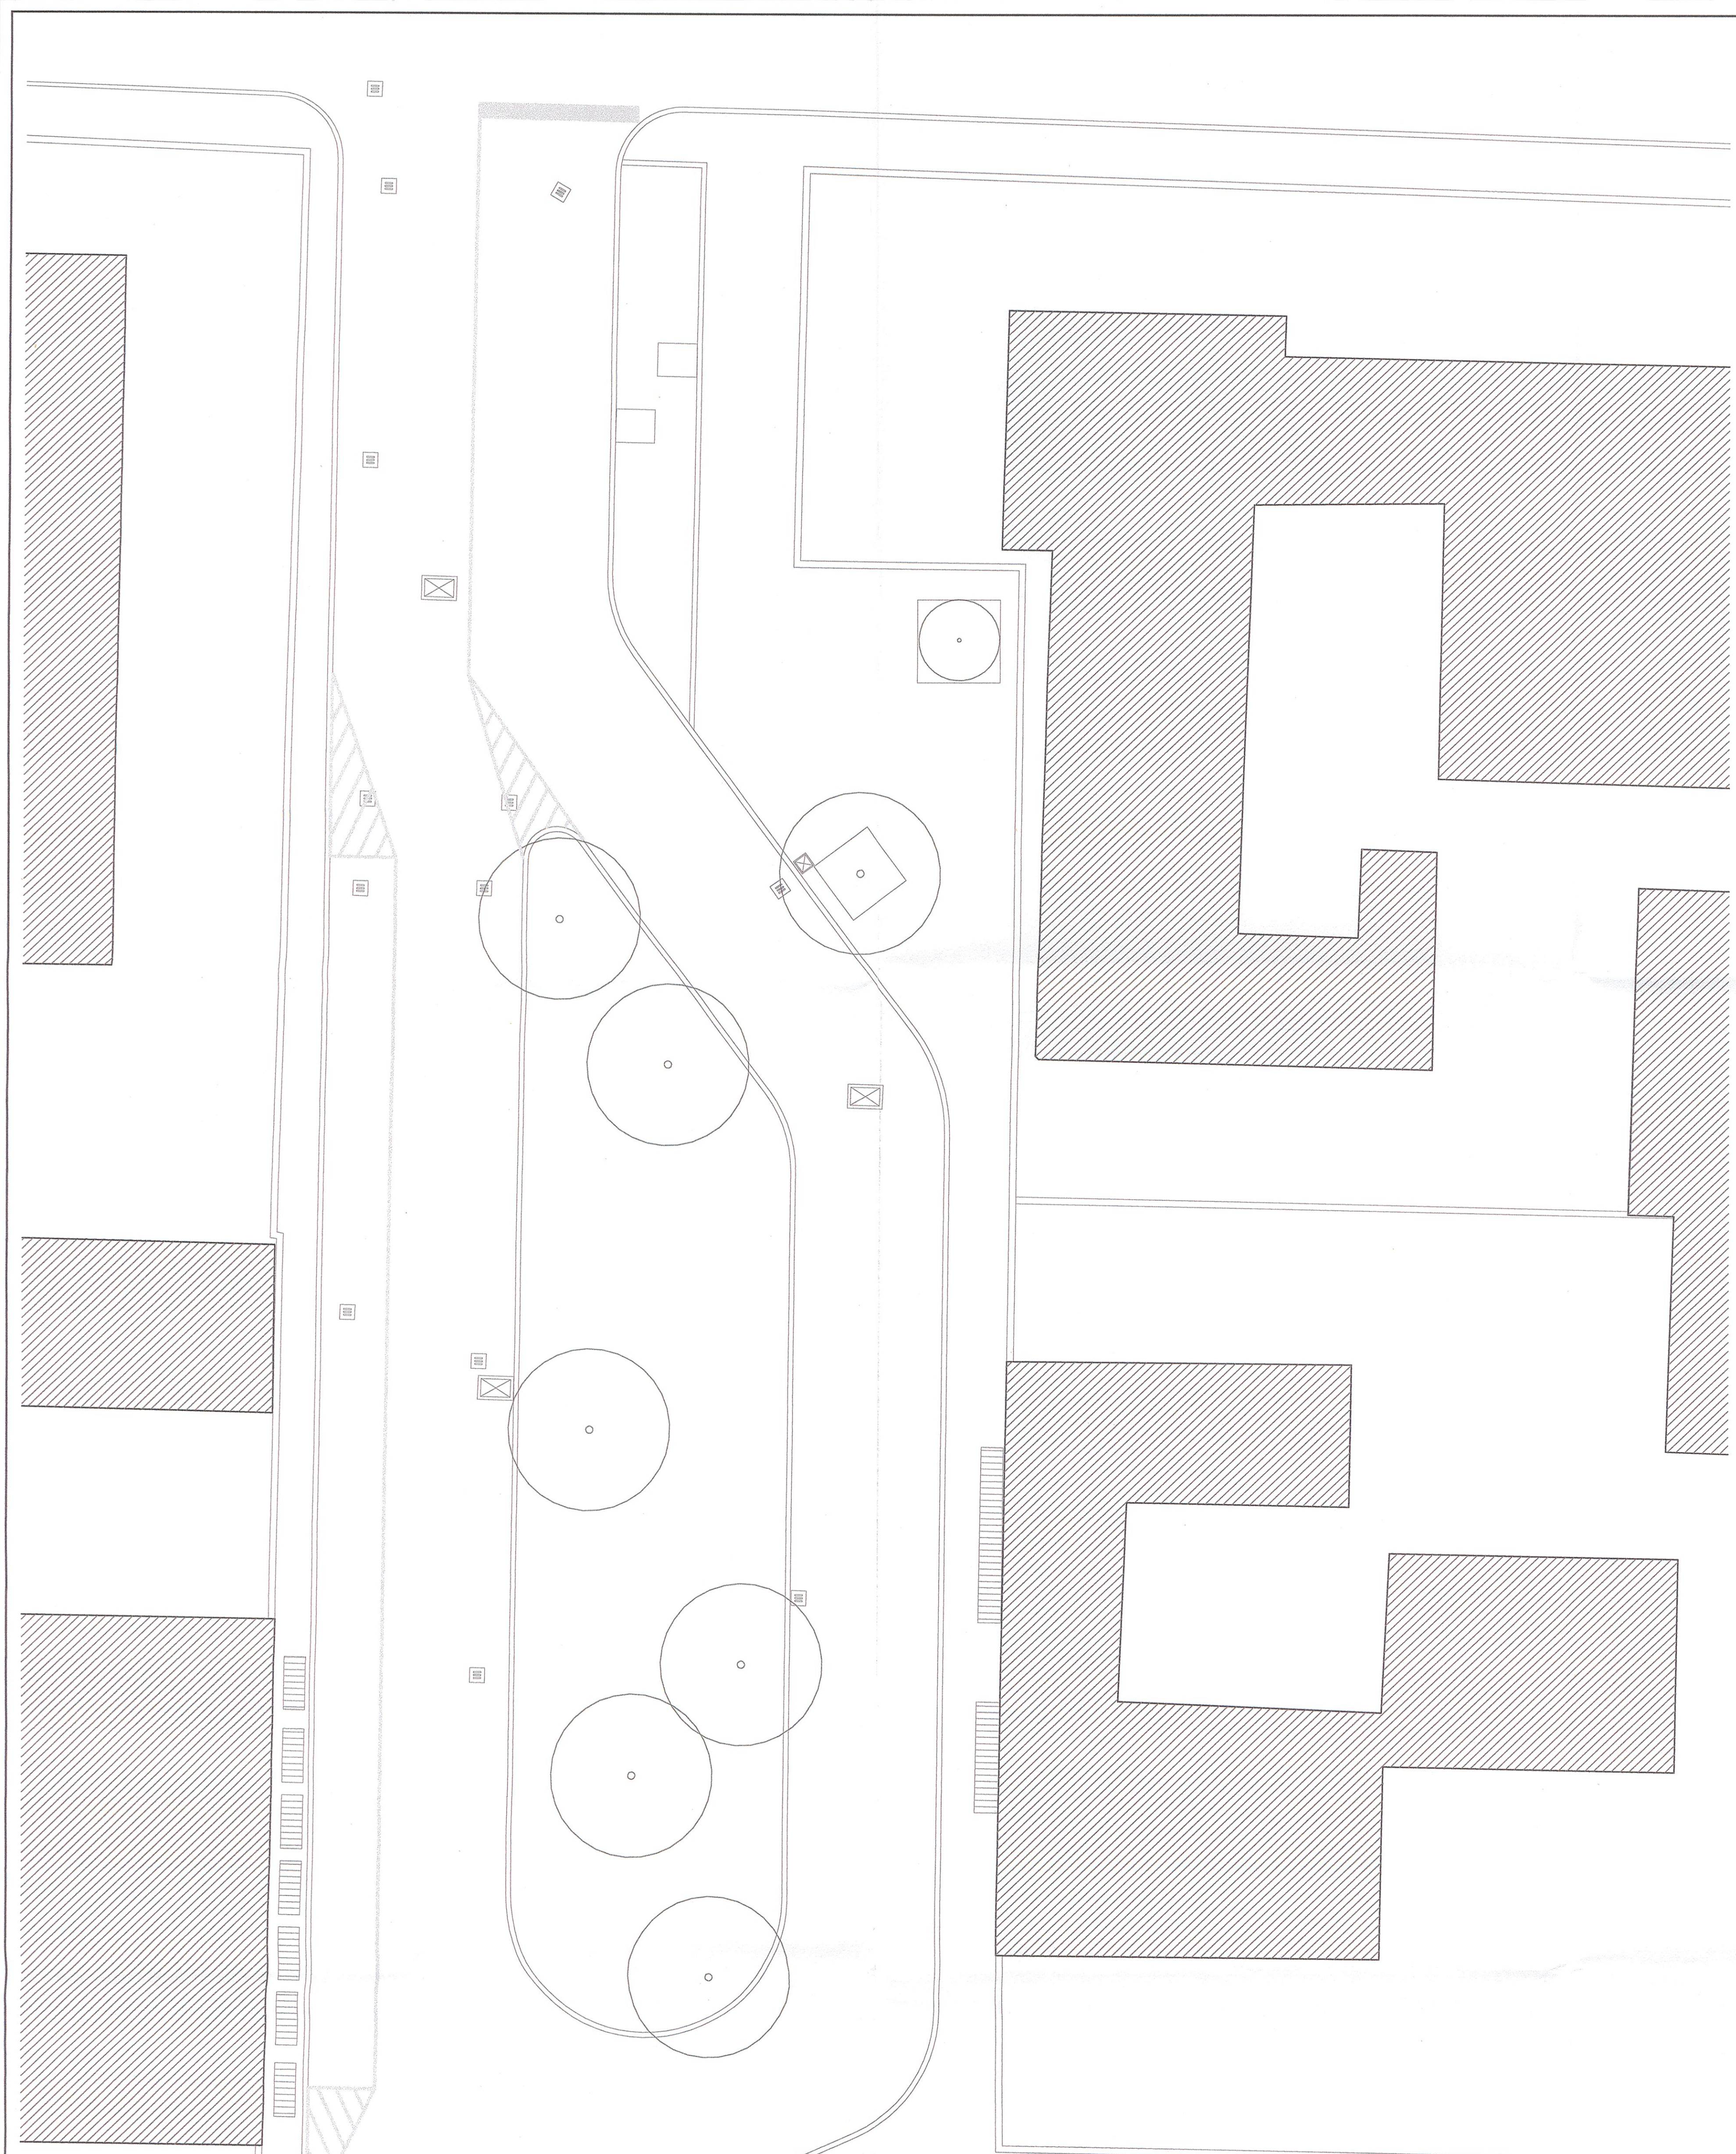

NOTE

- 1- LE CADITOIE DI PIAZZA LIBERTÀ DEVONO ESSERE SOSTITuite CON GRIGIE IN GHISA DI FATTEZZA COME DA INDICAZIONE DELLA D.L., I POZZETTI ESISTENTI DEVONO ESSERE ALZATI ALLA QUOTA PREVISTA NELL'ELABORATO EDILE, IL CHIUSINO DI GHISA E' DA RECUPERARE E COLLOCARE SOPRA IL POZZETTO
- 2- I POZZETTI DI TIPO "A" SONO PREVISTI CON CHIUSINO IN GHISA, LA TUBAZIONE IN ARRIVO DALLA CADITOIA DEVE ESSERE DOTATA DI N. 2 CURVE A 45° ED EVENTUALMENTE PROLUNGATA PER CREARE UN SIFONE ANTIODORE
- 3- I POZZETTI DI TIPO "B" SONO PREVISTI CON CHIUSINO IN GHISA, LA TUBAZIONE DI SCARICO DEVE ESSERE A FILO PIANO INFERIORE DI MODO CHE IL POZZETTO RISULTI SEMPRE A SECCO
- 4- I POZZETTI DI TIPO "C" SONO CAMERETTE DA 100X100 cm CON POSSIBILITÀ DI RICEVERE UNA SCALETTA A PIOLI IN ACCIAIO INOX PER RAGGIUNGERE IL FONDO POZZETTO, DI NORMA SONO LA PARTE TERMINALE DEL COLLETTORE PRIMA DELLA IMMISSIONE NELLA CONDOTTA FOGNARIA COMUNALE
- 5- I POZZETTI DI TIPO "D" SONO PREVISTI DOVE E' PRESENTE IL COLLETTORE DELLE ACQUE NERE, TUTTE LE TUBAZIONI DEVONO AVERE CONTINUITÀ PER CUI NEL POZZETTO E' PREVISTA LA POSA DI UNA CAMERA DI ISPEZIONE IN PE A DUE O PIU' VIE
- 6- TUTTI I POZZETTI DEVONO ESSERE RIVESTITI CON MATERIALE EPOSSIDICO ANTIACIDO ED ANTISURSA. TUTTI I POZZETTI DEVONO ESSERE DOTATI DI FONDO. LE GIUNZIONI, LE SCREPOLATURE, LE FESSURE, GLI ANGOLI DEVONO ESSERE STUCCATI E RACCORDATI PRIMA DI PROCEDERE ALLA POSA DEL RIVESTIMENTO CON MATERIALE EPOSSIDICO ANTIACIDO.
- 7- LA PENDENZA DI OGNI TUBO E' DI REGOLA >1%, LA QUOTA DI FONDO TUBO E' RIFERITA AL PIANO CADITOIA/CHIUSINO TERMINALE POSATO A FILO PIANO STRADA. LA QUOTA FONDO TUBO (qH) INDICATA NEGLI ELABORATI GRAFICI E' DA VERIFICARE IN CANTIERE IN FUNZIONE DEI PUNTI DI COLLEGAMENTO DELLE CADITOIE ALLA FLANGIA DEL COLLETTORE DELLA FOGNATURA COMUNALE
- 8- LA TUBAZIONE CHE COLLEGA L'ULTIMO POZZETTO CON LA FOGNA COMUNALE IN ACCIAIO INOX AISI 304 DEVE ESSERE DEL MEDESIMO MATERIALE O IN GHISA CENTRIFUGATA SENZA BICCHIERE, COLLEGAMENTO TESTA A TESTA CON MANICOTTI IN ELASTOMERO TIPO EPDM E COLLARE IN ACCIAIO INOX 18/8 CON FISSAGGIO A DUE VITI, TERMINALE FINALE CON FLANGIA
- 9- TUTTE LE TUBAZIONI DEVONO ESSERE RISPONDENTI ALLA NORMATIVA UNI ED ALLE NORME E LEGGI VIGENTI IN MATERIA. TUTTE LE TUBAZIONI DI SCARICO, TUTTI I COLLETTORI DI SCARICO DI ACQUE USATE E DI ACQUE PLUVIALI DEVONO ESSERE SOTTOPOSTI A PROVA IDRAULICA IN PRESSIONE SECONDO NORME UNI PRIMA DELL'ALLACCIAMENTO ALLA RETE COMUNALE. E' A CURA DELL'INSTALLAZIONE LA PREDISPOSIZIONE DELLE TUBAZIONI, IL MATERIALE E LE APPARECCHIATURE NECESSARIE ALLA PROVA MEDESIMA.

DETERMINAZIONE DEL CARICO DI ACQUE USATE E PLUVIALI
I QUANTITATIVI MASSIMI DI ACQUE USATE AMMESSI PER I VARI DIAMETRI E LE DIVERSE PENDENZE CORRISPONDONO AD UN'ALTEZZA DI RIEMPIIMENTO h/d = 0,7(70%) - 0,8 (80%)

L'INTENSITA' PLUVIOMETRICA MEDIA CONSIGLIATA PER IL DIMENSIONAMENTO DELLE CONDOTTE PLUVIALI E' PARI O MAGGIORE A 0,041 l/sec*mq; I QUANTITATIVI MASSIMI DI ACQUE PLUVIALI AMMESSI PER I DIVERSI DIAMETRI E LE VARIE PENDENZE CORRISPONDONO AD UNA ALTEZZA MASSIMA DI RIEMPIIMENTO h/d=0,8 (80%)

LEGENDA

CH - CHIUSINO
CC - CADITOIA CONCAVA
GR - GRIGLIA
PD - POZZETTO DI DRENAGGIO PER FONTANE
CA - CAMERA FOGNA COMUNALE
ALX - ALLACCIAMENTO A FOGNA COMUNALE N. "X"
SBI - SIFONE BRAGA ISPEZIONE N. "X"
ICX - ispezione caditoia a scomparsa N. "X" tipo "a" (h.8 cm) o "b" (h.12 cm)

CANALINA A SCOMPARSA tipo ACO o similare
CANALINA CON GRIGLIA IN GHISA tipo ACO o similare
CADITOIA ESISTENTE
RETE GAS
RETE ELETTRICA
CHIUSINO GENERICO
RETE ACQUA

ALLEGATO alla DELIBERAZIONE
G.C. N° 238 del 15 DIC. 2014
IL SEGRETARIO
IL SINDACO


ALLEGATO alla DELIBERAZIONE
G.C. N° 13 del 18.01.2010
IL SEGRETARIO
IL SINDACO



MSC Associati S.r.l.
G.F. e P.I. 0209400099
(Ing. Clemente Schiatti)
Albo Ingegneri di Milano n° 6284
DIRETTORE LAVORI

01	PROVA 5	PROVA 6	PROVA 7	PROVA 8	PROVA 9
02	PROVA 4	PROVA 3	PROVA 2	PROVA 1	PROVA 0
03	PROVA 3	PROVA 2	PROVA 1	PROVA 0	PROVA 0
04	PROVA 3	PROVA 2	PROVA 1	PROVA 0	PROVA 0

Divisione Lavori e Coordinamento Sicurezza in Fase di Esecuzione	Comune	AMMINISTRAZIONE COMUNALE CITTA' DI SEREGNO (MI)
ATA	Comune	RISTRUTTURAZIONE IN AMBITO C.R.U. 16: REALIZZAZIONE NUOVO PALAZZO COMUNALE, PARCHEGGI INTERRATI E RIQUALIFICAZIONE AREE ADIACENTI
ATA	Comune	REALIZZAZIONE SPAZIO POLIVALENTE, PARCHEGGIO INTERRATO E RIQUALIFICAZIONE AREE ADIACENTI
ATA	Comune	PERIZIA DI VARIANTE N.06 - PIAZZA
ATA	Comune	SCHEMA FOGNATURE STRALCIO PLANIMETRIA - 3
ATA	Comune	SCHEMA FOGNATURE STRALCIO PLANIMETRIA - 3
ATA	Comune	SCHEMA FOGNATURE STRALCIO PLANIMETRIA - 3
ATA	Comune	SCHEMA FOGNATURE STRALCIO PLANIMETRIA - 3

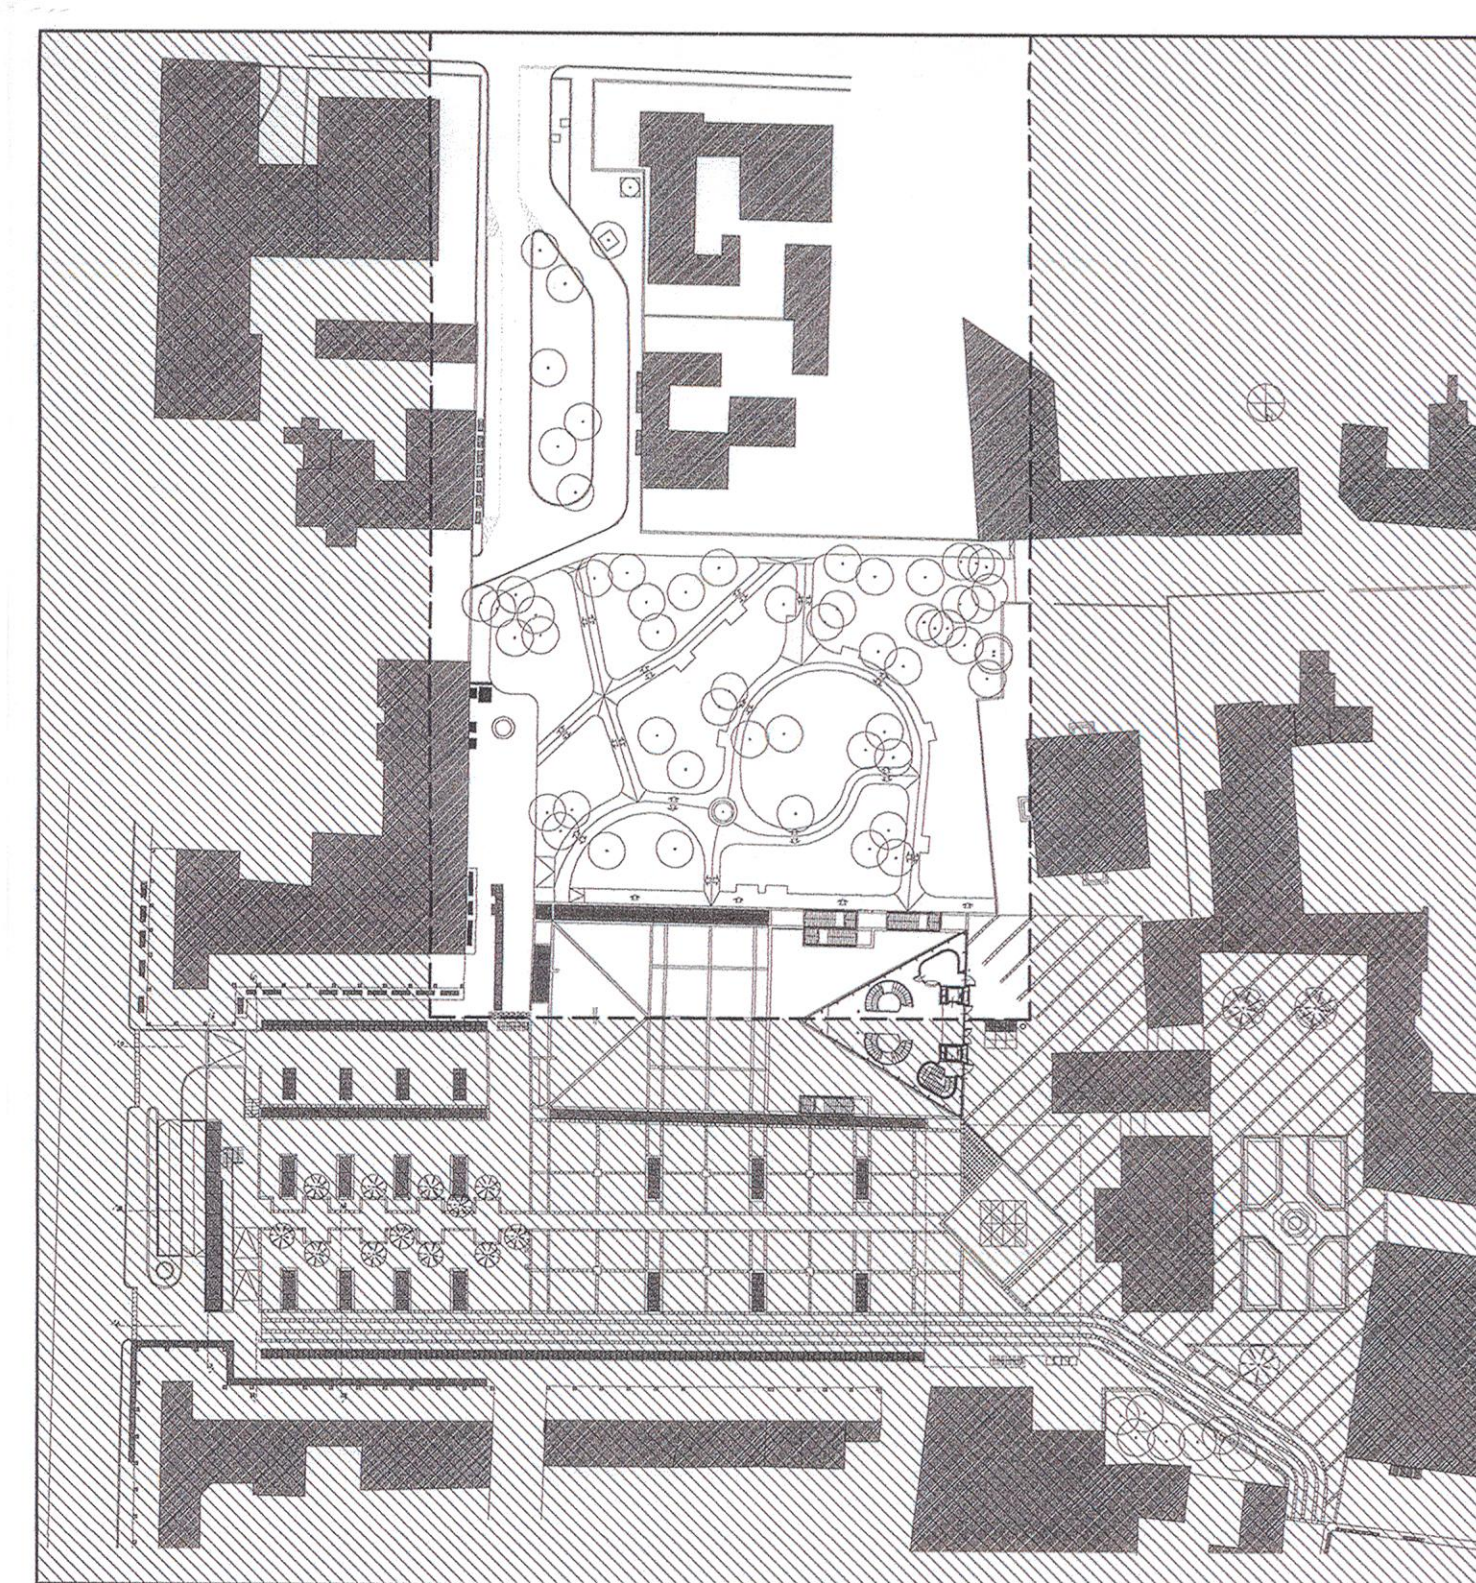

TAVOLE COLLEGATE:
AVM12
AVM13
AVM14

TAVOLA VALIDA SOLO PER GLI IMPIANTI MECCANICI

