



LEGENDA CONDIZIONAMENTO	
	CANALE DI MANDATA CONDIZIONAMENTO
	CANALE DI RIPRESA CONDIZIONAMENTO
	CANALE DI PRESA ARIA ESTERNA
	CANALE DI ESPULSIONE ARIA VIZIATA
	CONDOTTO FLESSIBILE CON INCOLLO ANTISCALFIAMENTO ED ISOLAMENTO TERMICO ACUSTICO
	S7 SERRANDA DI REGOLAZIONE PASSO 10 mm
	CAMBIO DI SEZIONE CANALE
	CAMBIO DI QUOTA CANALE
	SFIAT. SERRANDA TAGLIAFOGLIO REI 120
	UTA/2 UNITA DI TRATTAMENTO ARIA A SEZIONI COMPONIBILI
	EXT12 ESTRATTORE CENTRIFUGO IN LINEA DA 1.000.000 mch - 1400°C PER 2 ORE
	D.L. DIFFUSORE LINEARE DI MANDATA - 1400°C PER 2 ORE
	-diffusor flessibile 110° 180°
	D.C. DIFFUSORI CIRCOLARI - 1400°C PER 2 ORE
	DCA/100 EQUIVALENTE APPROVATO
	BIA/BOCCHETTA DI MANDATA A DOPPIO FILARE CON SERRANDA DI TARATURA
	GR/GRIGLIA DI RIPRESA ARIA CON SERRANDA DI TARATURA
	VALVOLA DI VENTILAZIONE DI RIPRESA
	DIFFUSORI ESTETICI
	TFC/TRALICCIO TERMINALE E DIMENSIONE PORTATA D'ARIA
	IDENTIFICATIVO CAVEAU

NOTE:

- 1) Disegno valido solo per impianti meccanici.
- 2) Misure da verificare in opera a cura dell'installatore.
- 3) Dimensione e posizione ante e pannelli isolanti.
- 4) I materiali contenuti sono a sviluppo in rapporto a 1 metro, procedi dai canali circolari in lamiera zincata.
- 5) Tutti i dati relativi a mandata e ripresa dovranno essere previsti di sermida di lamiera.
- 6) Per ogni dimensione prevedere le porte per misurazione portata, in posizione accessibile ad idonea altezza.
- 7) Posizionare diffusori da concordare con D.O.L.
- 8) Per maggiori dettagli, vedere schema funzionale, disegno IM01.
- 9) * Porte sollevate da terra per passaggio d'aria (22cm).

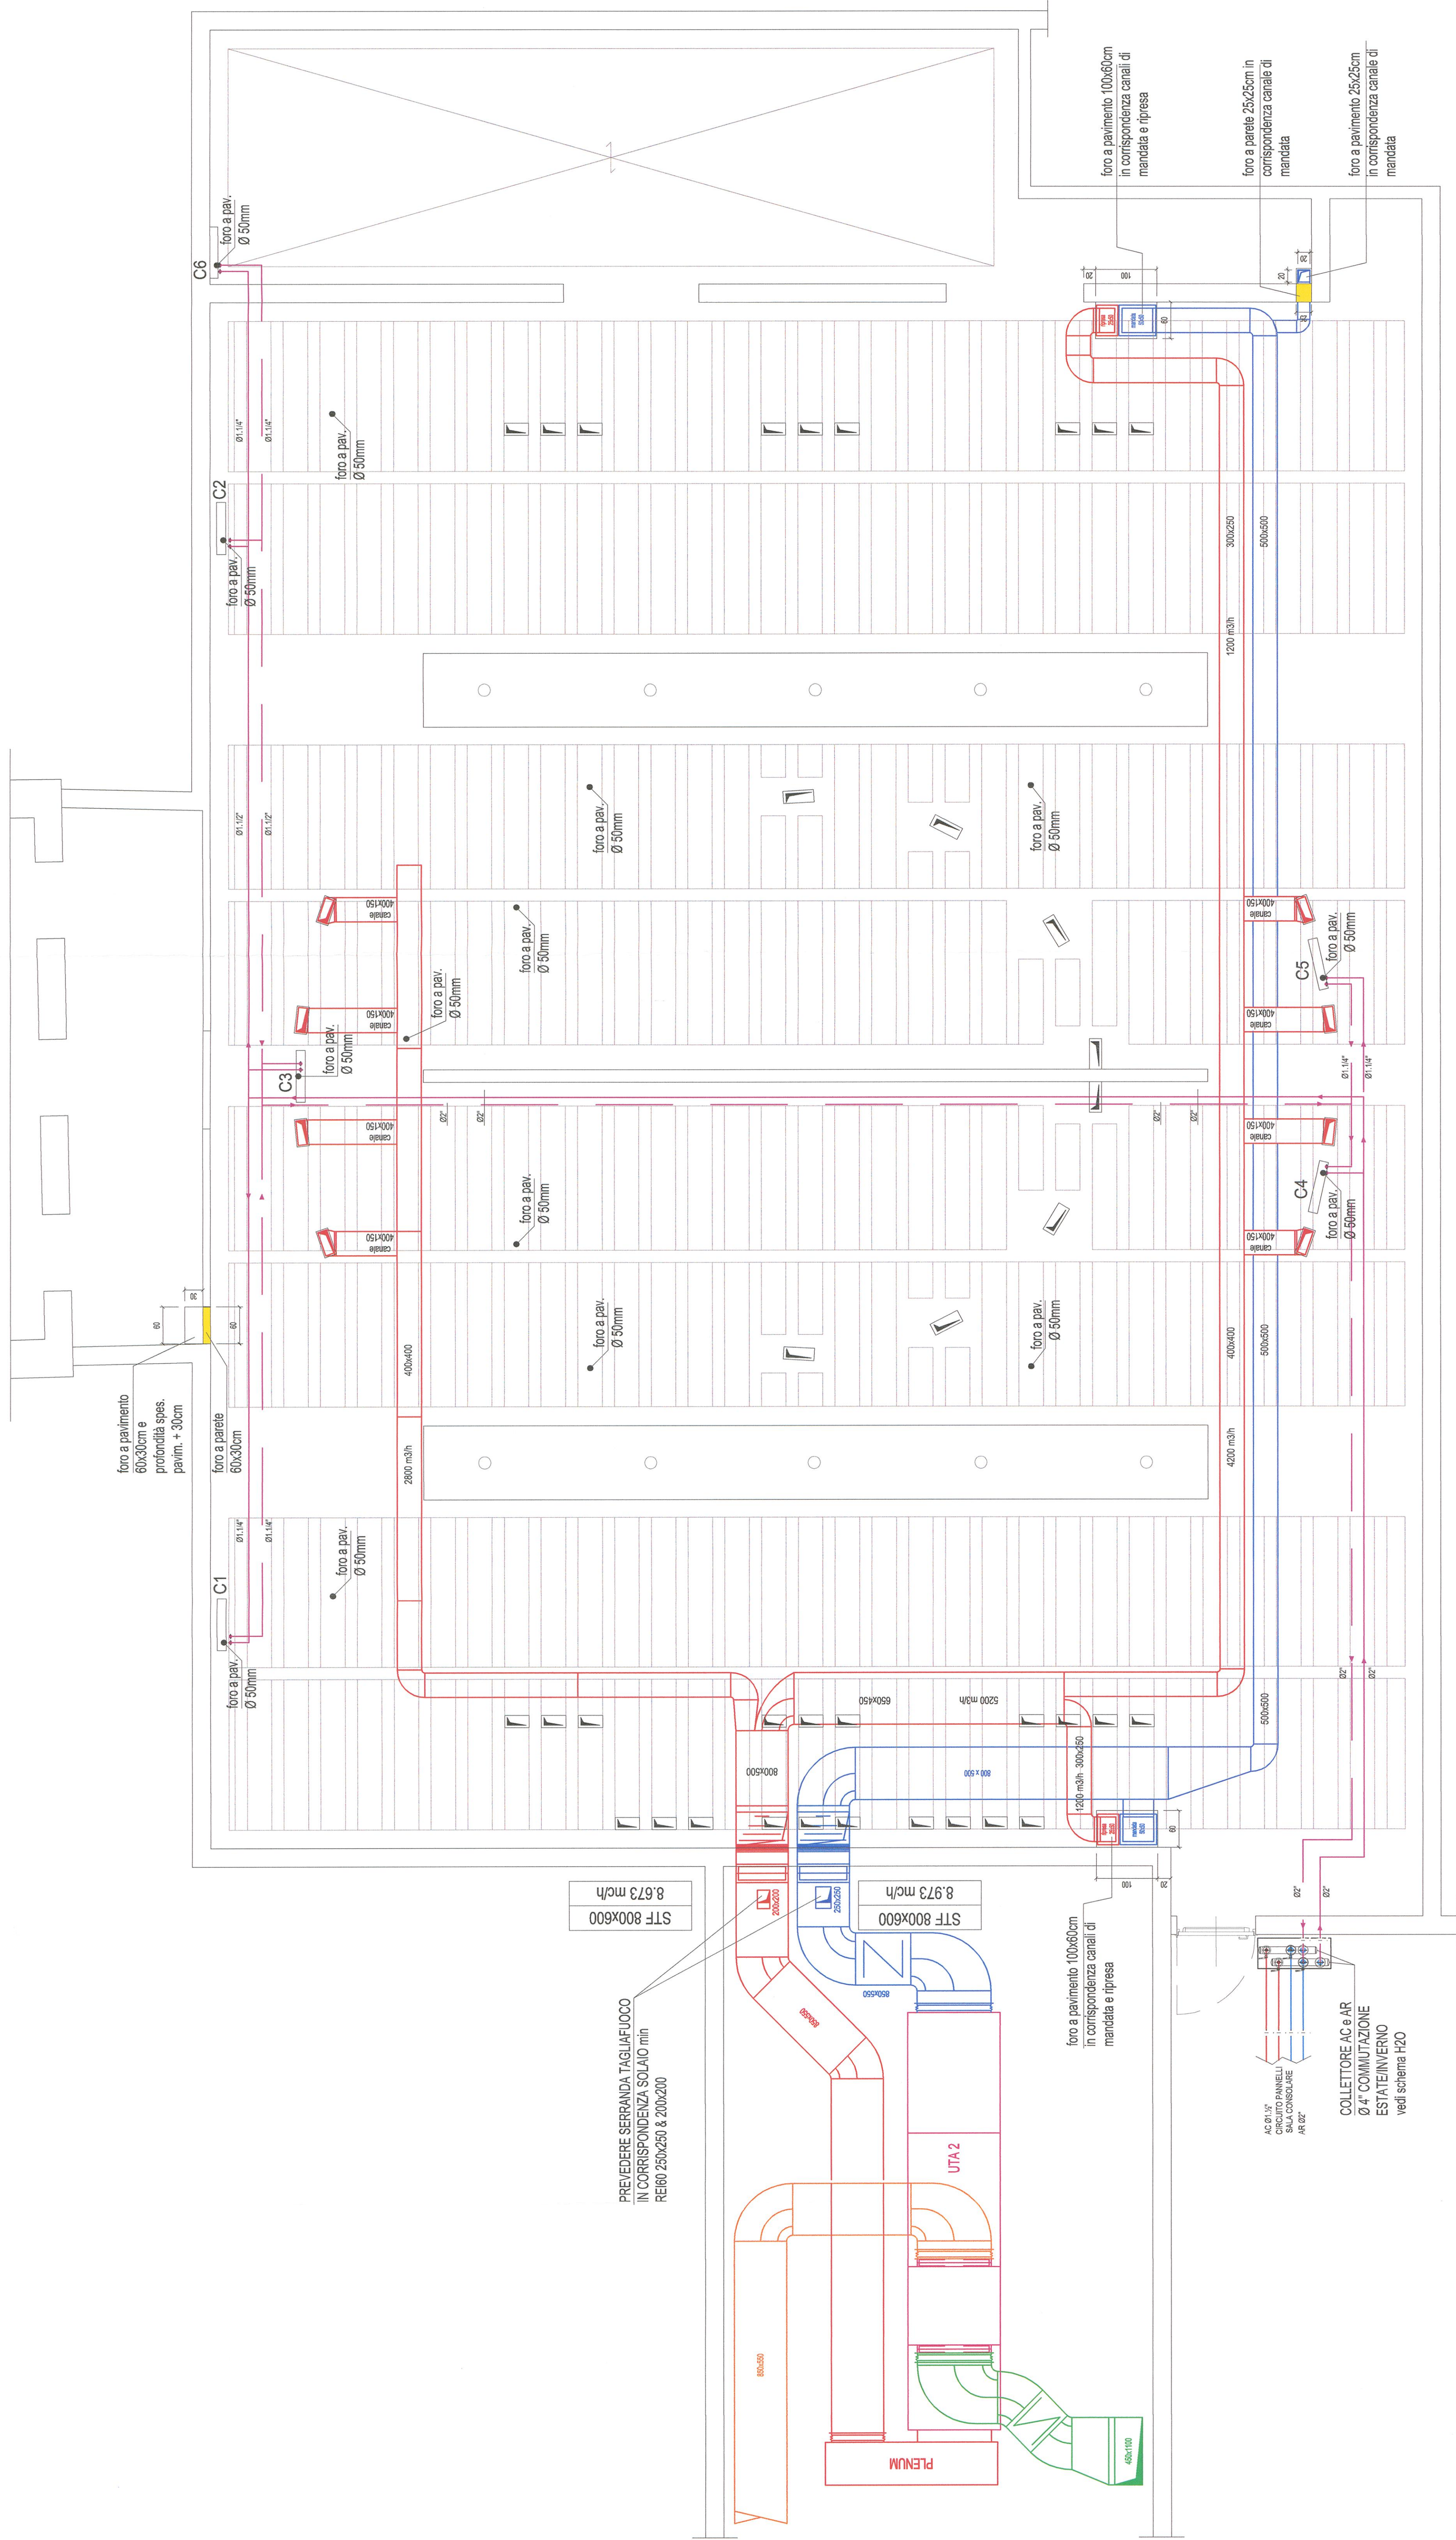

PIANTA DISTRIBUZIONE CANALI SOTTOPAVIMENTO

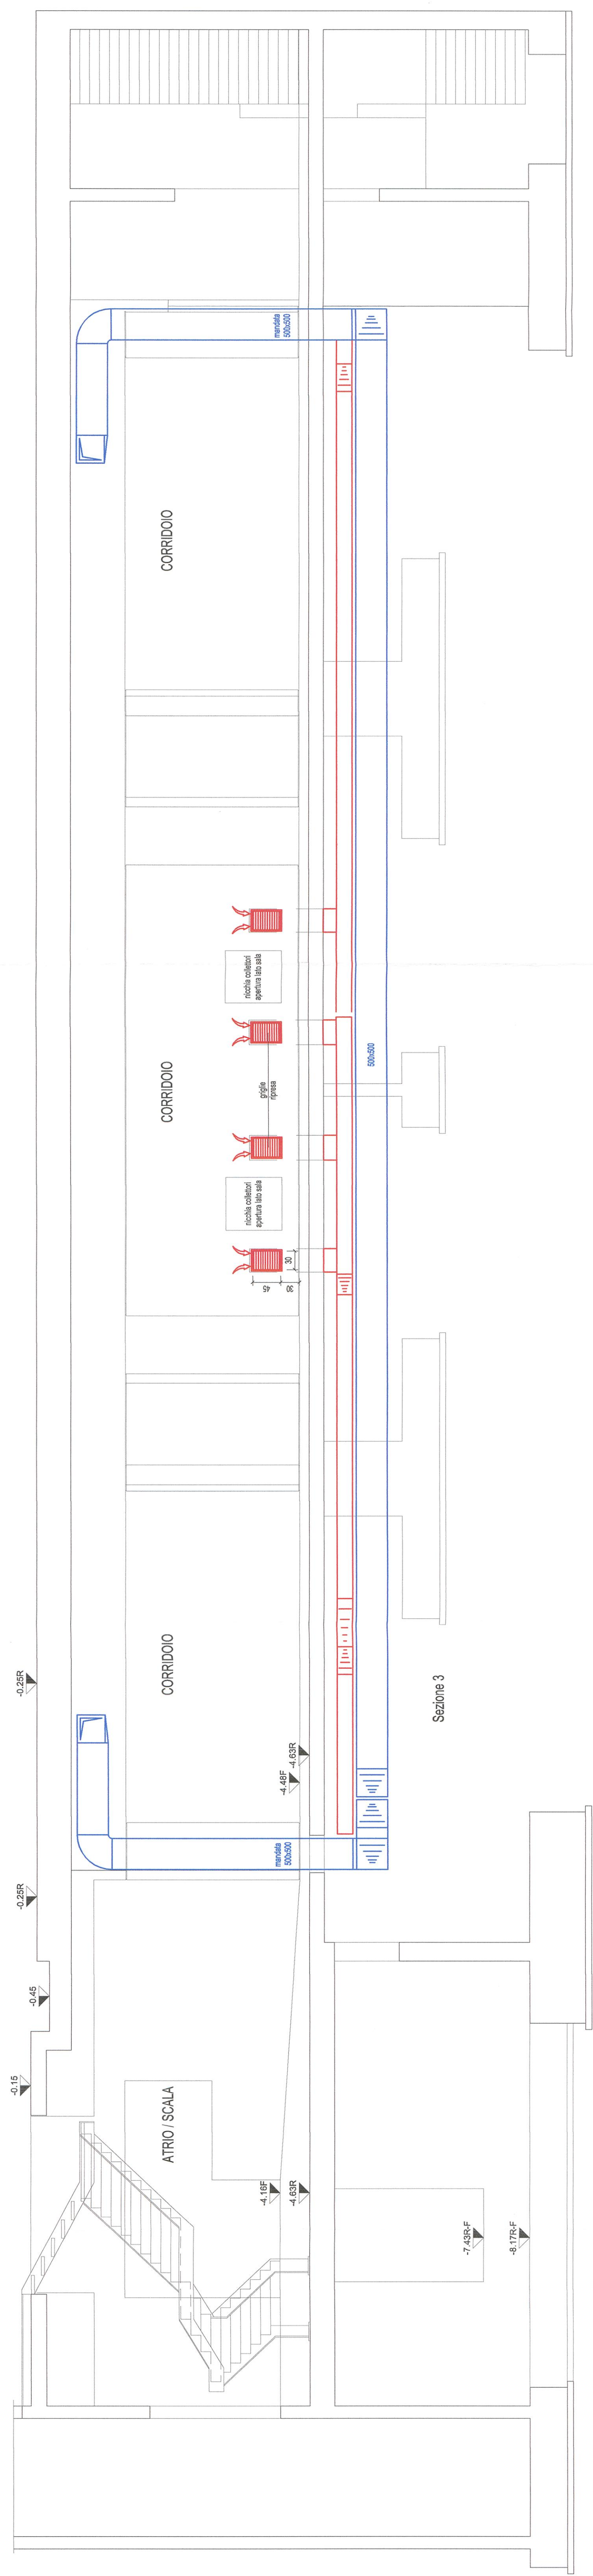

PARTICOLARE GRIGLIE RIPRESA ARIA

ALLEGATO alla DELIBERAZIONE
G.C. N° 238 del 15 DIC. 2014
"SACCO" IL SEGRETARIO SUPA.

MSC Associati S.r.l.
 C.F. e P.I. 03050000964
 Via. Garibaldi
 10010 Vigonza (MO)

DIRETTORE LAVORI

COMUNE DI SEREGNO
 0011658/2011 - 22/02/2011

ARRIVO - 006-005

[illegible]