

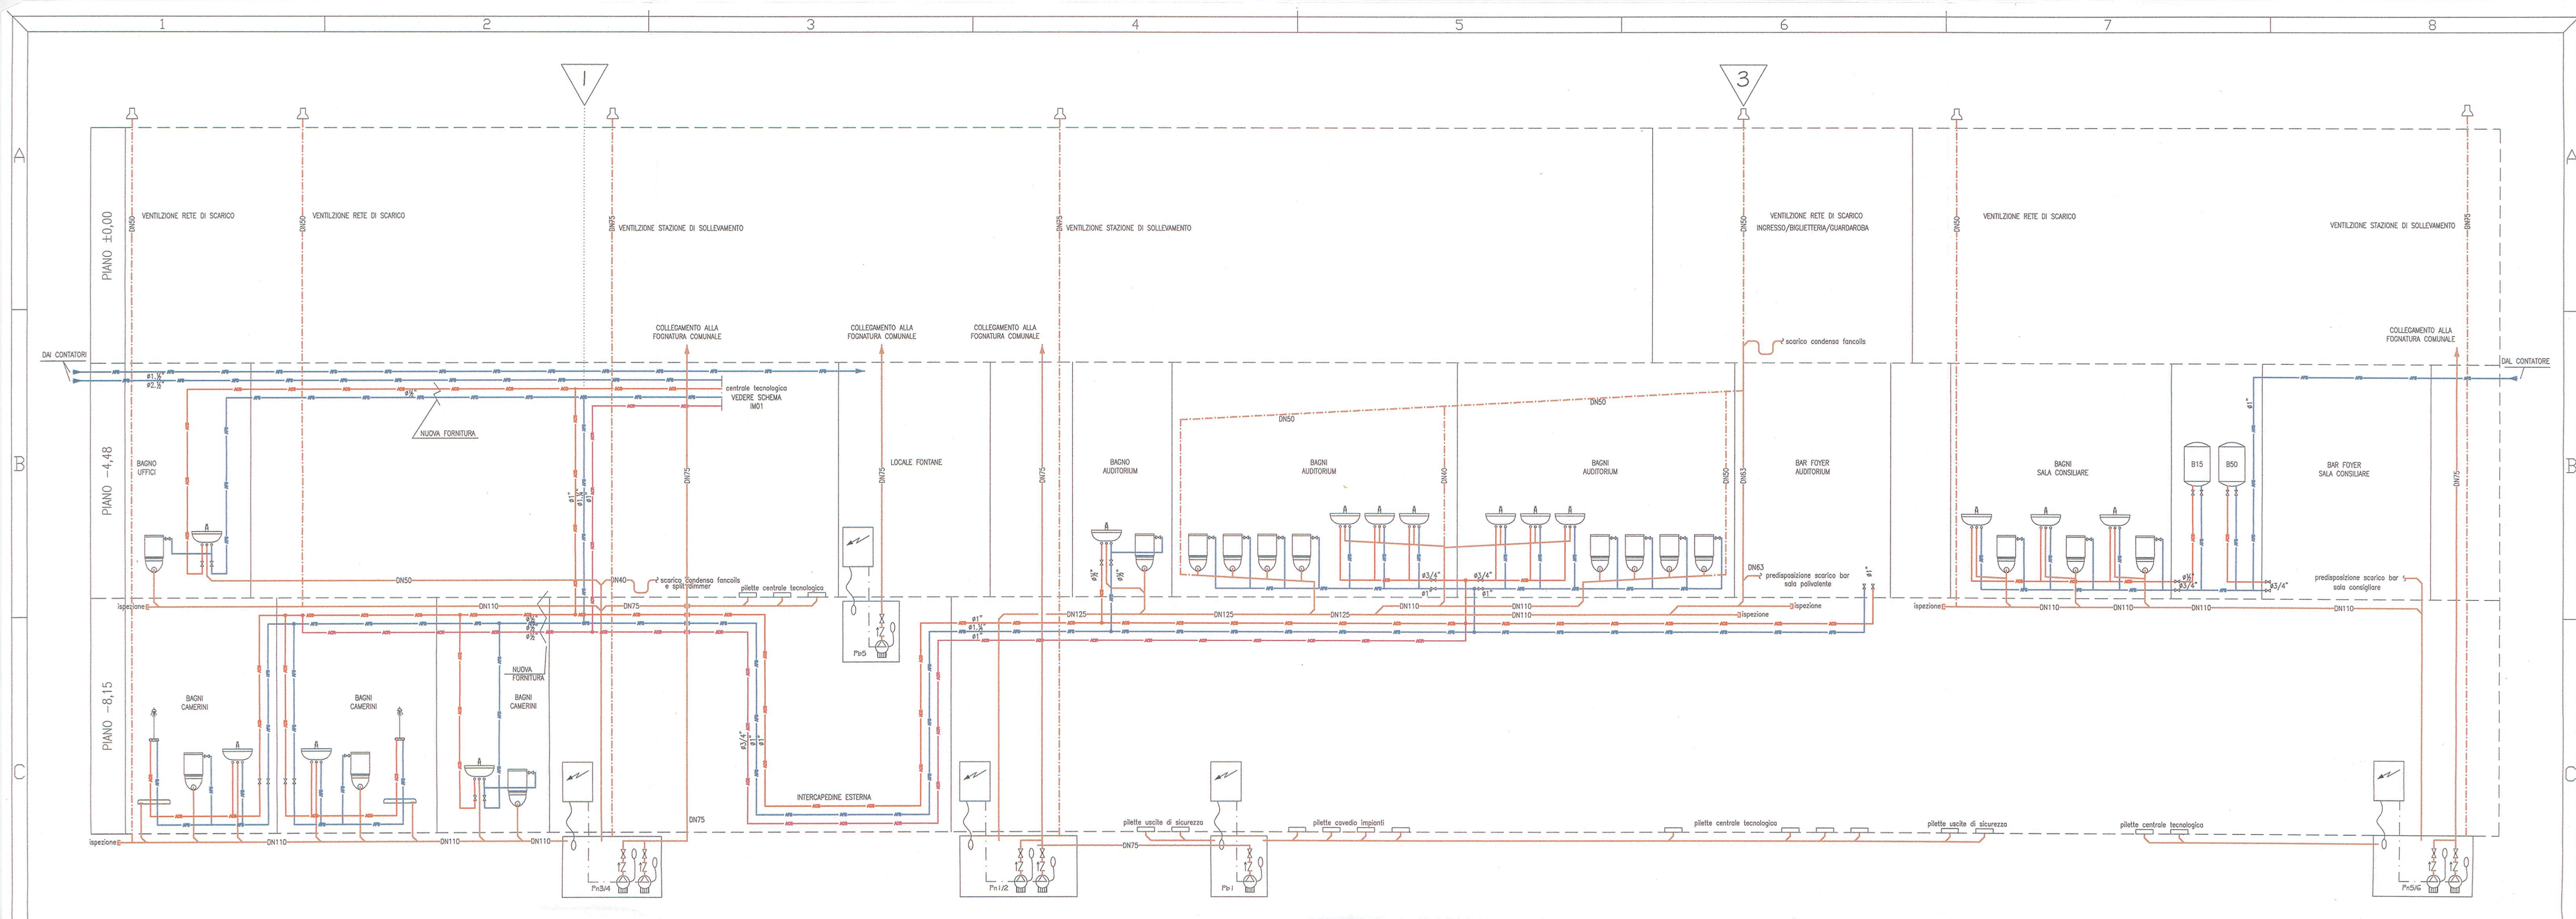


TAVOLA VALIDA SOLO PER GLI IMPIANTI MECCANICI

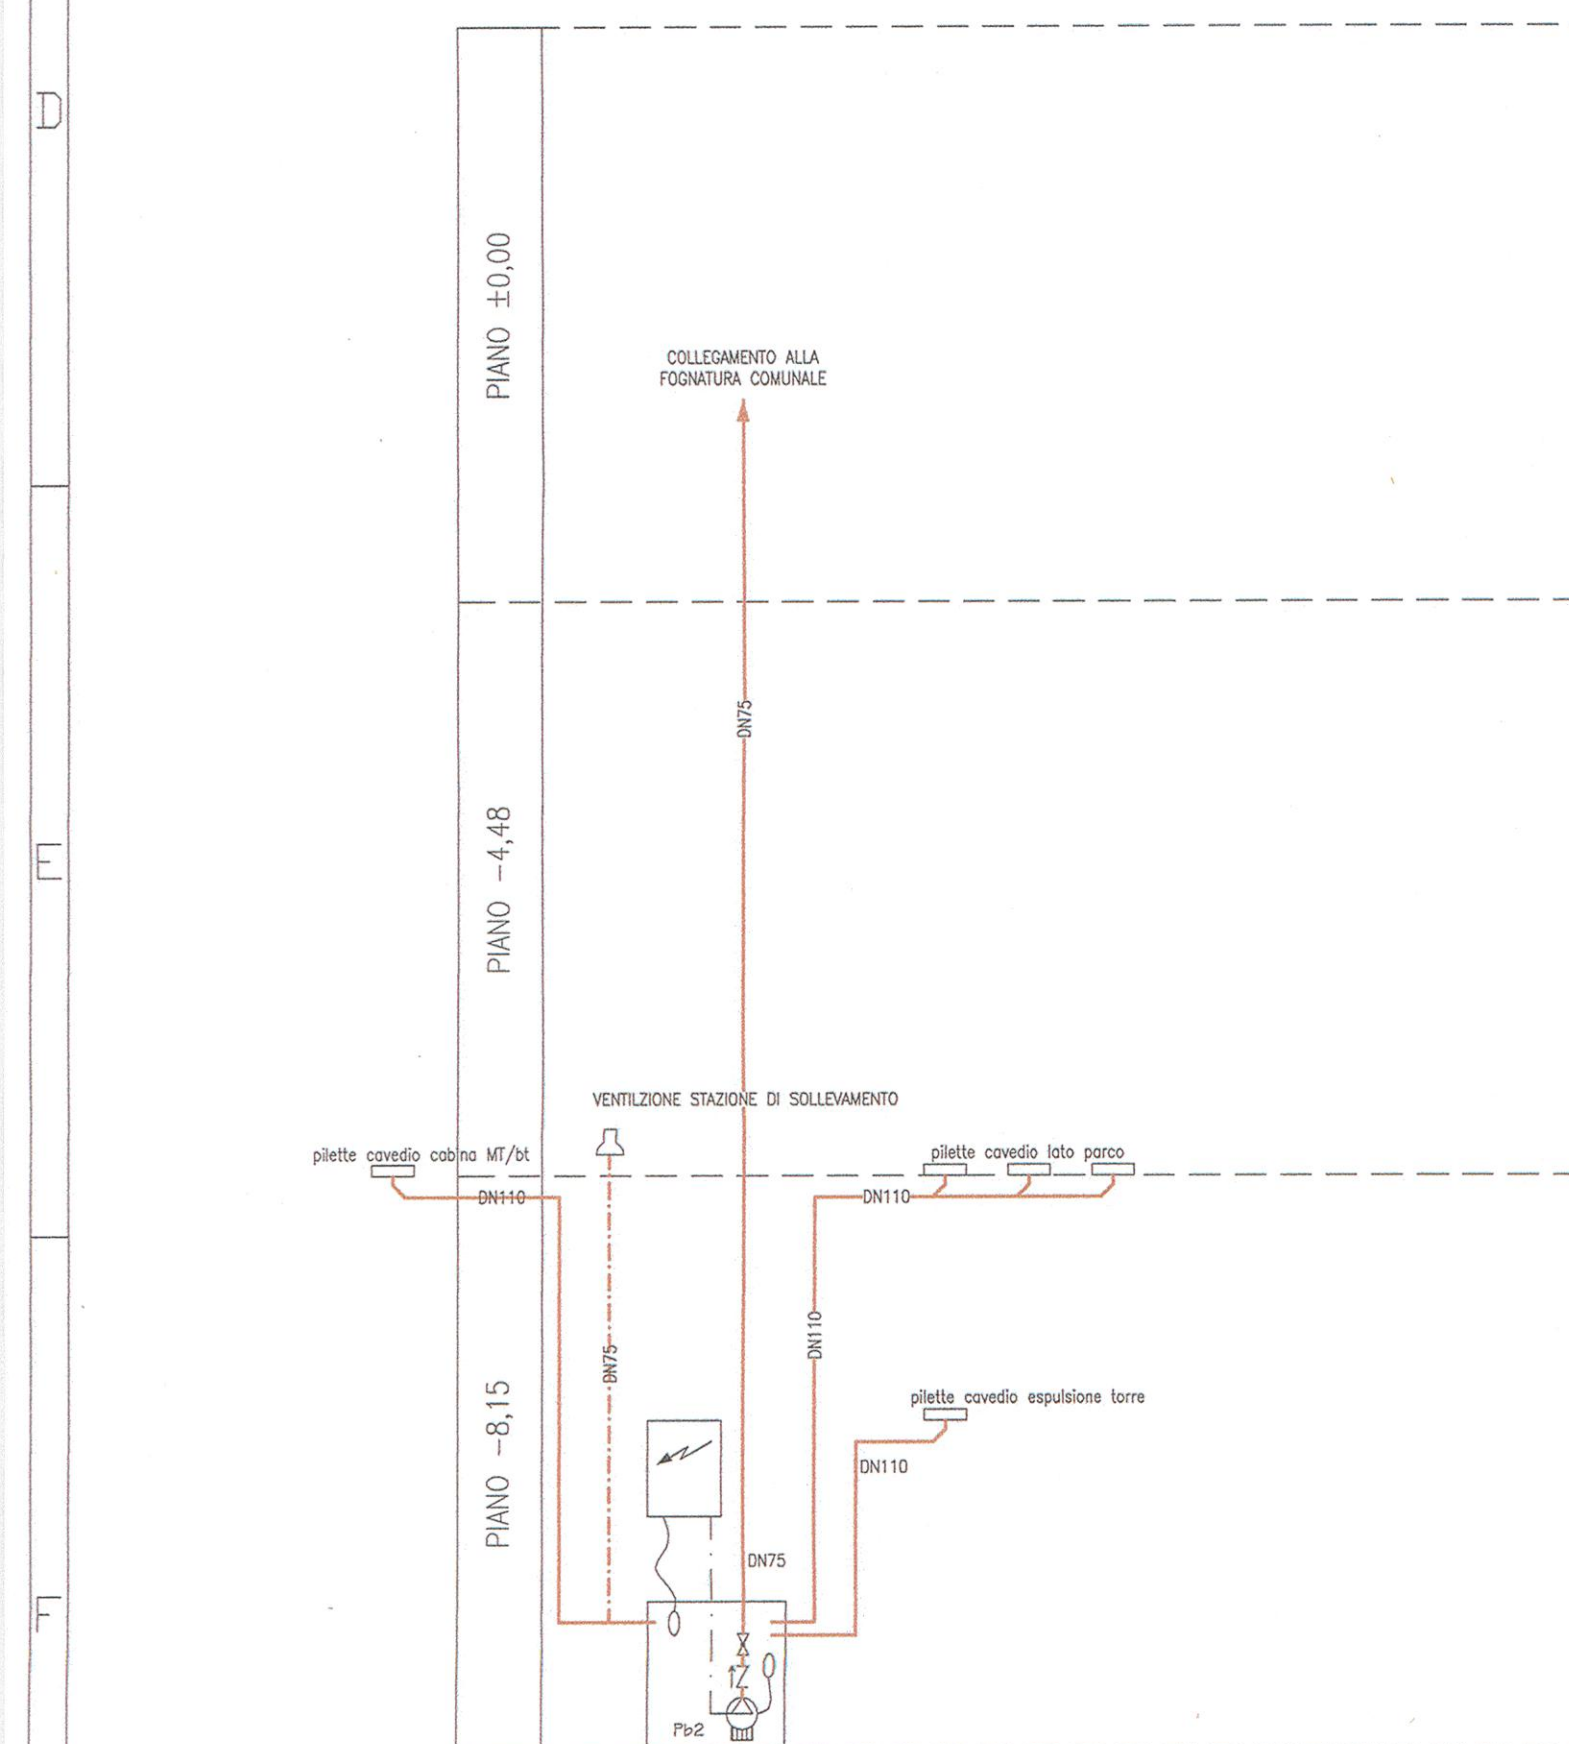


TABELLA EQUIVALENZA DELLE TUBAZIONI					
Tubazione Acciaio Zincato		Tubazione PP-R 80 - fusione		Tubazione multistrato Polietilene alta densità esterno/Alumino/Polietilene riciclato alta densità interno	
Ø	Øi/Øe mm	Ø	Øi/Øe mm	Ø	Øi/Øe mm
3/8"	13,2/17,2	16	10,6/16,0	16	11,5/16,0
1/2"	16,6/21,3	20	14,4/20,0	20	15,0/20,0
3/4"	22,2/26,9	25	18,0/25,0	26	20,0/26,0
1"	27,9/33,7	32	23,0/32,0	32	26,0/32,0
1 1/4"	36,3/42,4	40	28,8/40,0	40	33,0/40,0
1 1/2"	42,5/48,3	50	36,2/50,0	50	42,0/50,0
2"	53,8/60,3	63	46,6/63,0	63	54,0/63,0
ISOLAMENTI TUBAZIONI					
Posizione	Øe (mm)	sp. (mm)	Tipo di isolamento		
Tubazioni acqua calda e fredda sottoterra	1/2"-1"	9	Tubi preformati in gomma espansa a cellule chiuse in classe 1		
Tubazioni acqua calda e fredda all'interno di pareti isolate o cavedi	1/2"-3/4" 1"-2"	13 19			

LEGENDA IDRICO SANITARIO	
	TUBAZIONE RETE ACQUA FREDDA SANITARIA
	TUBAZIONE RETE ACQUA CALDA SANITARIA
	TUBAZIONE RETE RICIRCOLO ACQUA CALDA SANITARIA
	TUBAZIONE RETE SCARICO ACQUE NERE
	TUBAZIONE RETE DI VENTILAZIONE ACQUE NERE
	IDENTIFICATIVO CAVEDIO
NOTE:	
1) Disegno valido solo per impianti meccanici.	
2) Misure e percorsi da verificare in opera a cura installatore.	
3) Prevedere sugli scarichi condensa dei condizionatori, sifoni con battente di grande dimensione (min. 25 cm.).	
4) Pendenza minima tubazioni di scarico 1‰.	
5) Per diametri e percorsi delle tubazioni di scarico e di ventilazione vedi le tavole di piano terra, primo interrato e secondo interrato.	
6) Tutte le stazioni di sollevamento acque devono essere dotate di tubazione di ventilazione con diametro DN 75 o superiore, tutte le reti di scarico acque nere ed acque usate devono essere dotate di ventilazione primaria con tubazione di diametro DN75/90/110	

ALLEGATO alla DELIBERAZIONE
G.C. N° 238 del 15 DIC. 2014
IL SINDACO
IL SEGRETARIO

ALLEGATO alla DELIBERAZIONE
G.C. N° 212 del 08.08.10
IL SINDACO
IL SEGRETARIO

COMUNE DI SEREGNO
0031558/2010 - 20/05/2010
ARRIVO - 006-005

MSC Associati S.r.l.
C.F. e P.I. 03600400968
(Ing. Clemente Schiatti)
Albo Ingegneri di Milano n. 6324

DIRETTORE LAVORI

01	PERIZIA 10	BNGC	SCHP	SCHC	14-05-2010
00	EMISSIONE	BNGC	SCHP	SCHC	31-01-2009
Indice	Aggiornamenti	Redatta	Verificata	Approvata	Data

Amministrazione Comunale Citta' di Seregno (MI)

Commissario
RISTRUTTURAZIONE IN AMBITO C.R.U. 16:
REALIZZAZIONE NUOVO PALAZZO COMUNALE,
PARCHEGGI INTERRATI E RIQUALIFICAZIONE AREE ADIACENTI

Modifica Progetto:
REALIZZAZIONE SPAZIO POLIVALENTE, PARCHEGGIO
INTERRATO E RIQUALIFICAZIONE AREE ADIACENTI
PERIZIA DI VARIANTE N07 - FINITURE E IMPIANTI

Tavola
IMPIANTI MECCANICI
IMPIANTO IDRICO SANITARIO E RETI DI SCARICO
SCHEMA FUNZIONALE

File
A4065AIM11-01.dwg

Software
AUTOCAD

Codice Commessa
A4065

Scala

Numero
IM11 - 01

Aggiornamenti

E' vietata la riproduzione di questo documento senza la preventiva autorizzazione