


- 01 PLANIMETRIA GENERALE
- Legenda:
- 1. revisione generale pavimentazione pietra naturale
 - 2. verifica e integrazione revoli verticali impermeabilizzazione
 - 3. verifica e ripristino efficienza nel scarico acque meteoriche
 - 4. realizzazione lanterna
 - 5. rifacimento completo vasche bitume e realizzazione fontane
 - 6. completamento vasca TV.C. e fontana aiuola
 - 7. completamento rivestimenti in doghe di legno e coperture in pietra naturale parapetti scale
 - 8. completamento rivestimenti in doghe di legno e coperture in pietra naturale parapetti scale
 - 9. completamento griglia aereazione corpi emergenti
 - 10. completamento griglia aereazione corpi emergenti
 - 11. realizzazione impermeabilizzazione copertura corpi emergenti

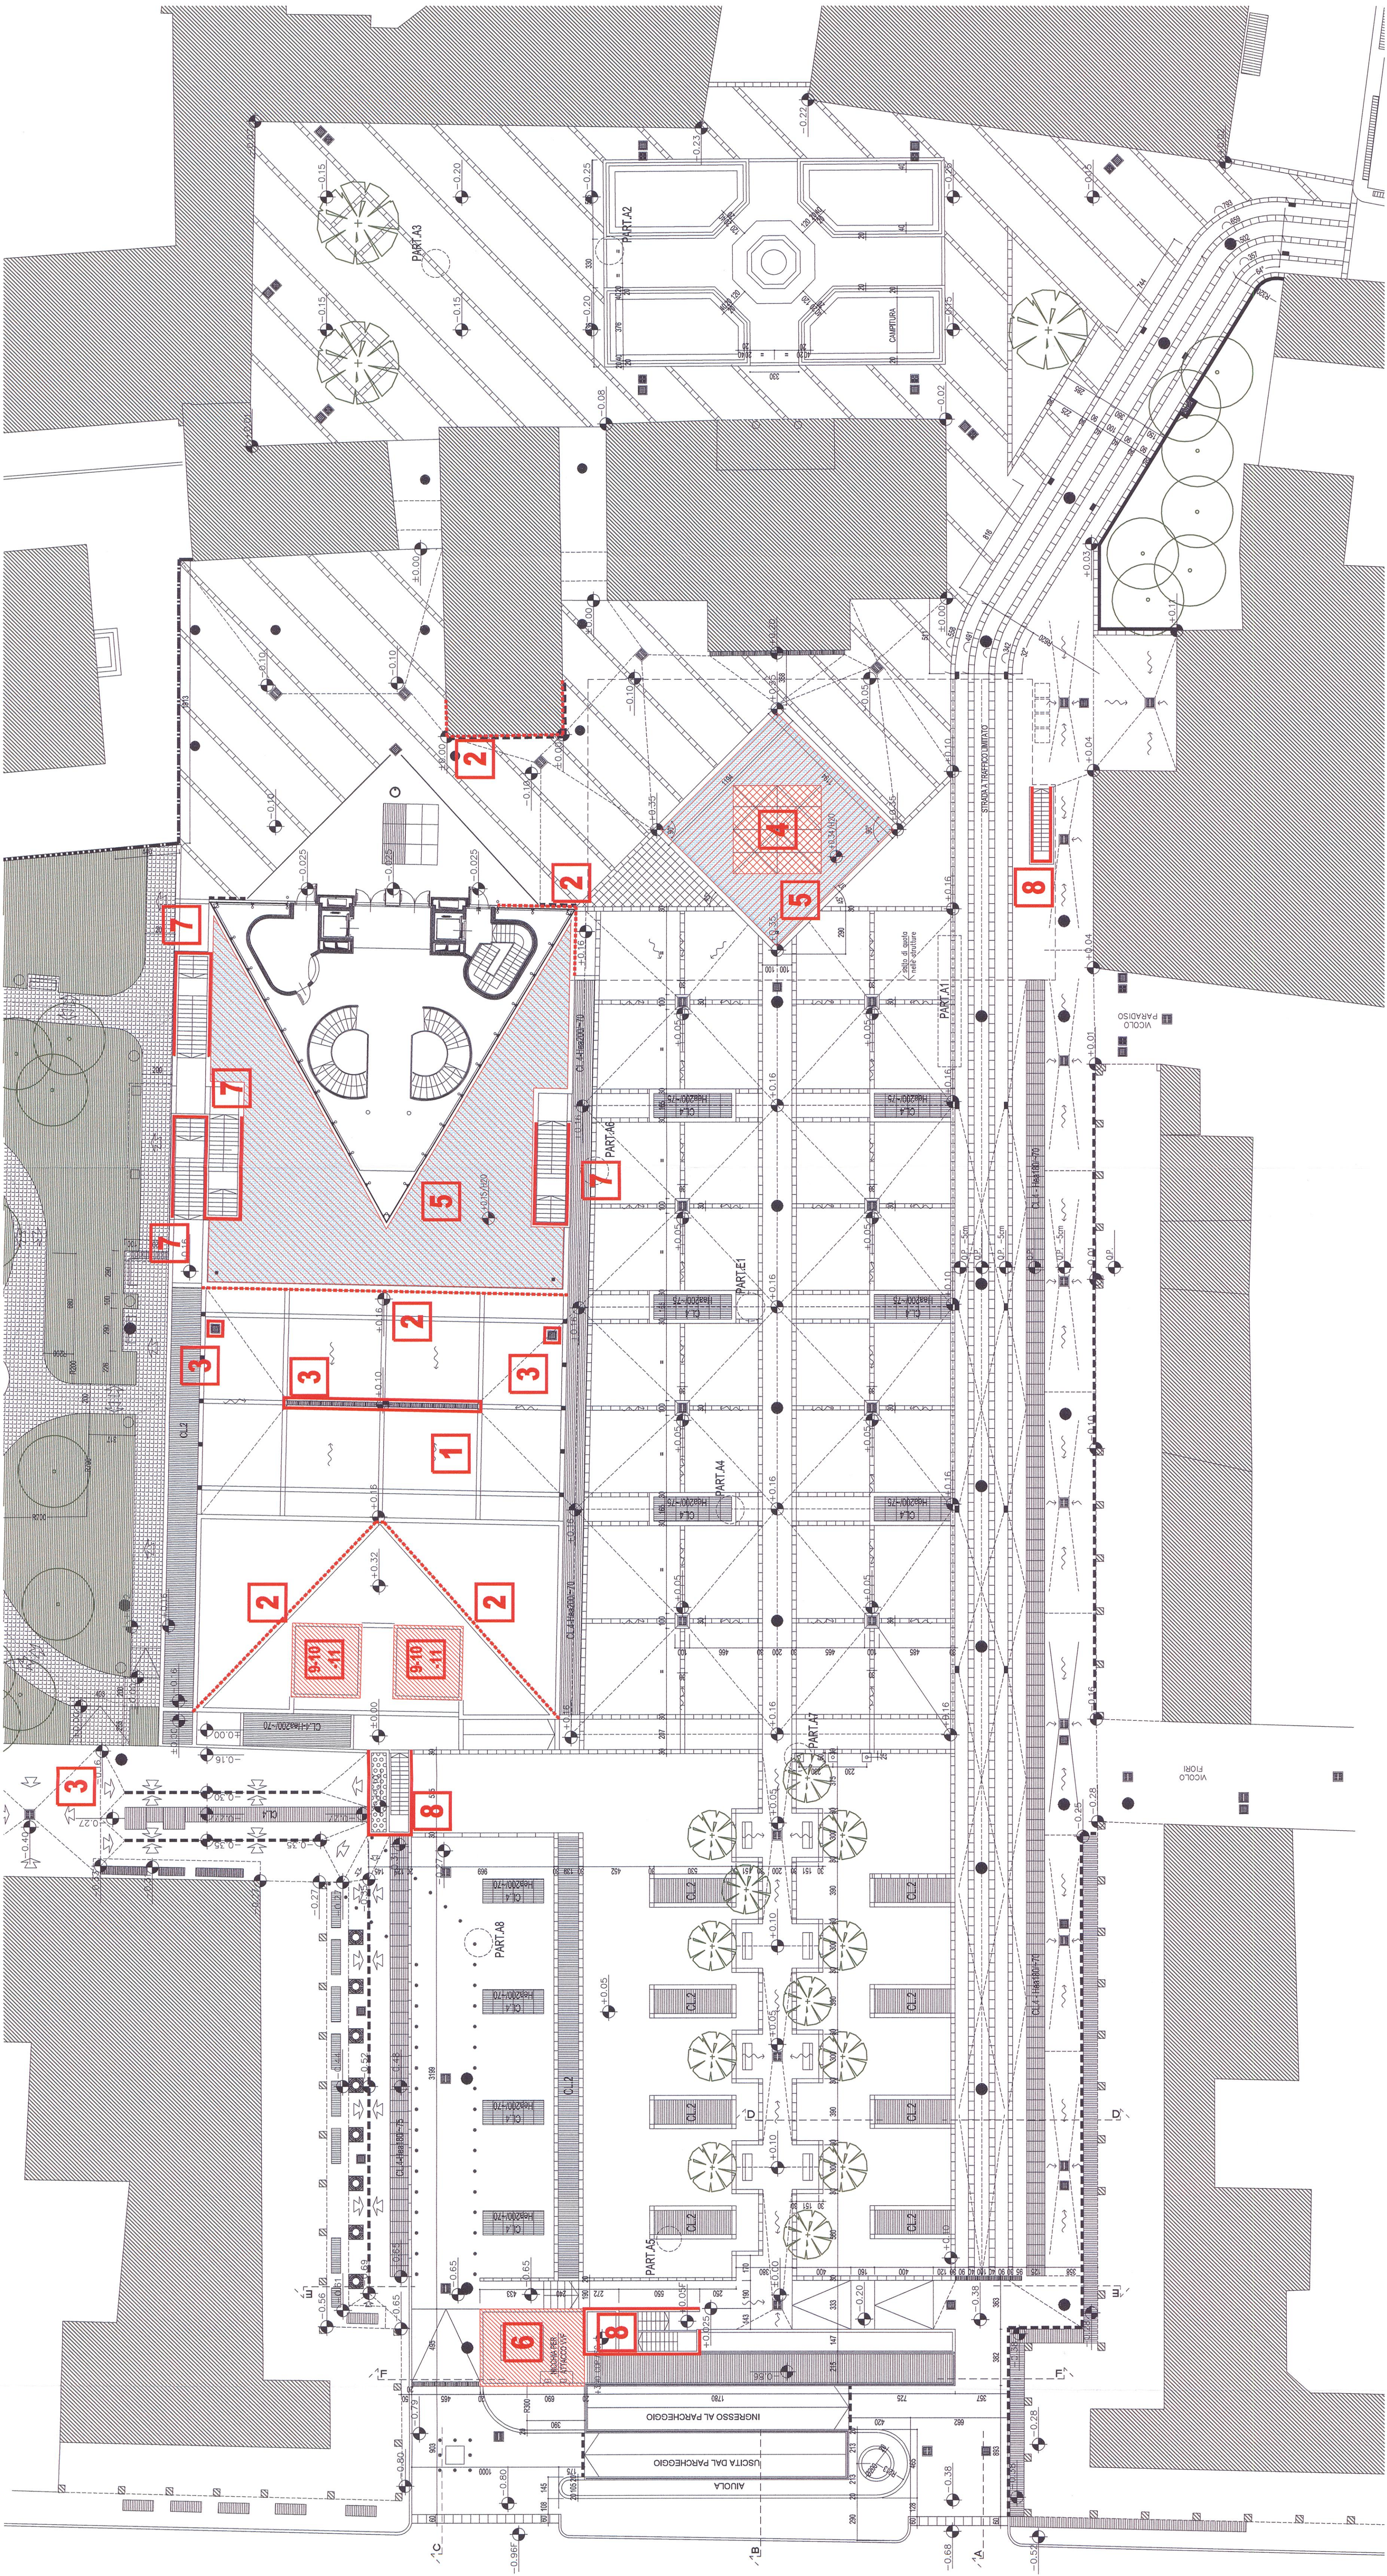

CITTA' DI SEREGNO
Provincia di Monza e Brianza

AREA QUALITA' URBANA E INFRASTRUTTURE
SERVIZIO EDILIZIA PUBBLICA

RISTRUTTURAZIONE IN AMBITO C.R.U. 16:
REALIZZAZIONE SPAZIO POLIVALENTE, PARCHEGGI INTERRATI E
RIQUALIFICAZIONE AREE ADIACENTI
LAVORI COMPLEMENTARI

PROGETTO DEFINITIVO - ESECUTIVO

PROGETTISTA
Ing. Fabrizio Greco

R.U.P.
Arch. Virginio Somaschini

GRUPPO DI LAVORO
Geom. Antonio Tromboni
Geom. Cristina Cereda
Geom. Valente Dezza
Sig. a Immacolata Stabile

ALLEGATO alla DELIBERAZIONE
G.C. N. 238 del 15 DIC. 2014
IL SEGRETARIO
[Signature] *Supp.*

oggetto:
PLANIMETRIA GENERALE

Data: NOVEMBRE 2014

Orientamento:



Tav.:

01

Scale:

1:200