




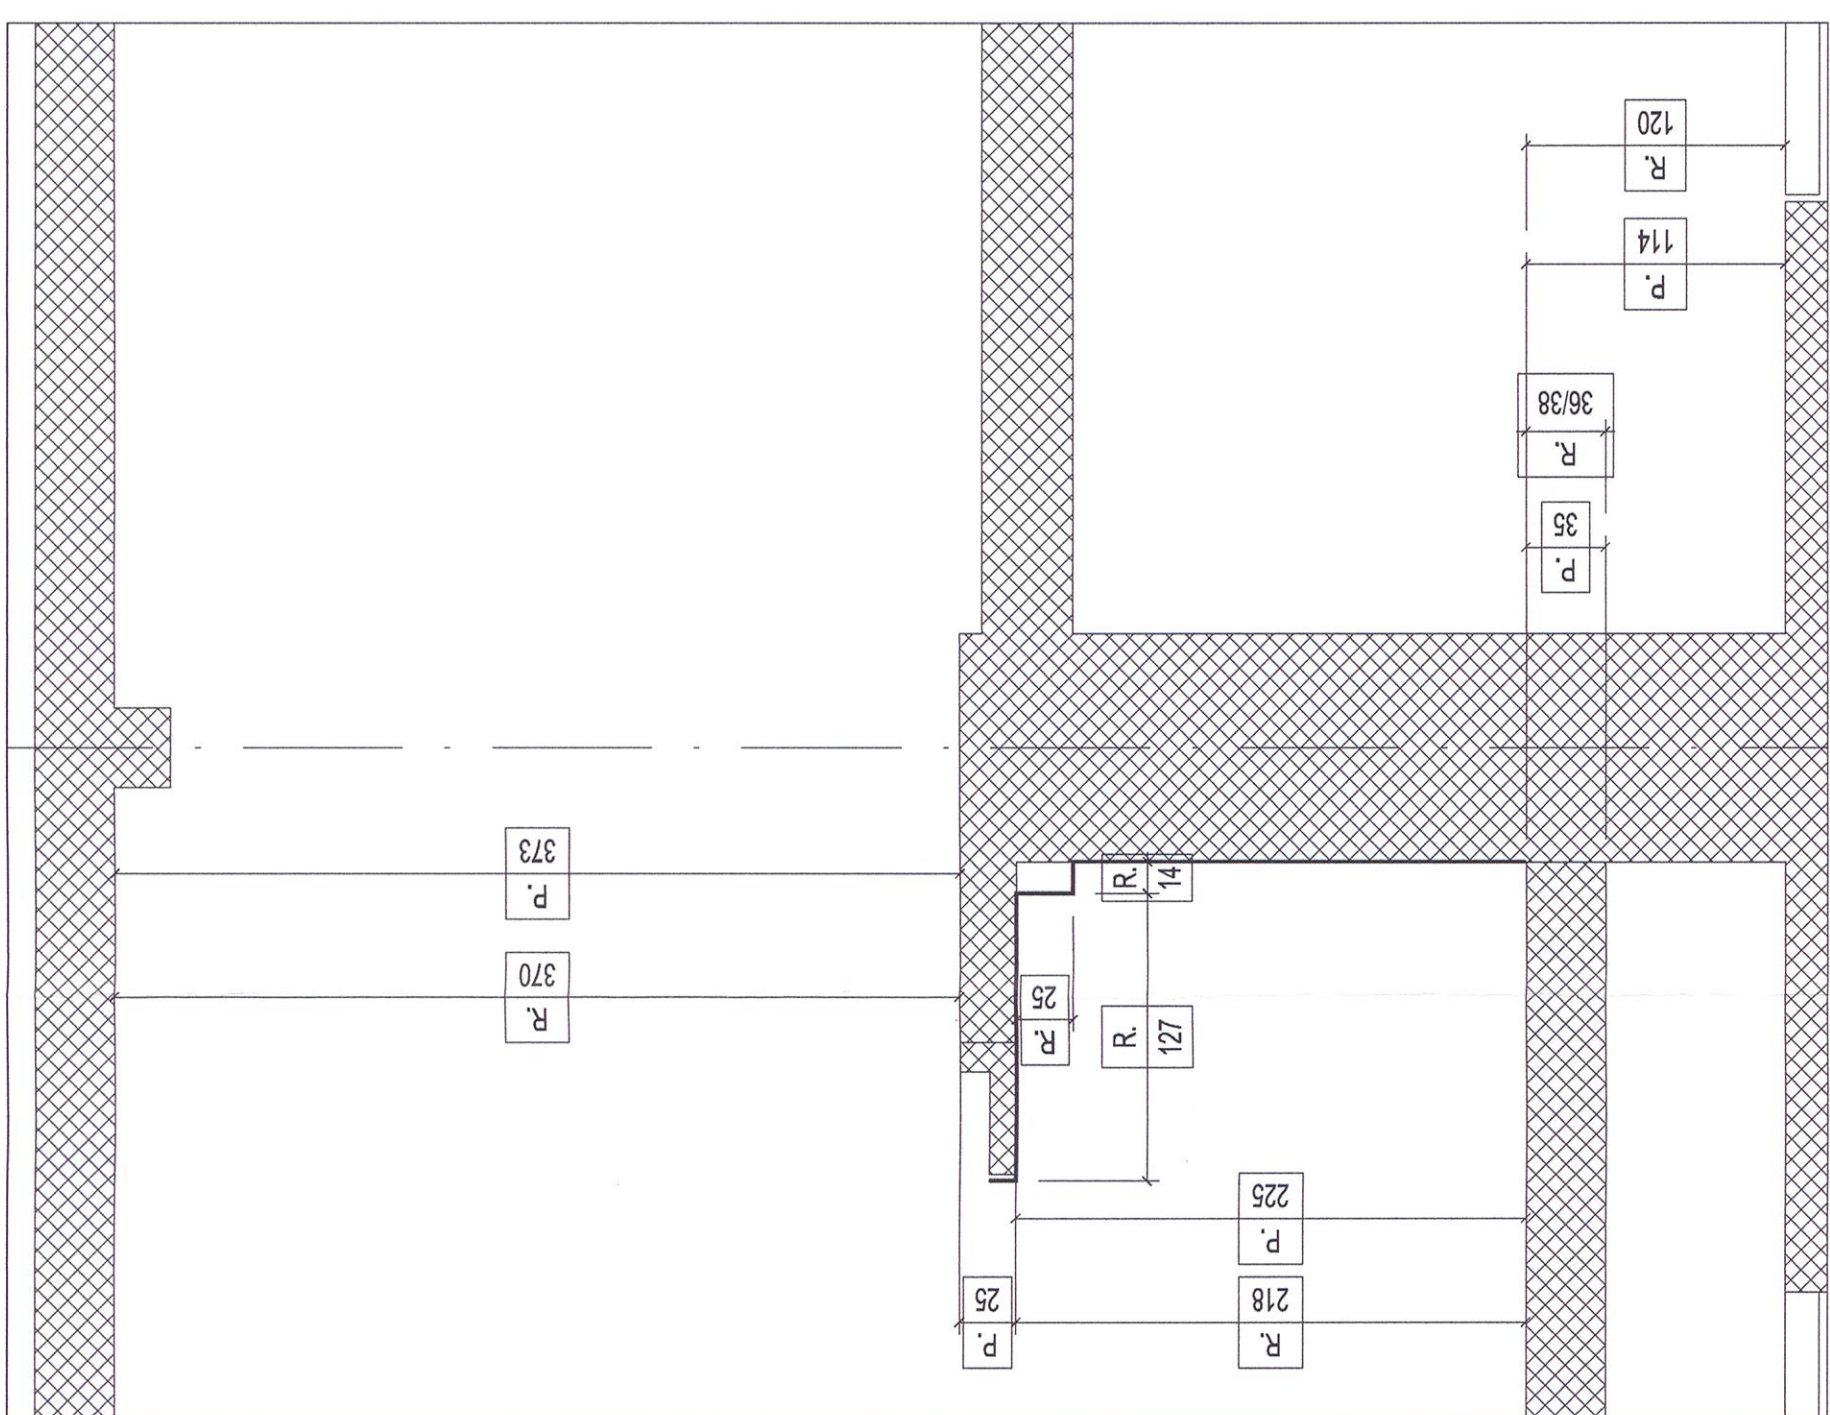


SEZIONE 5-5

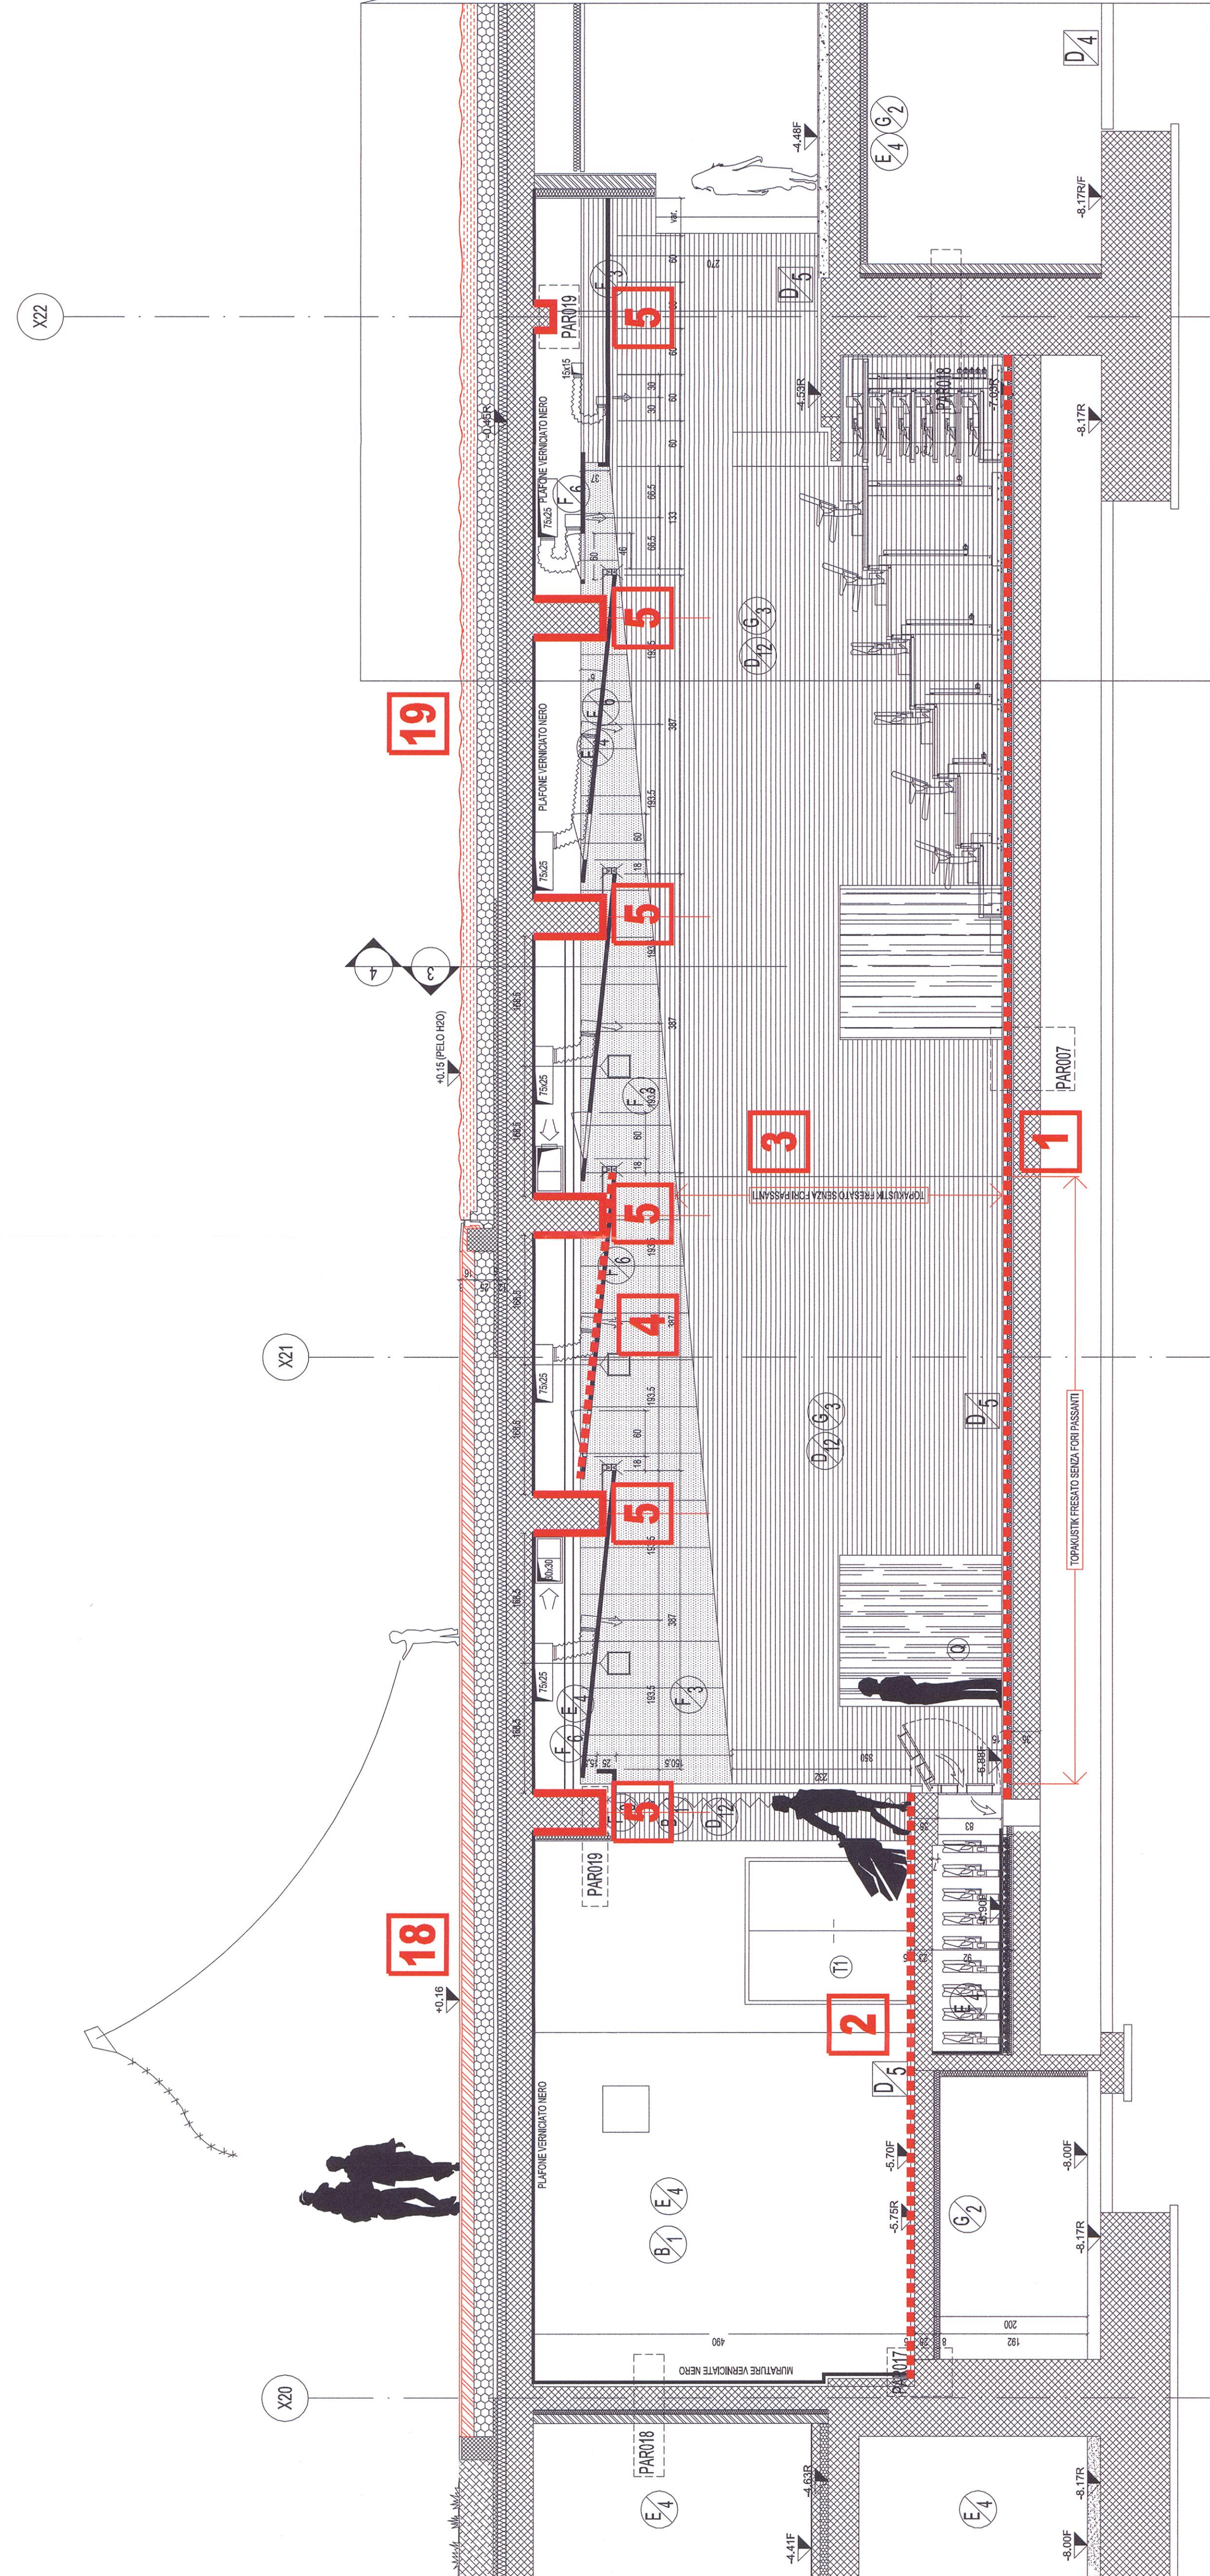


SEZIONE 6-6

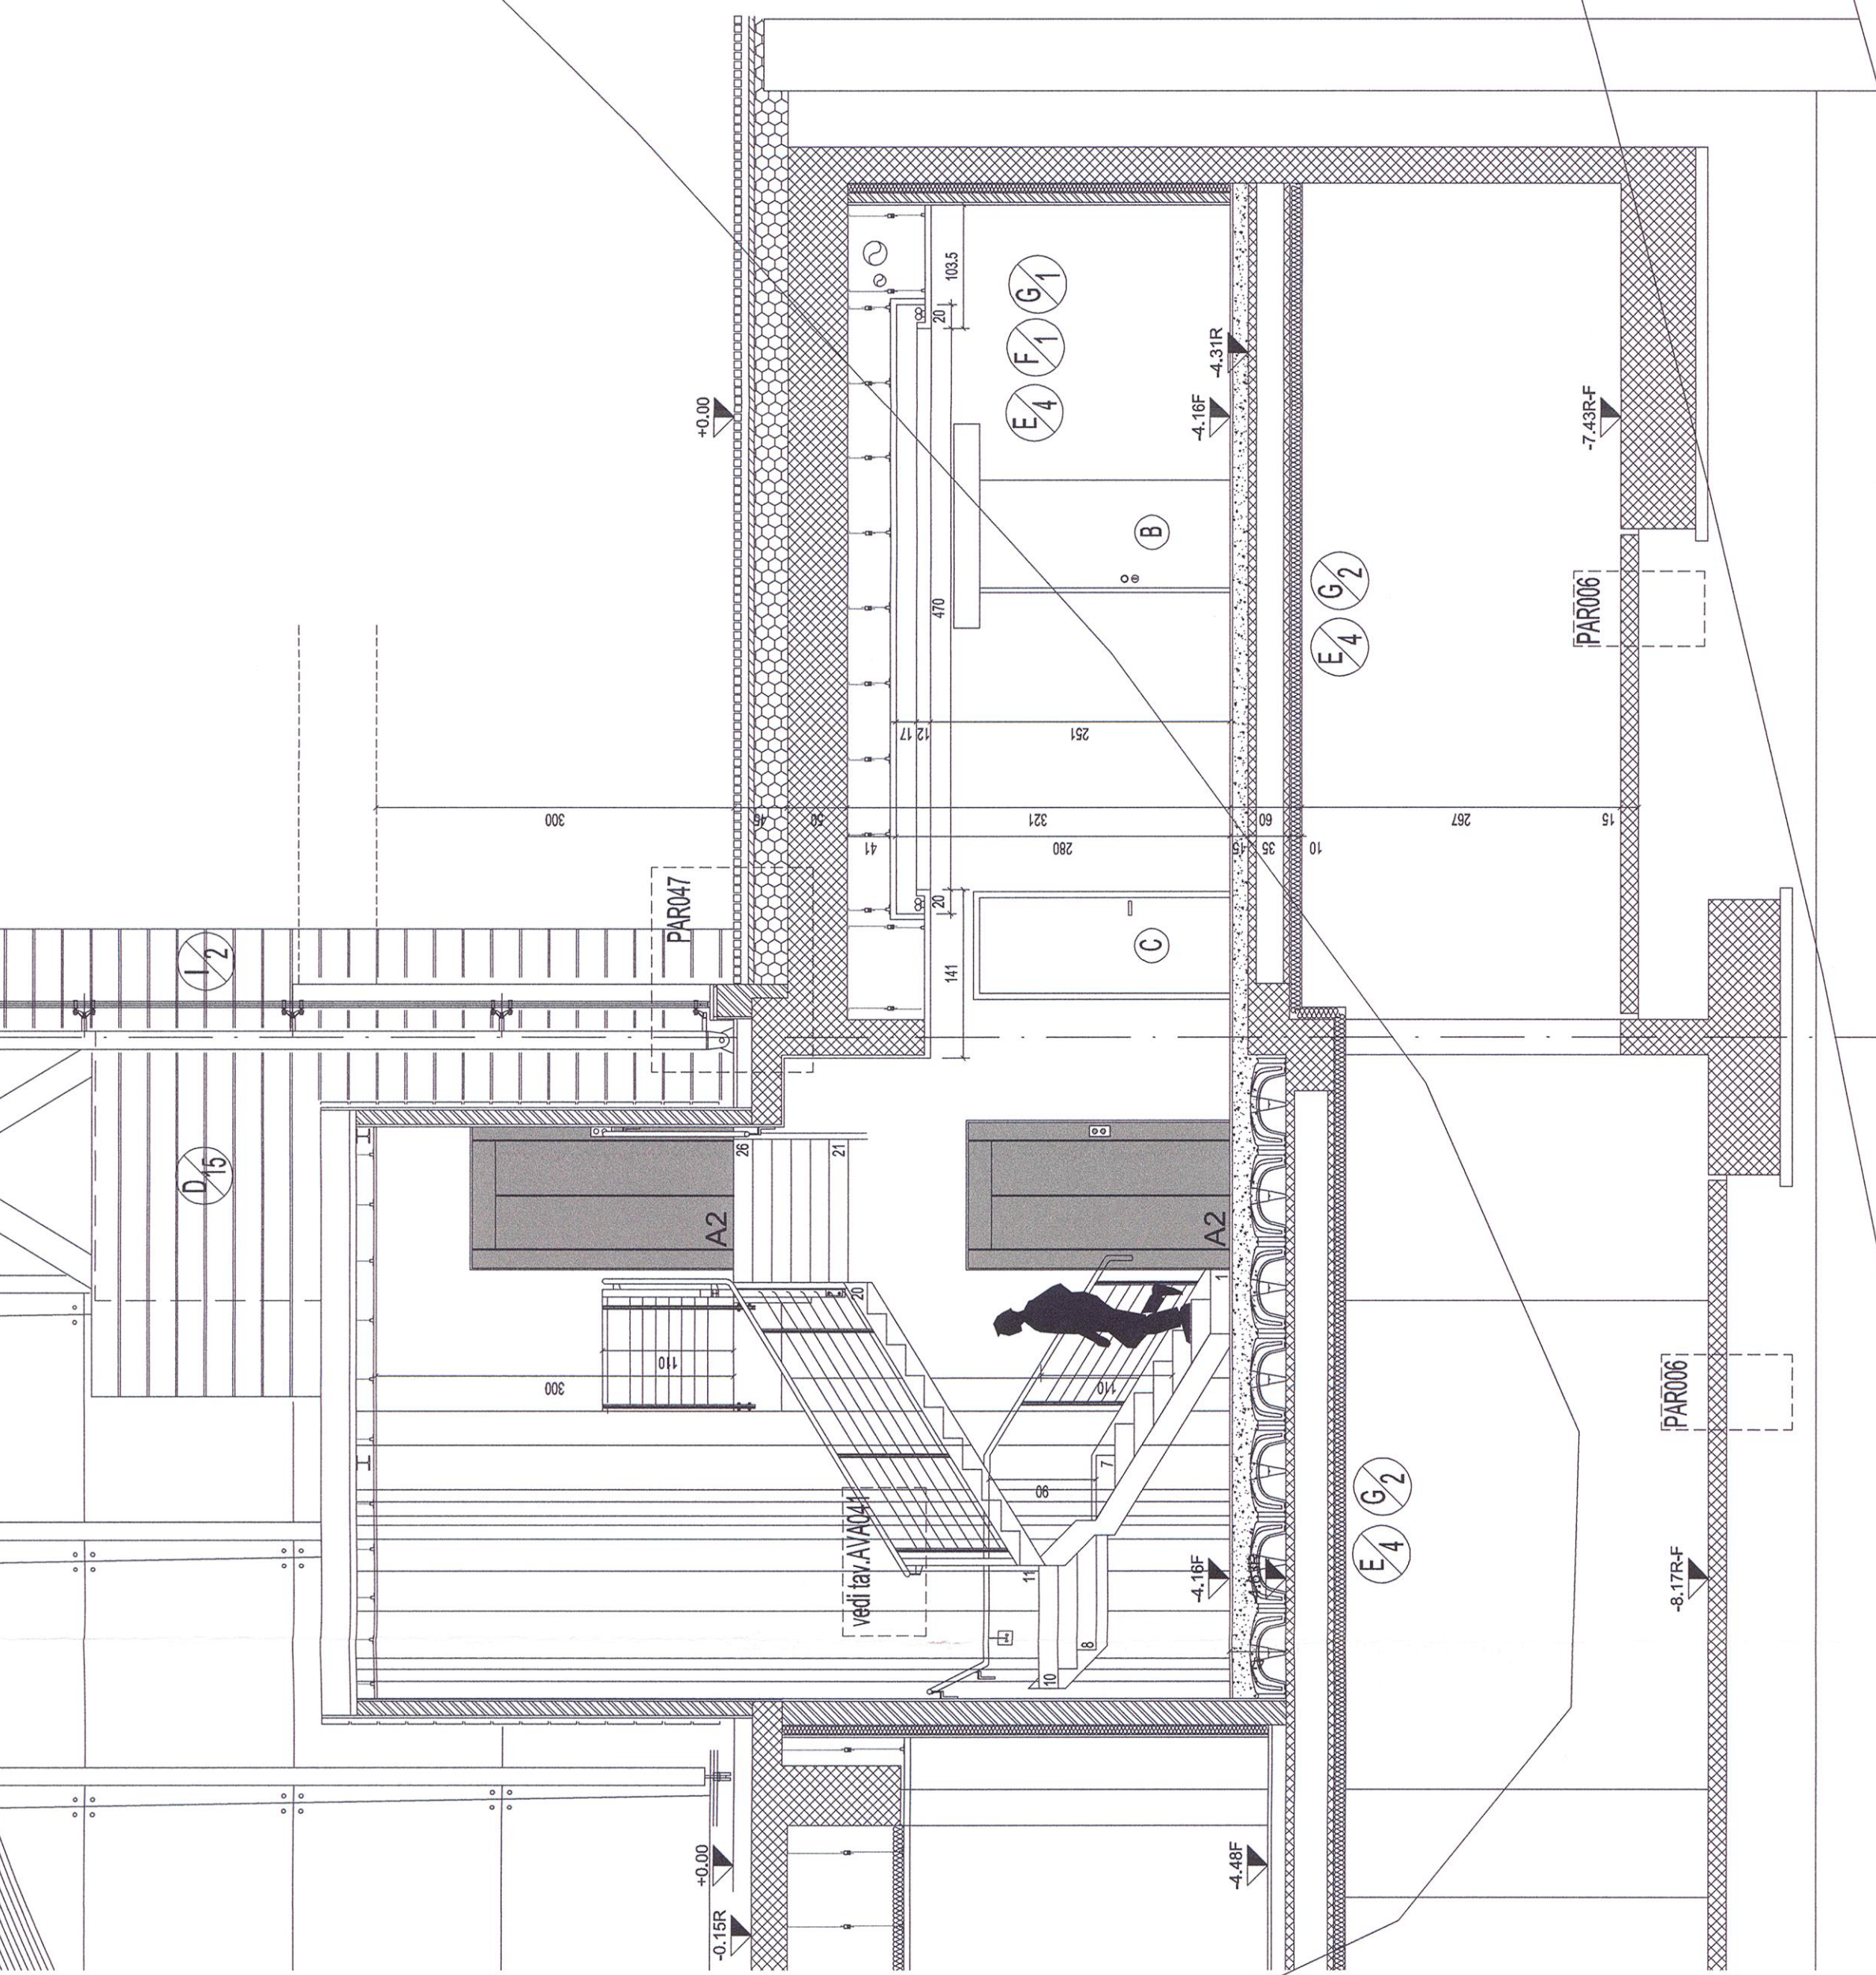

SEZIONE 7-7

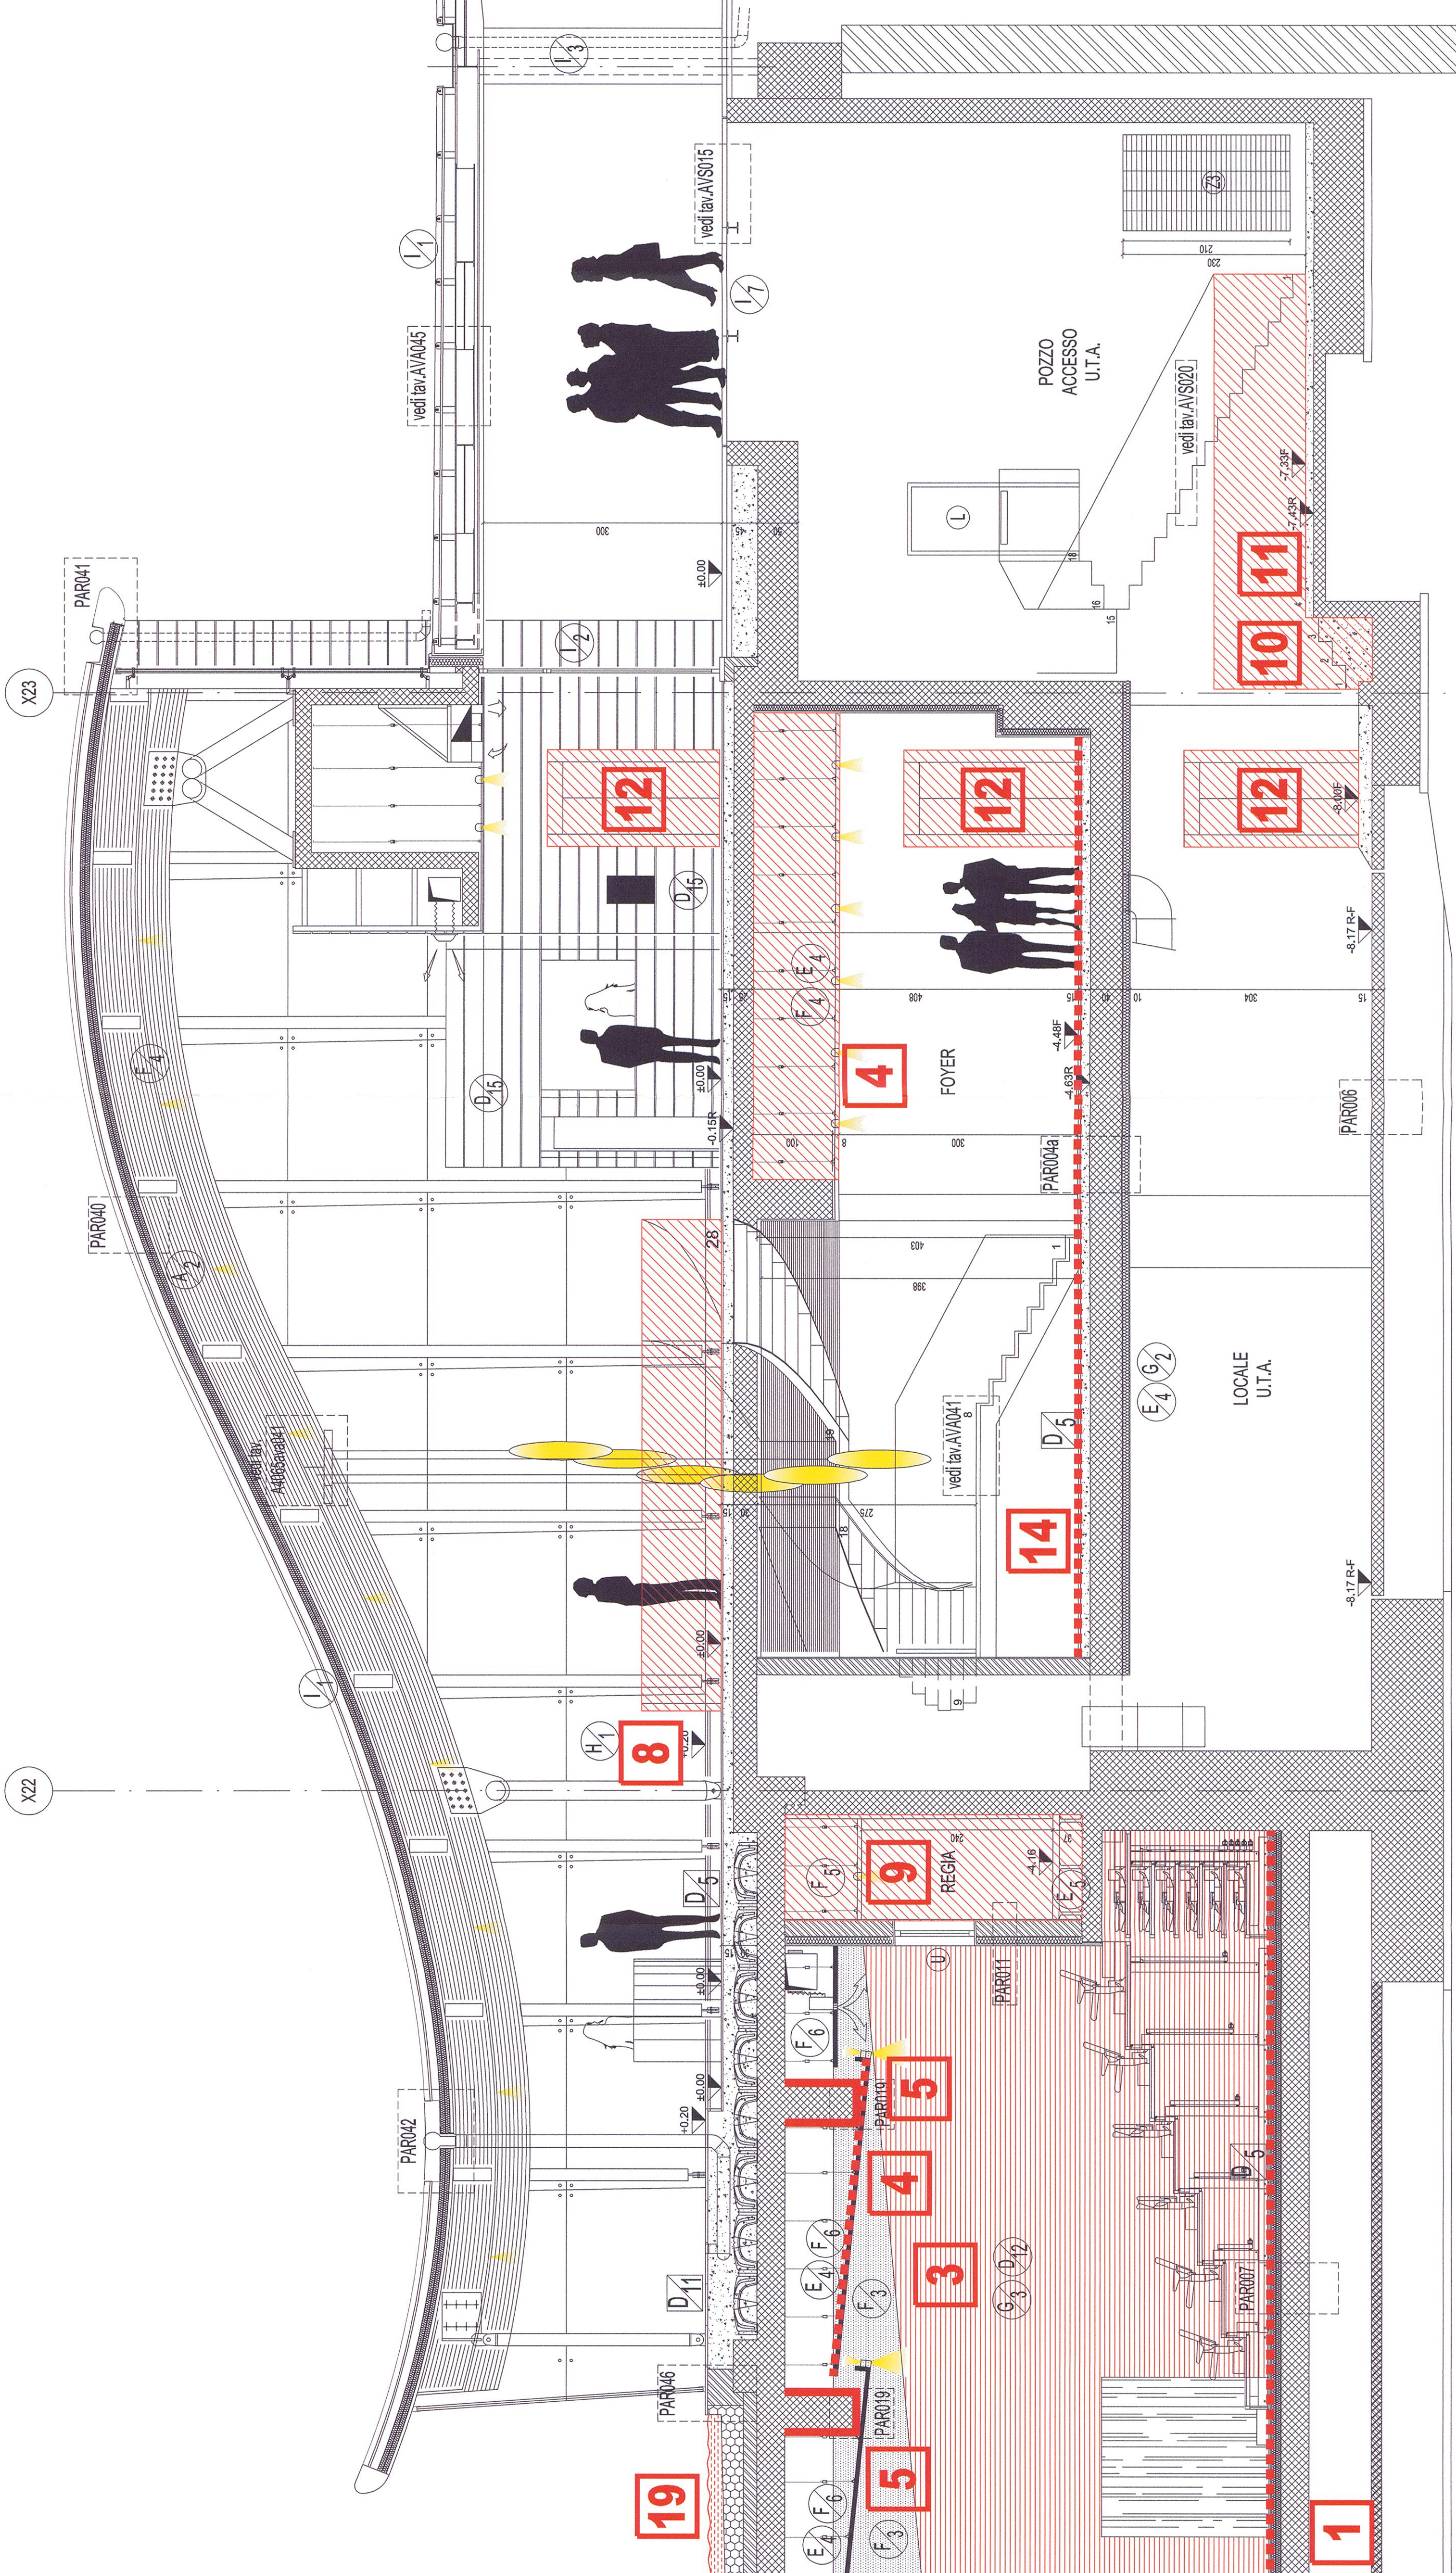

SEZIONE 9-9

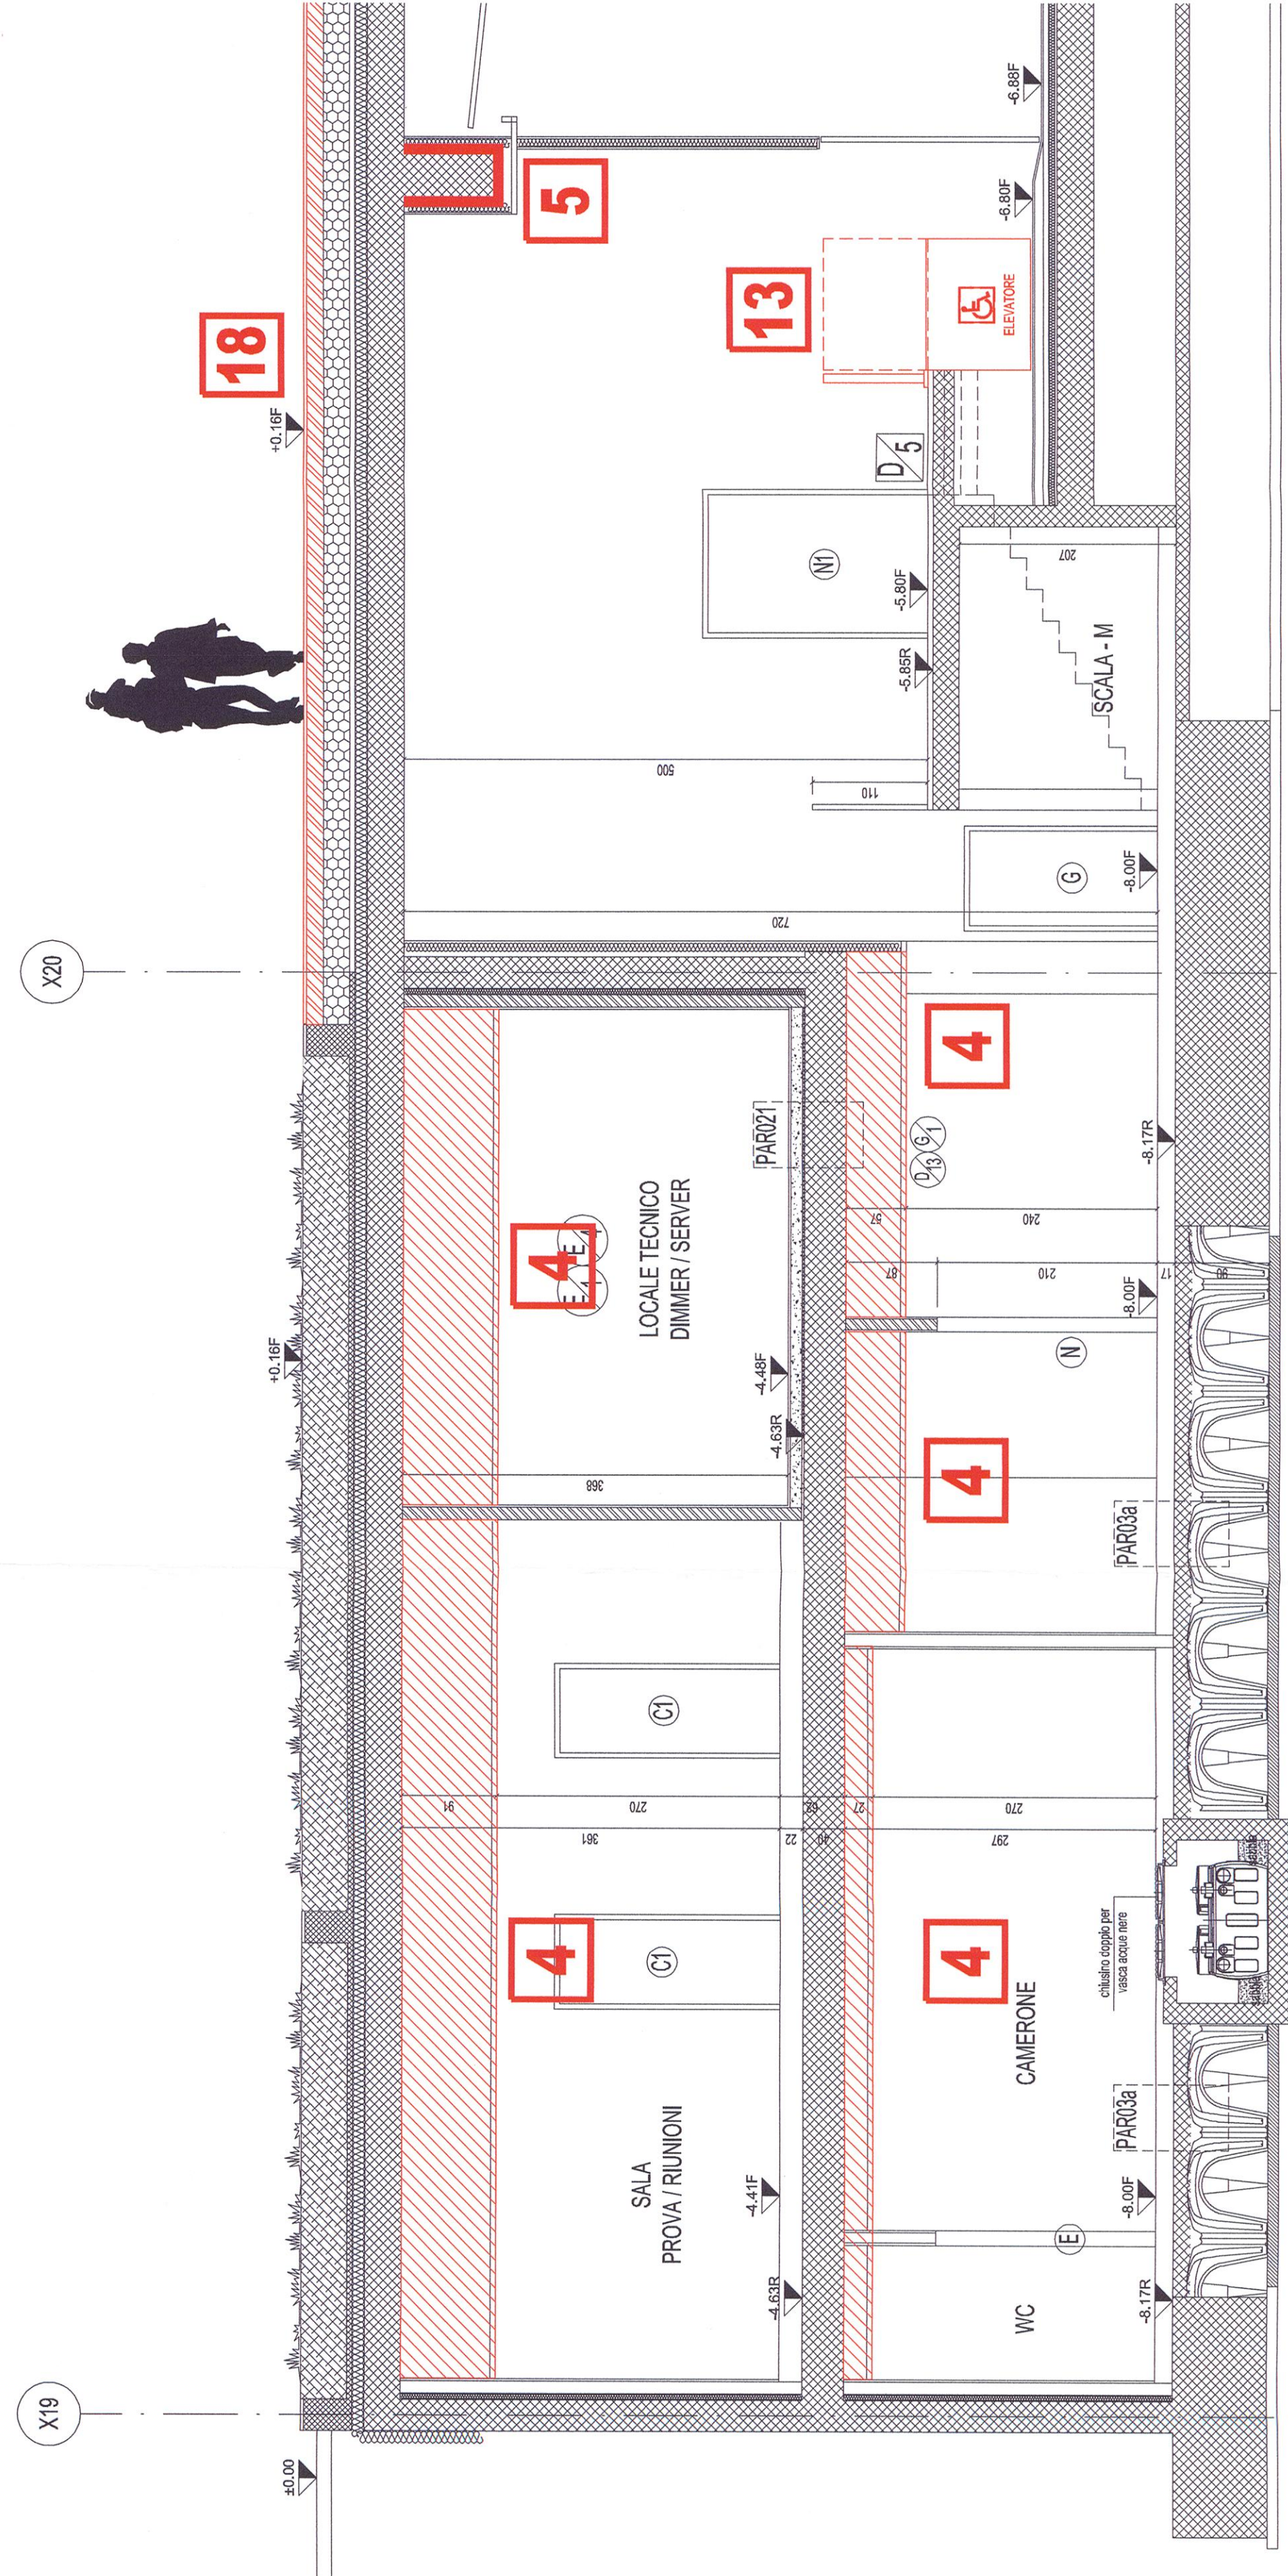

SEZIONE 8-8

07 SEZIONI 5-5-7-7-9-9

LEGENDA


CITTA' DI SEREGNO
Provincia di Monza e Brianza

AREA QUALITA' URBANA E INFRASTRUTTURE
SERVIZIO EDILIZIA PUBBLICA

RISTRUTTURAZIONE IN AMBITO C.R.U. 16:
REALIZZAZIONE SPAZIO POLIVALENTE, PARCHEGGI INTERRATI E
RIQUALIFICAZIONE AREE ADIACENTI
LAVORI COMPLEMENTARI

PROGETTO DEFINITIVO - ESECUTIVO

PROGETTISTA
Ing. Filippo Gnesi

R.U.P.
Arch. Virginio Symaschilli

GRUPPO DI LAVORO
Geom. Adriano Trombini
Geom. Cristina Corbelli
Geom. Valeria D'Amico
Geom. Valeria D'Amico

ALLEGATO alla DELIBERAZIONE
Della Giunta Comunale n. 15 del 15.10.2014
in data 15.10.2014

oggetto:
SEZIONI 5-6-7-9-9