

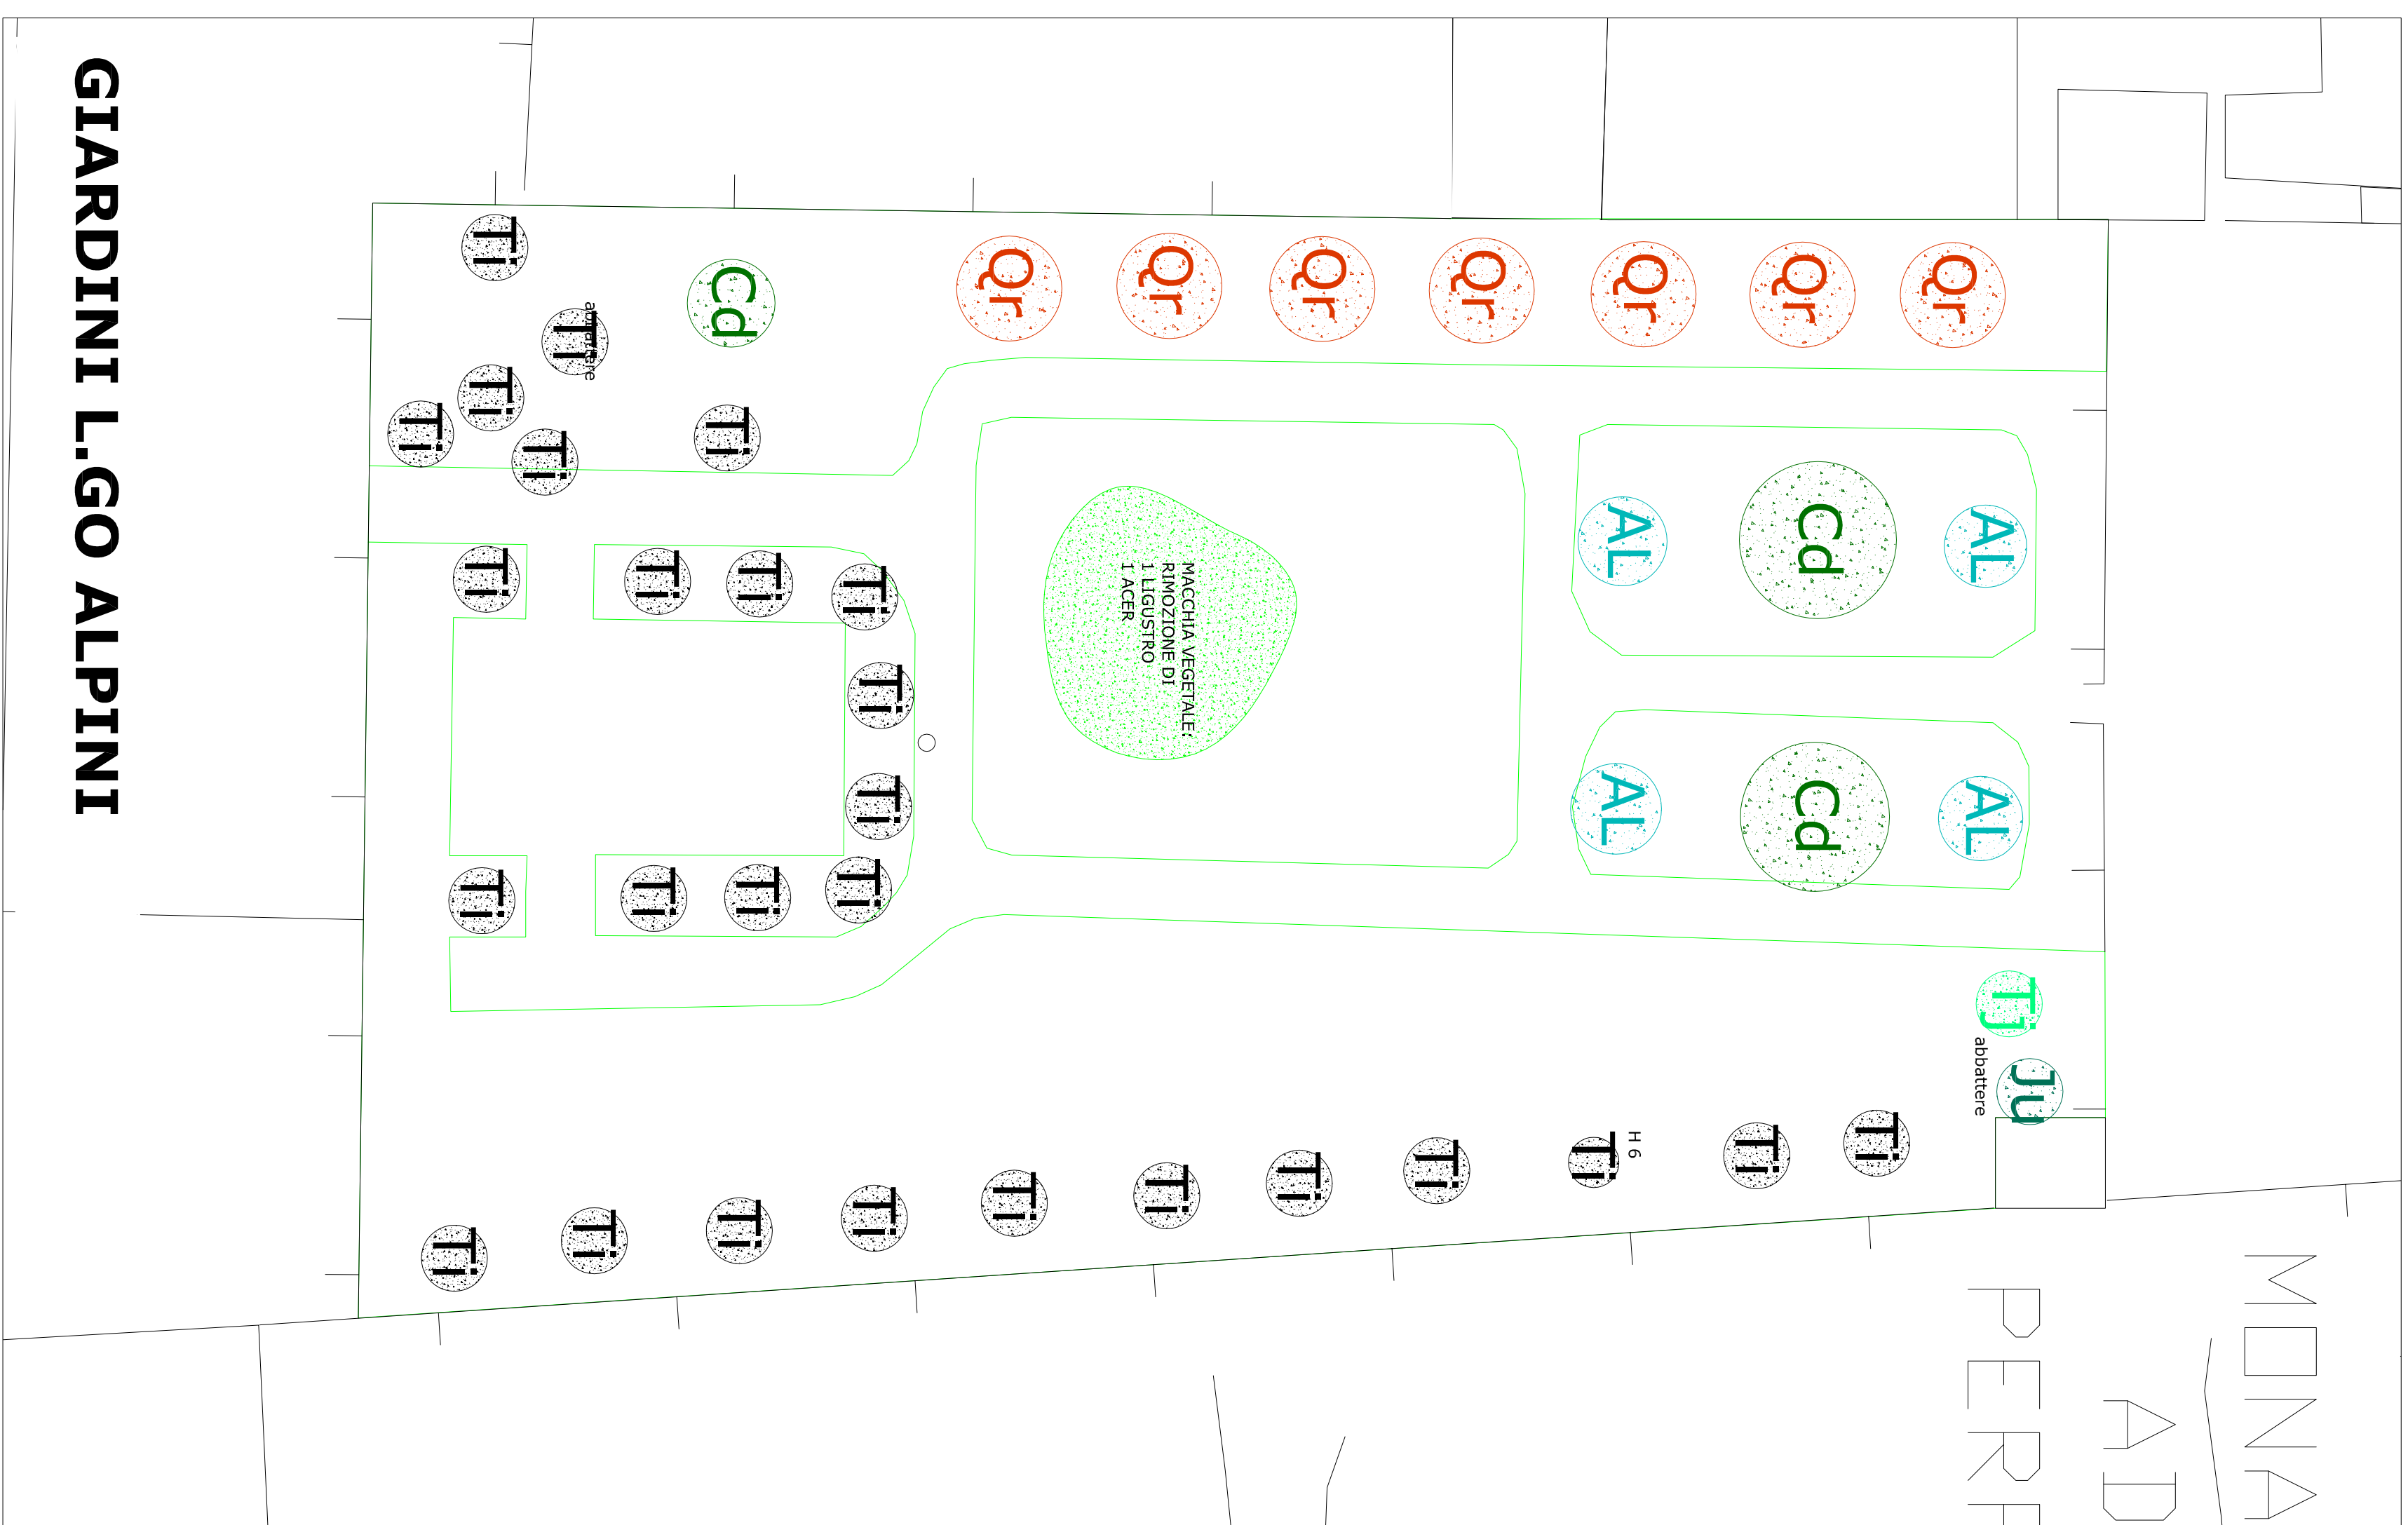
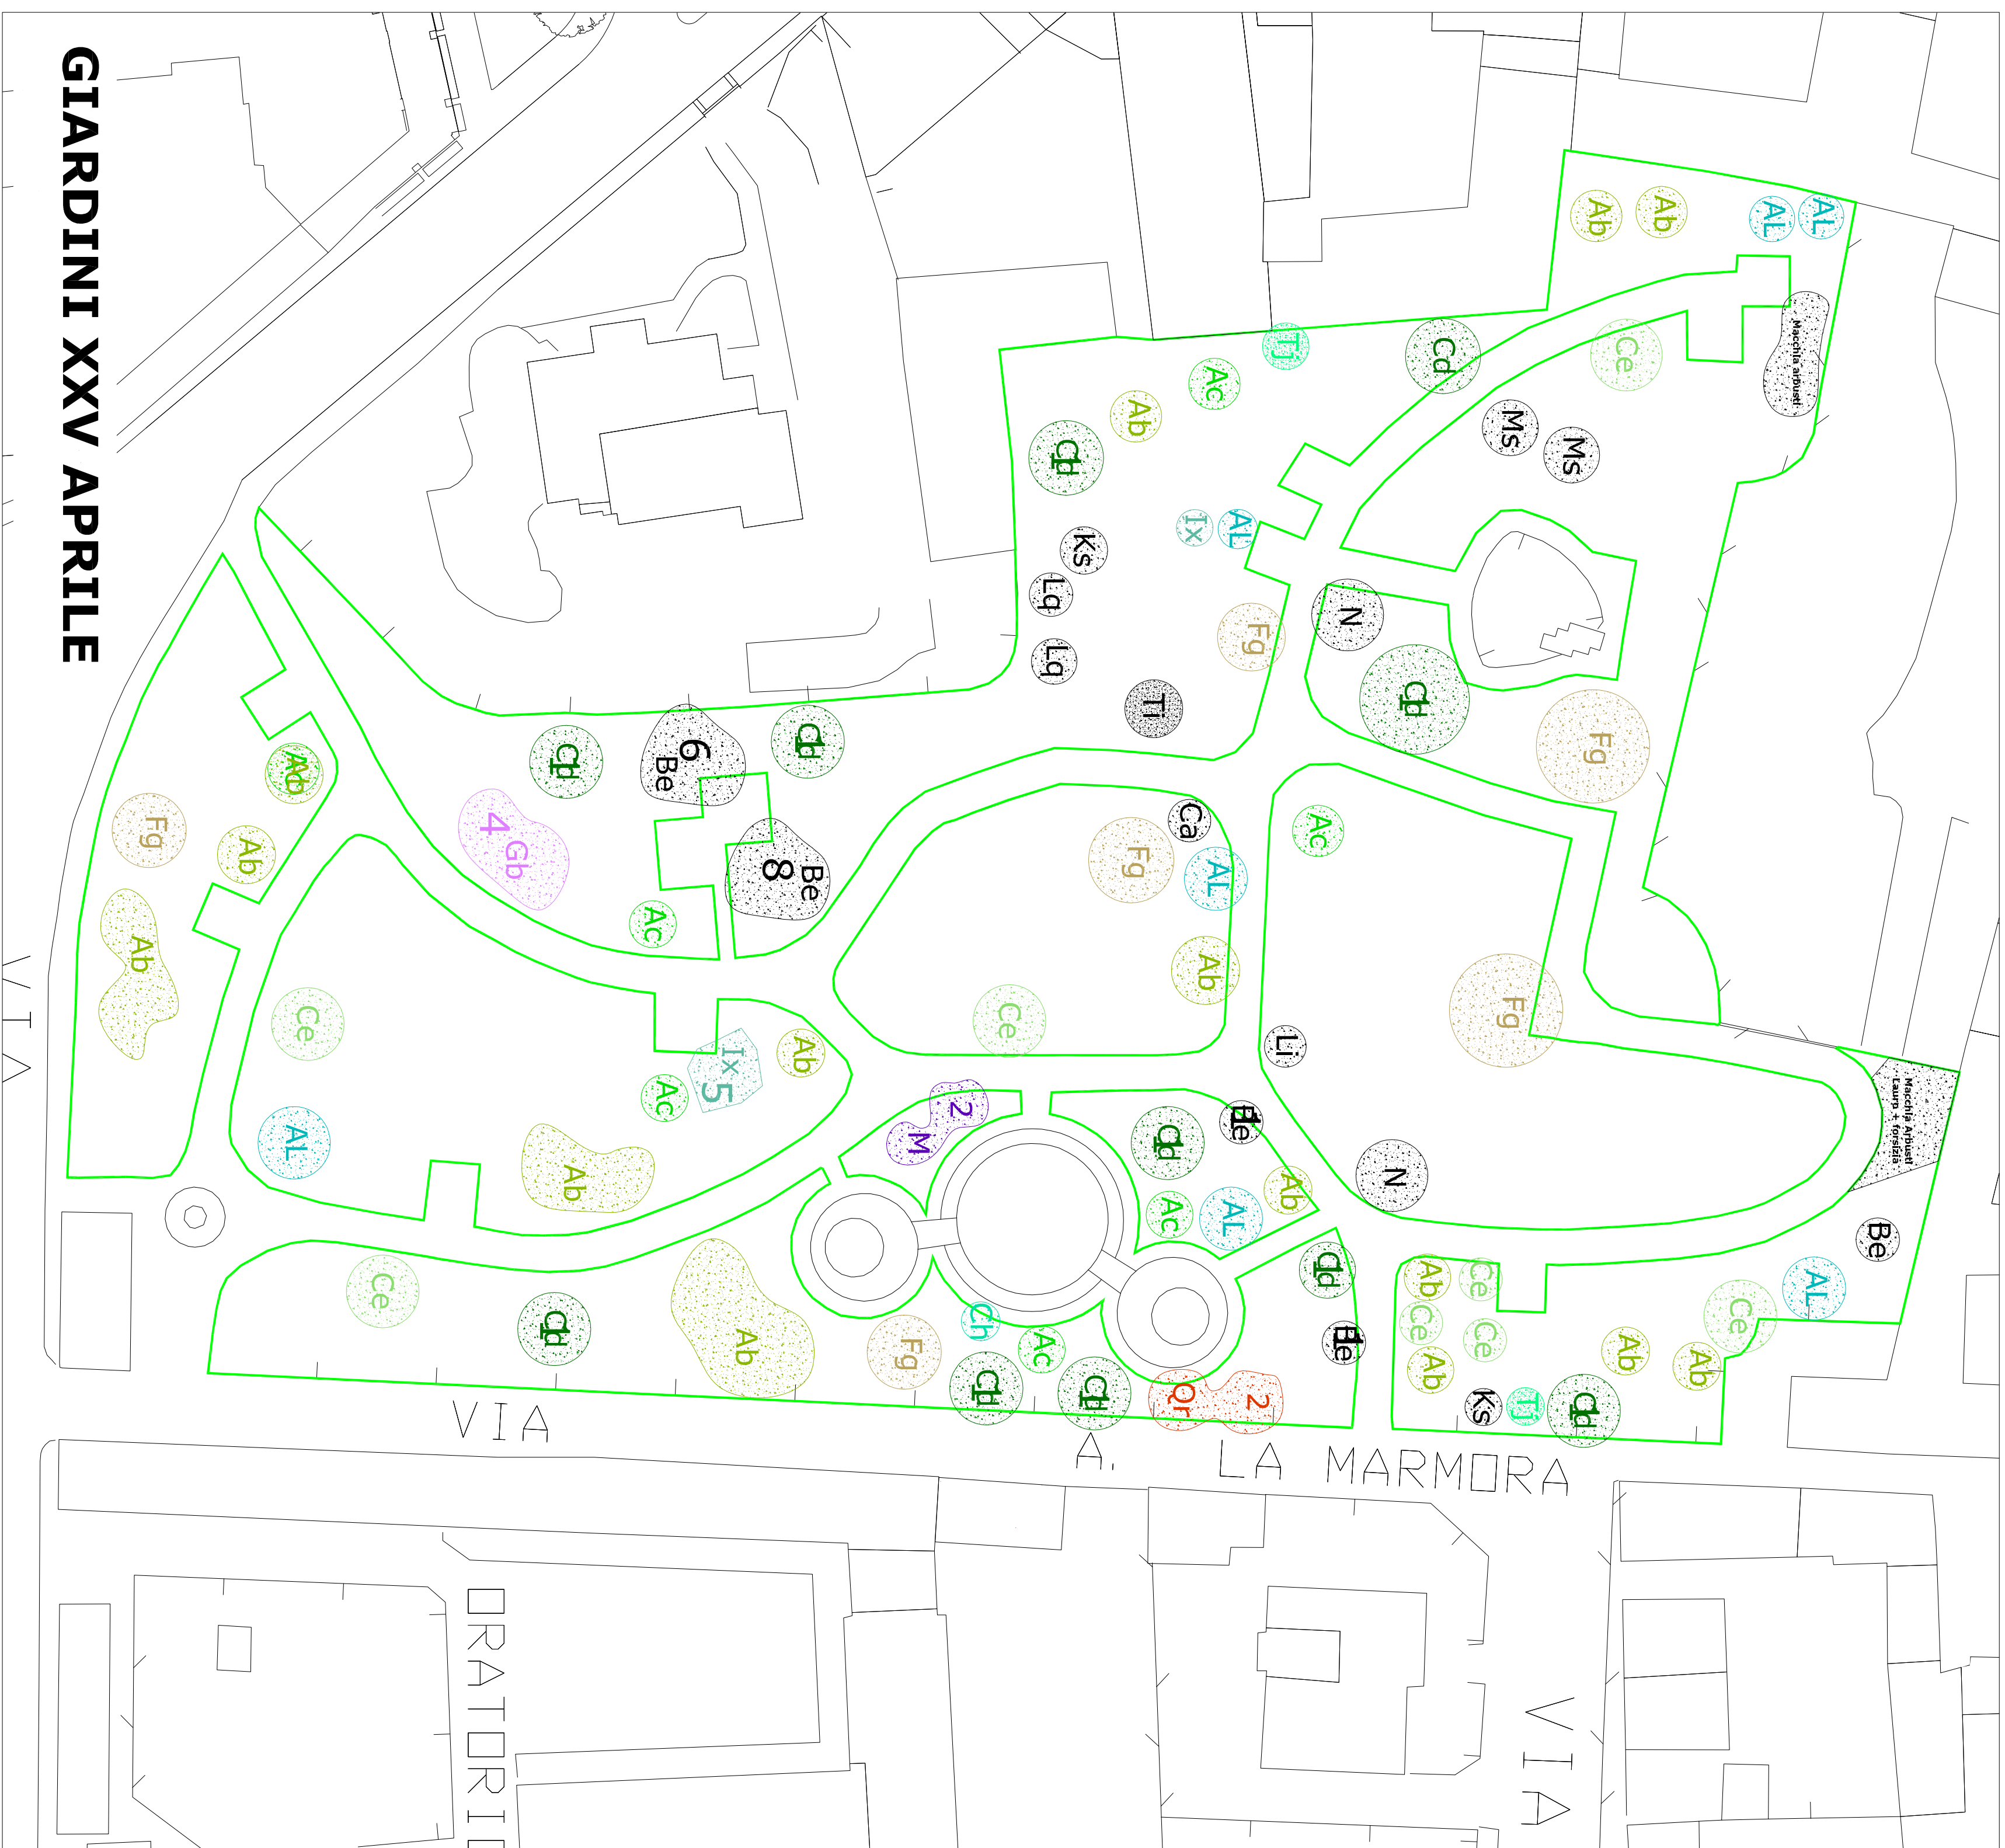
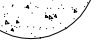


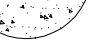

LEGENDA	
 Ab	ABIES
 Ac	ACER
 Al	ALLORE e LAURO
 Be	BETULA
 Ks	DIOSPIROS
 Ca	CALICANTUS
 Cd	CEDRUS
 Ce	CELTIS
 Ch	CHAMAECIPARUS
 Fg	FAGUS
 M	MORUS
 Gb	GINKO BILOBA
 Ix	ILEX
 Ju	JUNIPERUS
 Li	LILLA
 Li	LILLOQUIDAMBAR
 Ms	MAGNOLIA S.
 N	NOCCIOLO
 Qr	QUERCUS RUBRA
 Tx	TAXUS
 Ti	TILIA
 Tj	TUJA

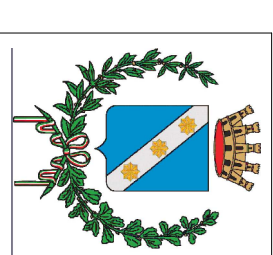

CITTA' DI SEREGNO
Provincia di Monza Brianza

Firma autografa posta sull'originale

AREA LAVORI PUBBLICI
Servizio Viabilità-parcheggi e Verde

**Riqualificazione giardini pubblici
(Largo Alpini - Parco XXV Aprile)**

