



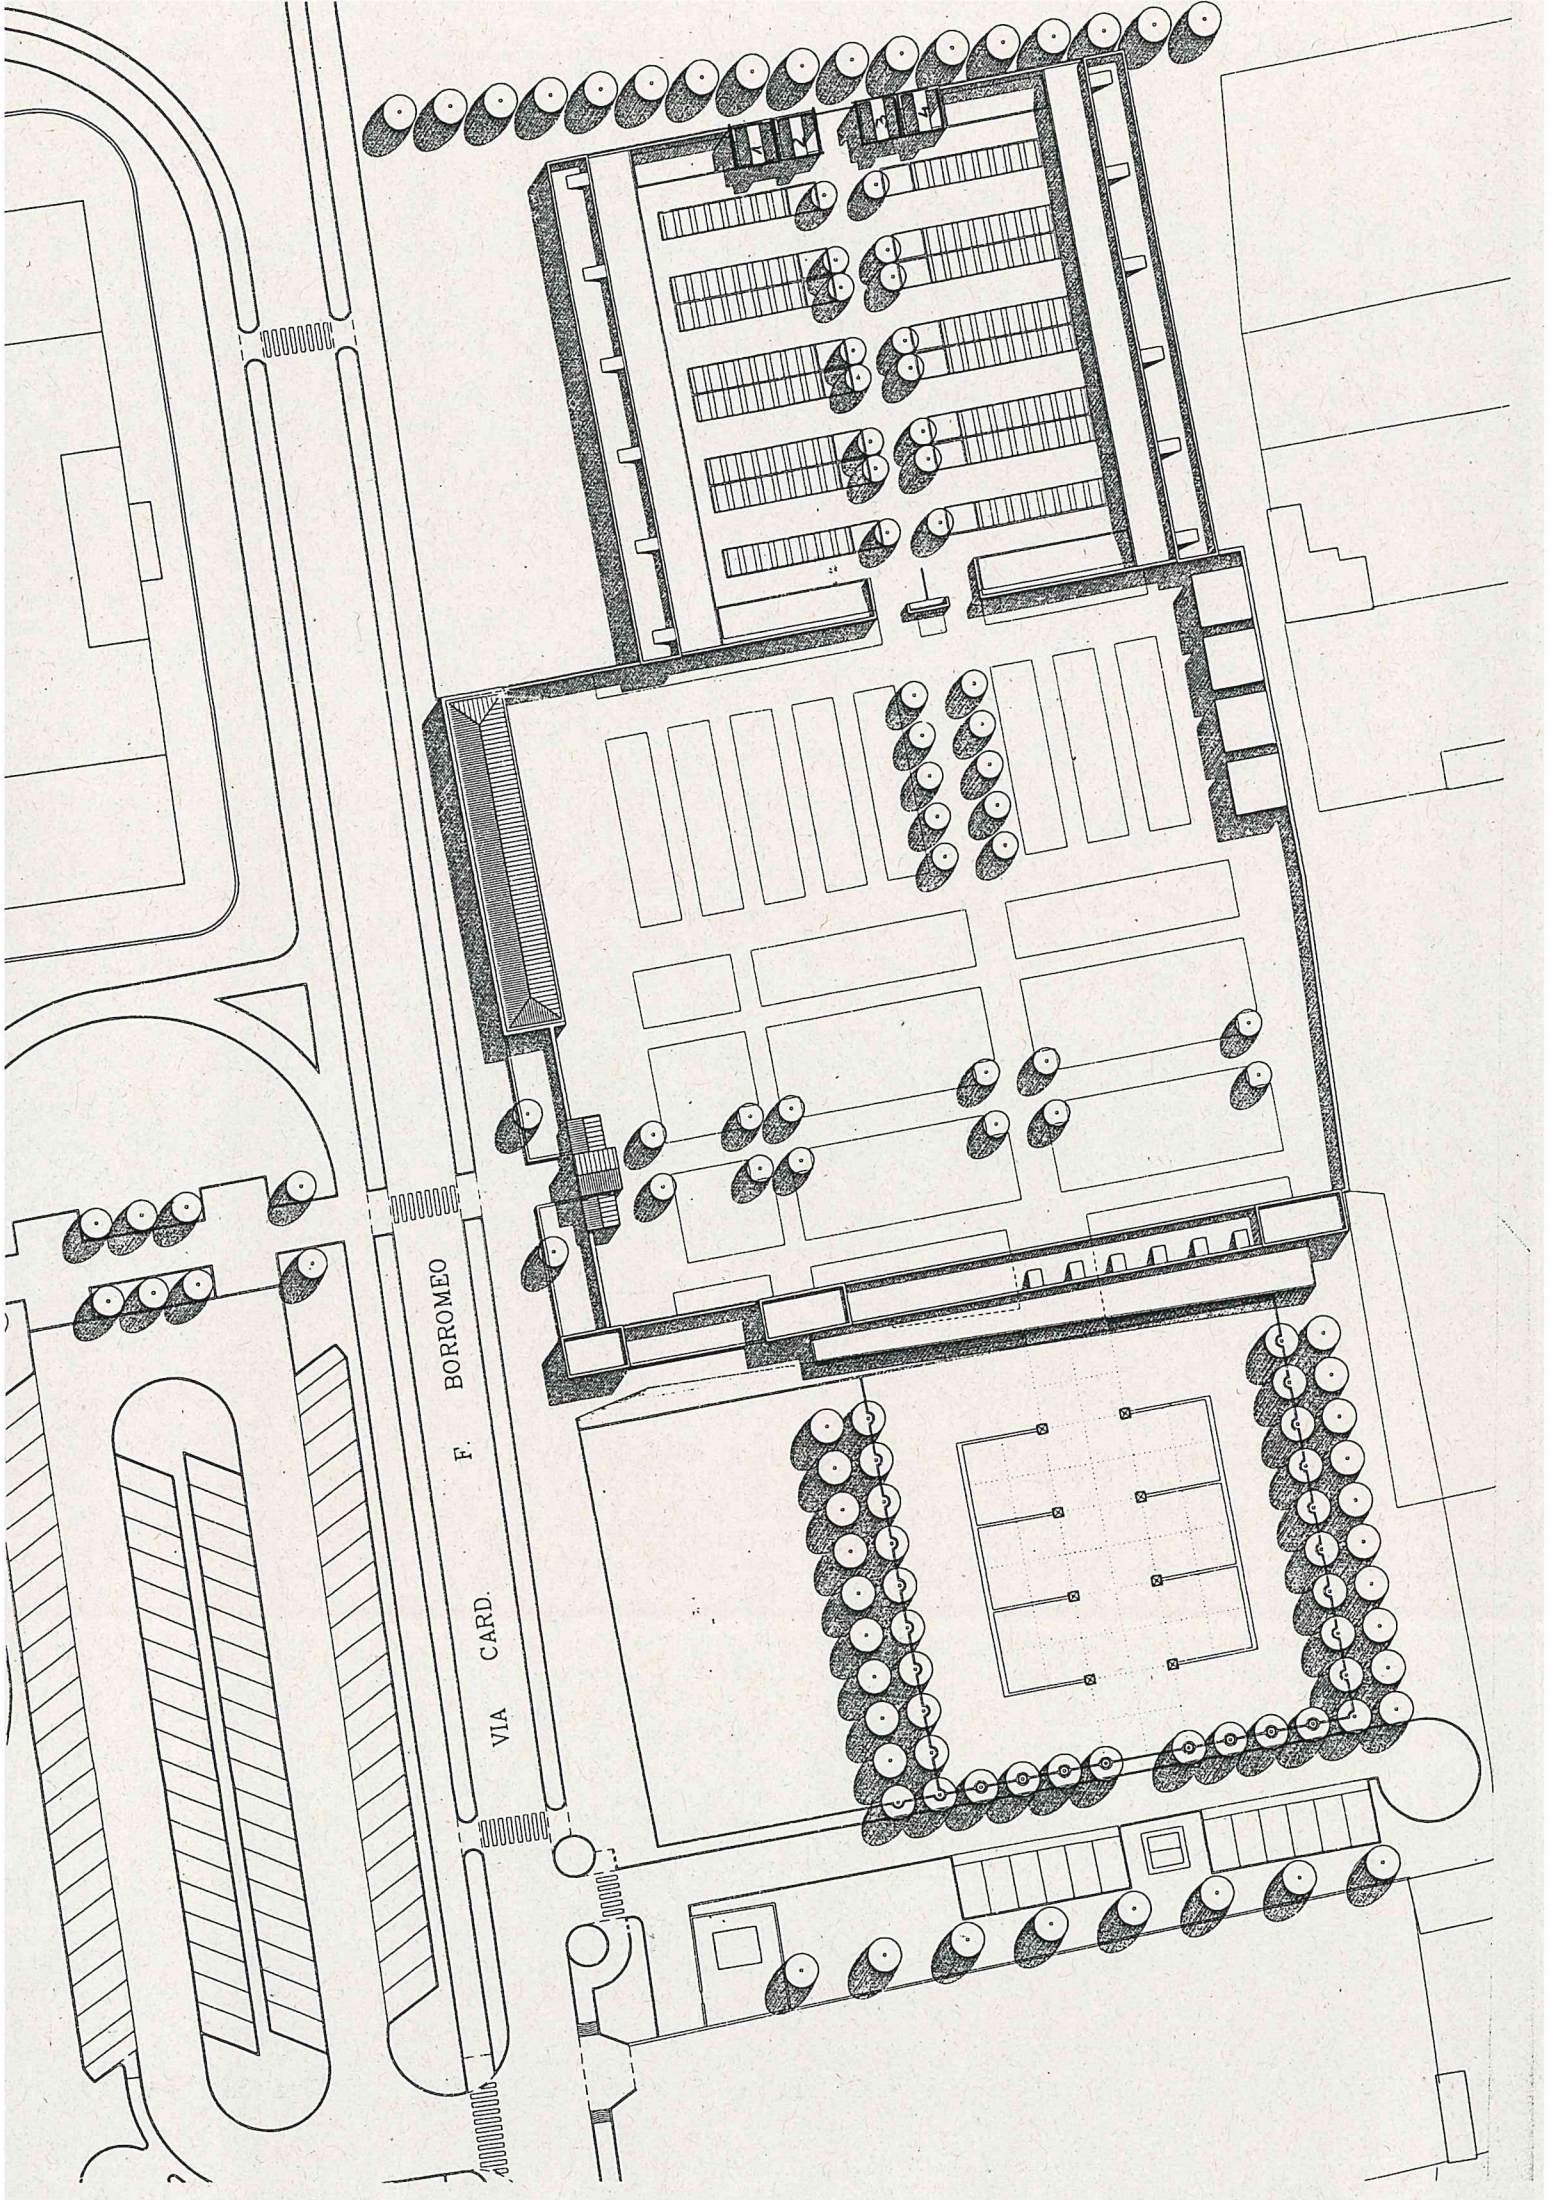



PIANTA

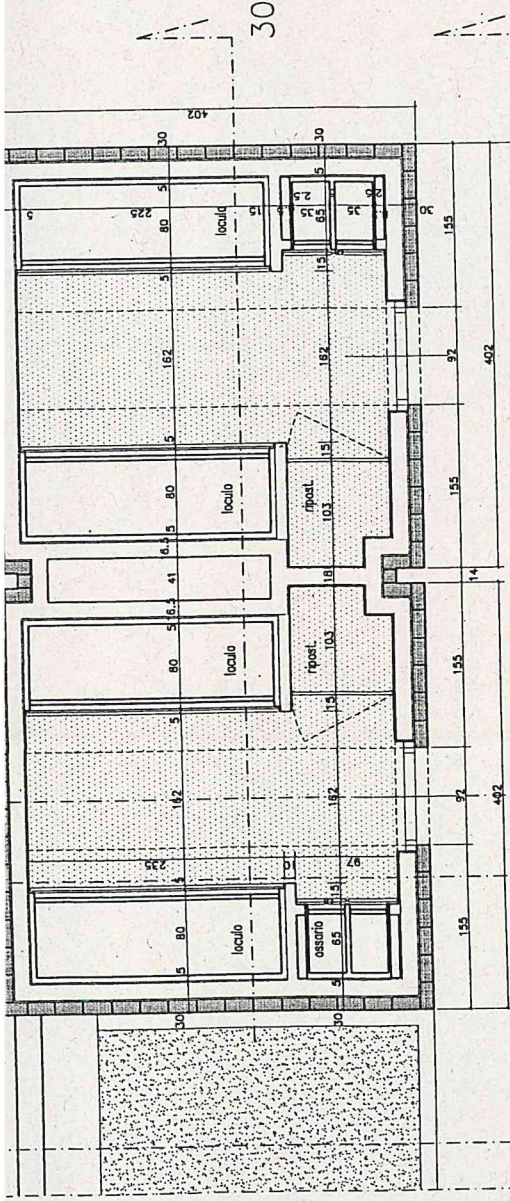